




LEGENDA

- Verwijderen materialen
- 01 Asfalt rijweg, kleur: zwart
 - 02 Asfalt rijweg, kleur: rood
 - 03 Asfalt: freesvak, diep 35 mm
 - 04 Asfalt: freesvak, diep 30 mm
 - 05 Asfalt: zaagijn, diep 200 mm
 - 06 Trottoirband beton 130/150x250 mm
 - 07 Trottoirband beton 180/200x250 mm
 - 08 Opsluitband beton 100x200 mm
 - 09 Betonstraatstenen keiformaat dik 80mm, kleur: grijs
 - 10 Betonstraatstenen keiformaat dik 80mm, kleur: rood
 - 11 Betontegels 300x300x45/50 mm, kleur: grijs
 - 12 Betontegels 300x300x80 mm, kleur: rood
 - 13 Betontegels 50x300x80 mm, kleur: wit
 - 14 Verkeersborden 300x300x60 mm
 - 15 Gedeeltegels 300x300x60 mm
 - 16 Noppentegels 300x300x60 mm
 - 17 Betonstraatstenen keiformaat, kleur: grijs, rollaag
 - 18 Stepbarrier
 - 19 Megablocks
 - 20 Kiemenf
 - 21 Trottoirkolk

Legenda bomen

Bestaande boom

Kappen boom

Nieuwe boom

Verplanten boom (door derden)

Snoeien boom

Basislegenda maaiveld

Inspectiepoot

Straatkolk 450x200

Straatkolk 450x300

Straatkolk 300x300

Trottoirkolk

Lichtmast

Tramsmast

Verkeersbord

Paal

Paal uitneembaar

Antiparkeerband

Antiparkeerblok

Parkeerbeugel

Energiekast

Hit-me recht

Hit-me rond

Parkeerstopmaat

Afvak

Brandkraan

Poel

Celle

Bovenbus

Wegwijzer

Bank

Fietsoverkool

Fietssnelie

Reclamezuil

Landsaal

Vlaggenmast

Boomkran

Gootainer

Afrval

Gootainer

Gootainer

Pelfilter

Bestaand asfalt (in asfalt)

Nieuw asfalt (lopend asfalt)

Freen/utvullen (wijzend naar)

Openbaar groen

Verlaagde band (niet is hoog)

Terrasafschieding

Toevoegingen

Bestaand

Nieuw

Vervallen

Materiaalschiding

Werkgrens

Verwerkte basisinformatie

Instantie:	Referentie:	Omschrijving:	Datum:
R&D	Ontwerp	Definitief ontwerp	13-01-2020
B	Ondergrond	Ondergrond	13-03-2020

Ingenieursbureau

Opdrachtgever: Gemeente Amsterdam

Project: Zuidas WRM Valley Beethovenstraat

Onderdeel: Sloopsituatie

Status:	Fase:	Behoort bij:	Schaal:
Definitief	Bestek	Nota van Inlichtingen	1:200

Opstellen:	Goedgekeurd en vrijgegeven:	Paraaf:	Datum:
B. Visser	R. Vlerken		14-12-2020

Projectnummer:	Tekeningnummer:	Bladnummer:	Aantal bladen:	Wijziging:
35125	8211-01	1	1	

Auteursrechten voorbehouden

Bestandsnaam: PLS

Documentnr:

Plotdatum: PLTD