


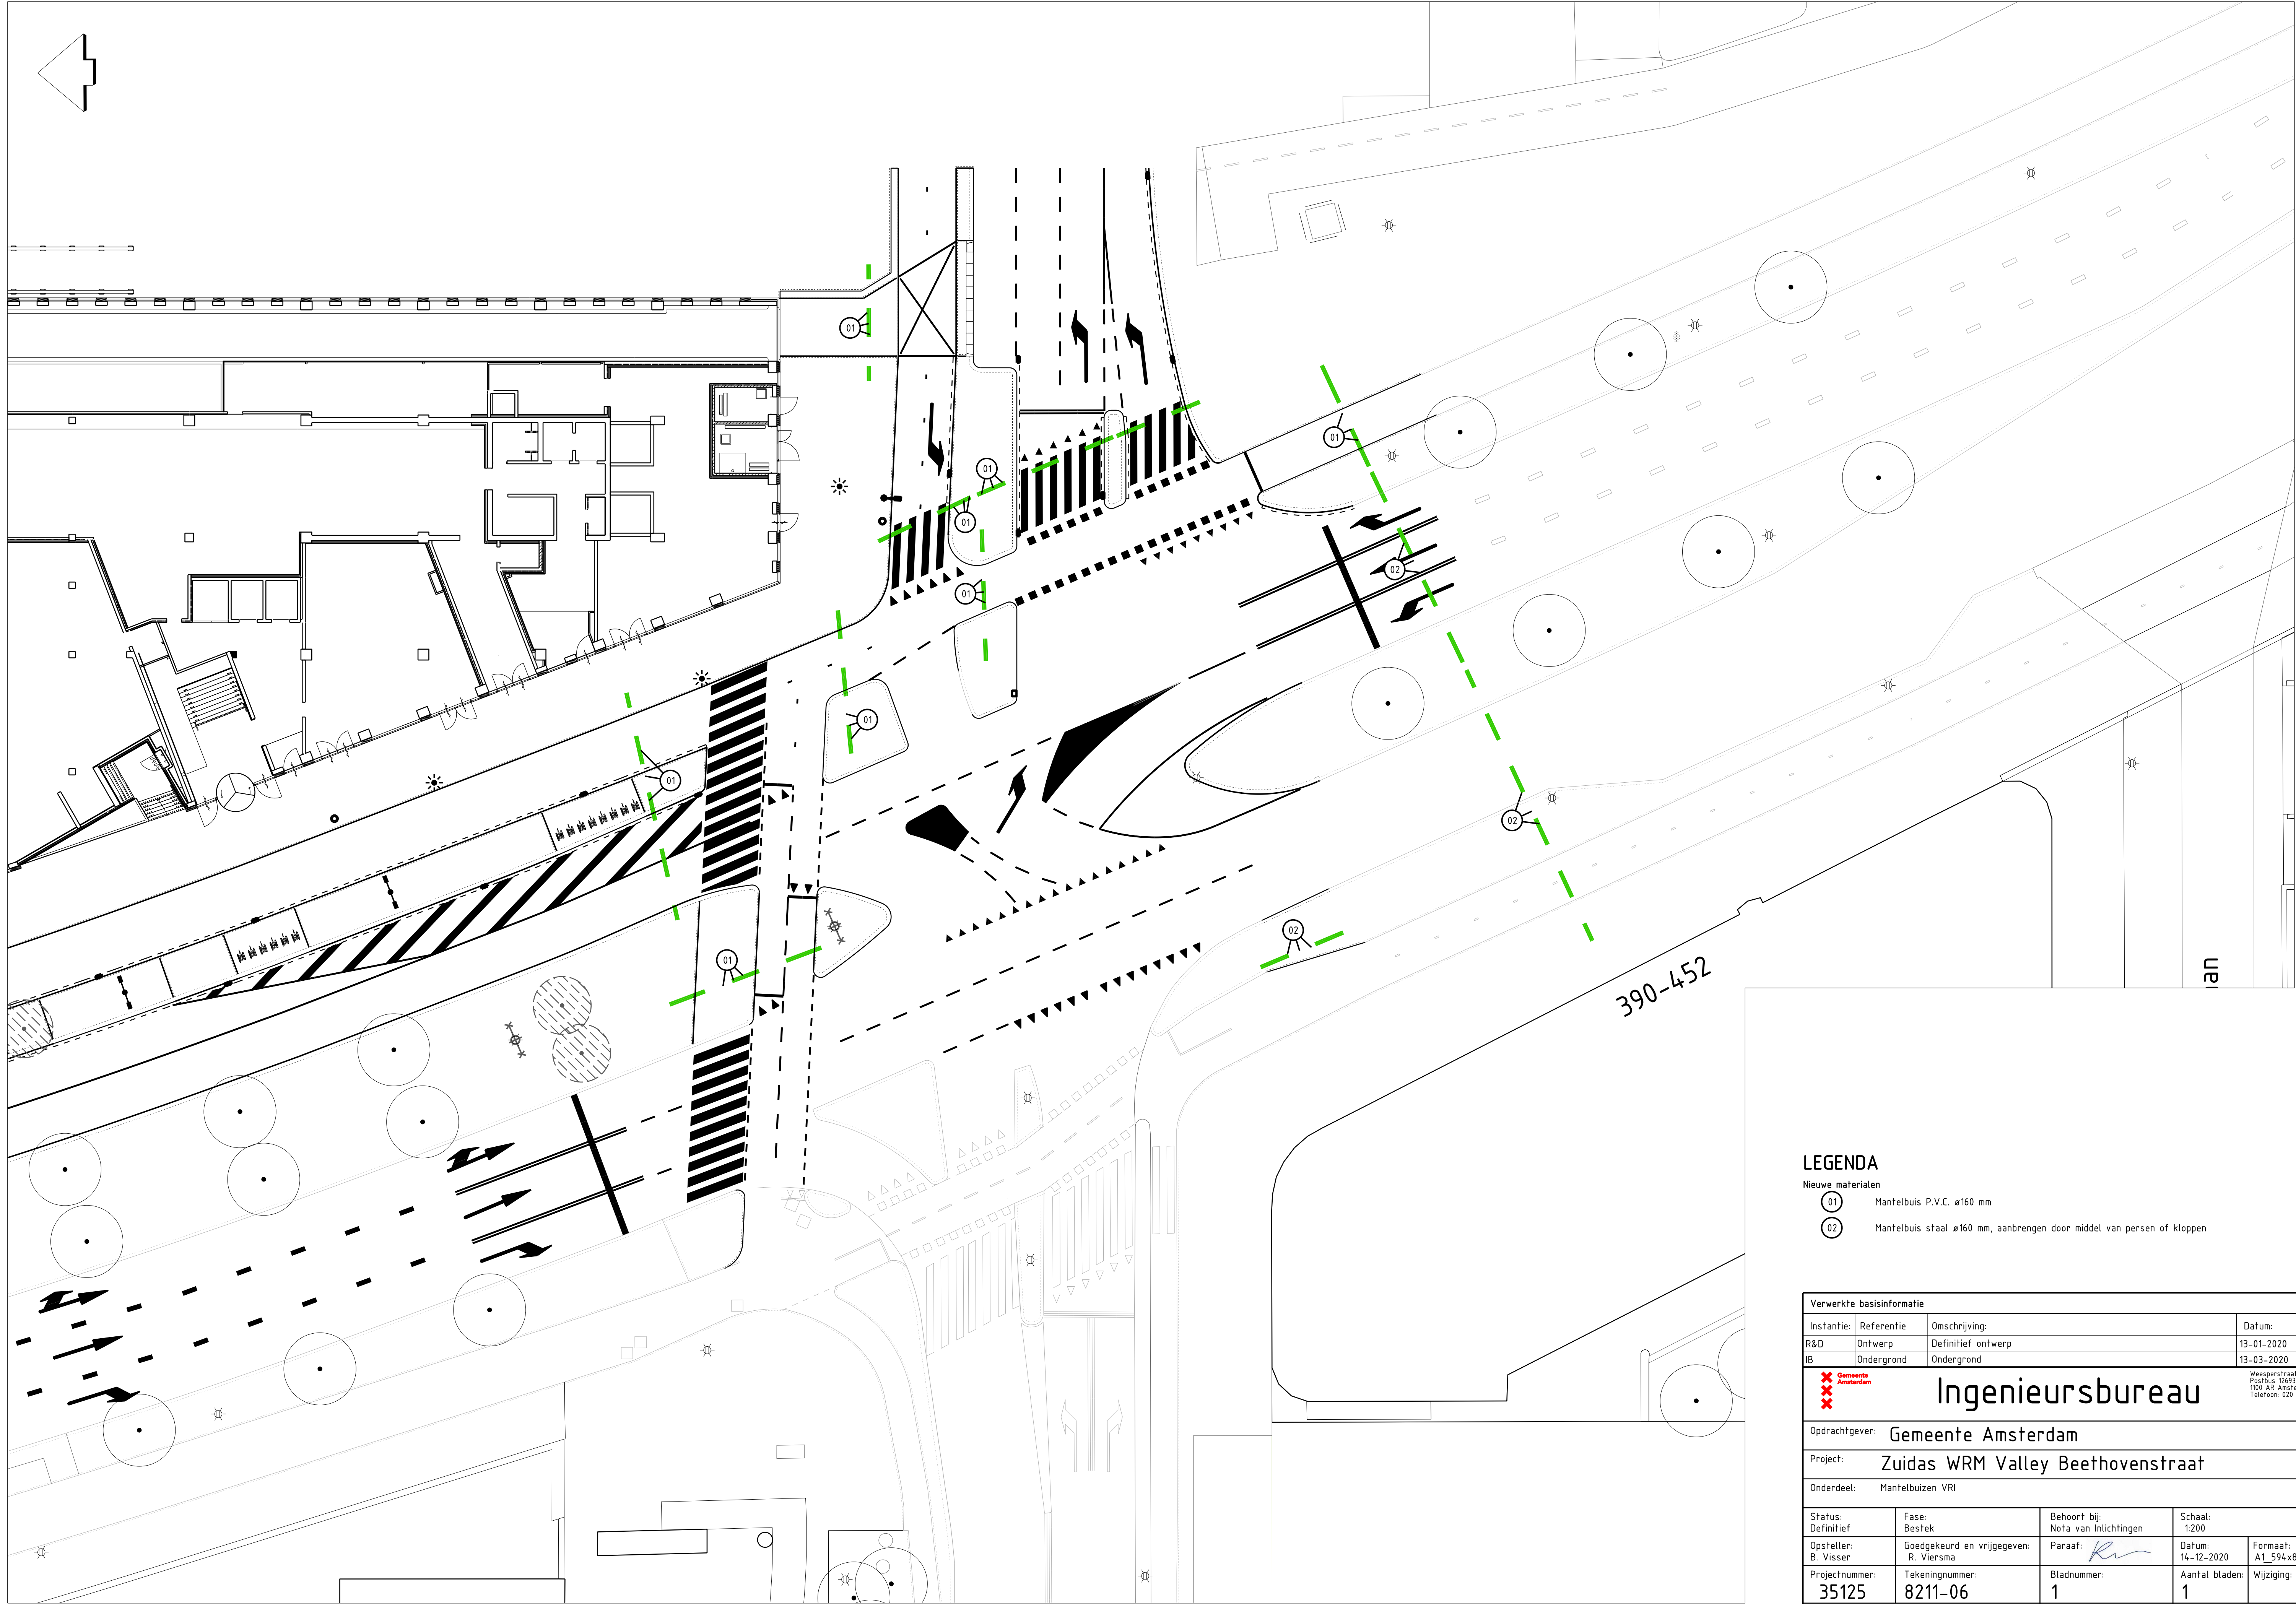

LEGENDA

- Nieuwe materialen
- 01 Mantelbuis P.V.C. ø160 mm
 - 02 Mantelbuis staal ø160 mm, aanbrengen door middel van persen of kloppen

Verwerkte basisinformatie					
Instantie:	Referentie	Omschrijving:		Datum:	
R&D	Ontwerp	Definitief ontwerp		13-01-2020	
IB	Ondergrond	Ondergrond		13-03-2020	
Gemeente Amsterdam Ingenieursbureau Wespersstraat 430 Postbus 12693 1100 AR Amsterdam Telefoon: 020 2511111					
Opdrachtgever:		Gemeente Amsterdam			
Project:		Zuidas WRM Valley Beethovenstraat			
Onderdeel:		Mantelbuizen VRI			
Status: Definitief	Fase: Bestek	Behoort bij: Nota van Inlichtingen		Schaal: 1:200	
Opsteller: B. Visser	Goedgekeurd en vrijgegeven: R. Viersma	Paraaf: 		Datum: 14-12-2020	Formaat: A1 594x841
Projectnummer: 35125	Tekeningnummer: 8211-06	Bladnummer: 1		Aantal bladen: 1	Wijziging:
Auteursrechten voorbehouden		Documentnr:		Plotdatum: PLTD	
Bestandsnaam: FILES					