


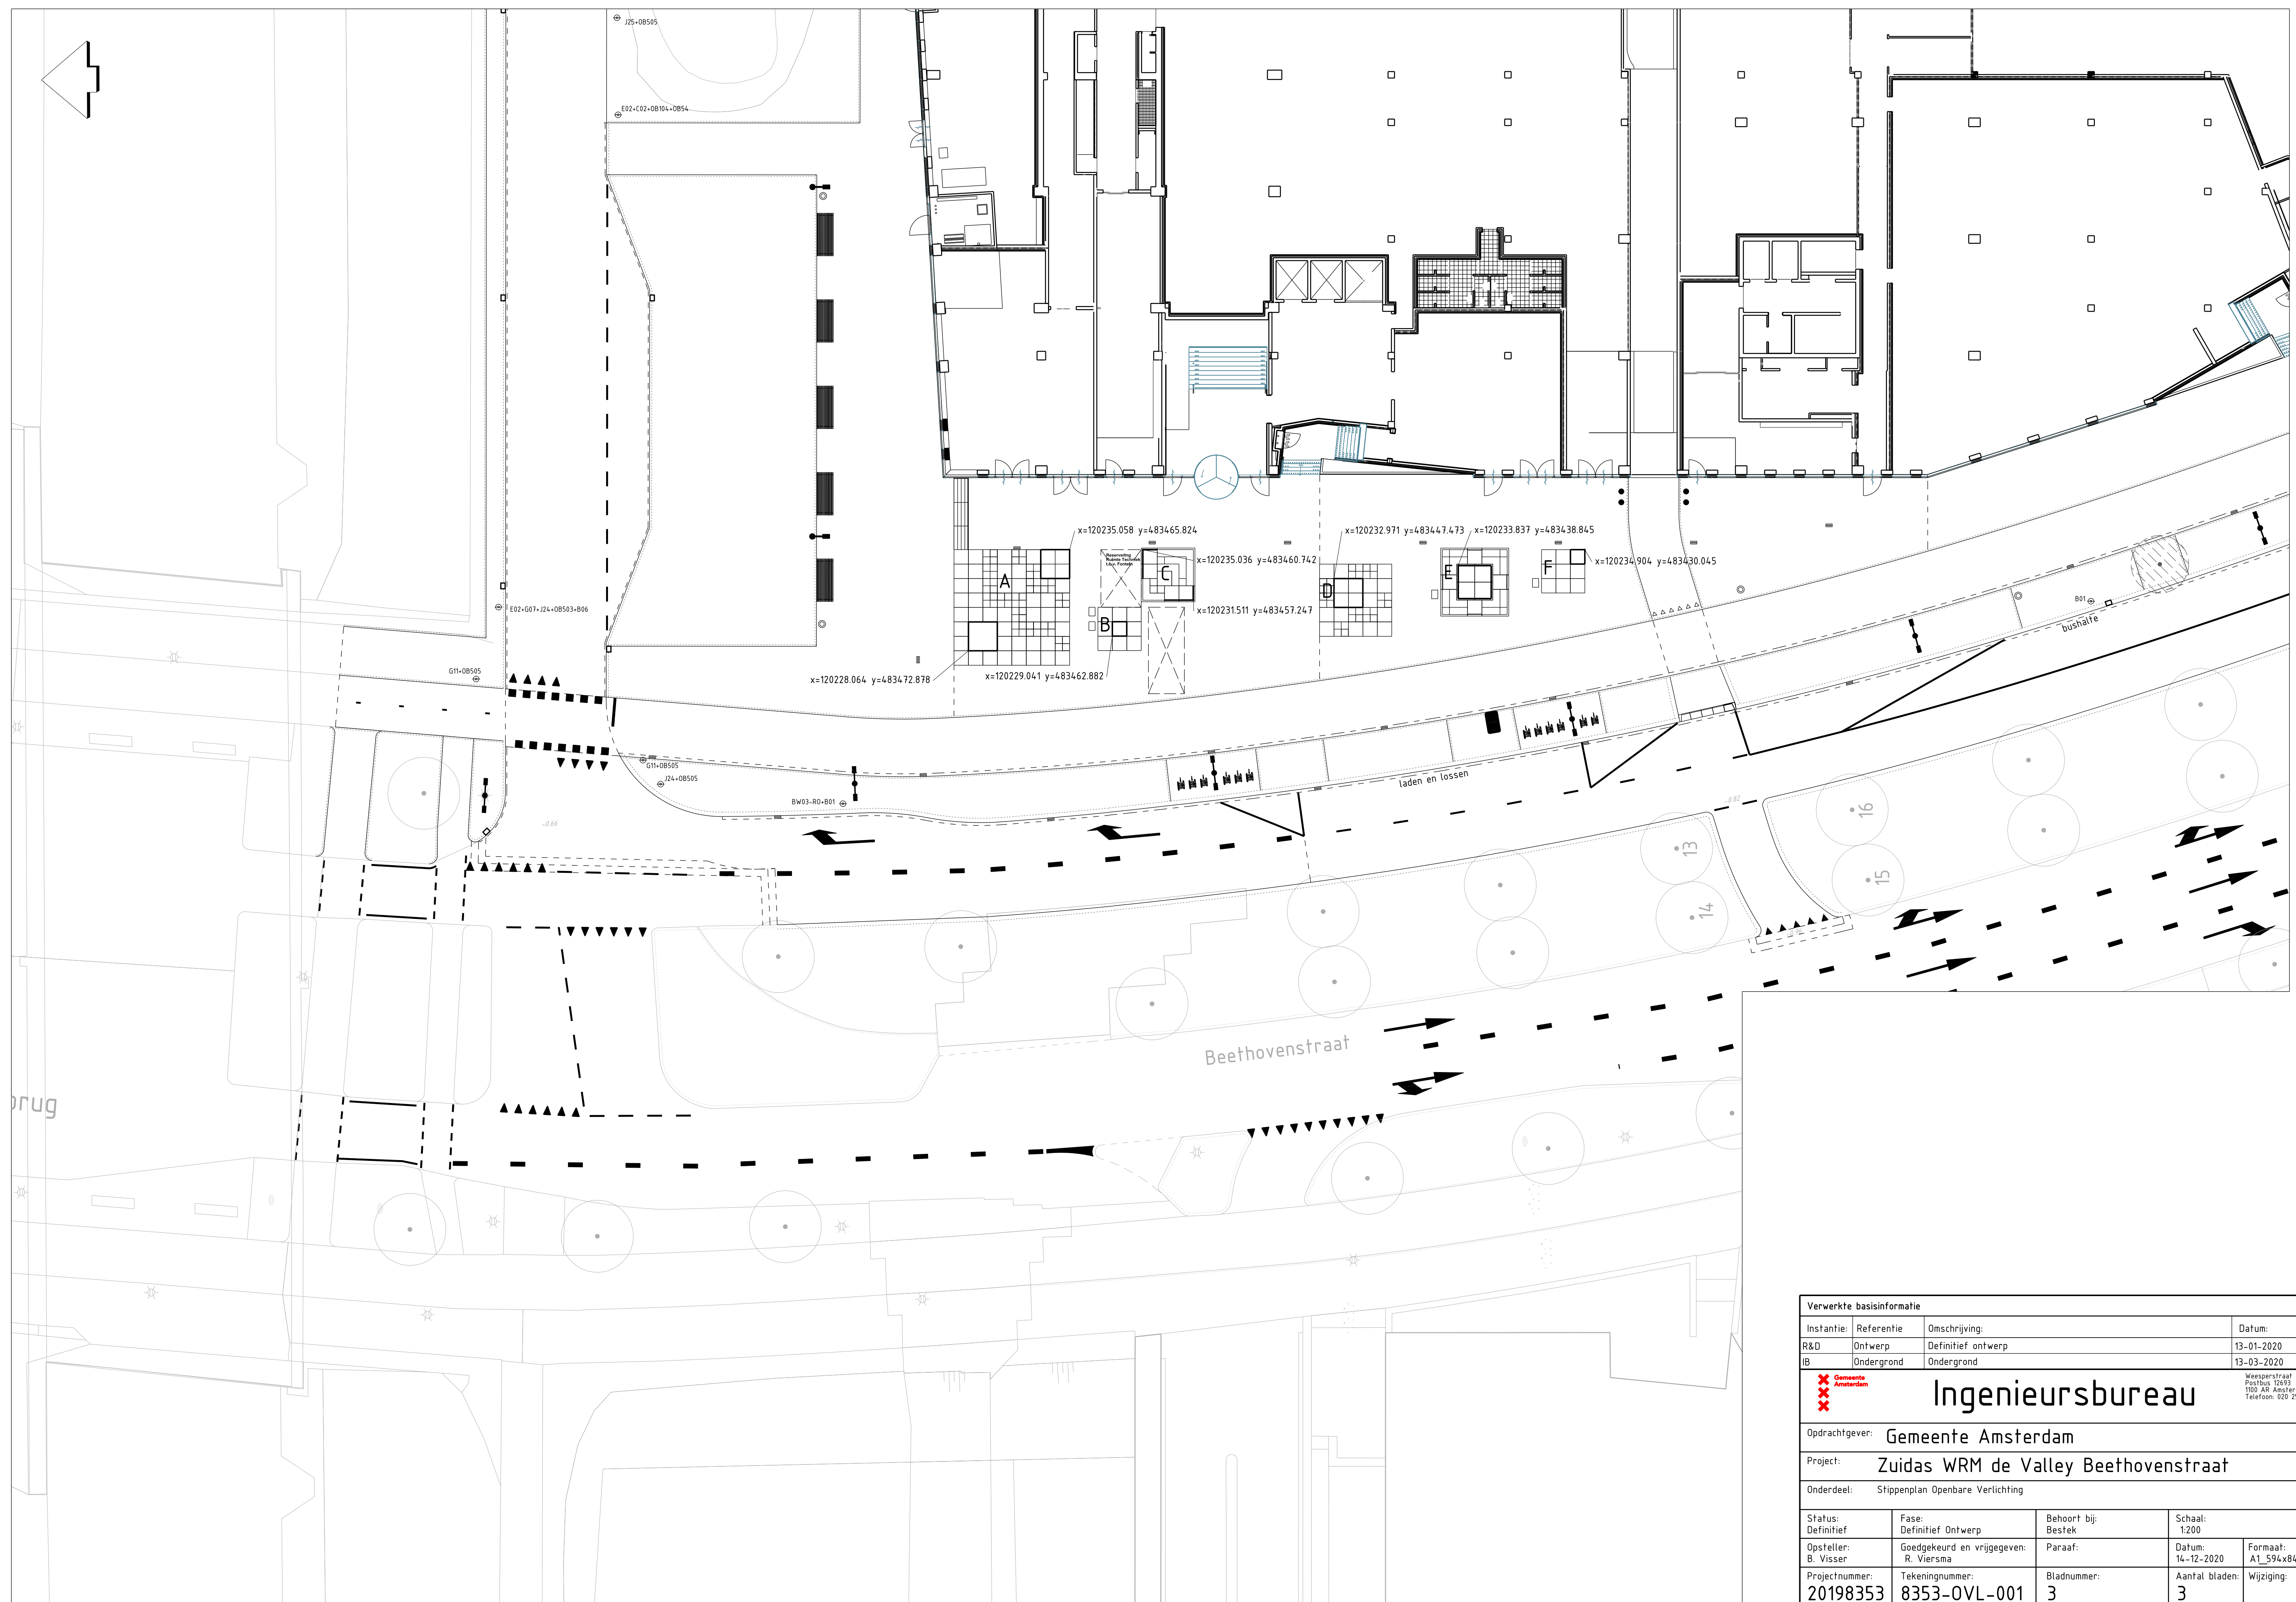

Verwerkte basisinformatie			
Instantie:	Referentie	Omschrijving:	Datum:
R&D	Ontwerp	Definitief ontwerp	13-01-2020
IB	Ondergrond	Ondergrond	13-03-2020
			
Opdrachtgever:		Gemeente Amsterdam	
Project:		Zuidas WRM de Valley Beethovenstraat	
Onderdeel:		Stippenplan Openbare Verlichting	
Status: Definitief	Fase: Definitief Ontwerp	Behoort bij: Bestek	Schaal: 1:200
Opsteller: B. Visser	Goedgekeurd en vrijgegeven: R. Viersma	Paraaf:	Datum: 14-12-2020
Projectnummer: 20198353	Tekeningnummer: 8353-OVL-001	Bladnummer: 3	Aantal bladen: 3
Auteursrechten voorbehouden		Documentnr:	Plotdatum: PLTD
Bestandsnaam: FILES			