



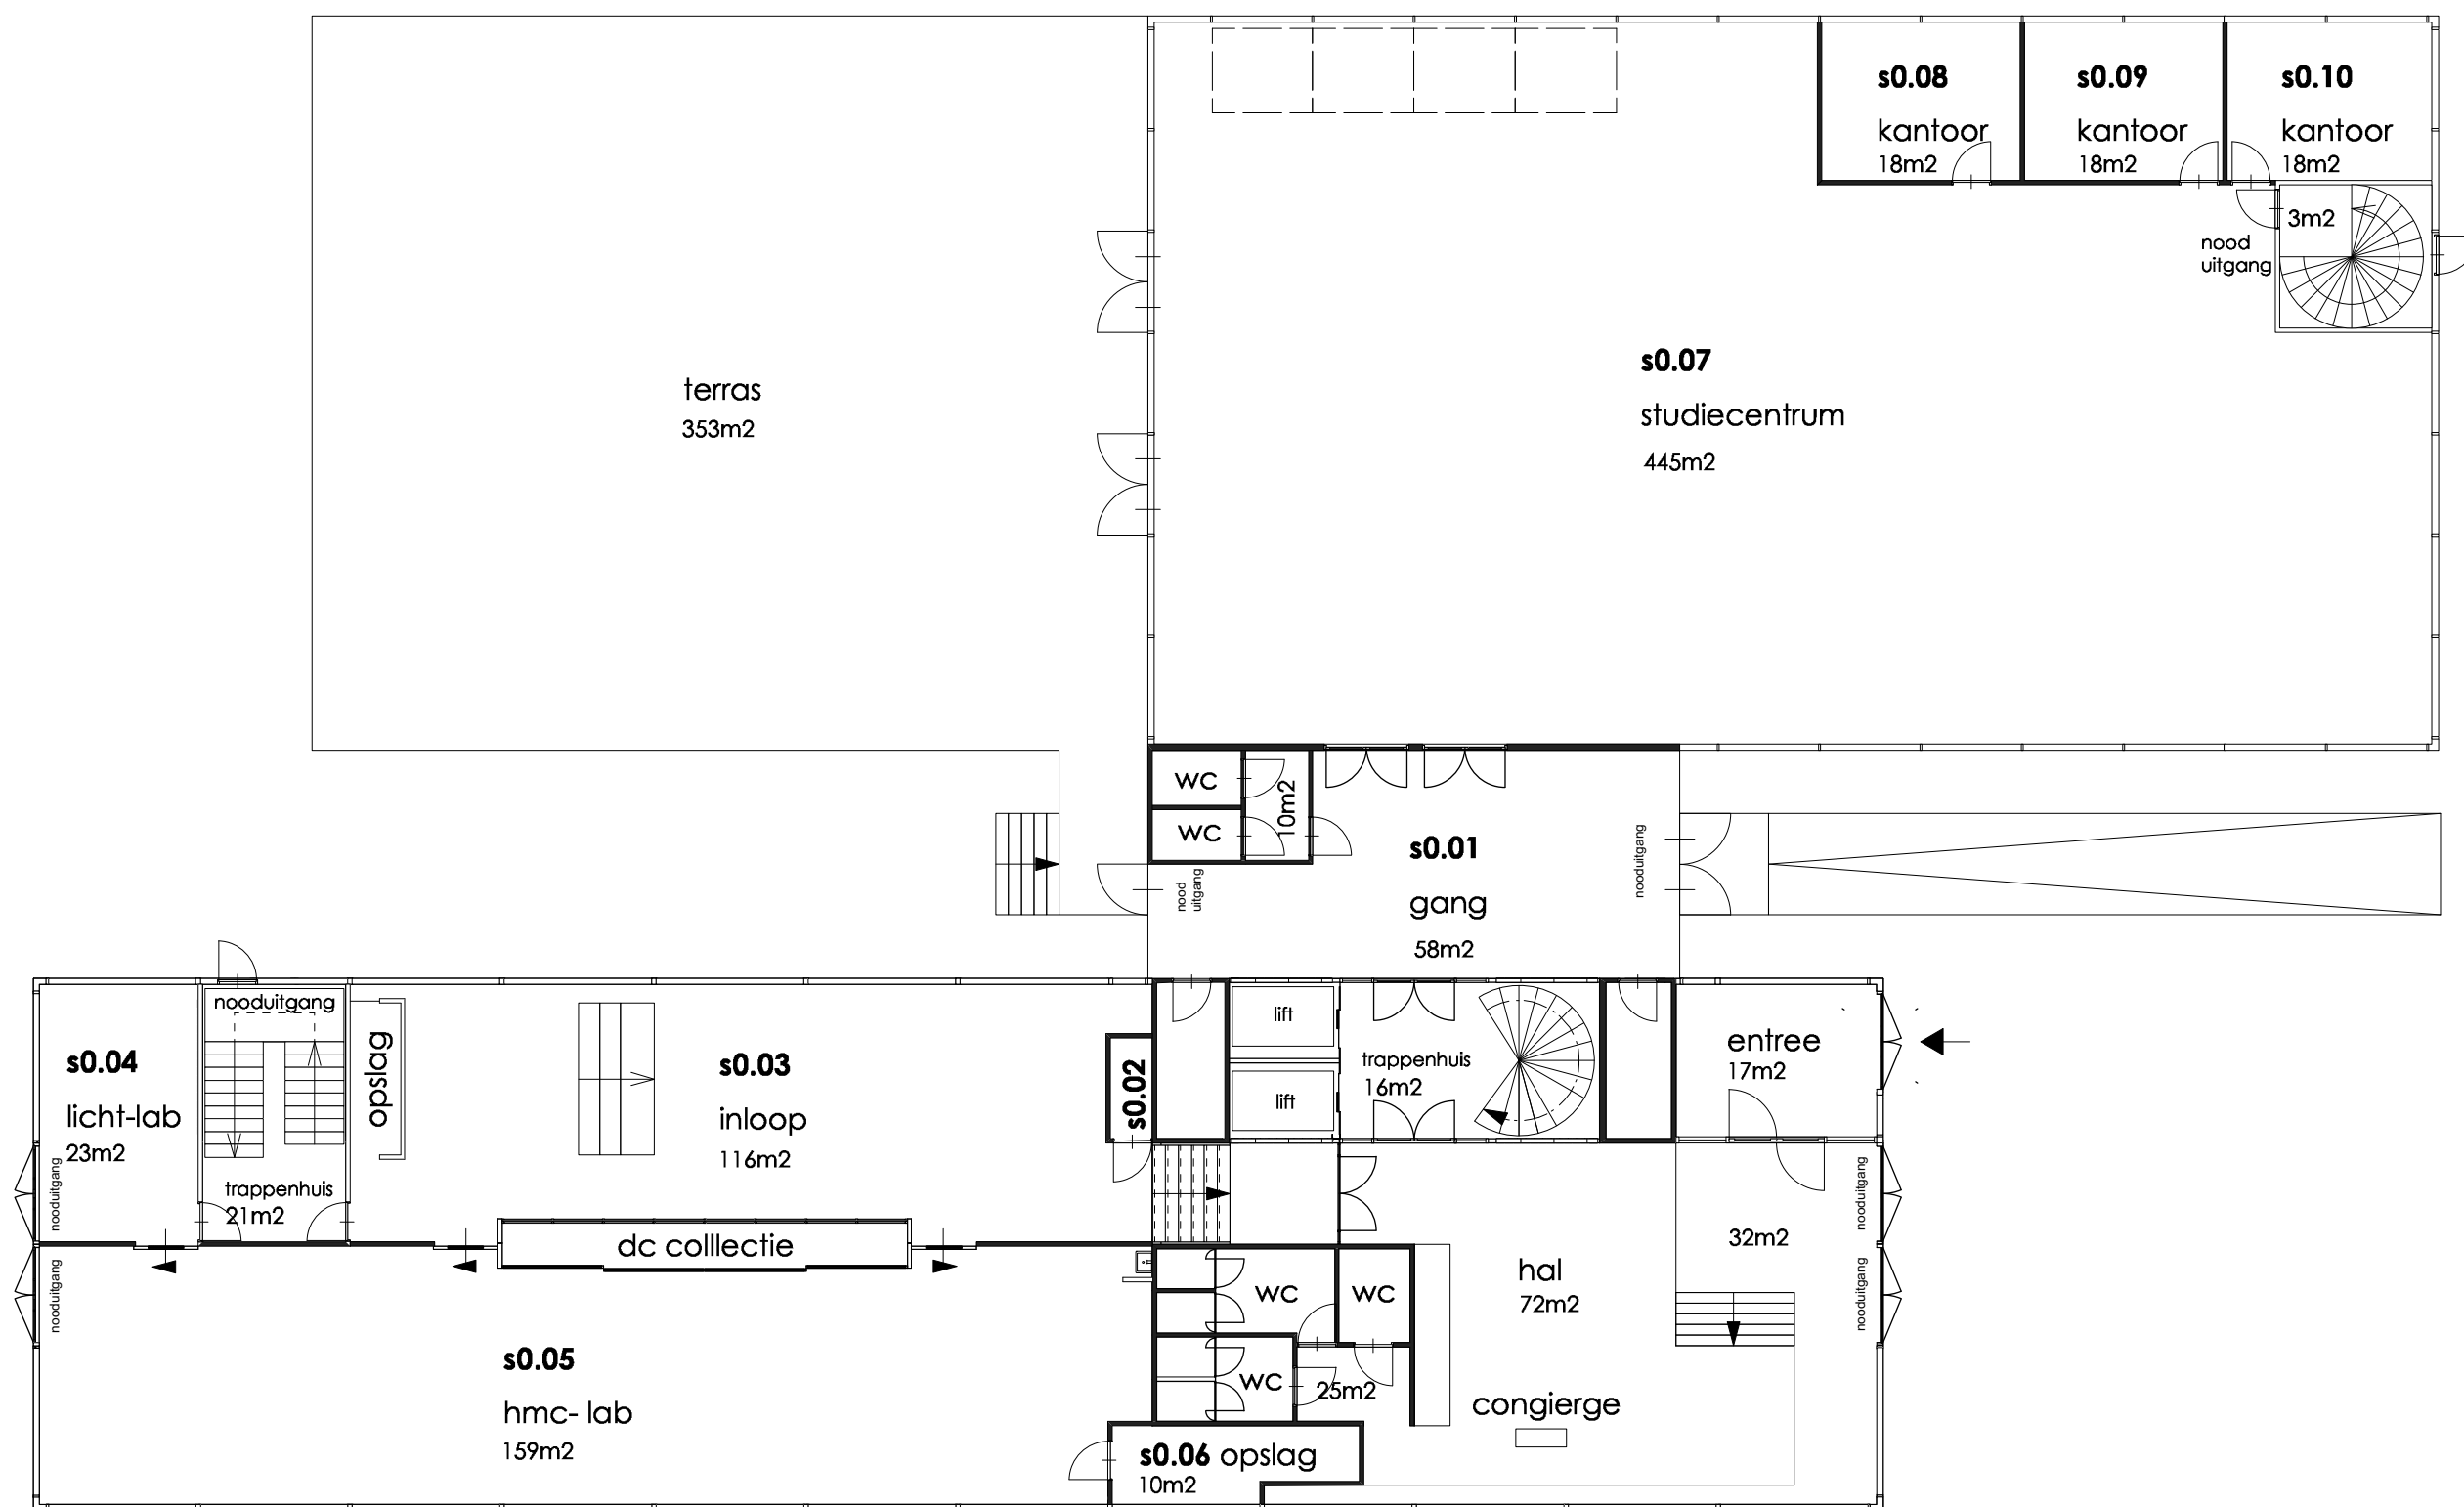


begane grond hmc-solaris

dependance . hmc mbo vakschool . arlandaweg 99 . amsterdam
 ontwerp : ruimtedoorruimte interieurarchitecten . amsterdam . 25-12-2017

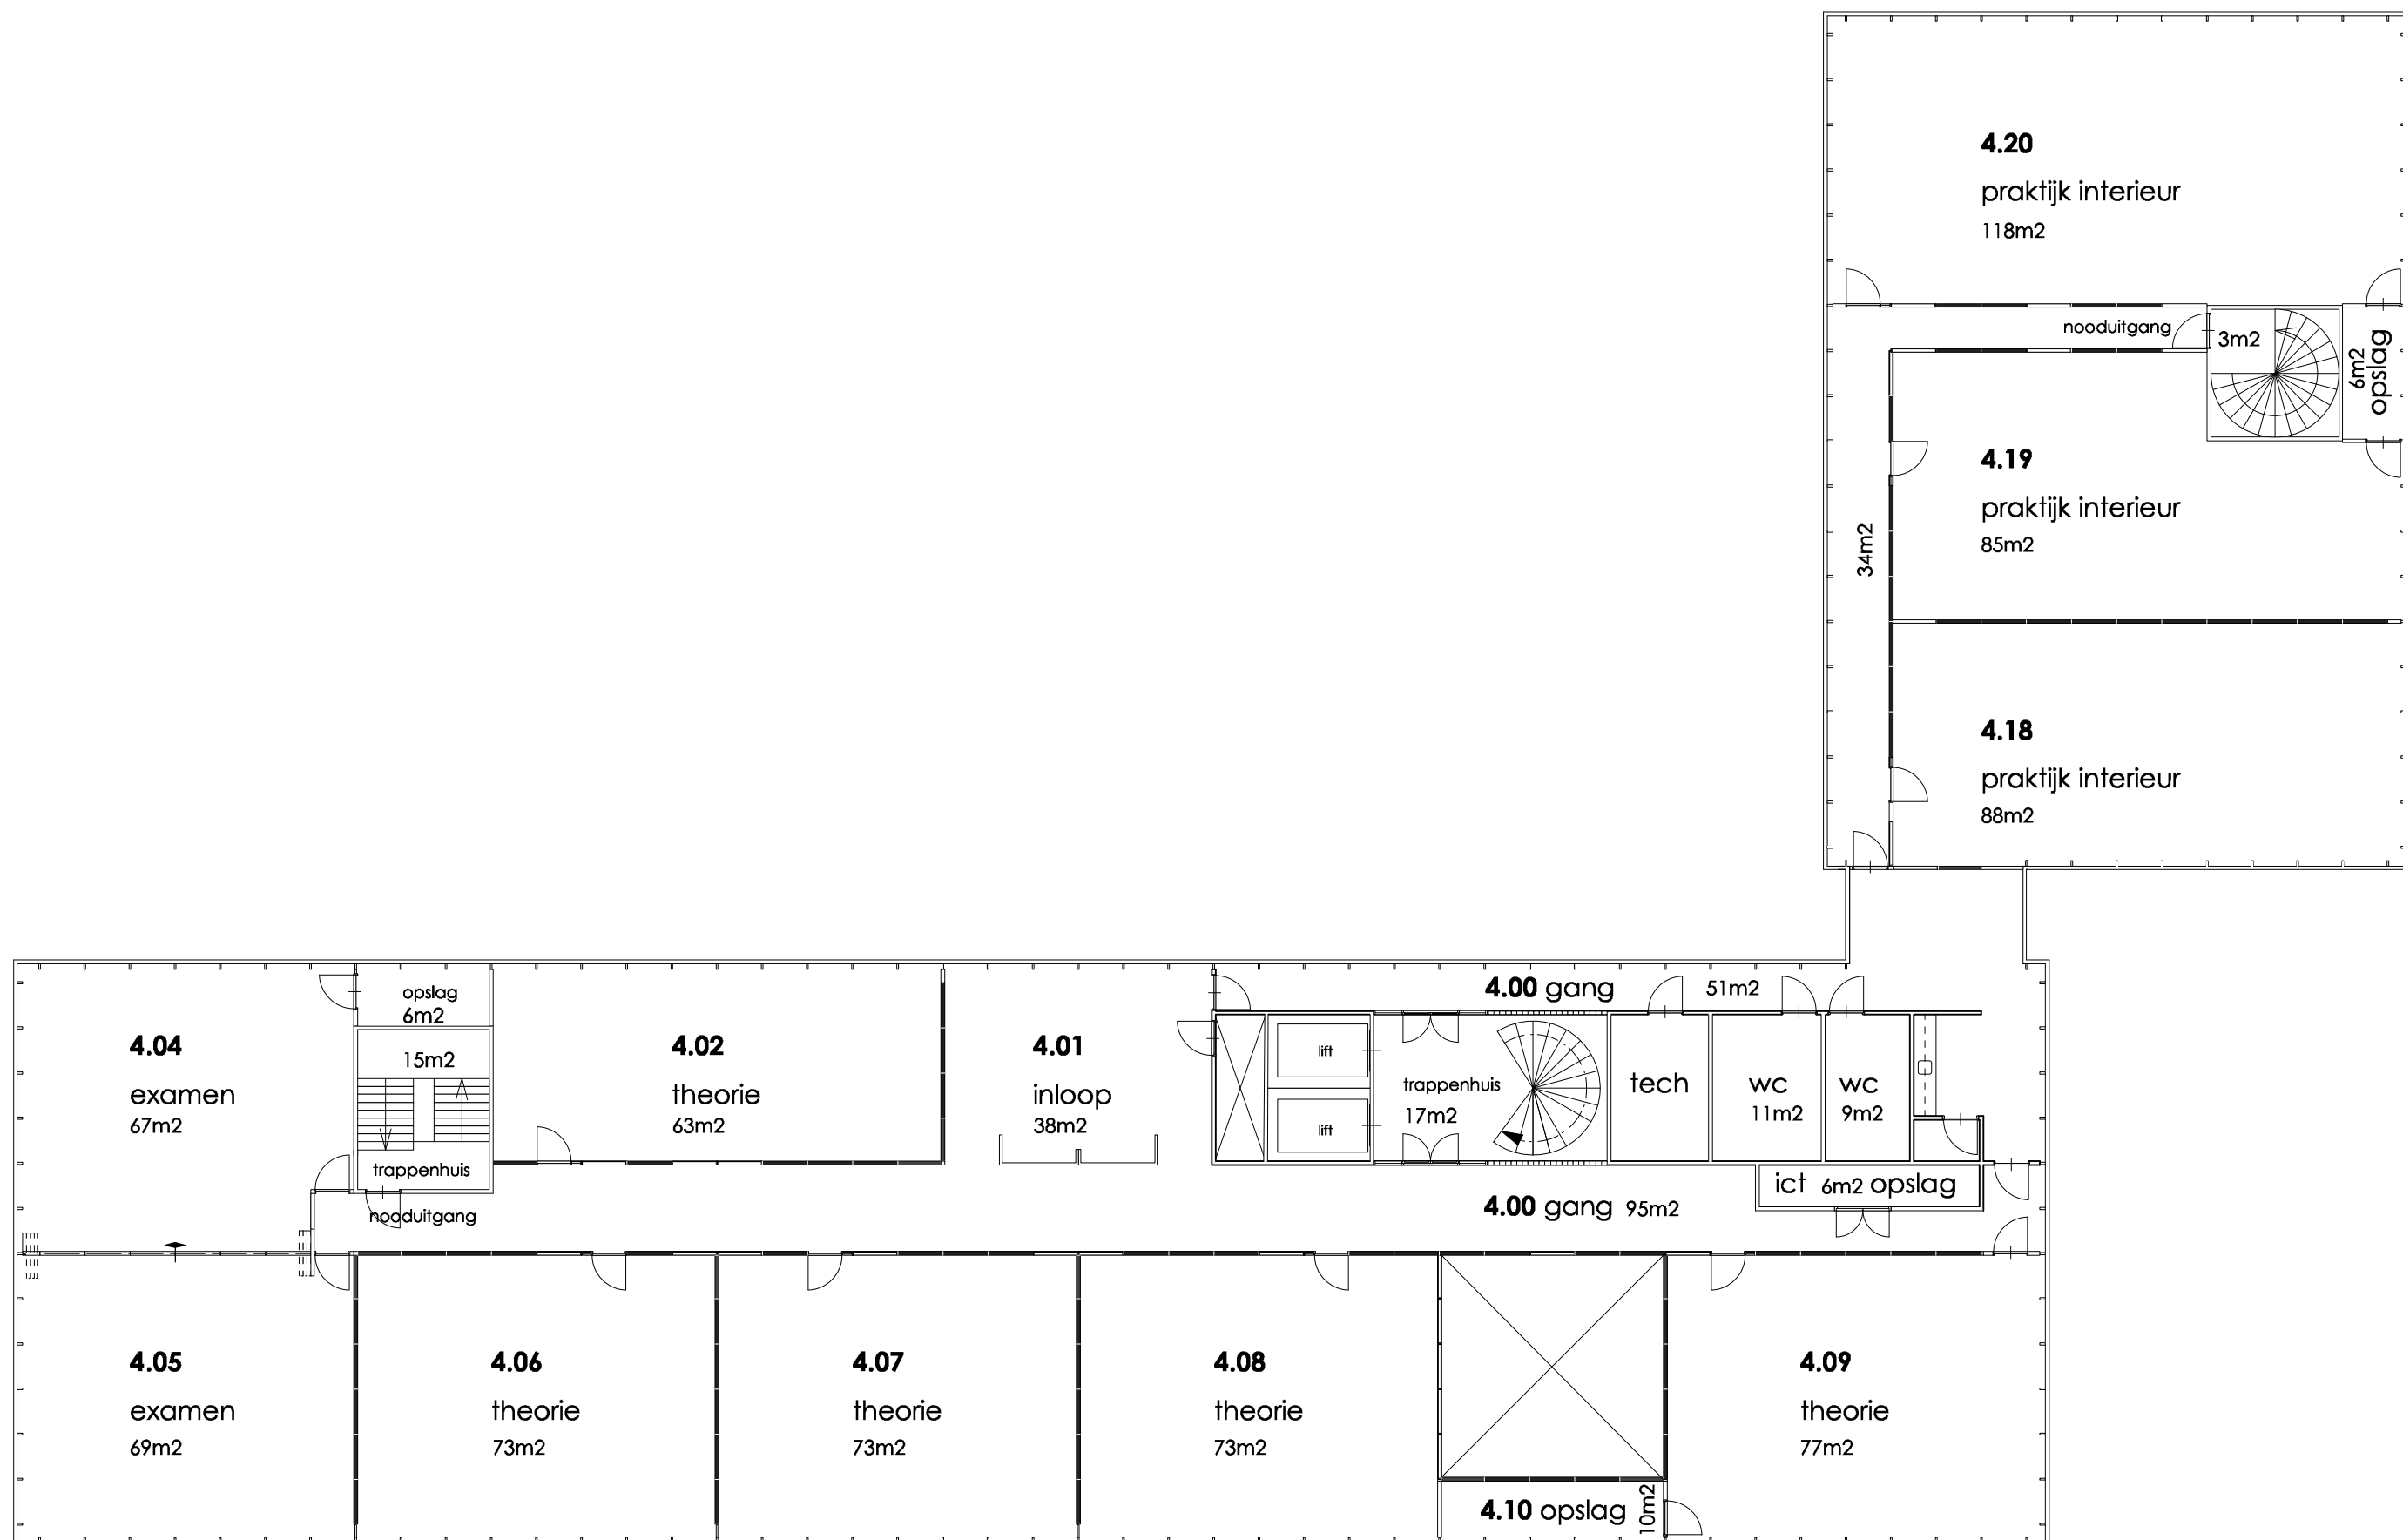

1e verdieping hmc-solaris


dependance . hmc mbo vakschool . arlandaweg 99 . amsterdam
ontwerp : ruimtedoorruimte interieurarchitecten . amsterdam . 25-12-2017

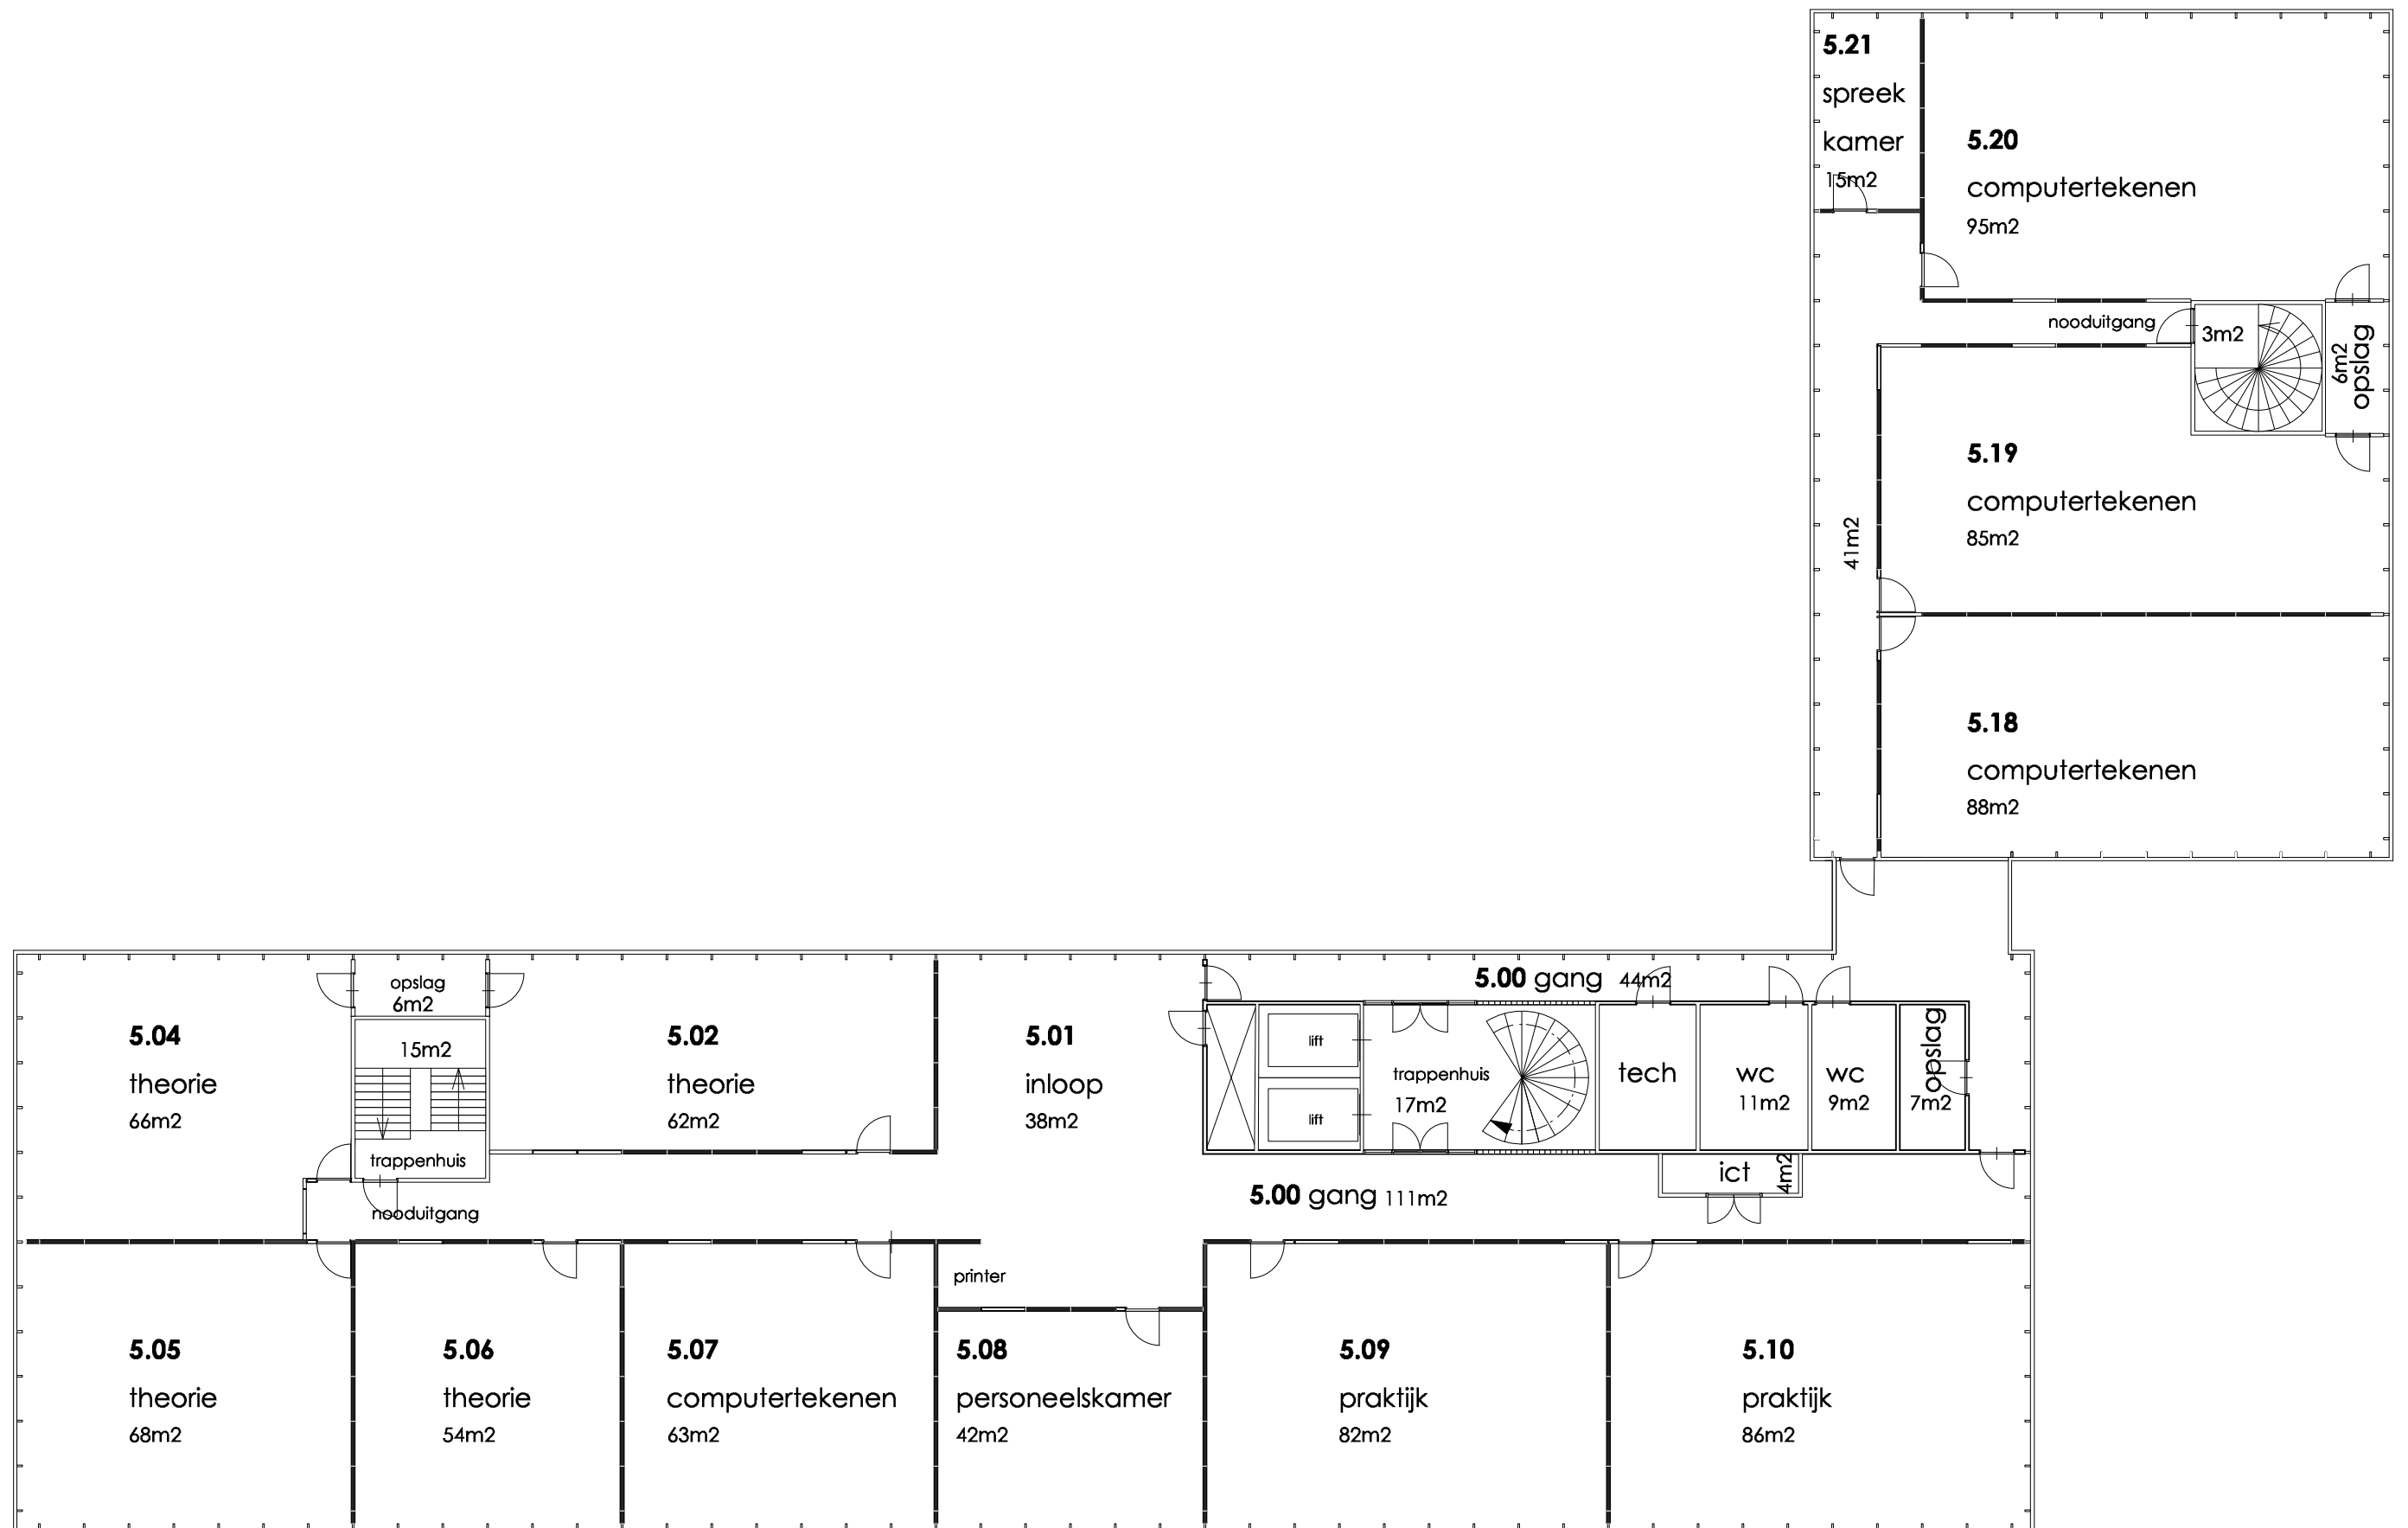

2e verdieping hmc-solaris

dependance . hmc mbo vakschool . arlandaweg 99 . amsterdam

ontwerp : ruimtedoorruimte interieurarchitecten . amsterdam . 25-12-2017

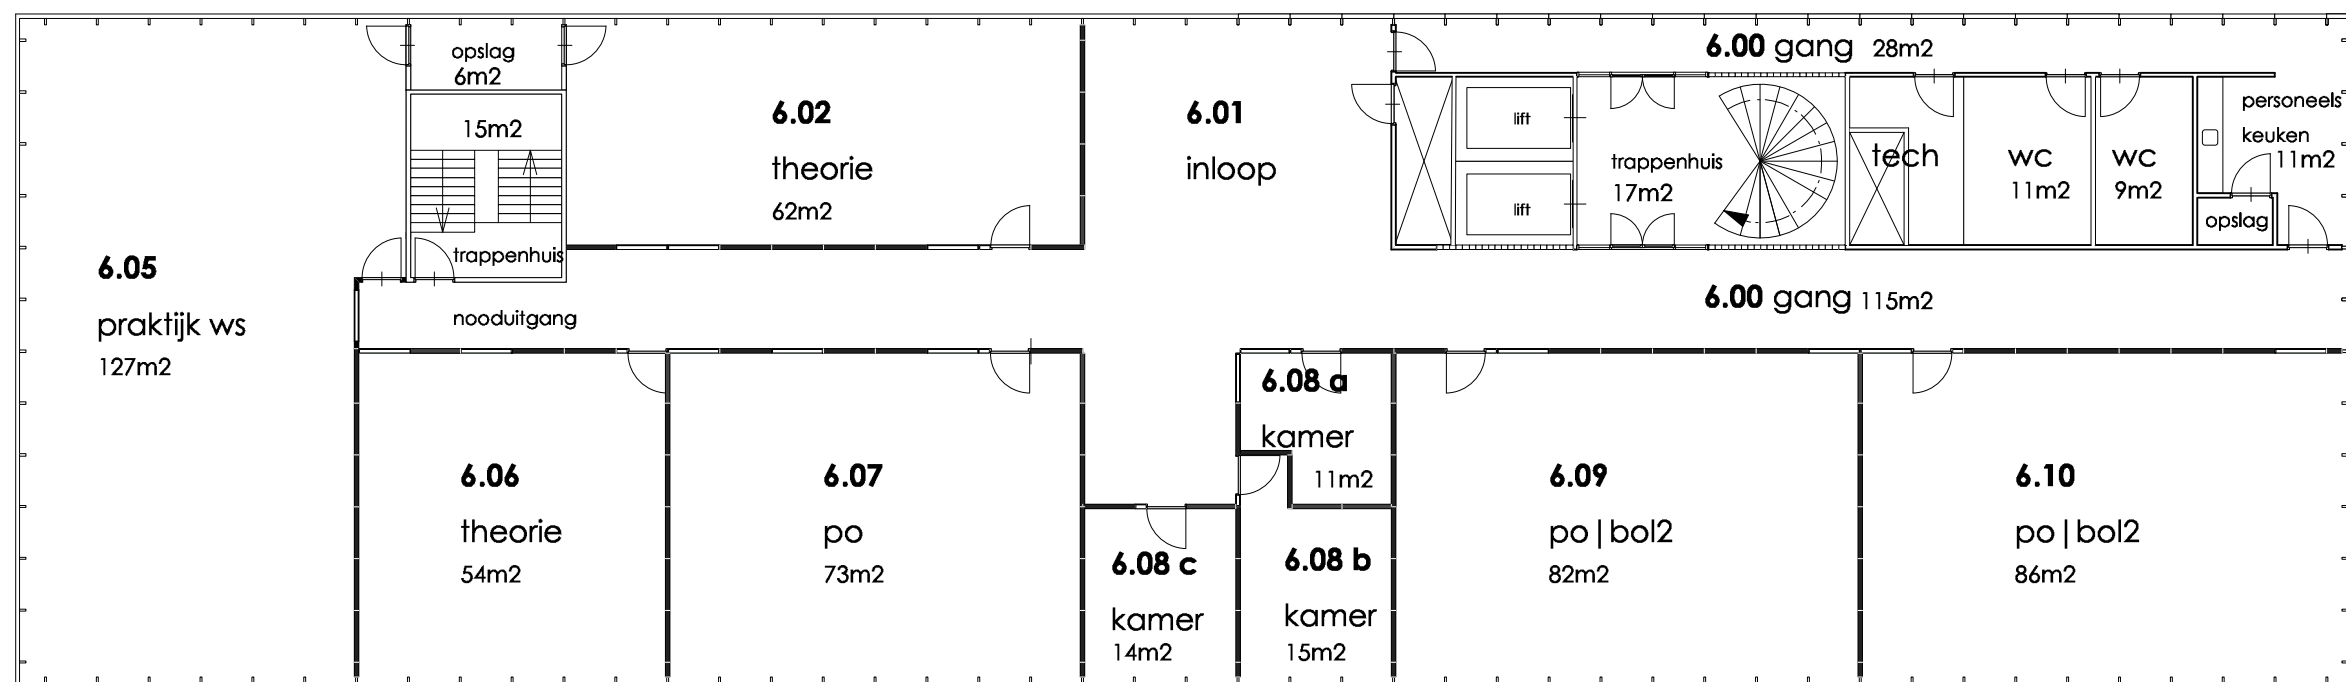

3e verdieping hmc-solaris

dependance . hmc mbo vakschool . arlandaweg 99 . amsterdam
ontwerp : ruimtedoorruimte interieurarchitecten . amsterdam . 25-12-2017