



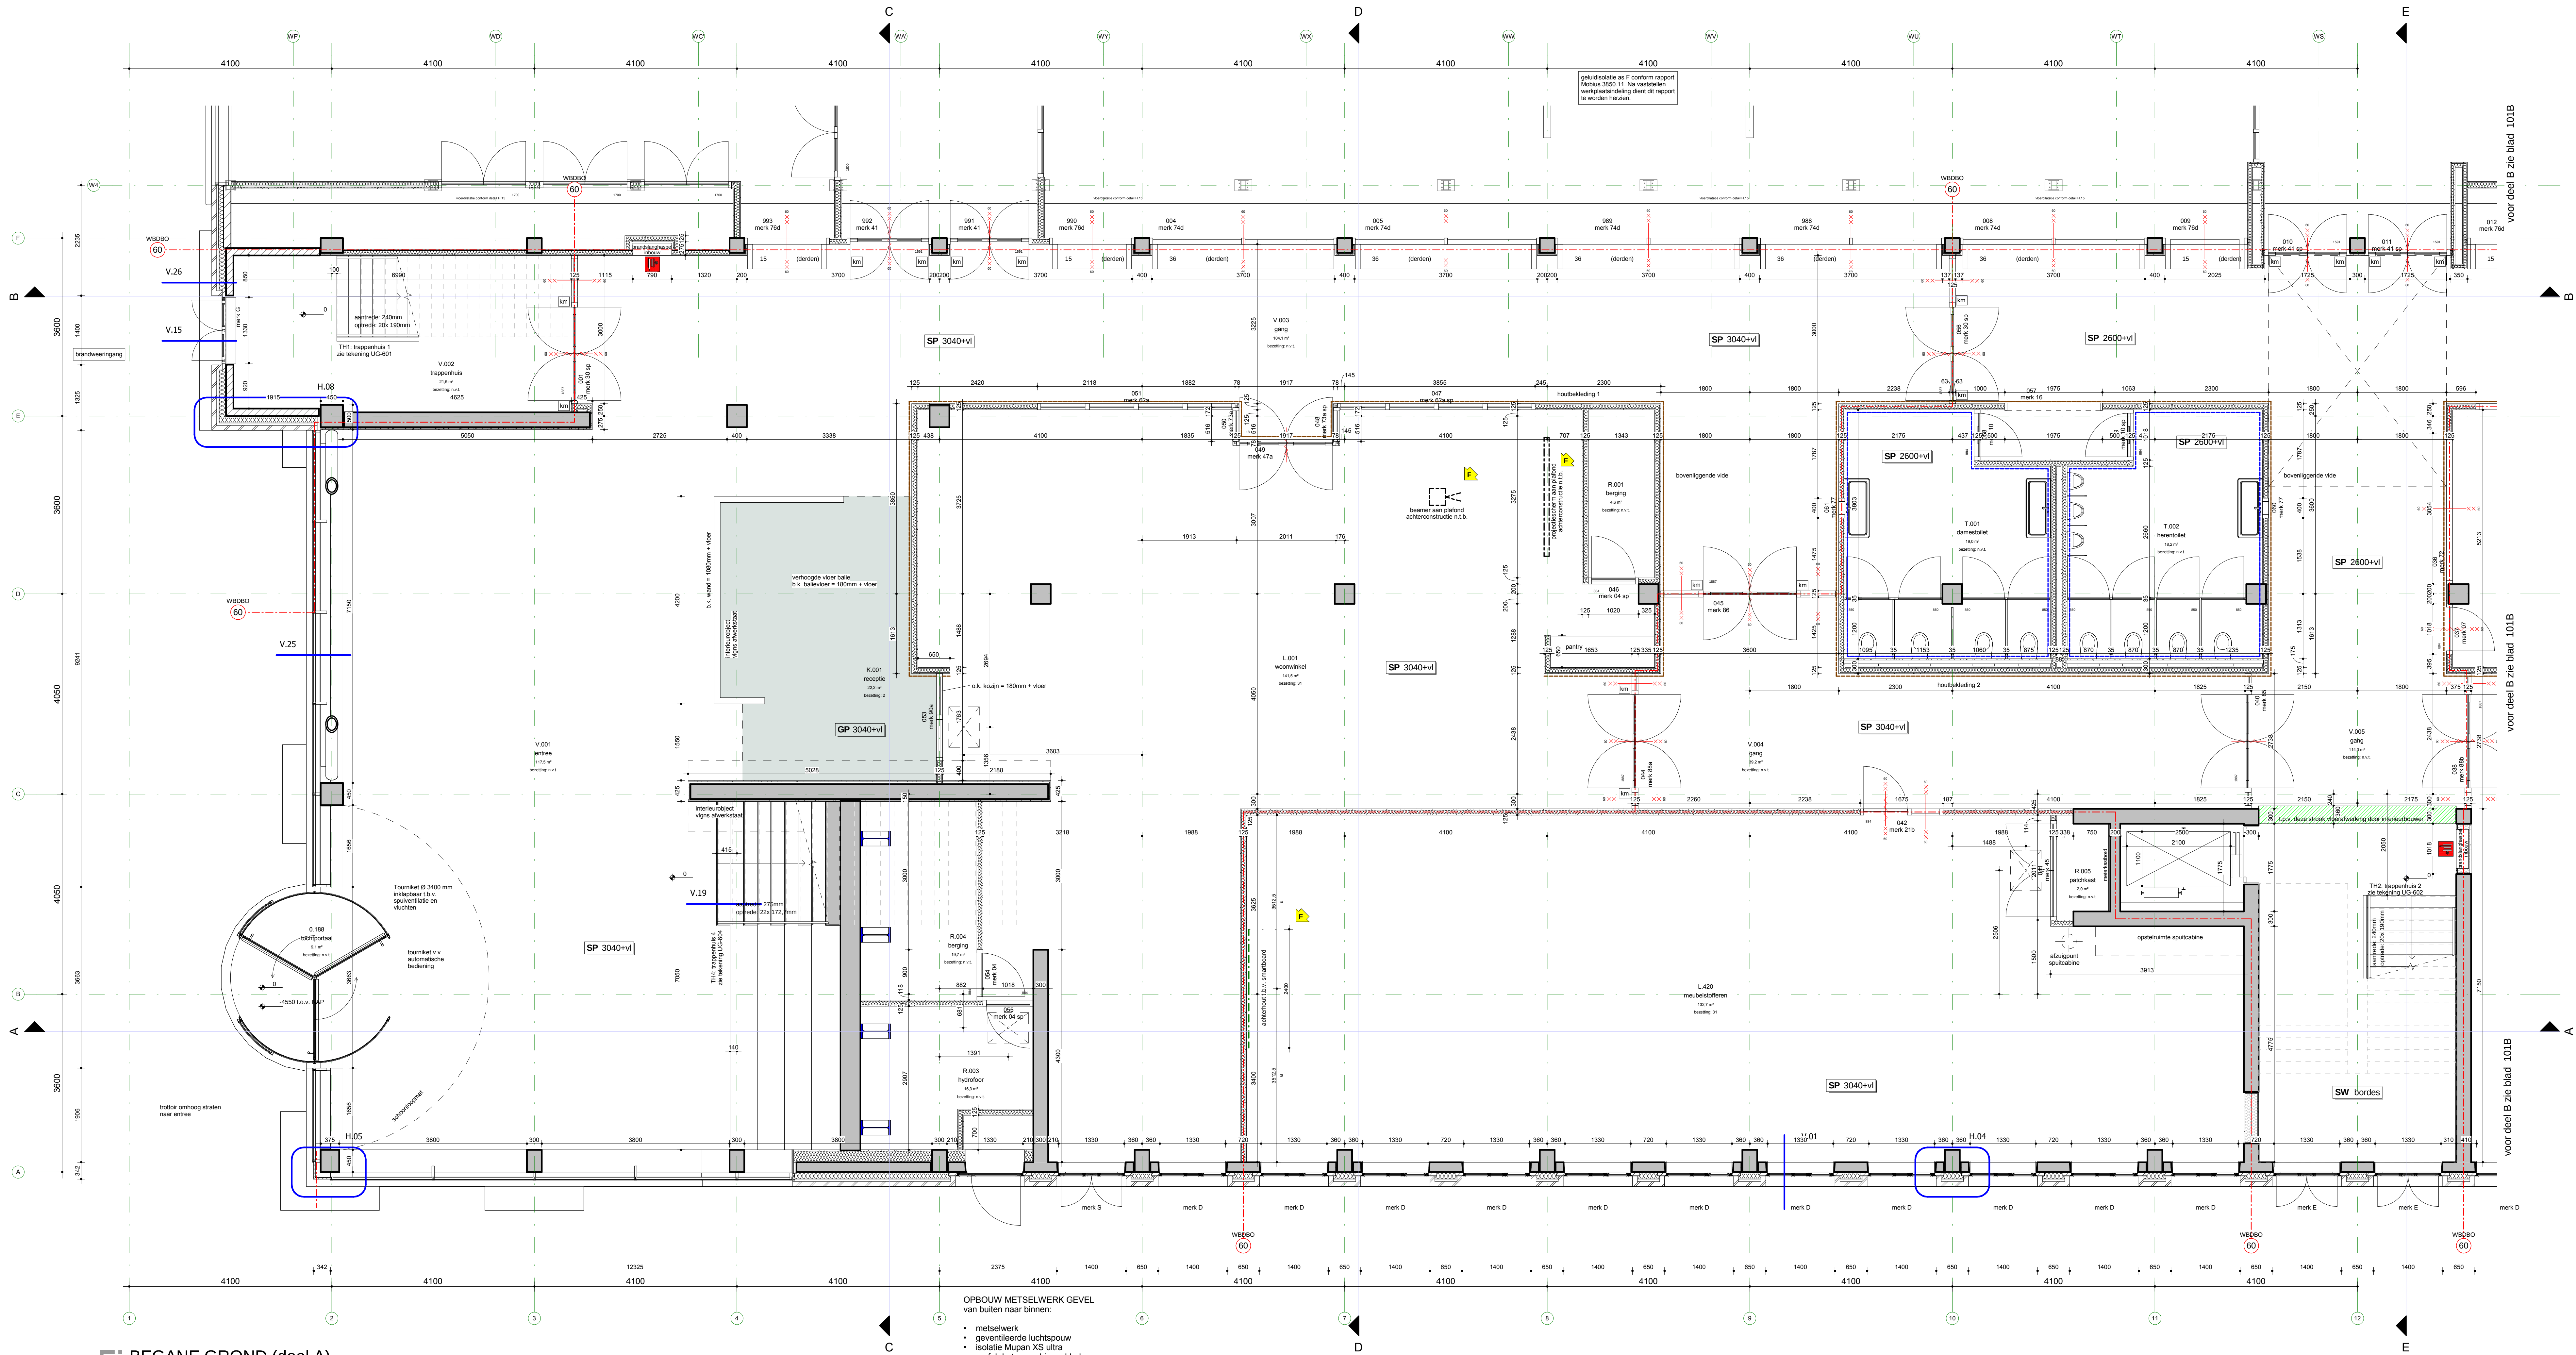


BEGANE GROND (deel A)
1:50

OPBouw METSELWERK GEVEL
van buiten naar binnen:
• metselwerk
• geventileerde luchtpouw
• isolatie Mupar XS ultra
• pefab betonnen binnenblad
e.e.a. volgens opbouwconstructie
d.w. conform afd. 11.1

Achterhout legenda

- achterhout over volledige hoogte/breedte wand
- achterhout bepaalde hoogte
specifiek aangegeven op tekening
- achterhout t.b.v. beamer vlags schets
- achterhout nader te bepalen

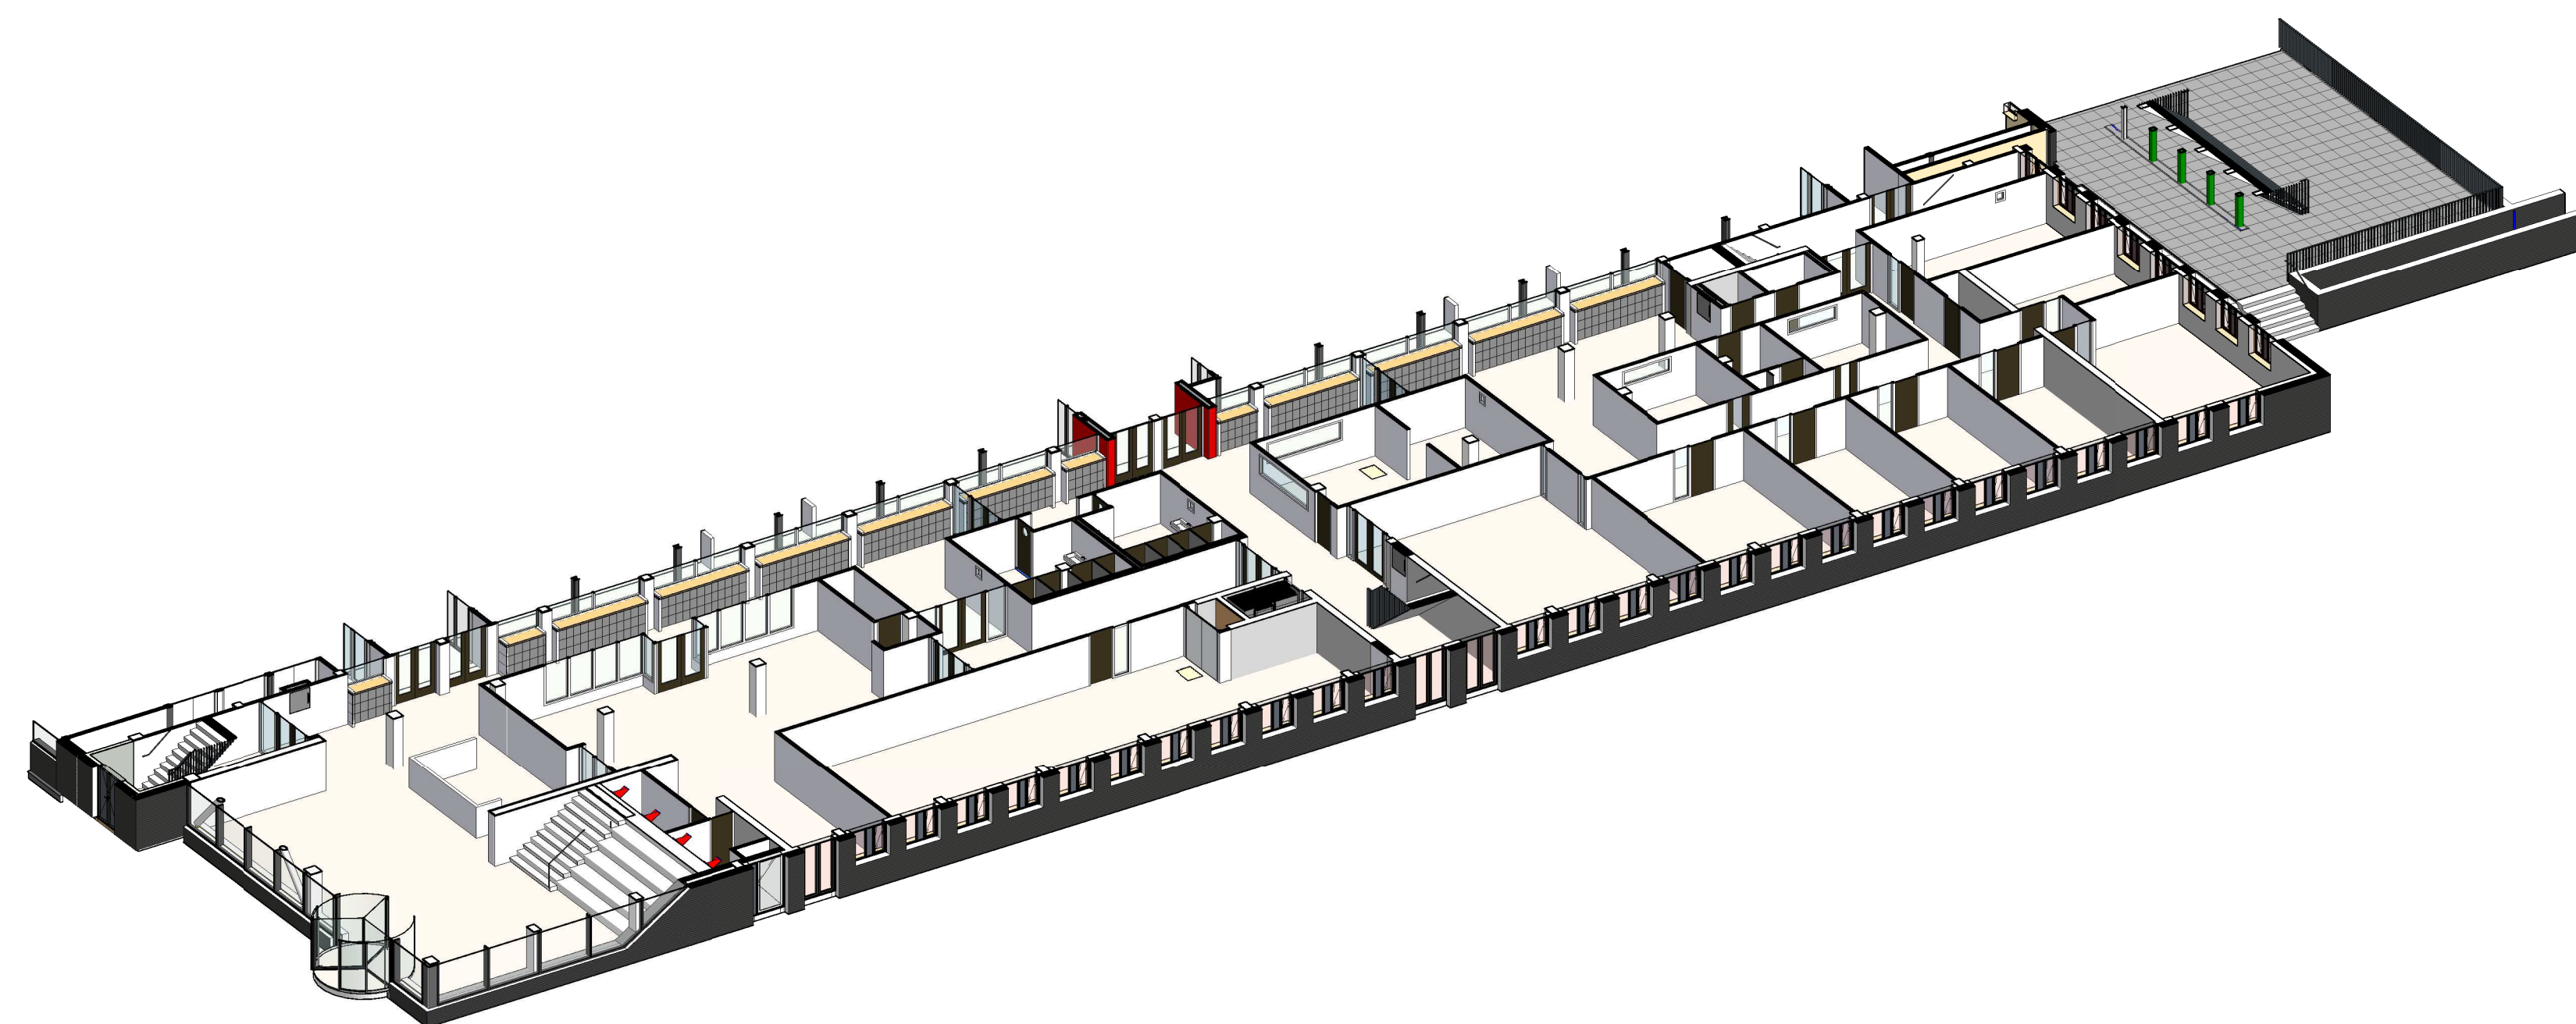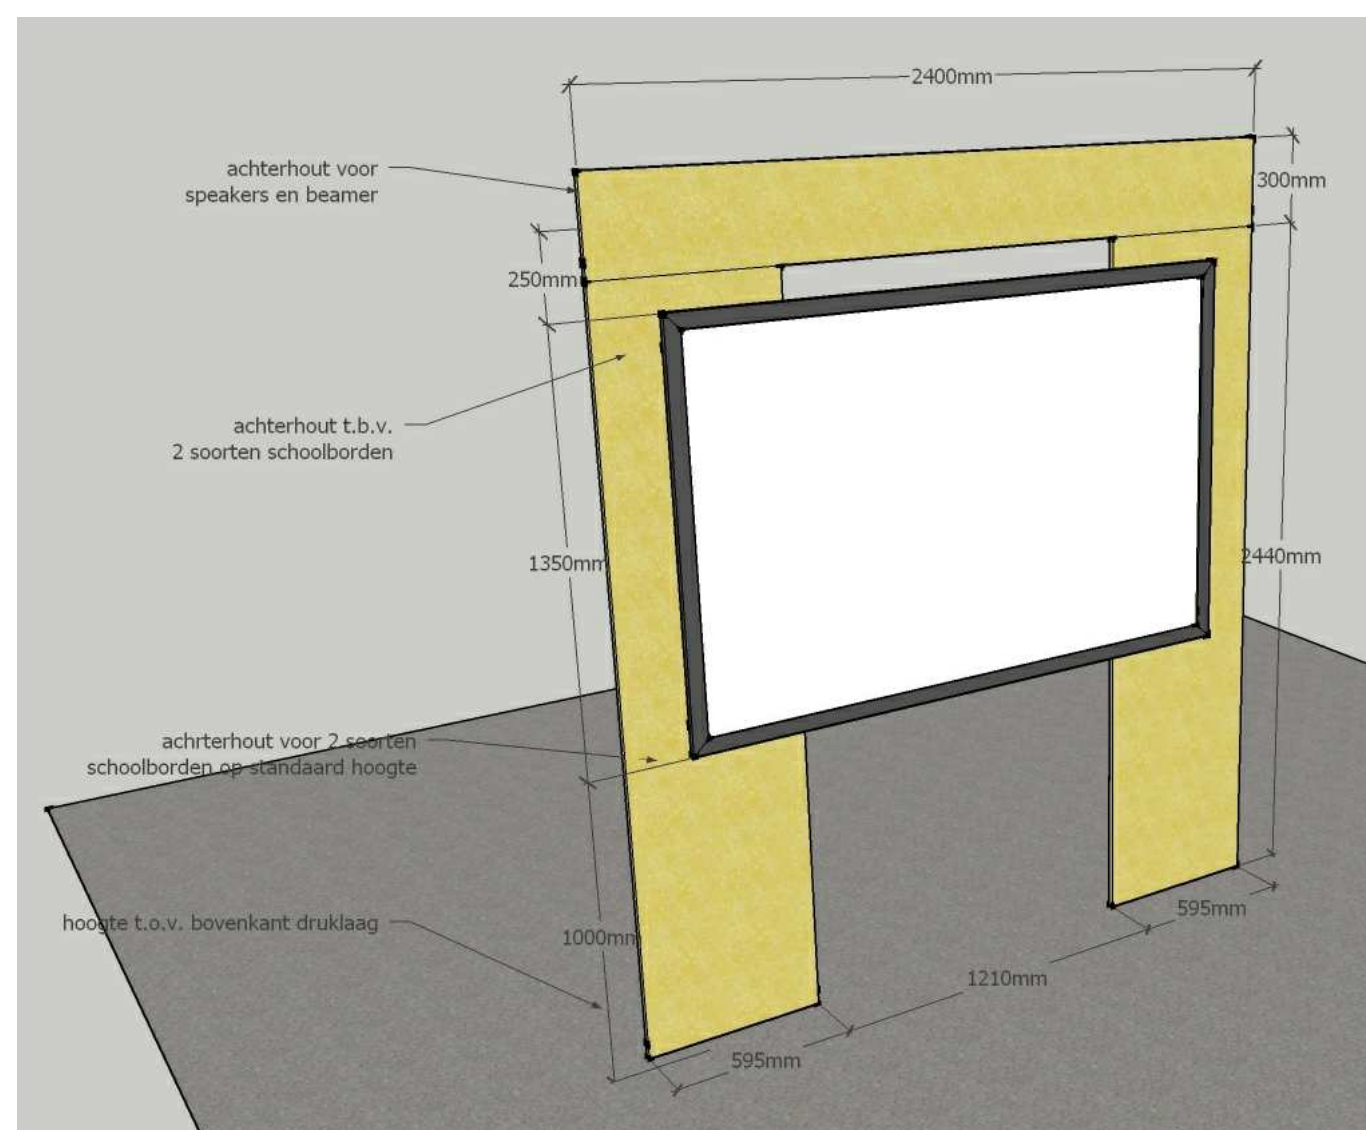

LET OP: Renvooi plattegrond op blad:
UG-008 - Renvooi plattegronden

F: 03-03-2015 gewijzigd
29-08-2014 datum

Hout- en Meubileringscollege Rotterdam project
Stichting H.M.C. opdrachtgever

M.T.J. (Matthijs) van den Berg projectmanager
ir. E. Haagsman getekend
Uitvoeringsschets projectfase

2736-UG-101A projectnummer en tekeningnummer
Begane grond - Nieuwbouw - deel A: onderdeel
1:50 schaal

RoosRos Architecten
L.J. Costerstraat 2 | 3261 LH
Postbus 1631 | 3260 BC
Oud-Beijerland

0186 69 15 80
info@roosros.nl
www.roosros.nl

REVISIE

ROOSROS
ARCHITECTEN