



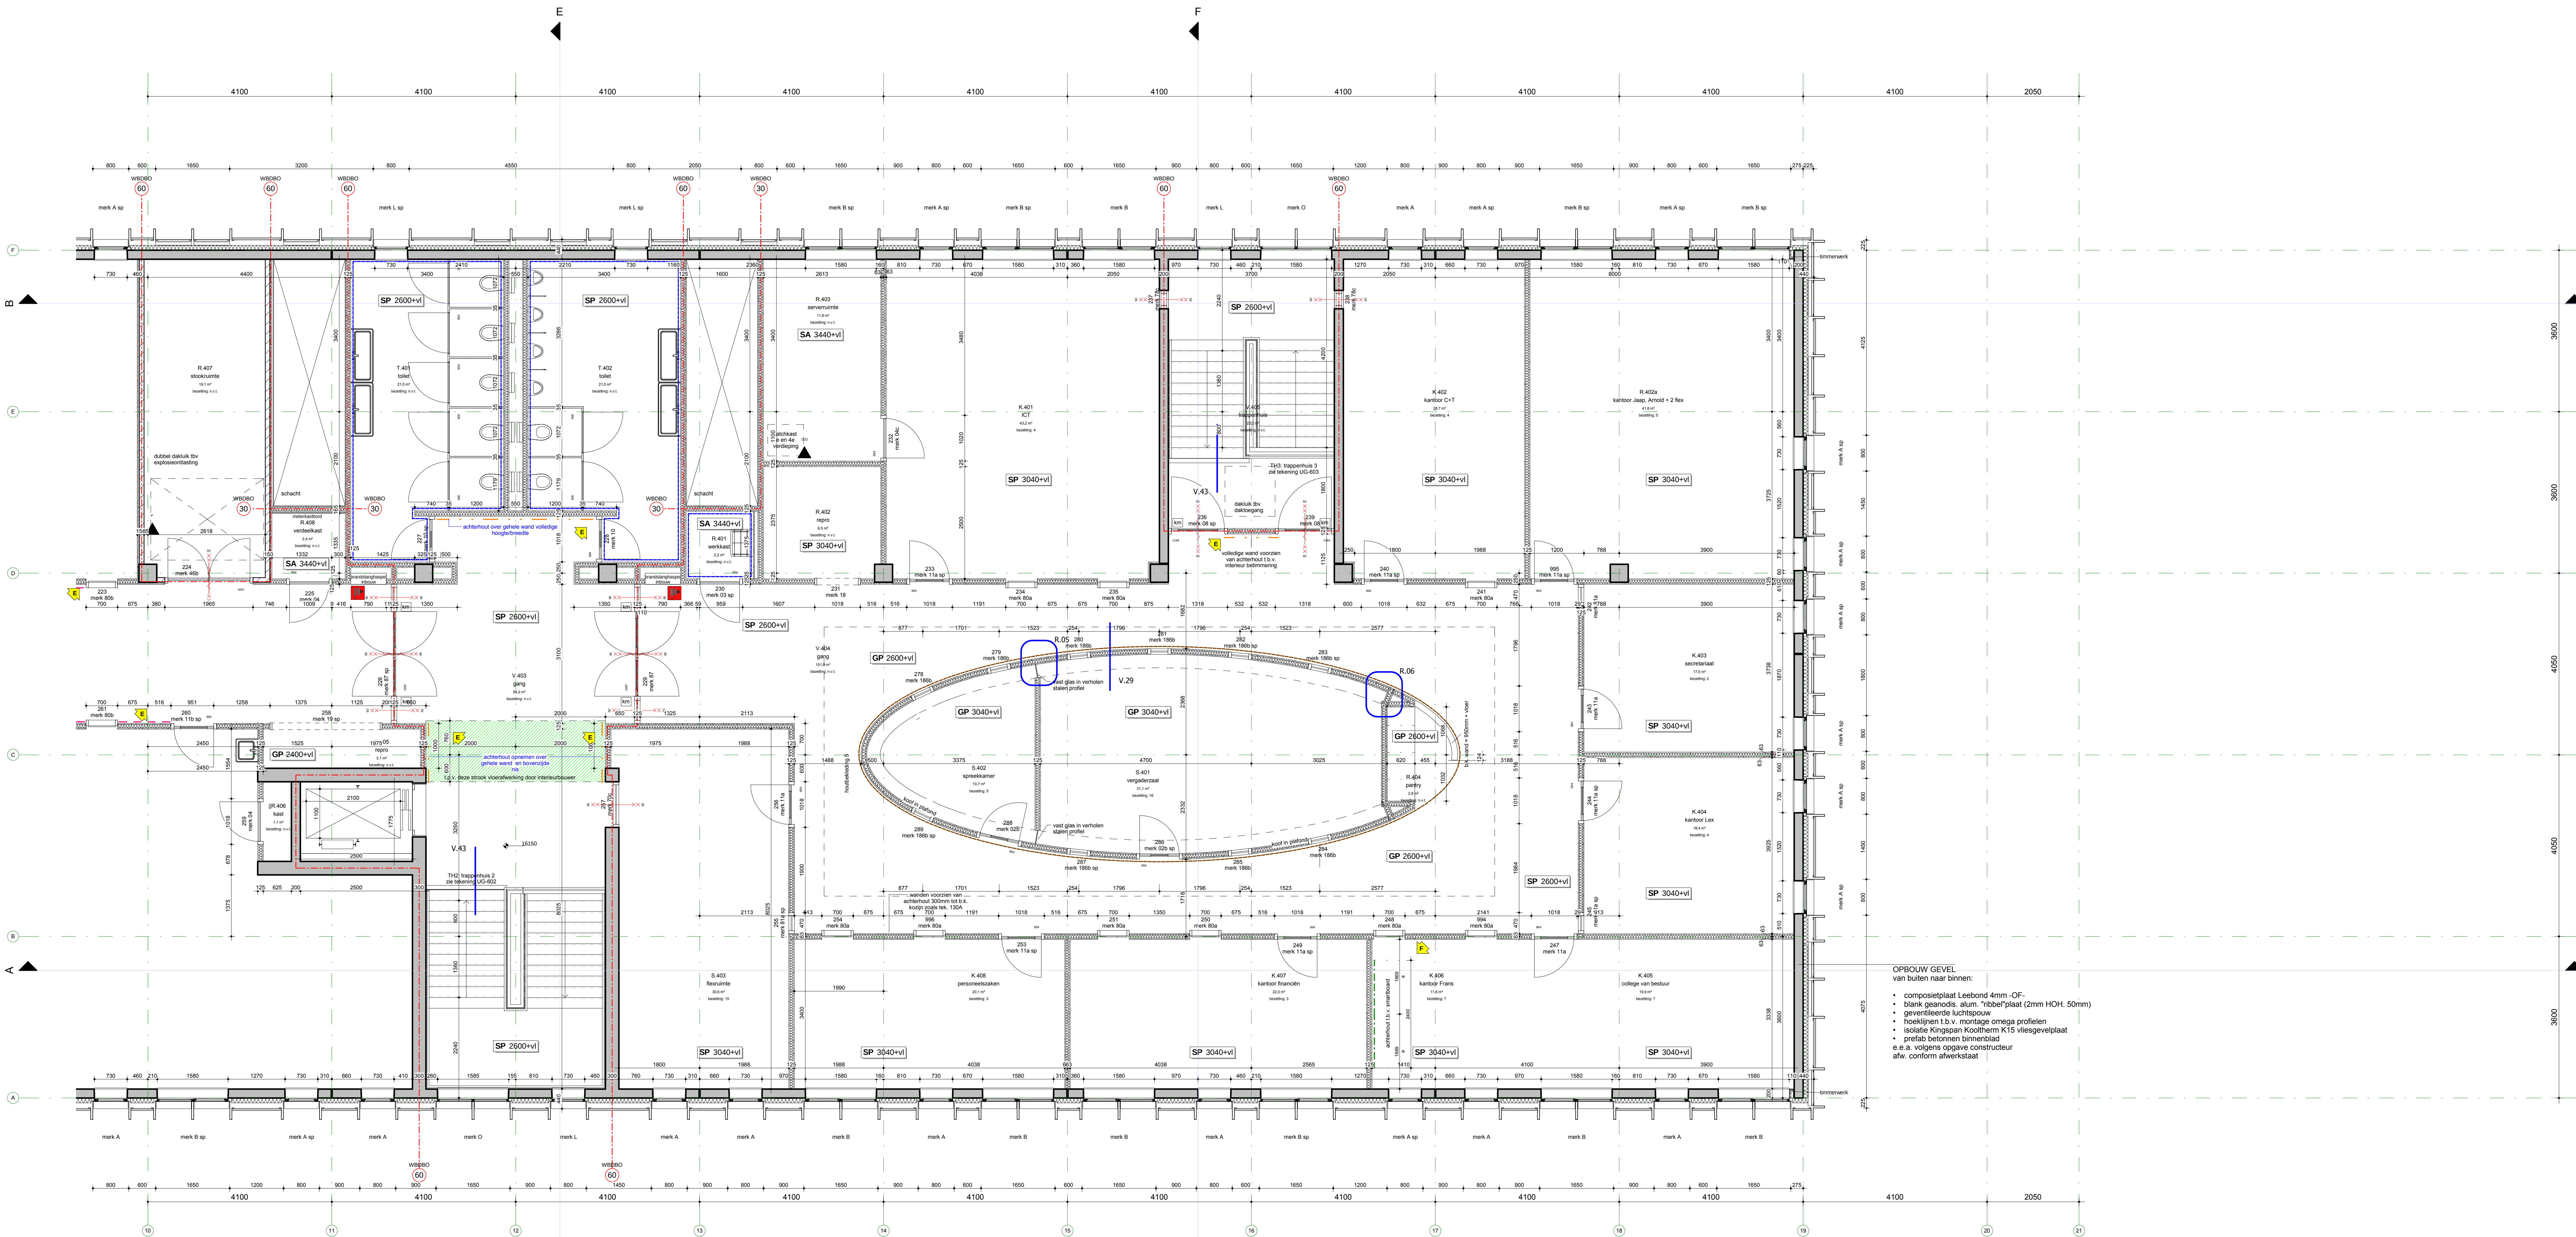

4e VERDIEPING (deel B)

1:50

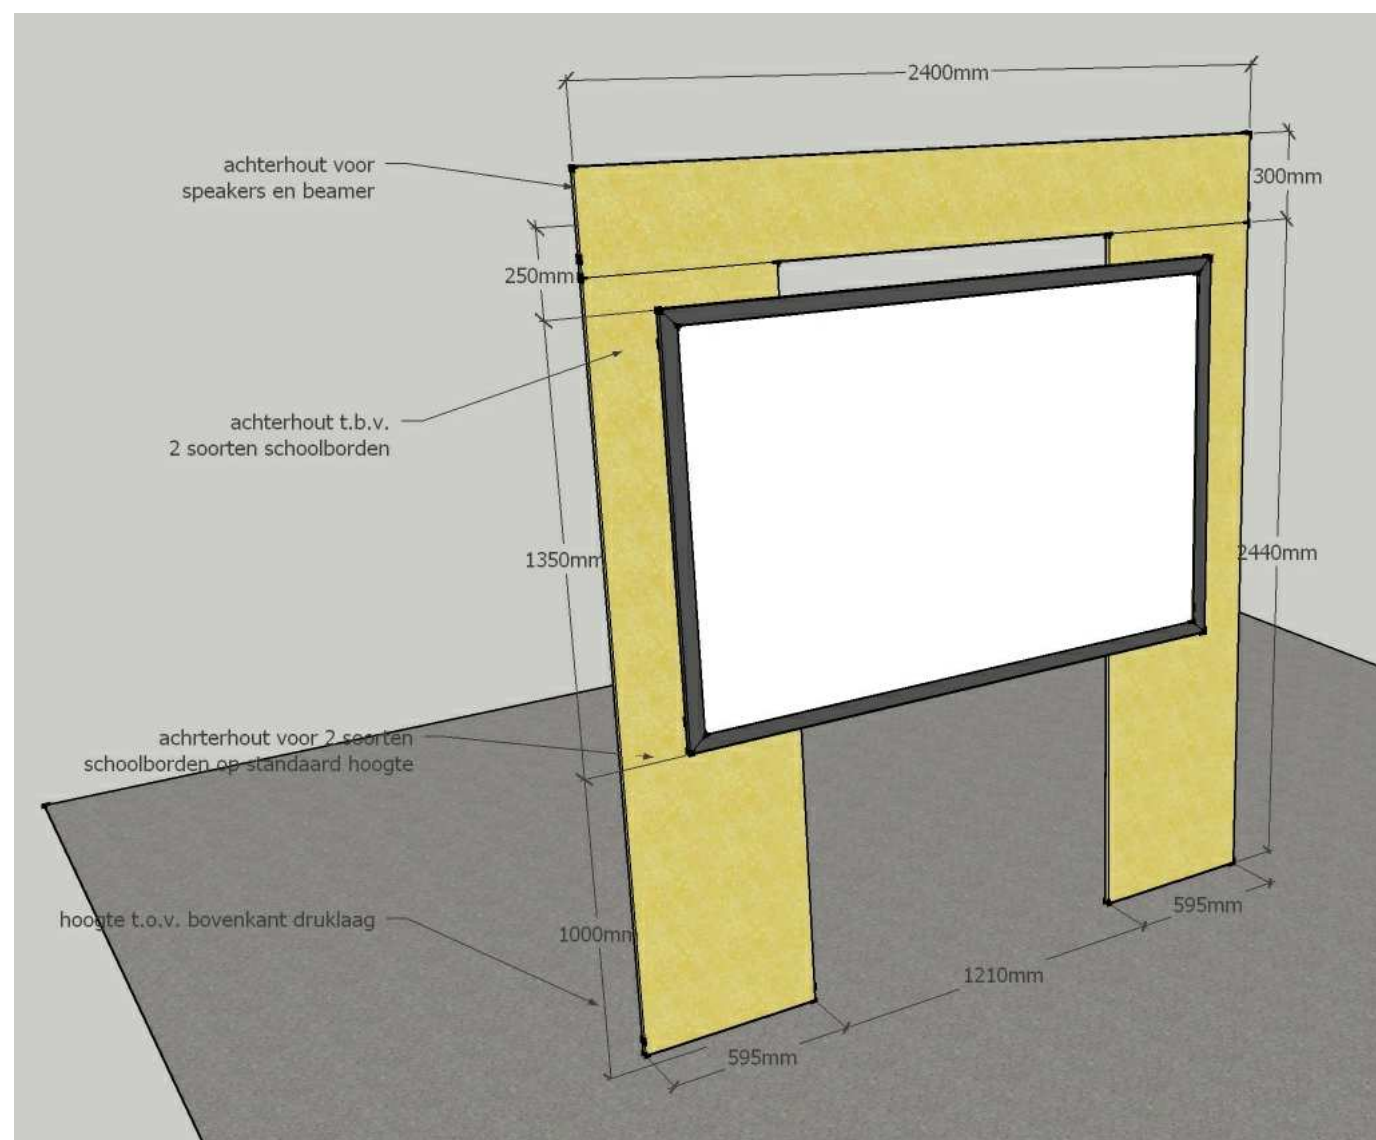

Achterhout smartboards

1:50

3D isometrie 4E VERDIEPING



Achterhout legenda

- achterhout over volledige hoogte/breedte wand
- achterhout bepaalde hoogte specifiek aangegeven op tekening
- achterhout t.b.v. beamer vlgns schets
- achterhout nader te bepalen

LET OP: Renvooi plattegrond op blad:
UG-008 - Renvooi plattegronden

F: 03-03-2015 gewijzigd
29-08-2014 datum

Hout- en Meubileringscollege Rotterdam project
Stichting H.M.C. opdrachtgever

M.T.J. (Matthijs) van den Berg projectmanager
ir. E. Haagsman getekend
Uitvoeringsschets projectfase

2736-UG-140B projectnummer en tekeningnummer
4e Verdieping - Nieuwbouw - deel B onderdeel
1:50 schaal

RoseRoos Architecten
L.J. Costerstraat 2 | 3261 LH
Postbus 1631 | 3260 BC
Oud-Beijerland

0186 69 15 80
info@roosros.nl
www.roosros.nl

REVISIE

ROOSROS
ARCHITECTEN