



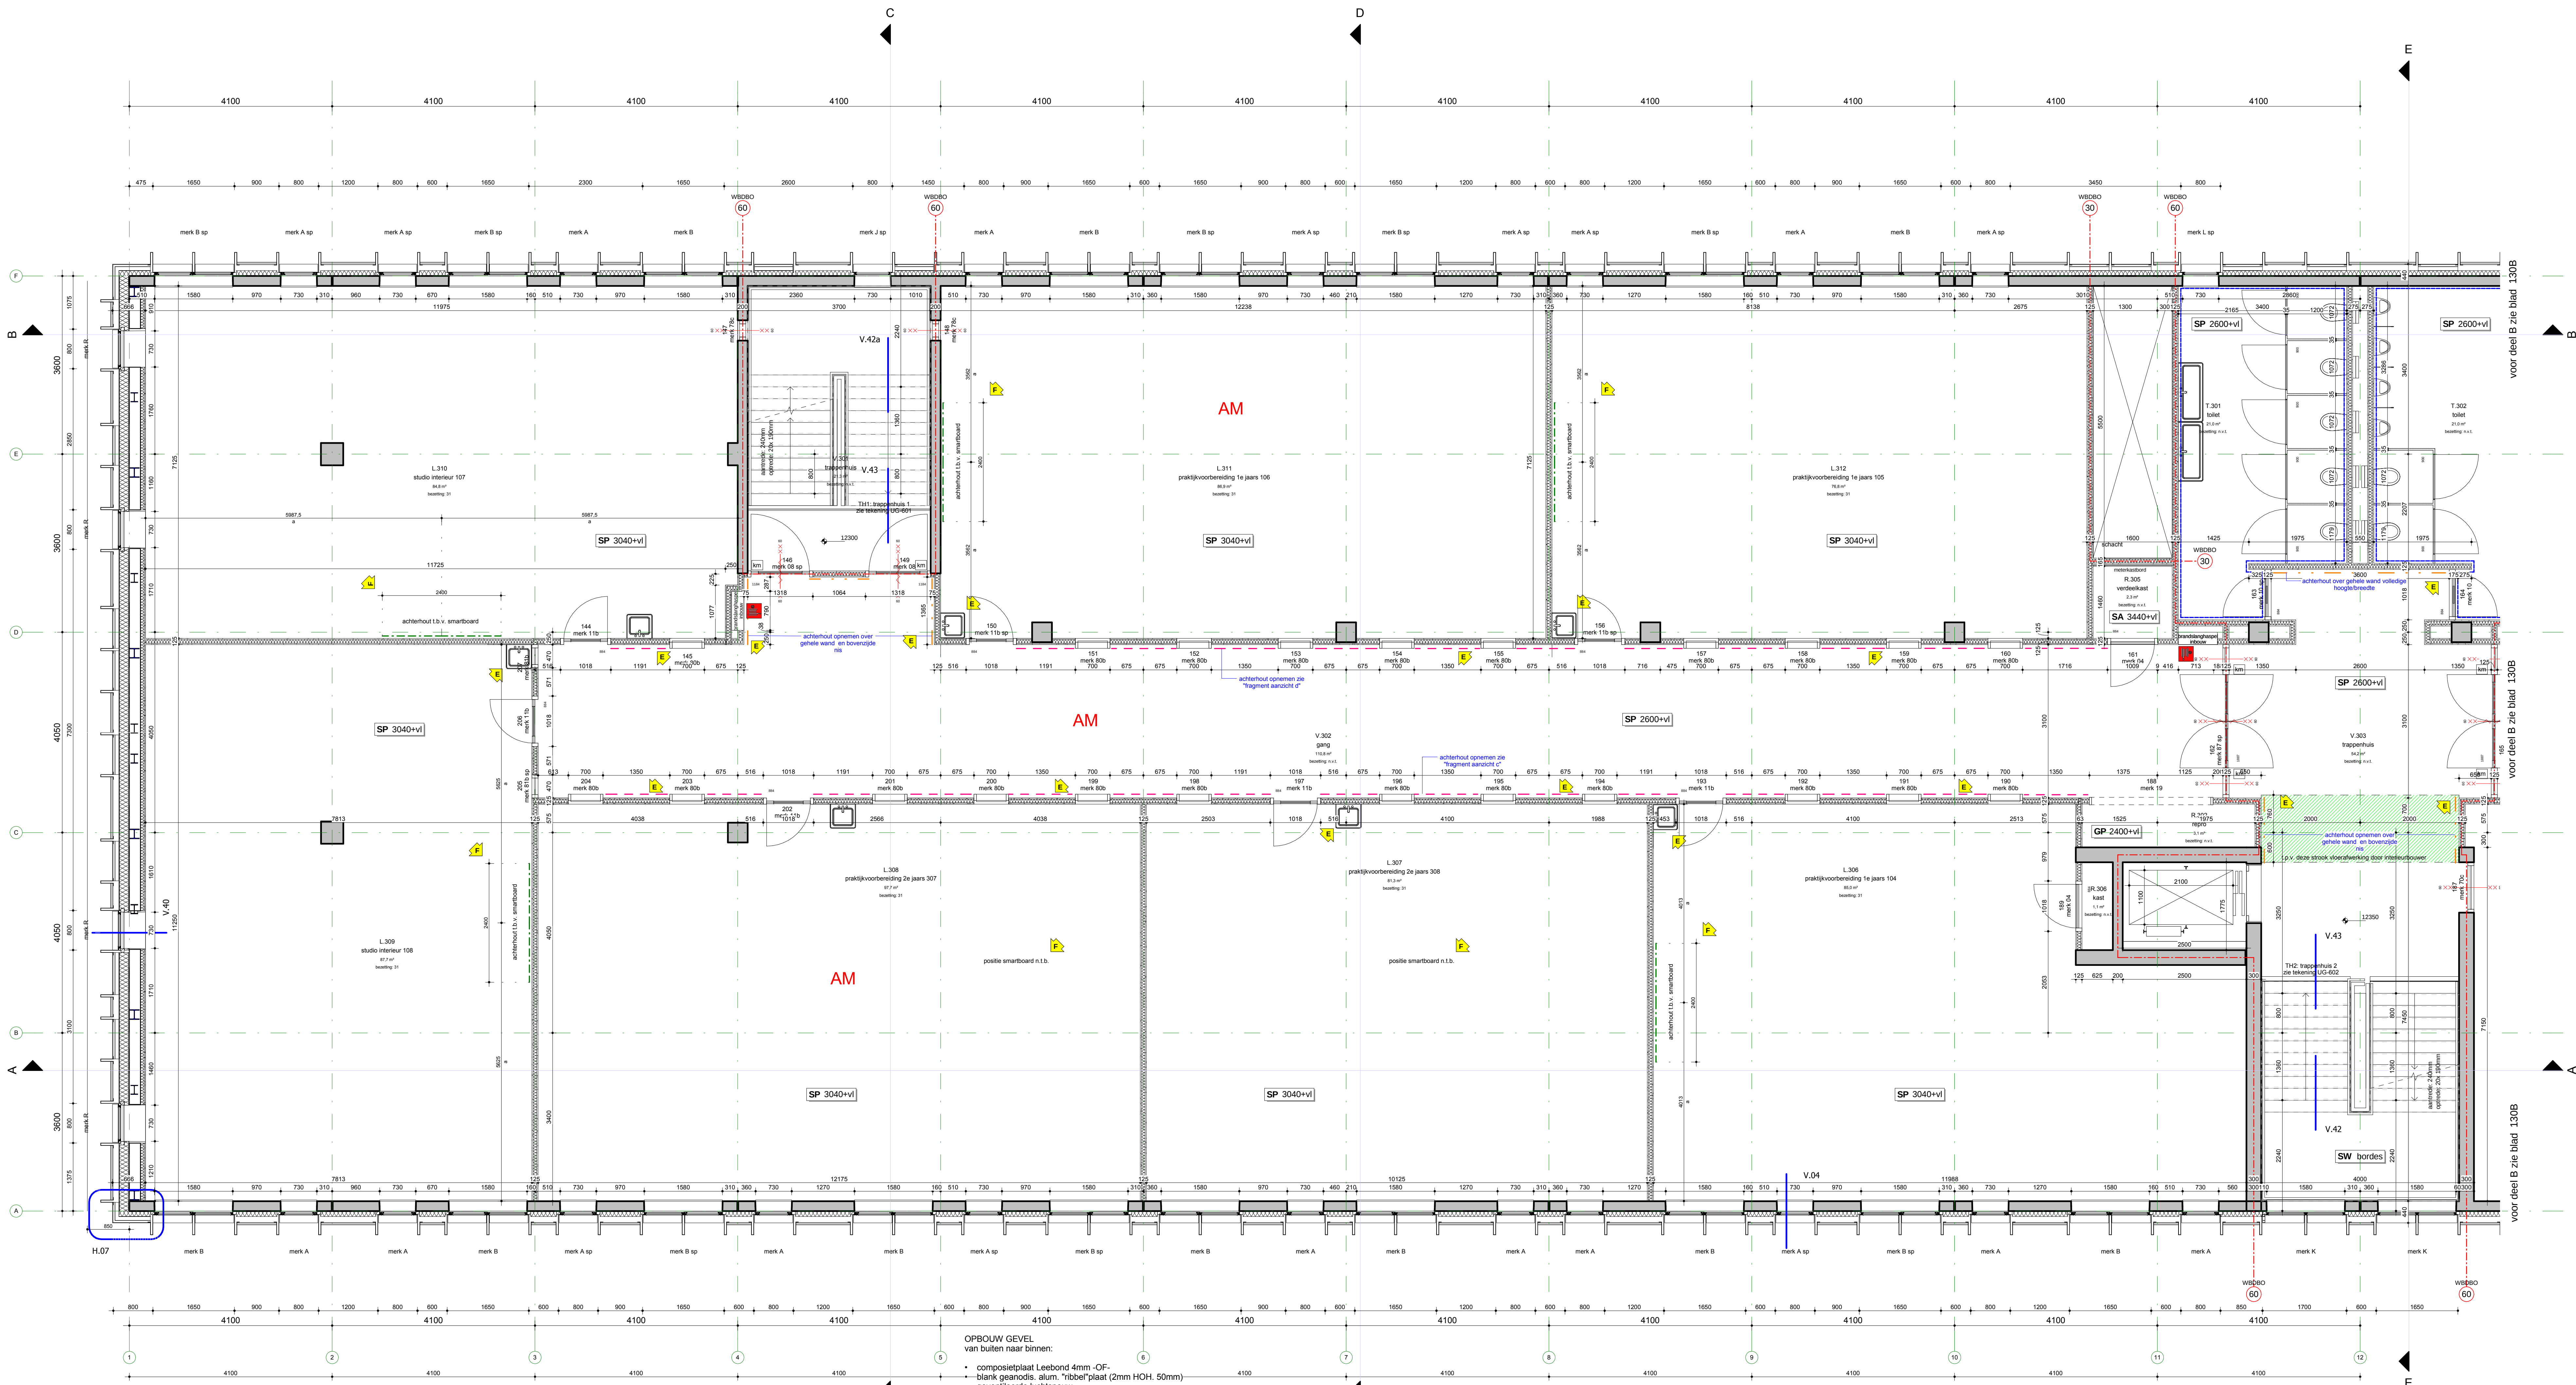


3e VERDIEPING (deel A)
1:50


OPBOLW GEVEL
van buiten naar binnen:
• composietplaat Leebond 4mm -OF-
• blank geanode, alum. 'ribbel'plaat (2mm HOH, 50mm)
• geventileerde luchtsponw.
• hoeklijnen t.b.v. montage omega profielen
• isolatie Knaufspan Kooltherm K15 vliesgevelplaat
• profiel betonnen binnenblad
e.e.a. volgens opgave constructeur
afw. conform afwerkstaat

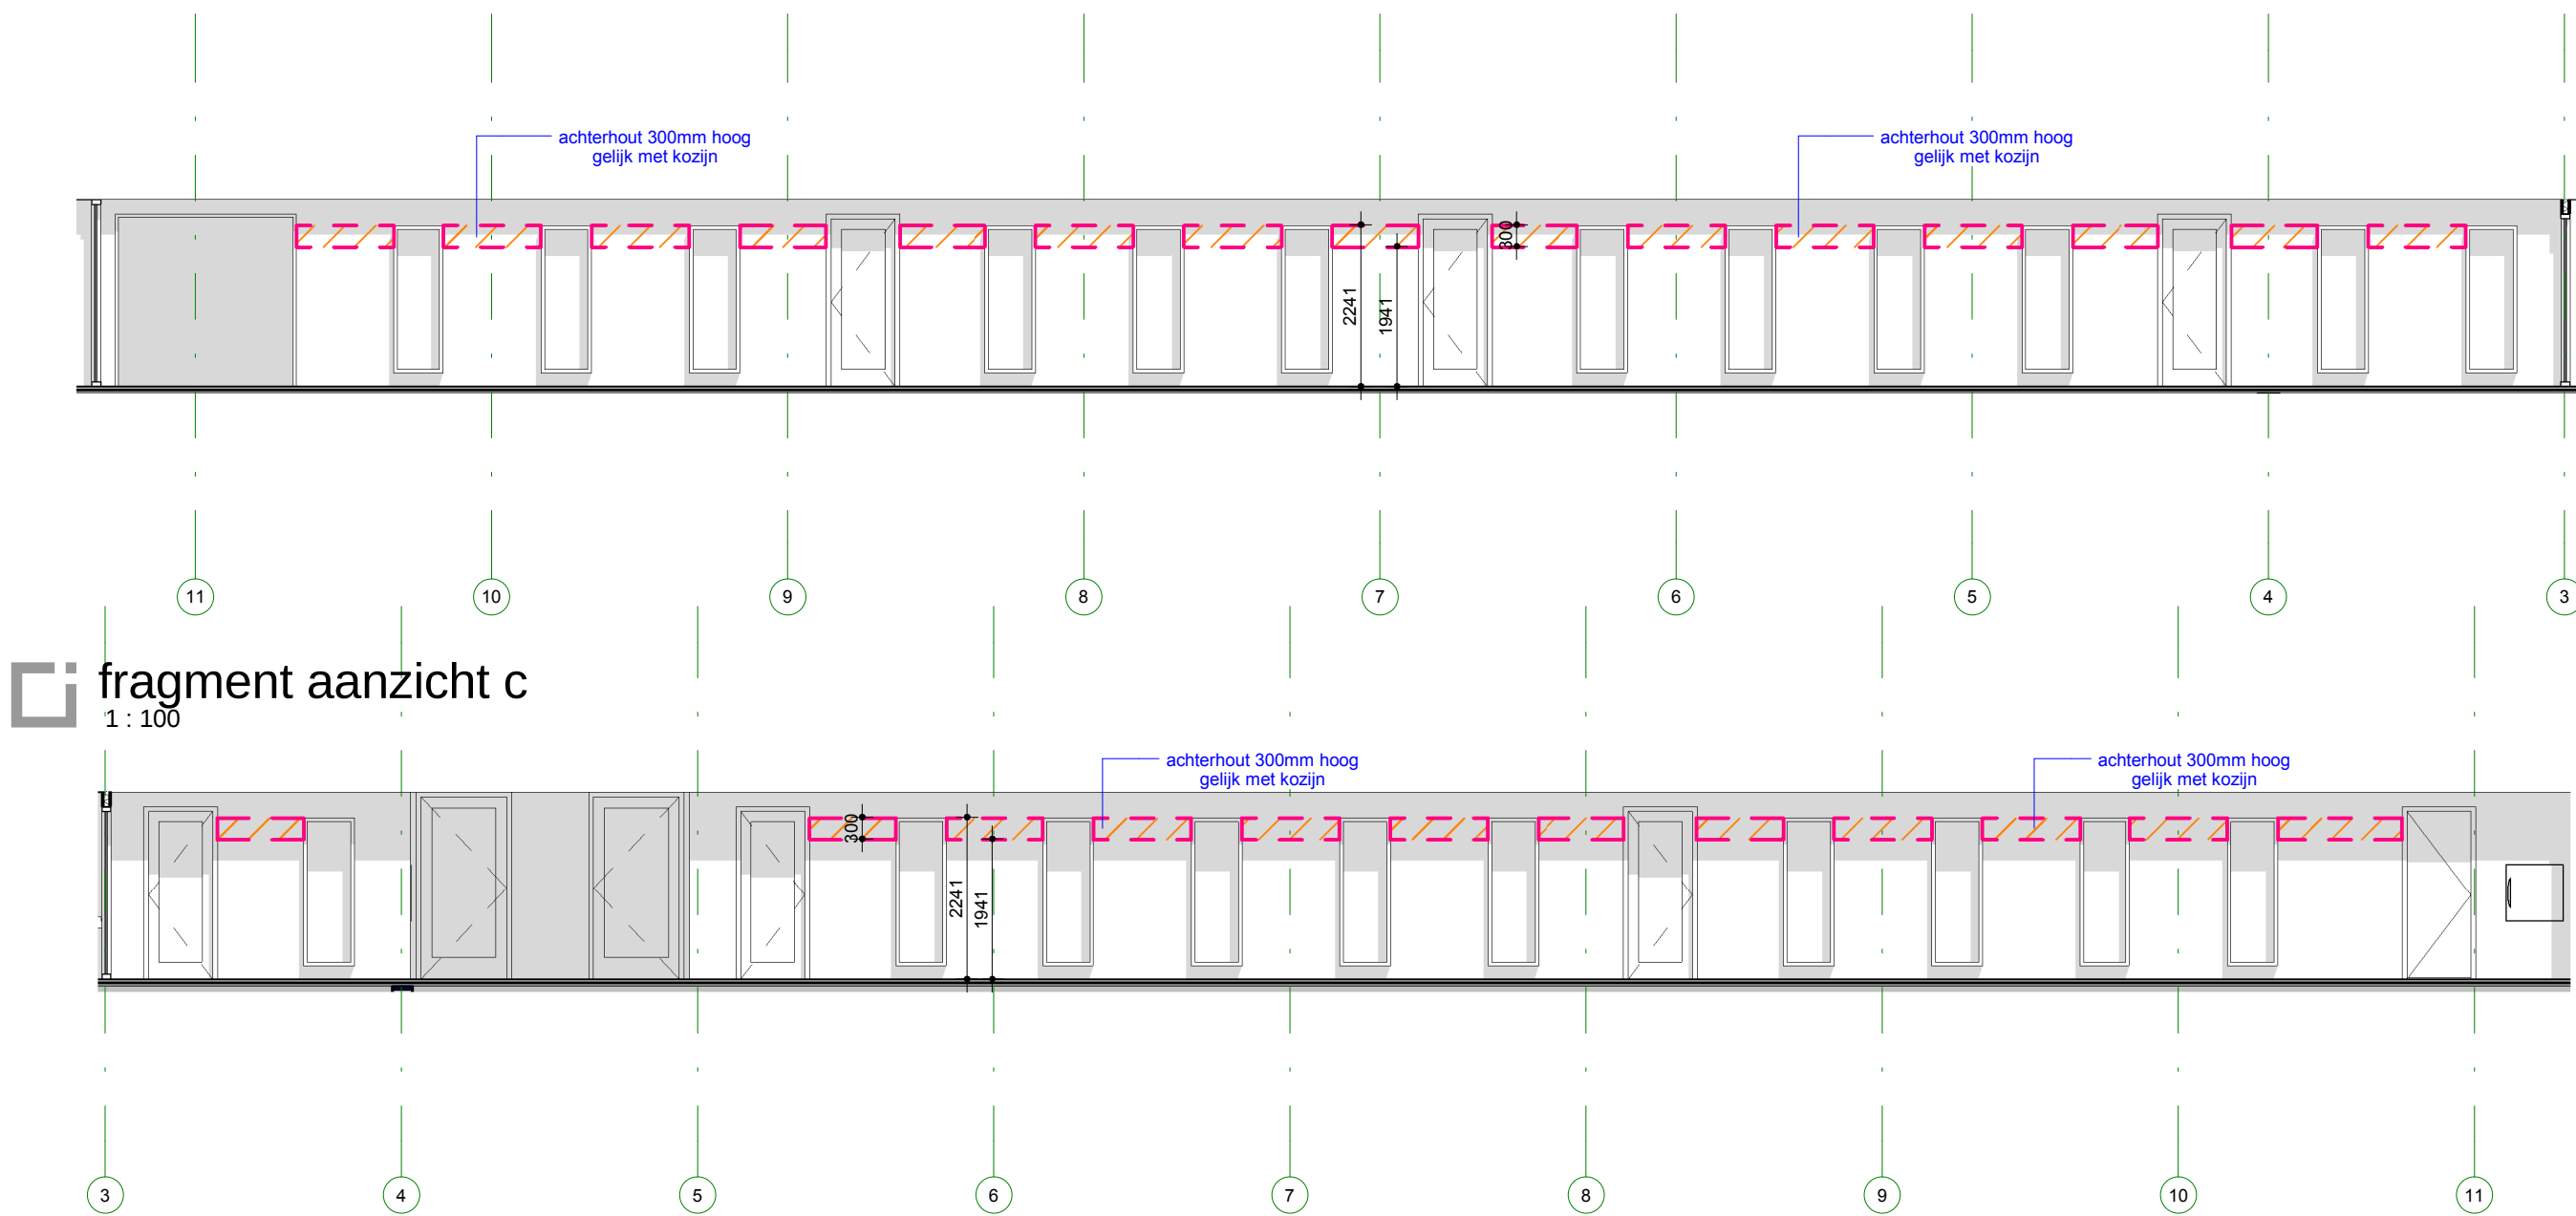

fragment aanzicht d
1:100

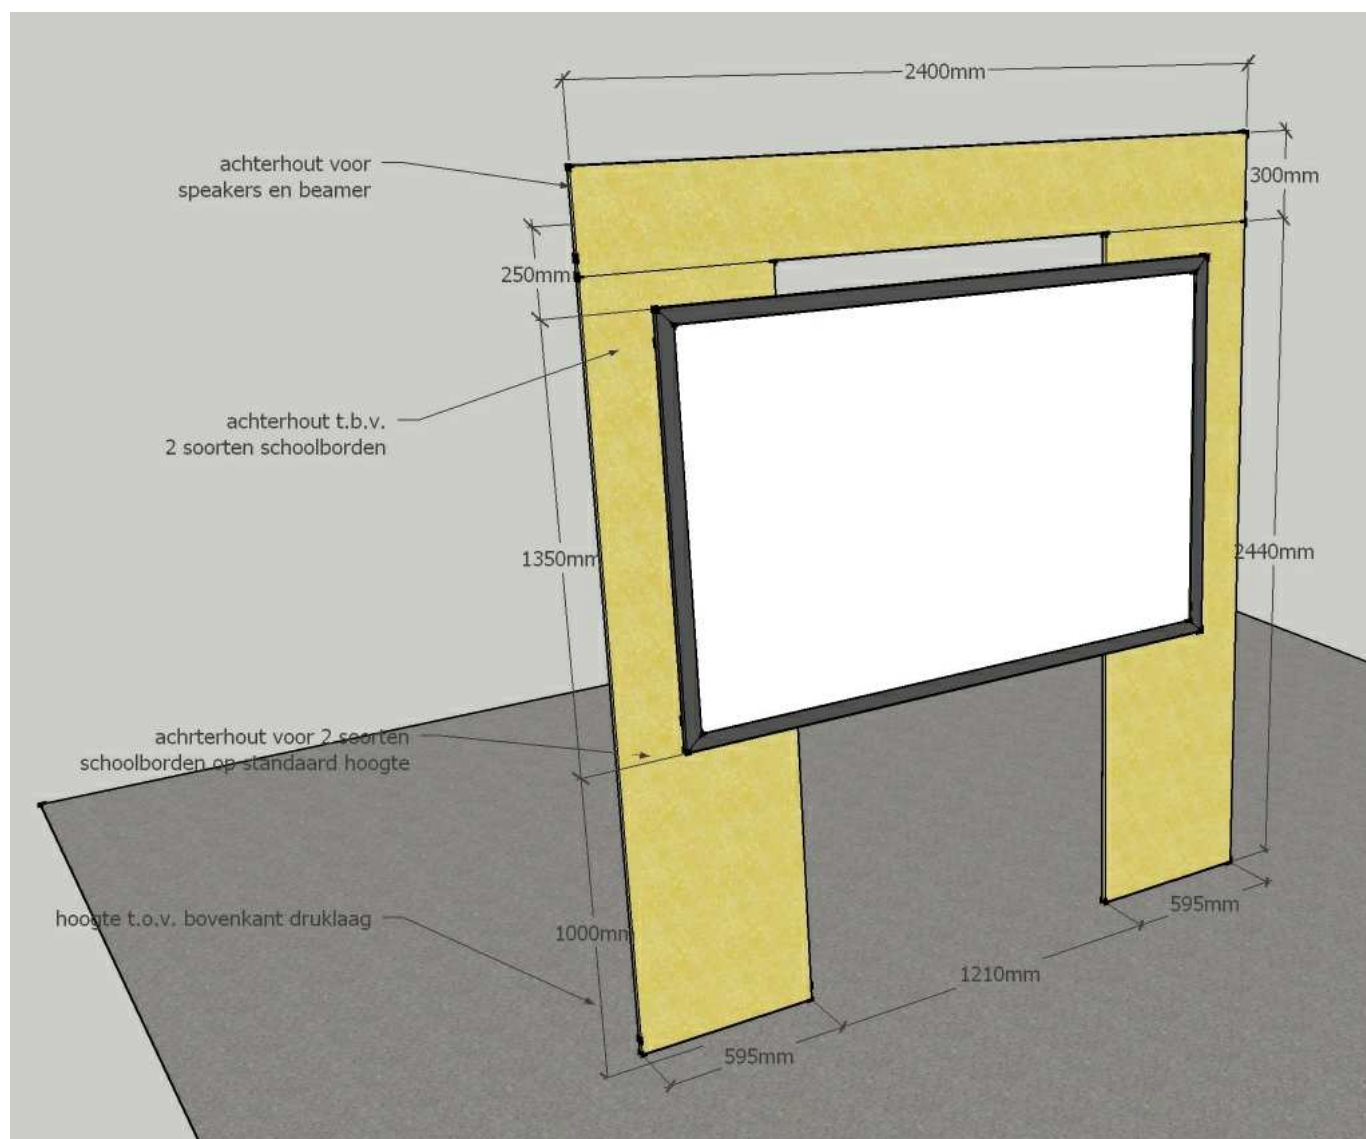

Achterhout smartboards

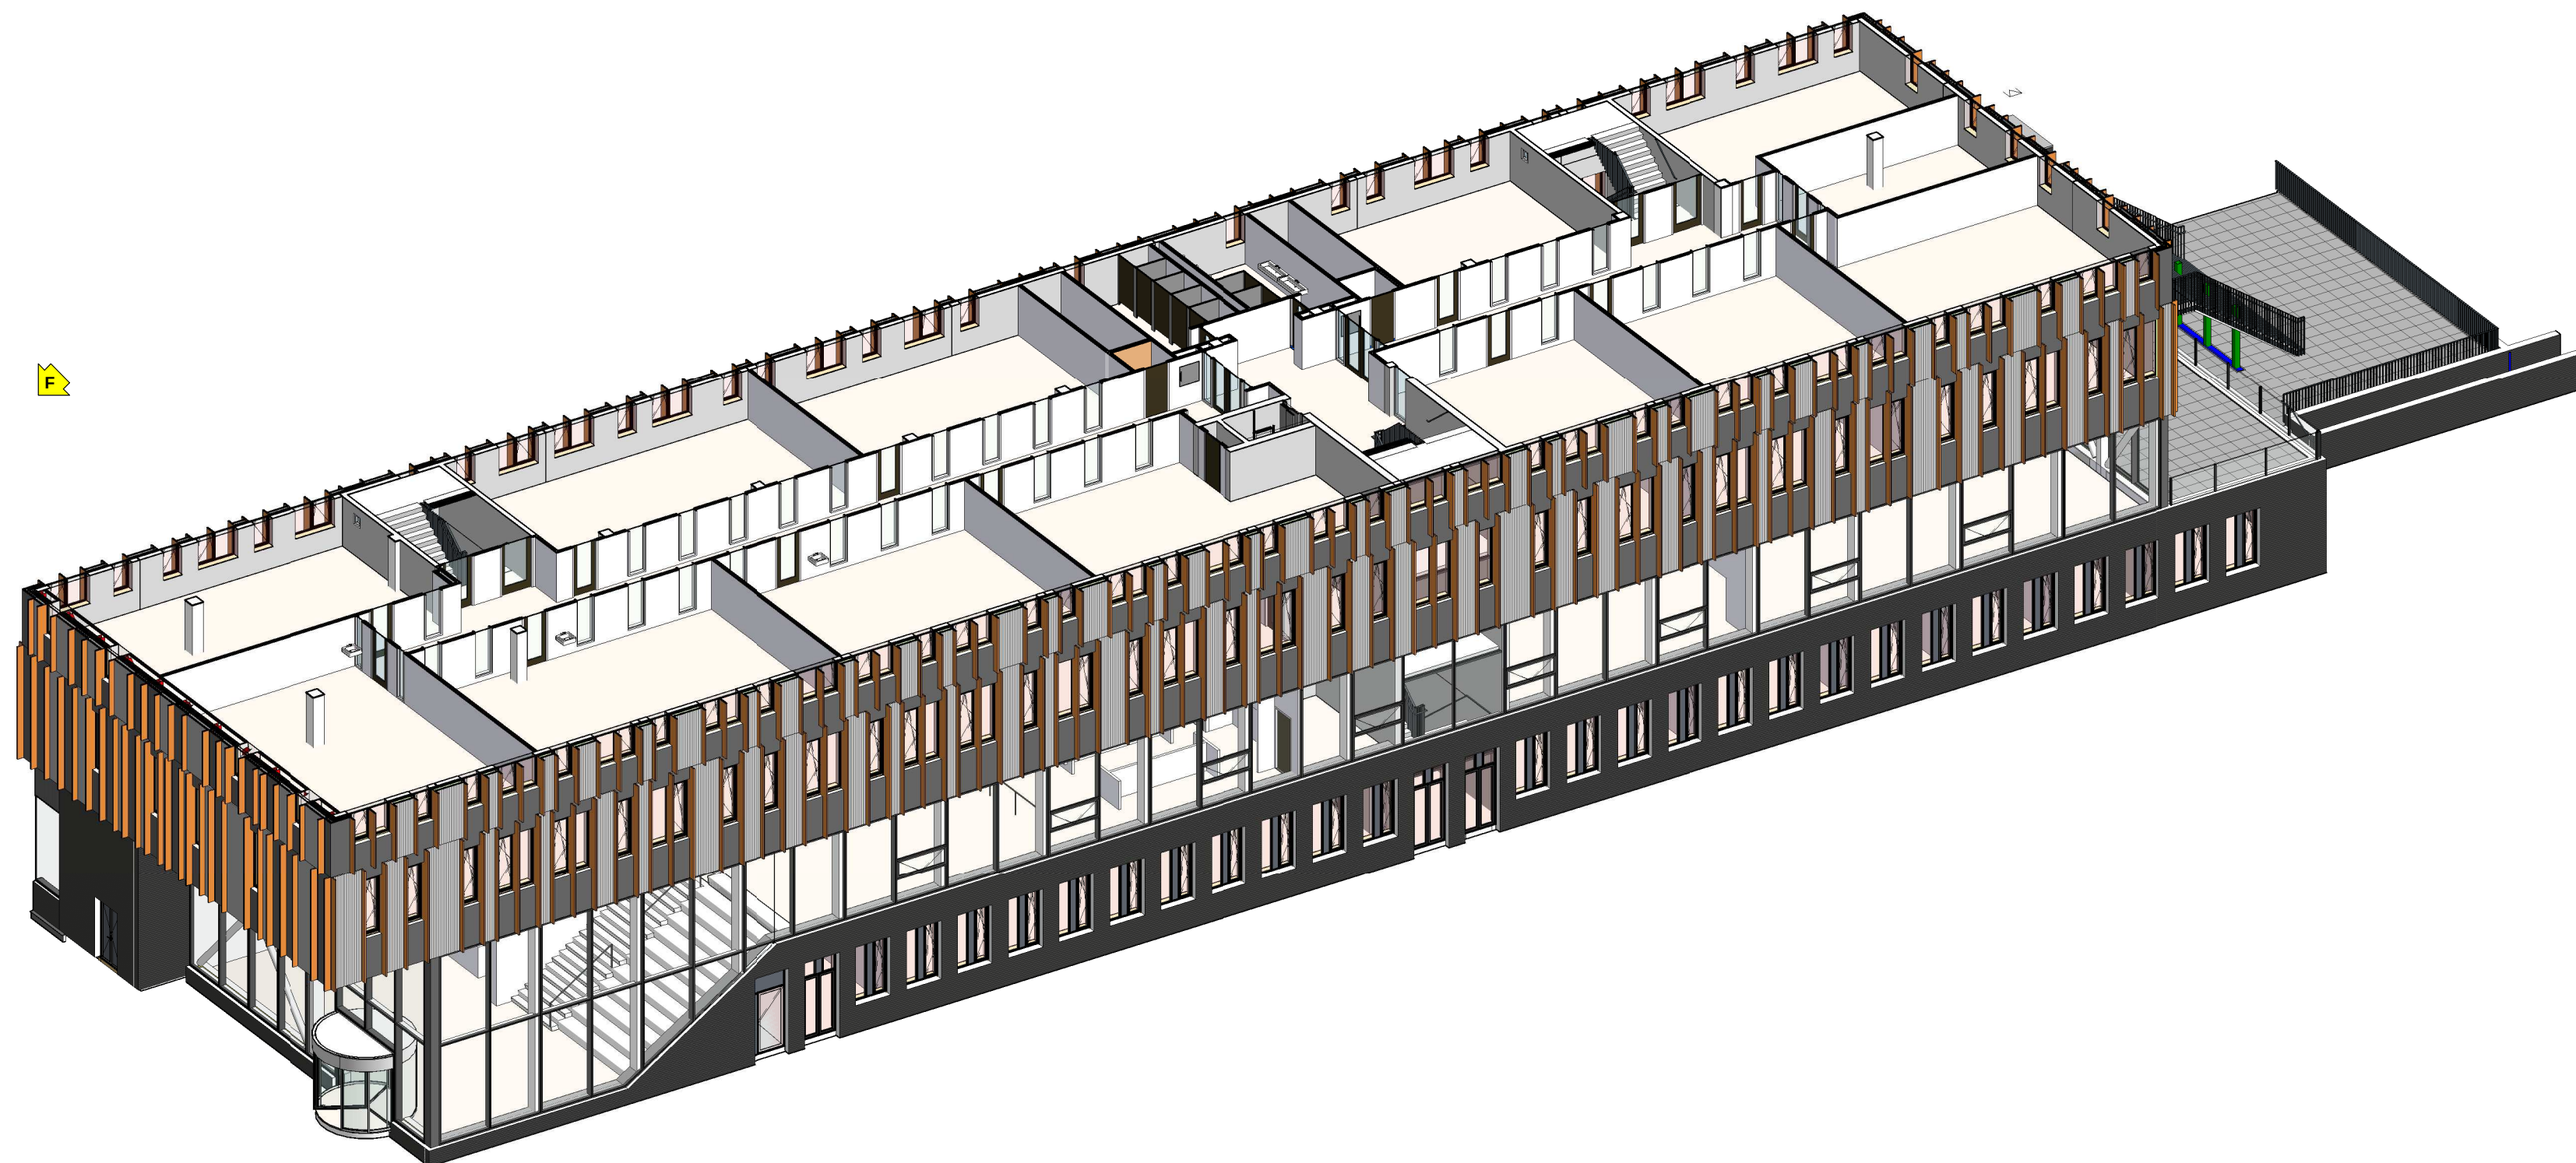

3D isometrie 3E VERDIEPING

Achterhout legenda

- achterhout over volledige hoogte/breedte wand
- - - achterhout bepaalde hoogte specifiek aangegeven op tekening
- - - achterhout t.b.v. beamer vlgns schets
- - - achterhout nader te bepalen

LET OP: Renvooi plattegrond op blad: UG-008 - Renvooi plattegronden

F: 03-03-2015 gewijzigd
29-08-2014 datum

Hout- en Meubileringscollege Rotterdam project
Stichting H.M.C. opdrachtgever

M.T.J. (Matthijs) van den Berg projectmanager
ir. E. Haagsman getekend
Uitvoeringsgereed projectfase

2736-UG-130A projectnummer en tekeningnummer
3e Verdieping - Nieuwbouw - deel A onderdeel
1:50 schaal

RooROS Architecten
L.J. Costerstraat 2 | 3261 LH
Postbus 1631 | 3260 BC
Oud-Beijerland

0186 69 15 80
info@rooros.nl
www.rooros.nl

REVISIE

ROOSROS
ARCHITECTEN