



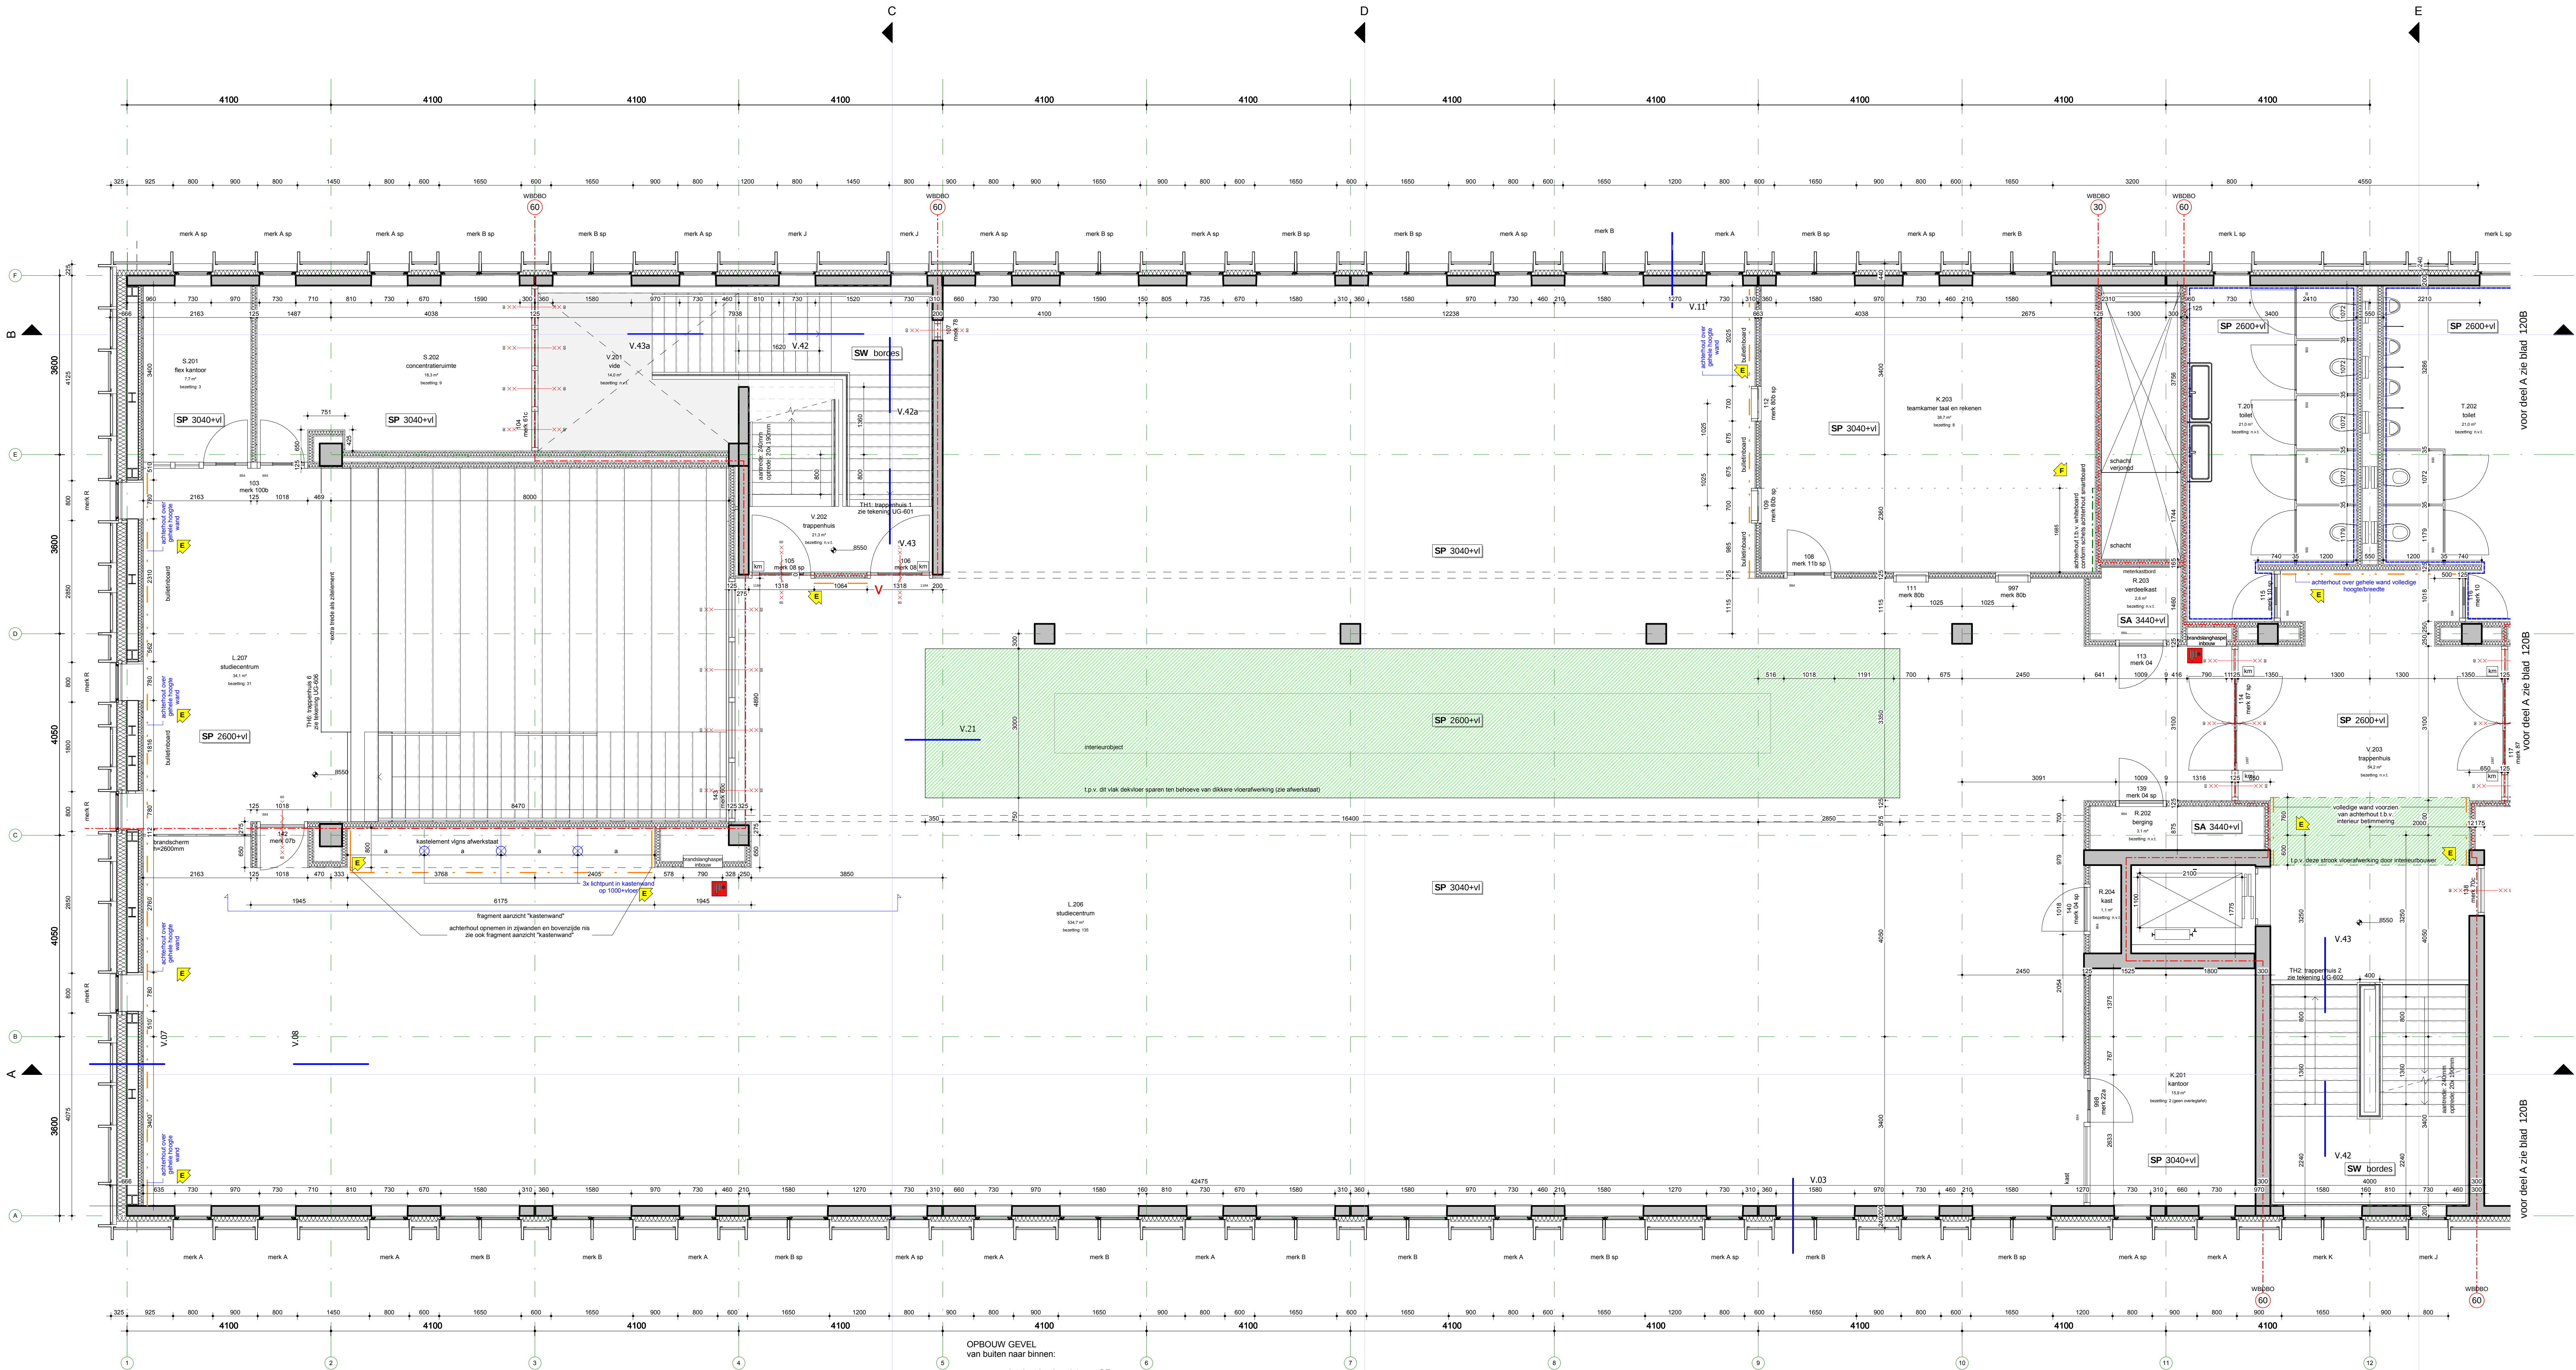


OPBouw GEVEL
van buiten naar binnen:

- composietplaat Leebond 4mm -OF-
- blank geanode, alum. "ribbel"plaat (2mm HOH, 50mm)
- geventileerde luchtsponw.
- hoeklijnen t.b.v. montage omega profielen
- isolatie Kirgaspas Kooltherm K15 vliesgevelplaat
- profiel betonnen binnenblad
- e.e.a. volgens opgave constructeur
- afw. conform afwerkstaat

2e VERDIEPING (deel A)

1:50

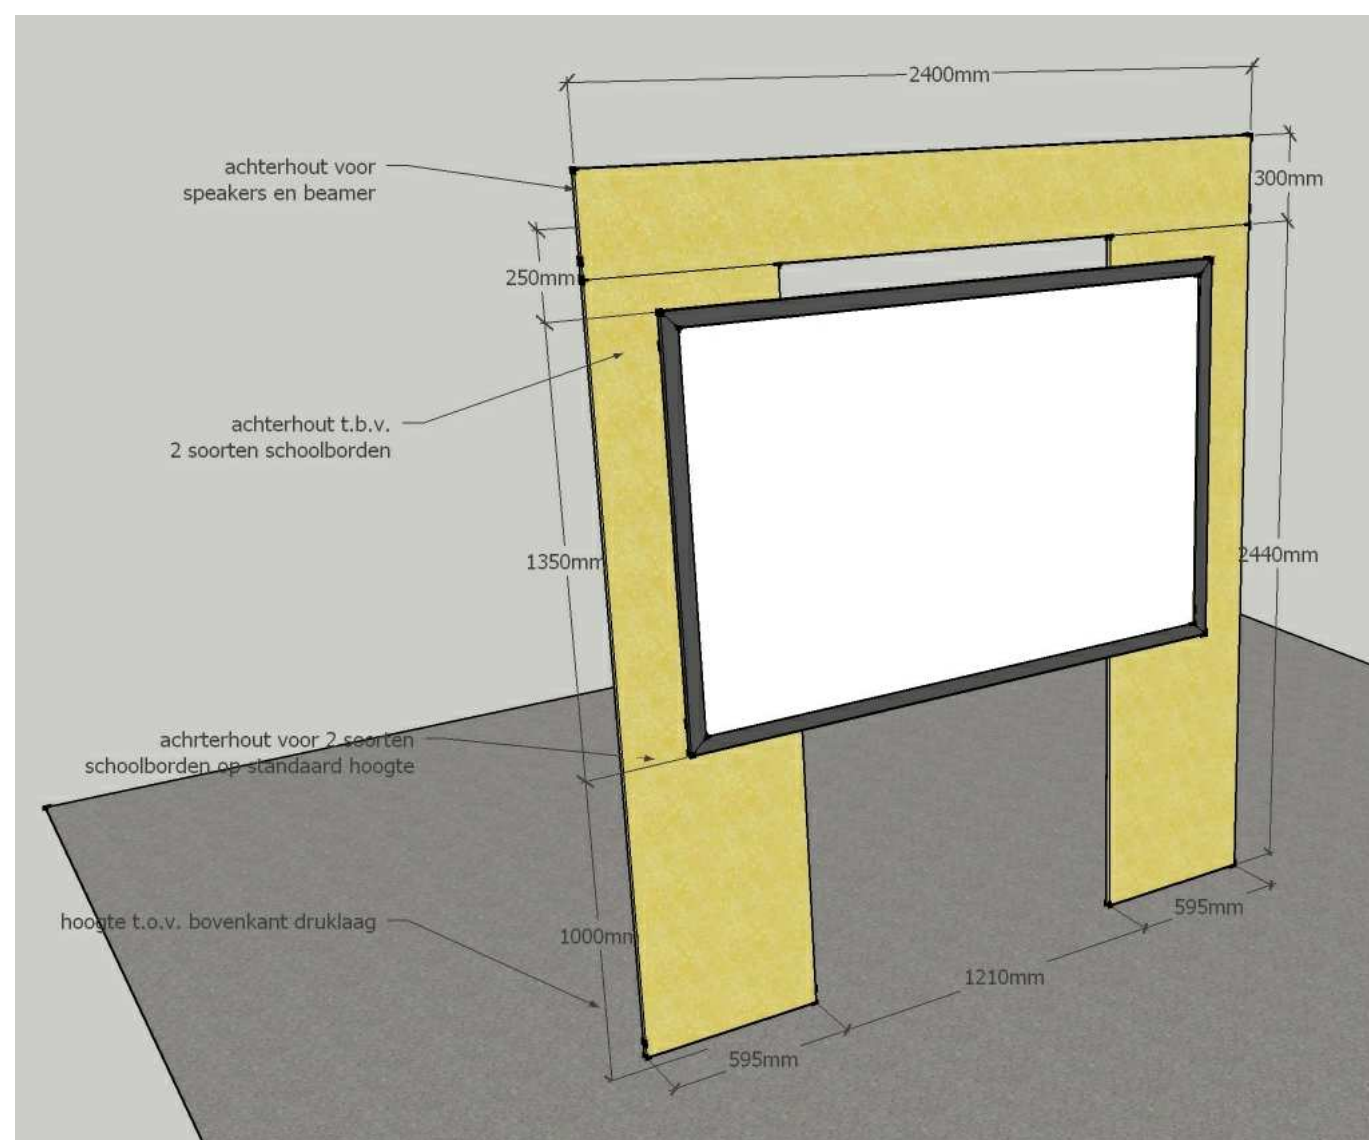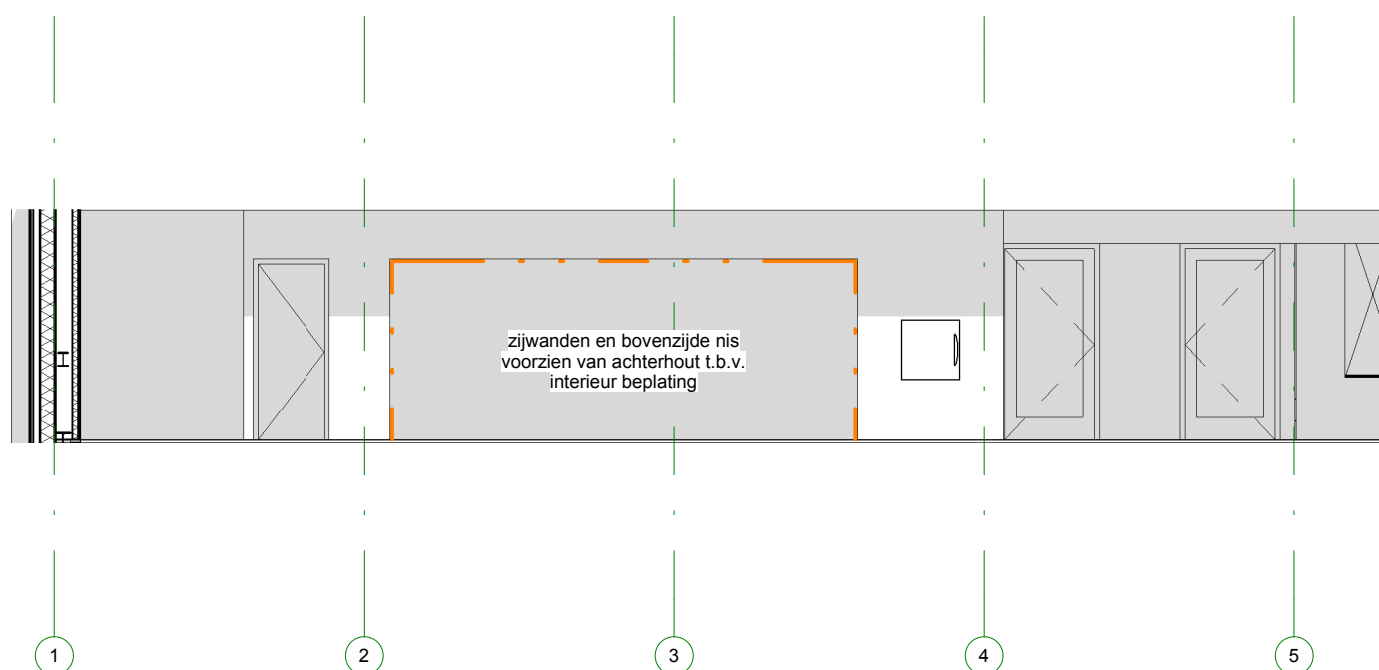

Achterhout legenda

- achterhout over volledige hoogte/breedte wand
- - - - - achterhout bepaalde hoogte
- - - - - specifiek aangegeven op tekening
- - - - - achterhout t.b.v. beamer vlgns schets
- - - - - achterhout nader te bepalen

LET OP: Renvooi plattegrond op blad:
UG-008 - Renvooi plattegronden

F: 03-03-2015 gewijzigd
29-08-2014 datum

Hout- en Meubileringscollege Rotterdam project
Stichting H.M.C. opdrachtgever

M.T.J. (Matthijs) van den Berg projectmanager
ir. E. Haagsman getekend
Uitvoeringsgereed projectfase

2736-UG-120A projectnummer en tekeningnummer
2e Verdieping - Nieuwbouw - deel A: onderdeel
1:50 schaal

RooSROS Architecten
L.J. Costerstraat 2 | 3261 LH
Postbus 1631 | 3260 BC
Oud-Beijerland

0186 69 15 80
info@roosros.nl
www.roosros.nl

REVISIE

ROOSROS
ARCHITECTEN

Fragment aanzicht kastenwand
1:100

Achterhout smartboards

3D isometrie 2E VERDIEPING