

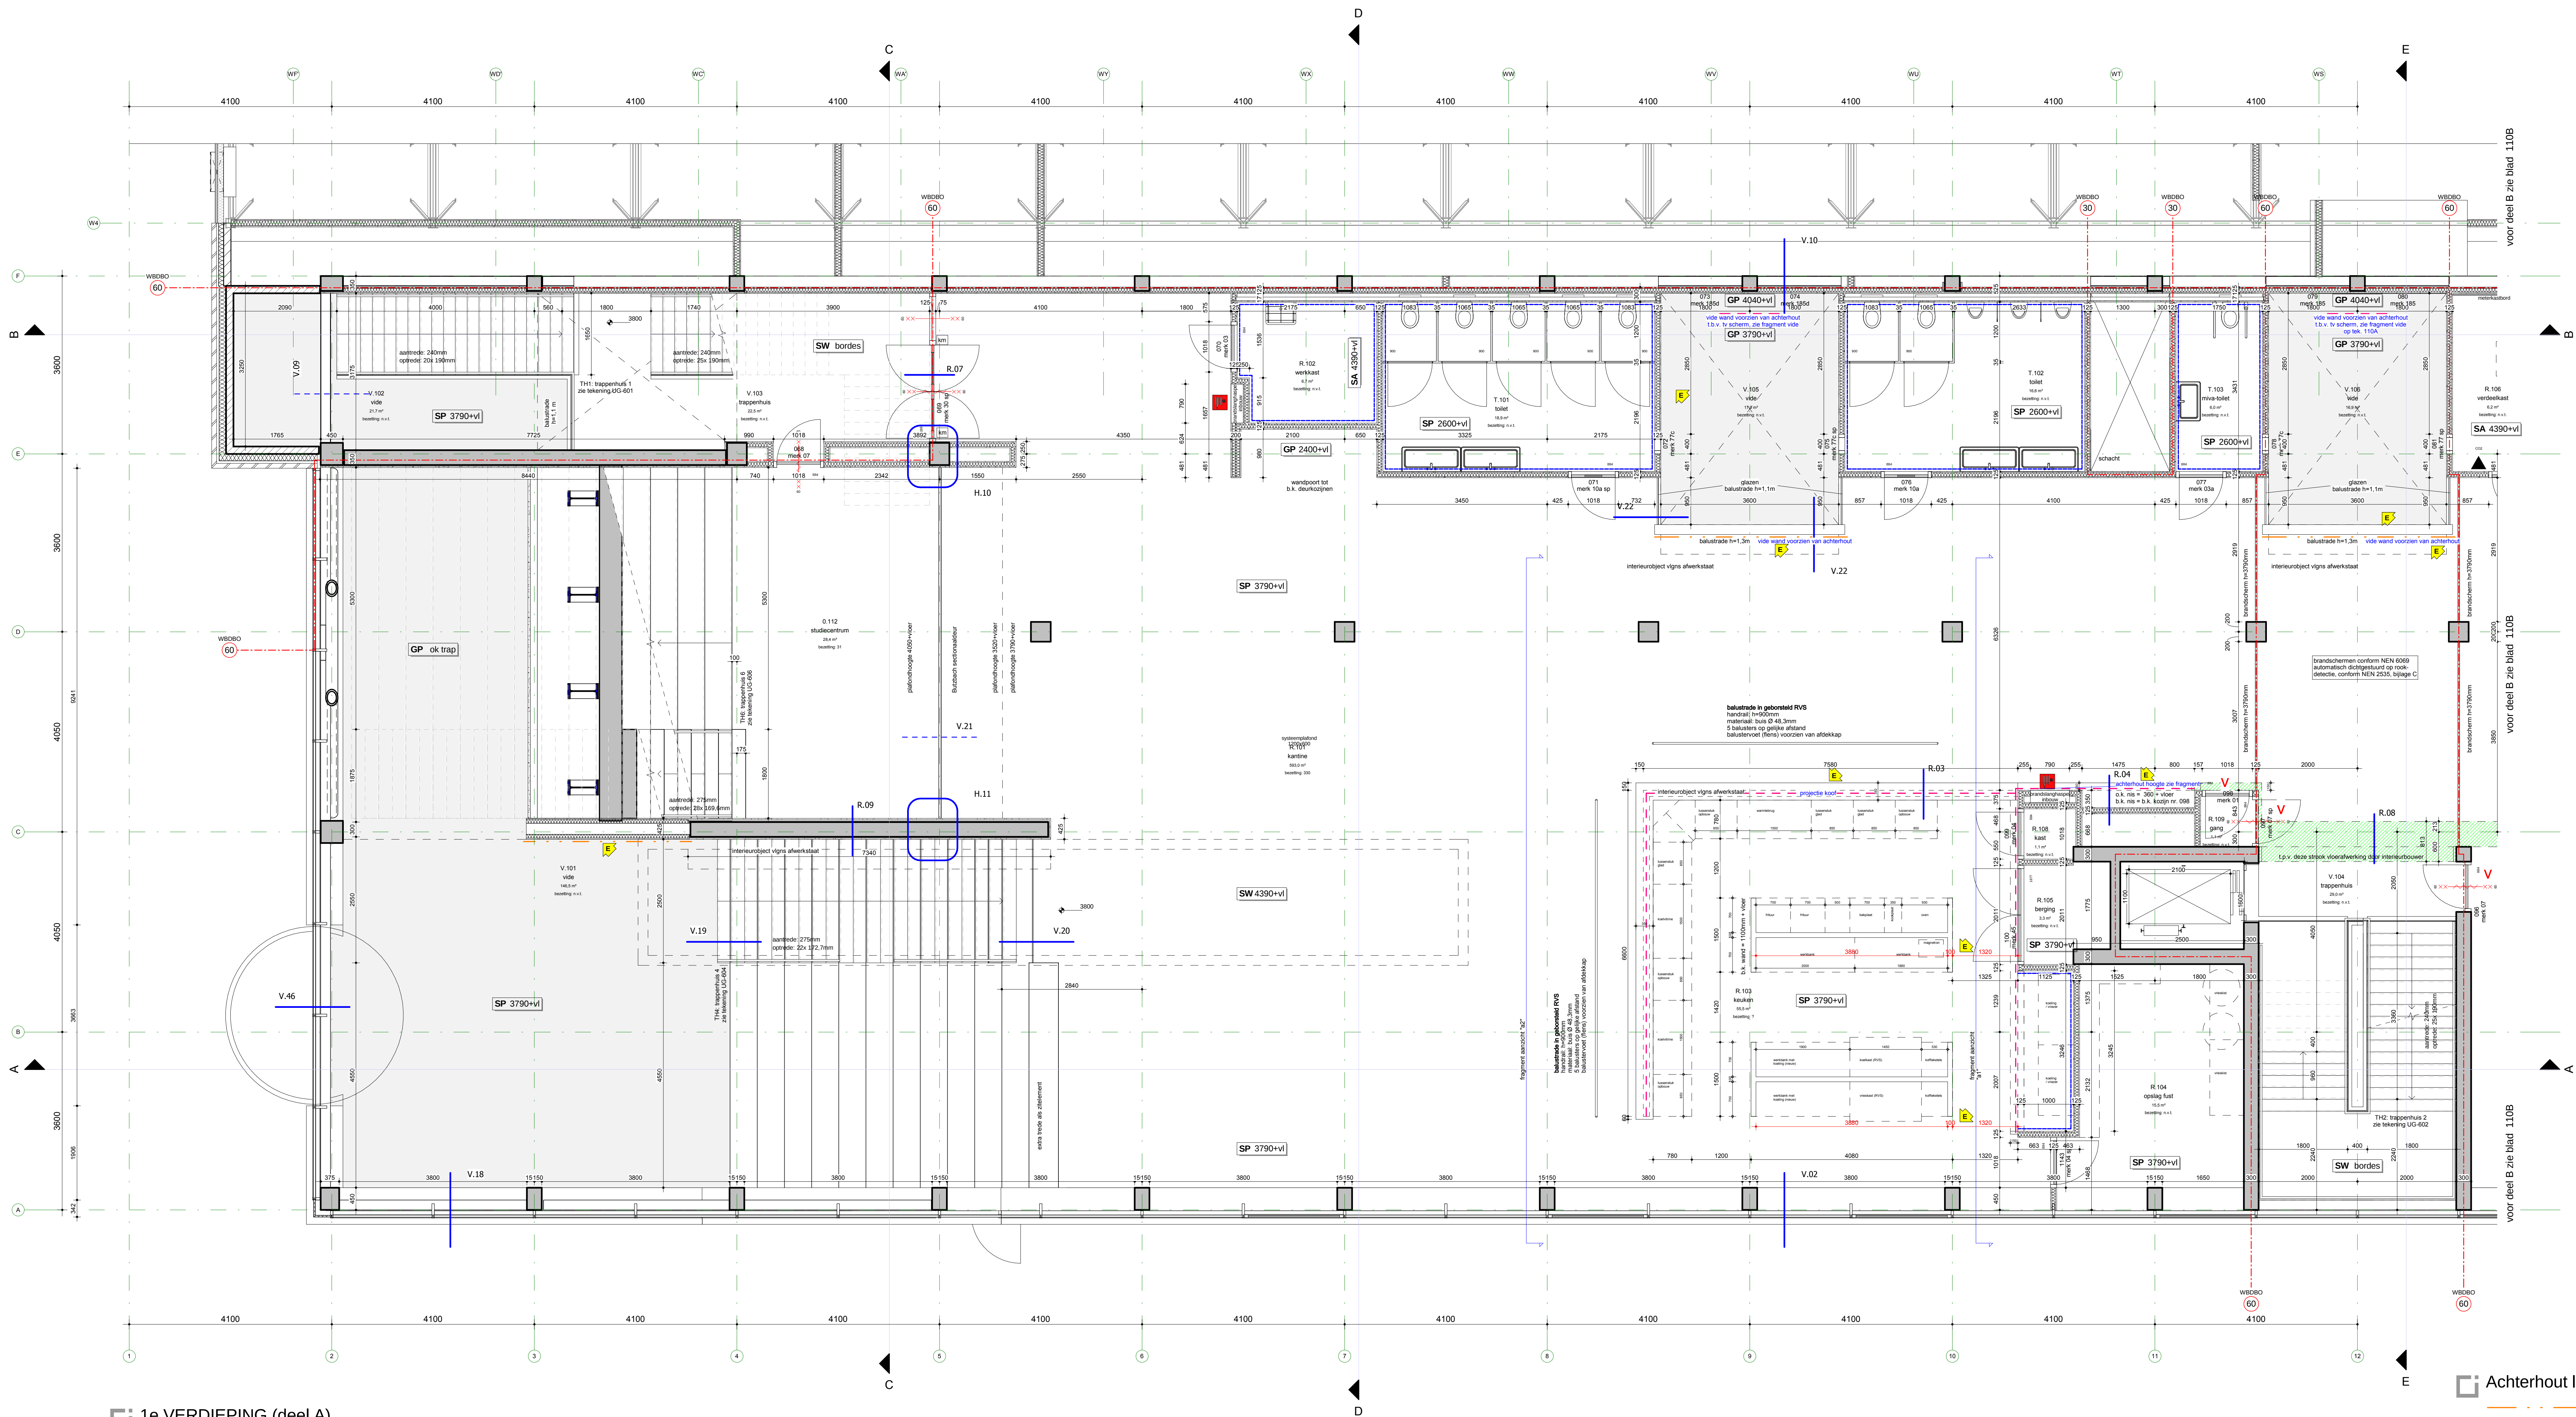
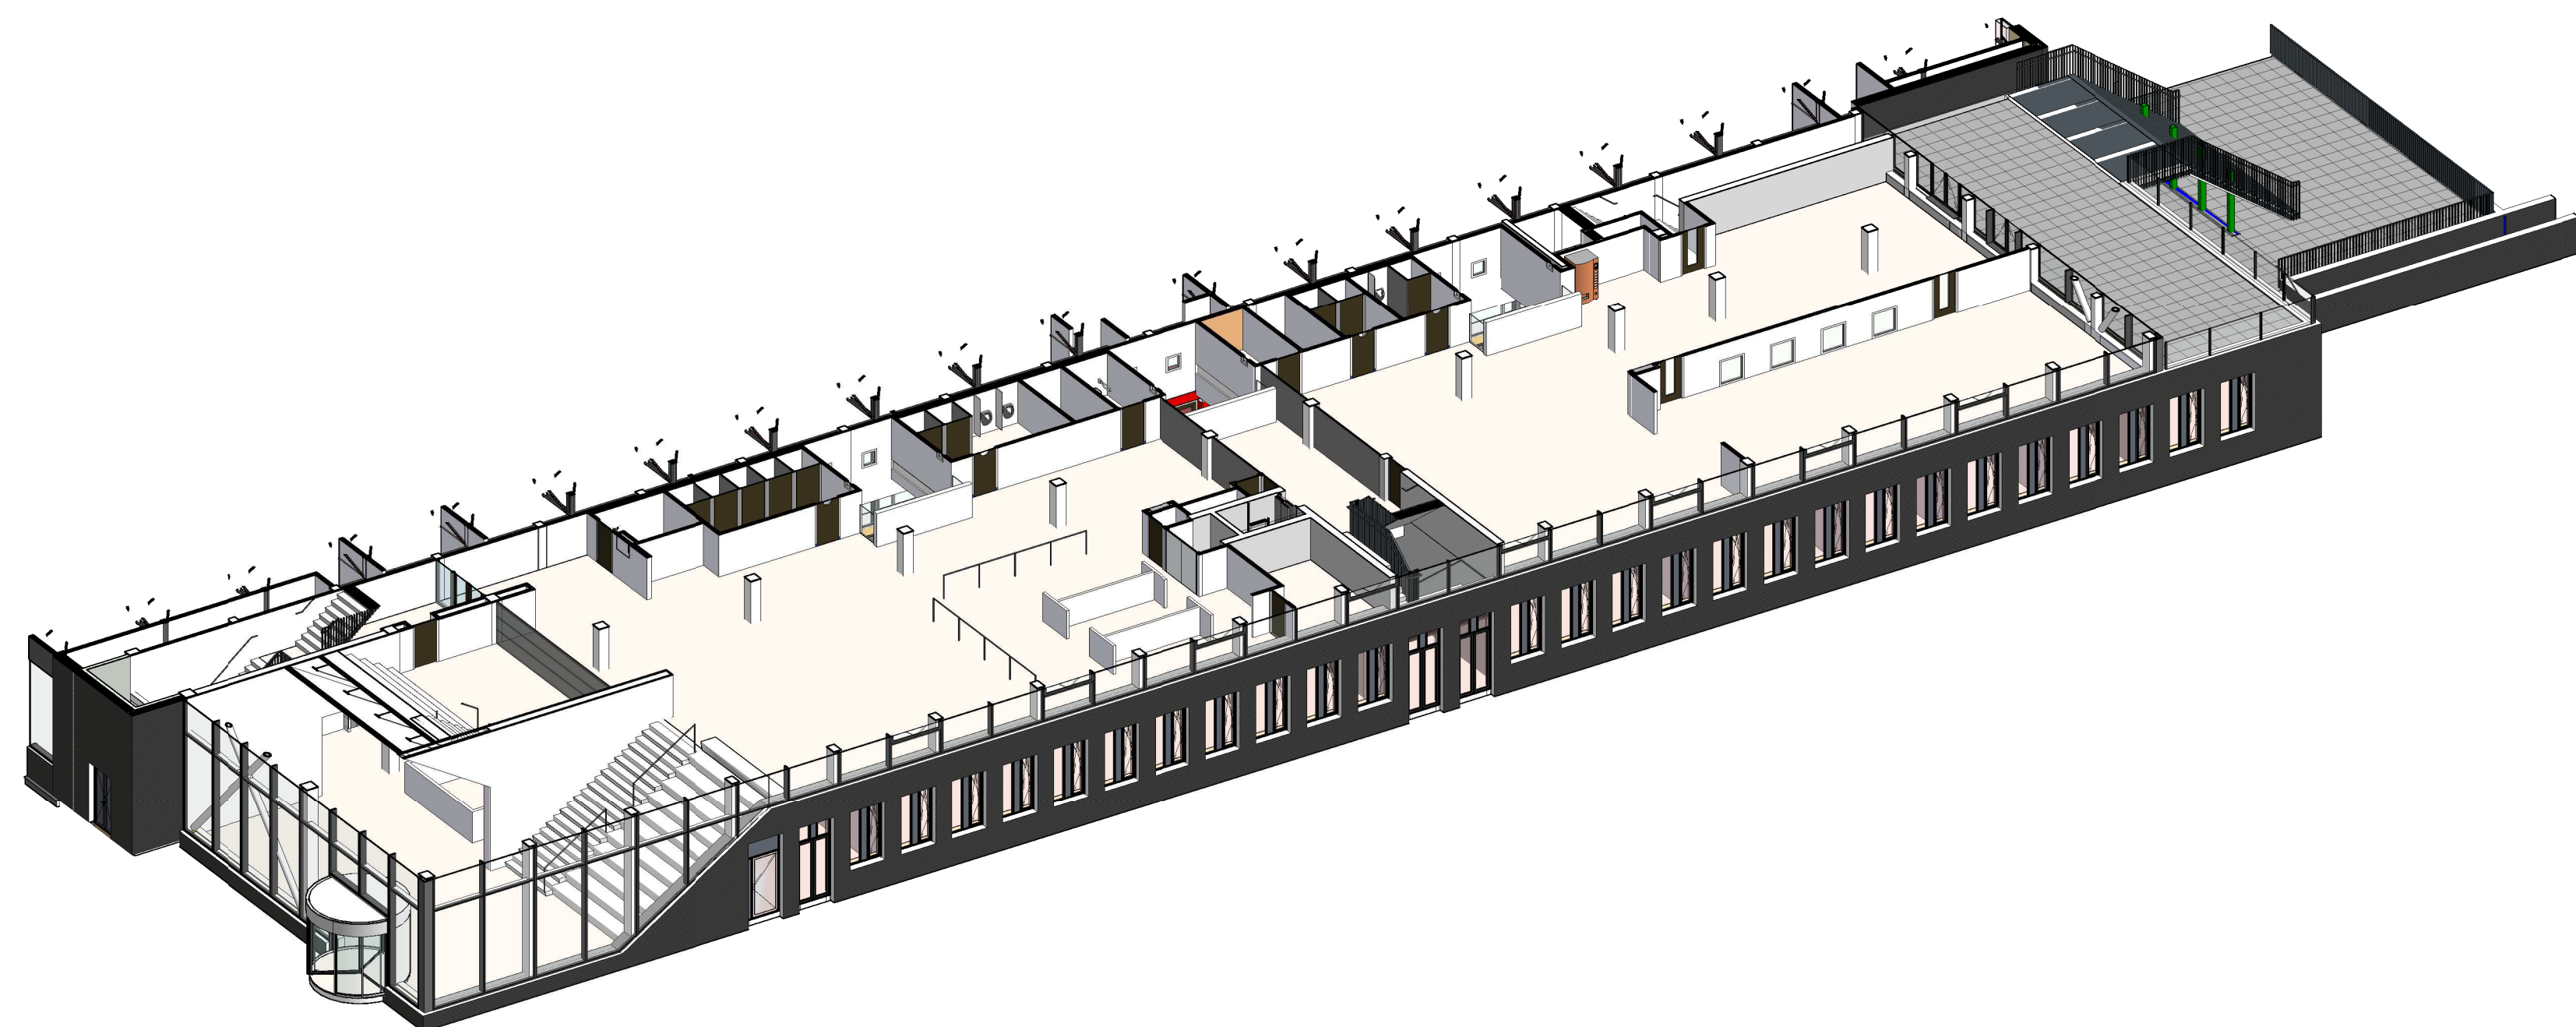


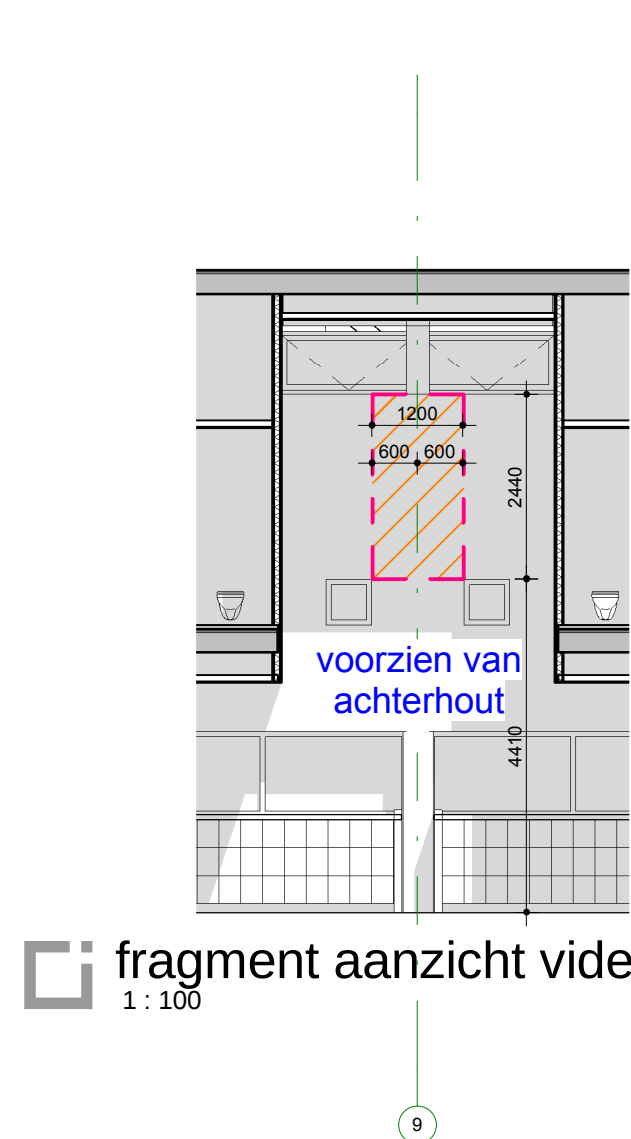

1e VERDIEPING (deel A)

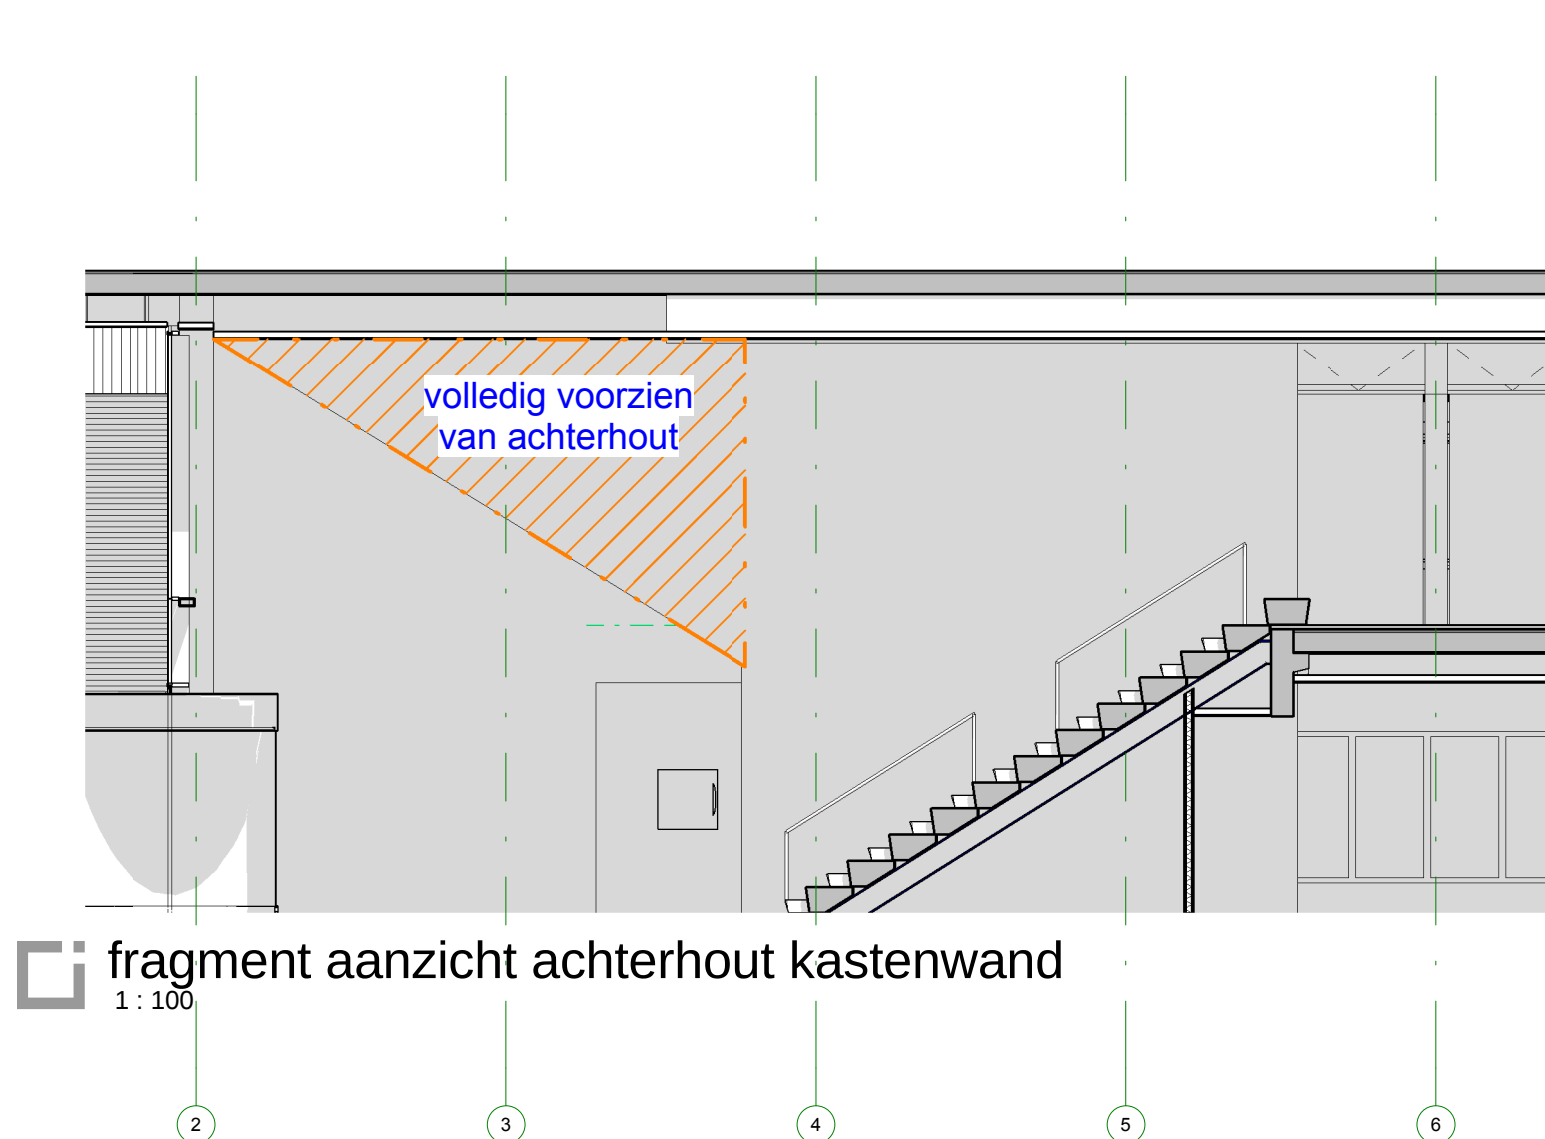

Achterhout legenda

- achterhout over volledige hoogte/breedte wand
- achterhout bepaalde hoogte specifiek aangegeven op tekening
- achterhout t.b.v. beamer vlgns schets
- achterhout nader te bepalen

LET OP: Renvooi plattegrond op blad:
UG-008 - Renvooi plattegronden

F: 03-03-2015 gewijzigd
29-08-2014 datum

Hout- en Meubileringscollege Rotterdam project
Stichting H.M.C. opdrachtgever

M.T.J. (Matthijs) van den Berg projectmanager
ir. E. Haagsman getekend
Uitvoeringsgereed projectfase

2736-UG-110A projectnummer en tekeningnummer
1e Verdieping - Nieuwbouw - deel A onderdeel
1:50 schaal

RoosRos Architecten
L.J. Costerstraat 2 | 3261 LH
Postbus 1631 | 3260 BC
Oud-Beijerland

0186 69 15 80
info@roosros.nl
www.roosros.nl

REVISIE

ROOSROS
ARCHITECTEN

3D isometrie 1E VERDIEPING