



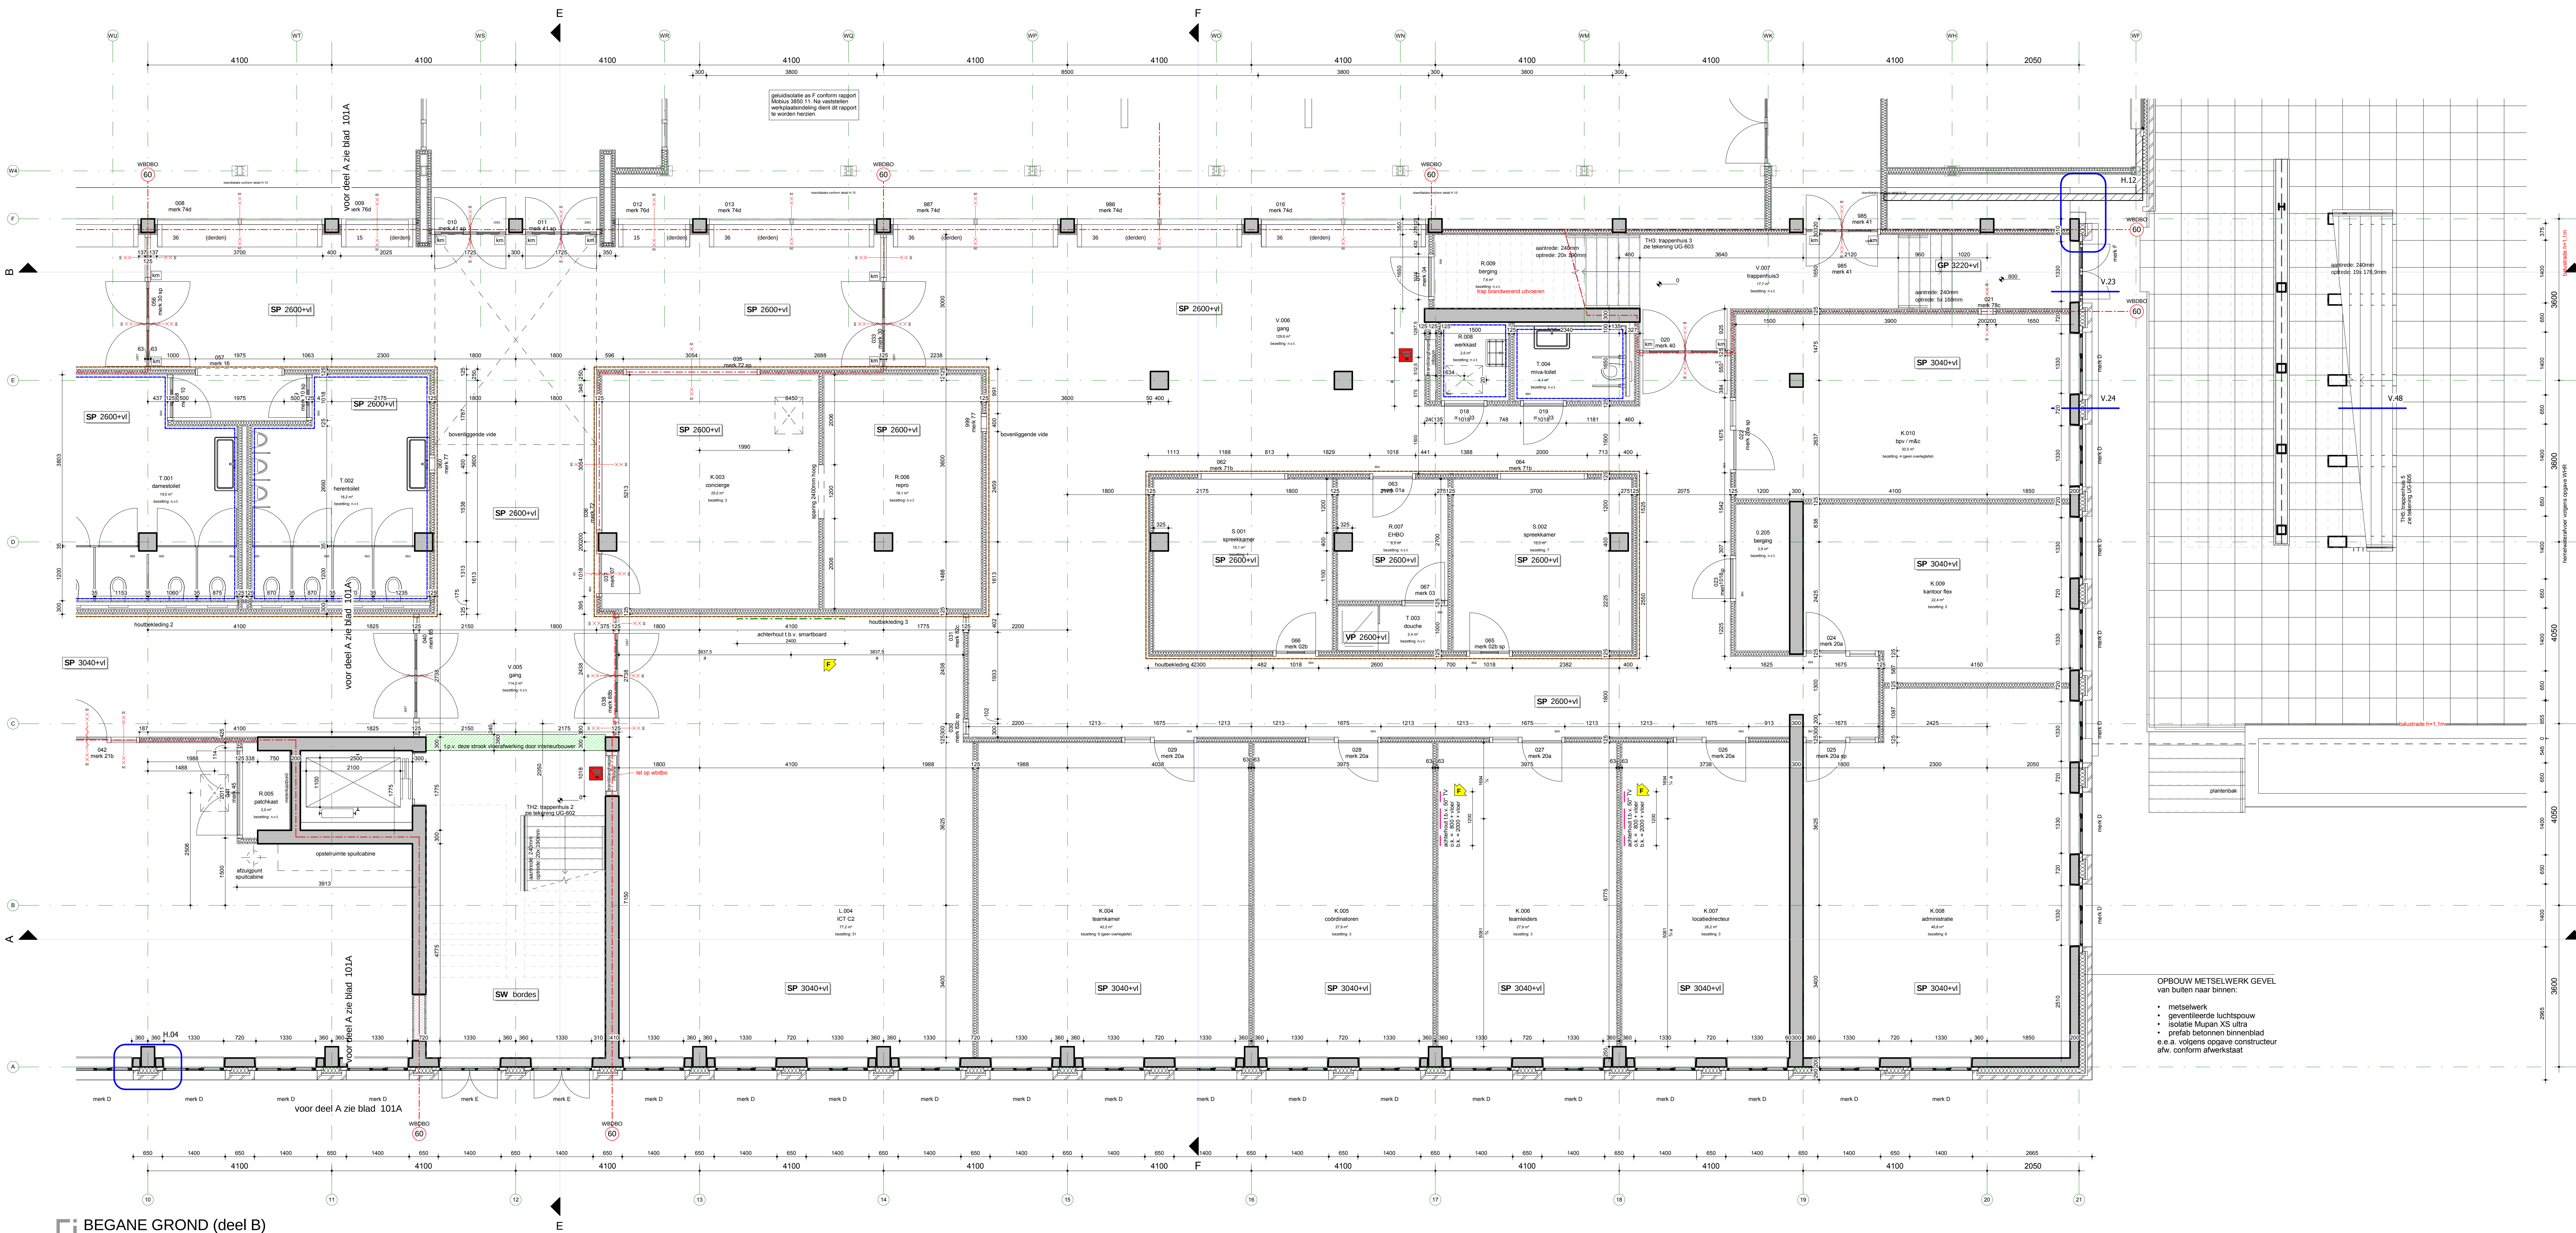


BEGANE GROND (deel B)
1:50

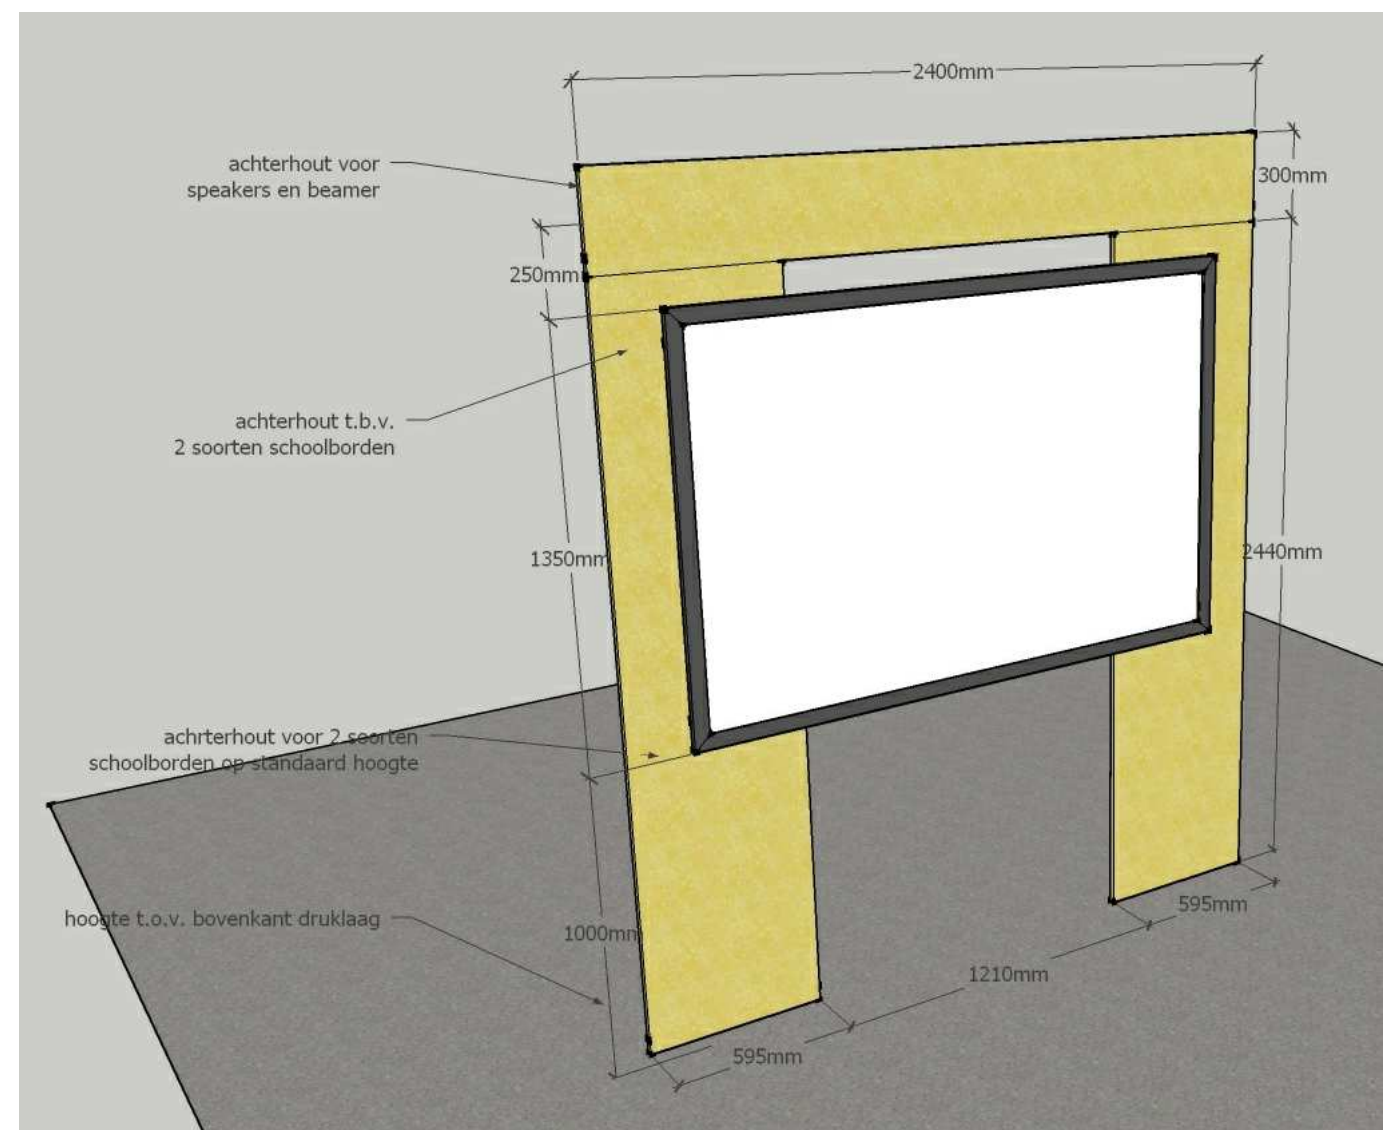

Achterhout smartboards

3D isometrie BEGANE GROND

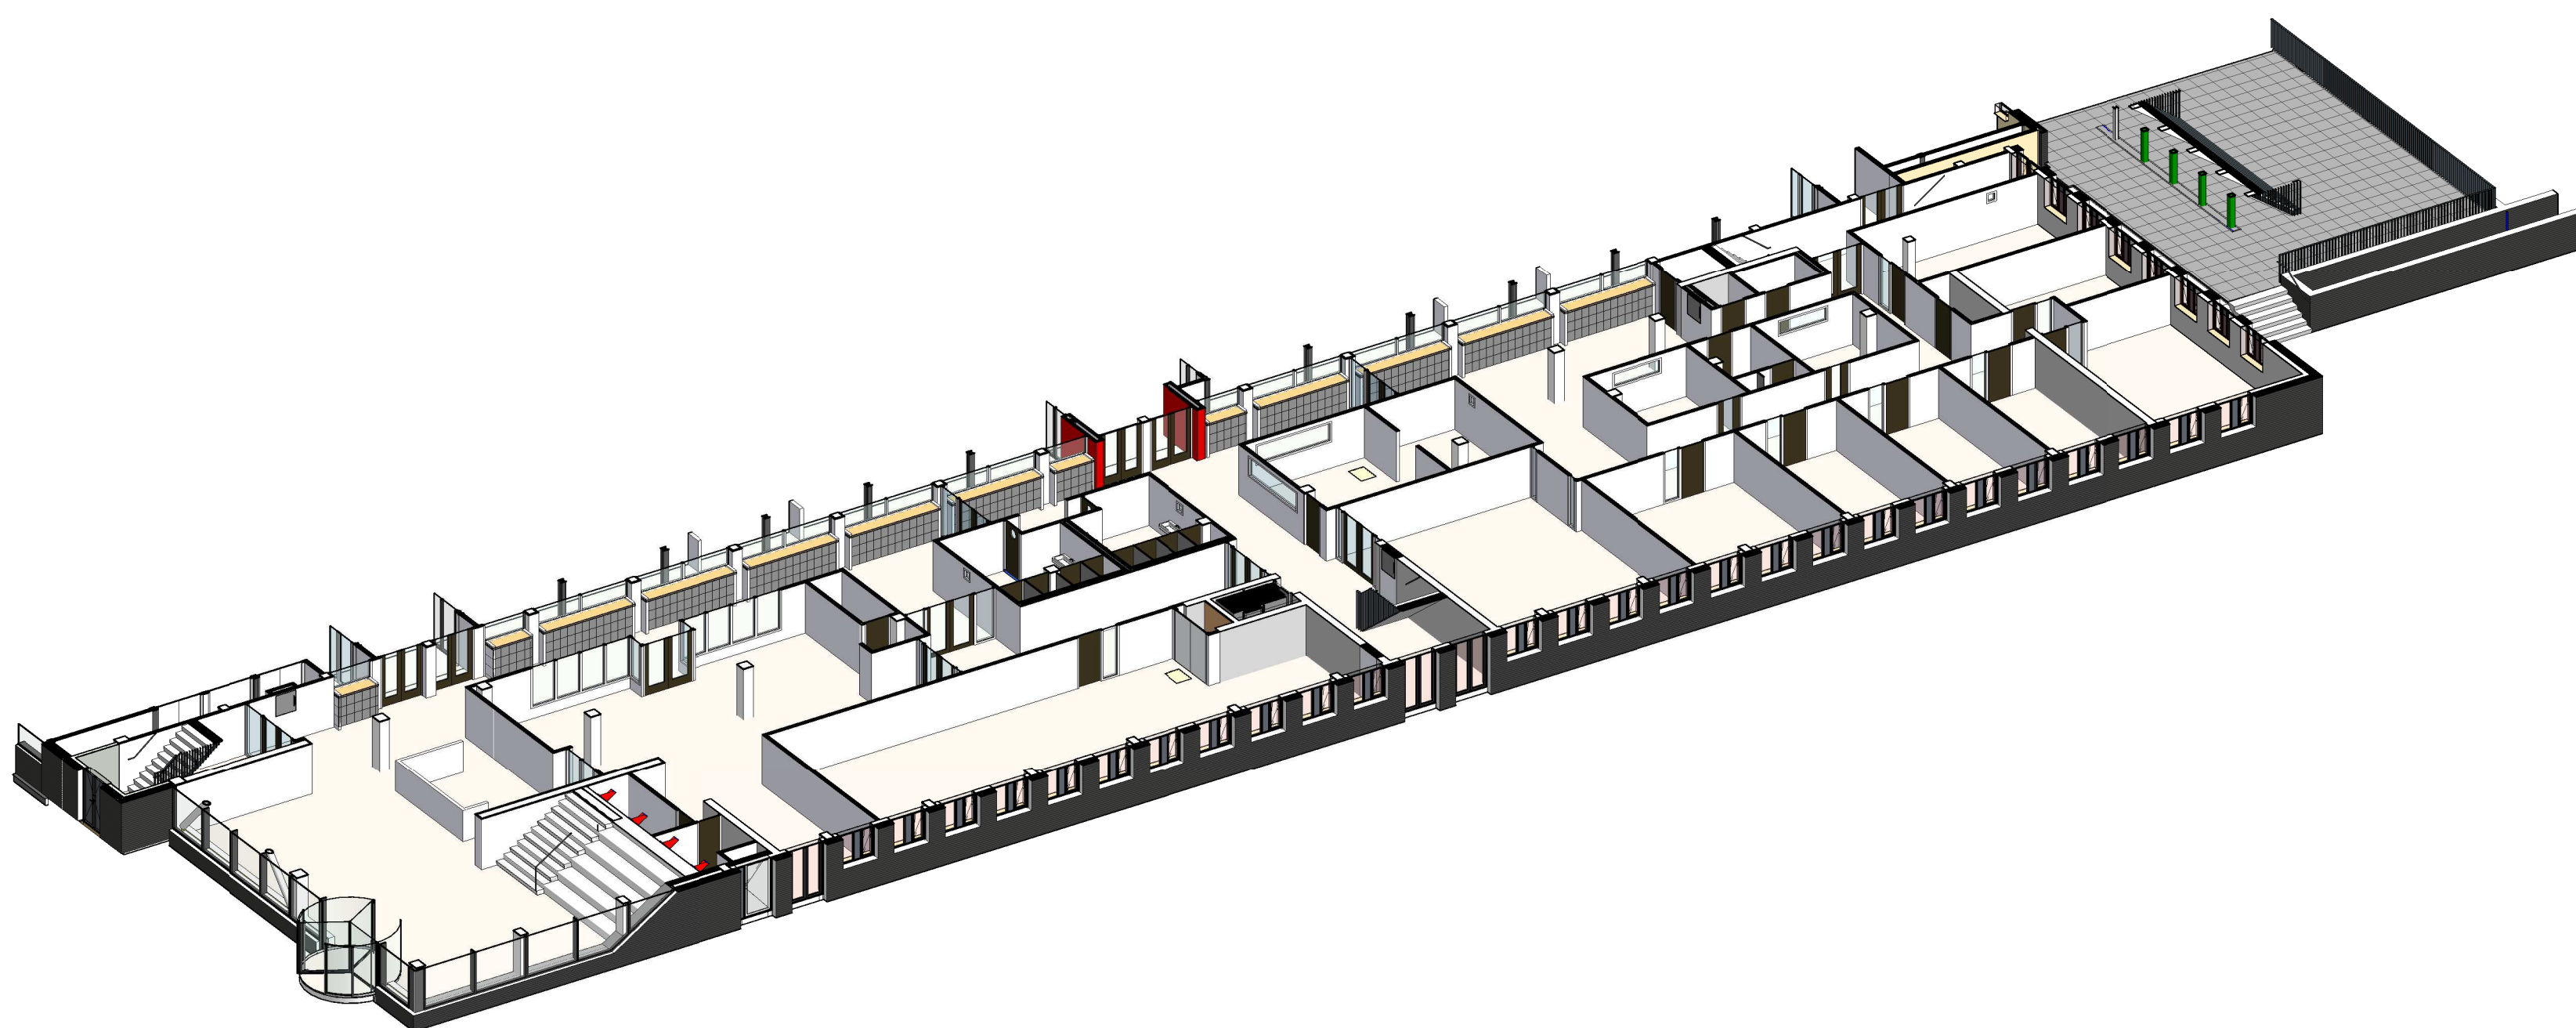

Achterhout legenda

- achterhout over volledige hoogte/breedte wand
- achterhout bepaalde hoogte specifiek aangegeven op tekening
- achterhout t.b.v. besmer vlgns schets
- achterhout nader te bepalen

LET OP: Renvooi plattegrond op blad: UG-008 - Renvooi plattegronden

F: 03-03-2015 gewijzigd
29-08-2014 datum
Hout- en Meubileringscollege Rotterdam project
Stichting H.M.C. opdrachtgever
M.T.J. (Matthijs) van den Berg projectmanager
ir. E. Haagsman getekend
Uitvoeringsgereed projectfase
2736-UG-101B projectnummer en tekeningnummer
Begane grond - Nieuwbouw - deel B onderdeel
1:50 schaal

RoseRoo Architecten
L.J. Costerstraat 2 | 3261 LH
Postbus 1631 | 3260 BC
Oud-Beijerland

0186 69 15 80
info@roosros.nl
www.roosros.nl

REVISIE

ROOSROS
ARCHITECTEN