
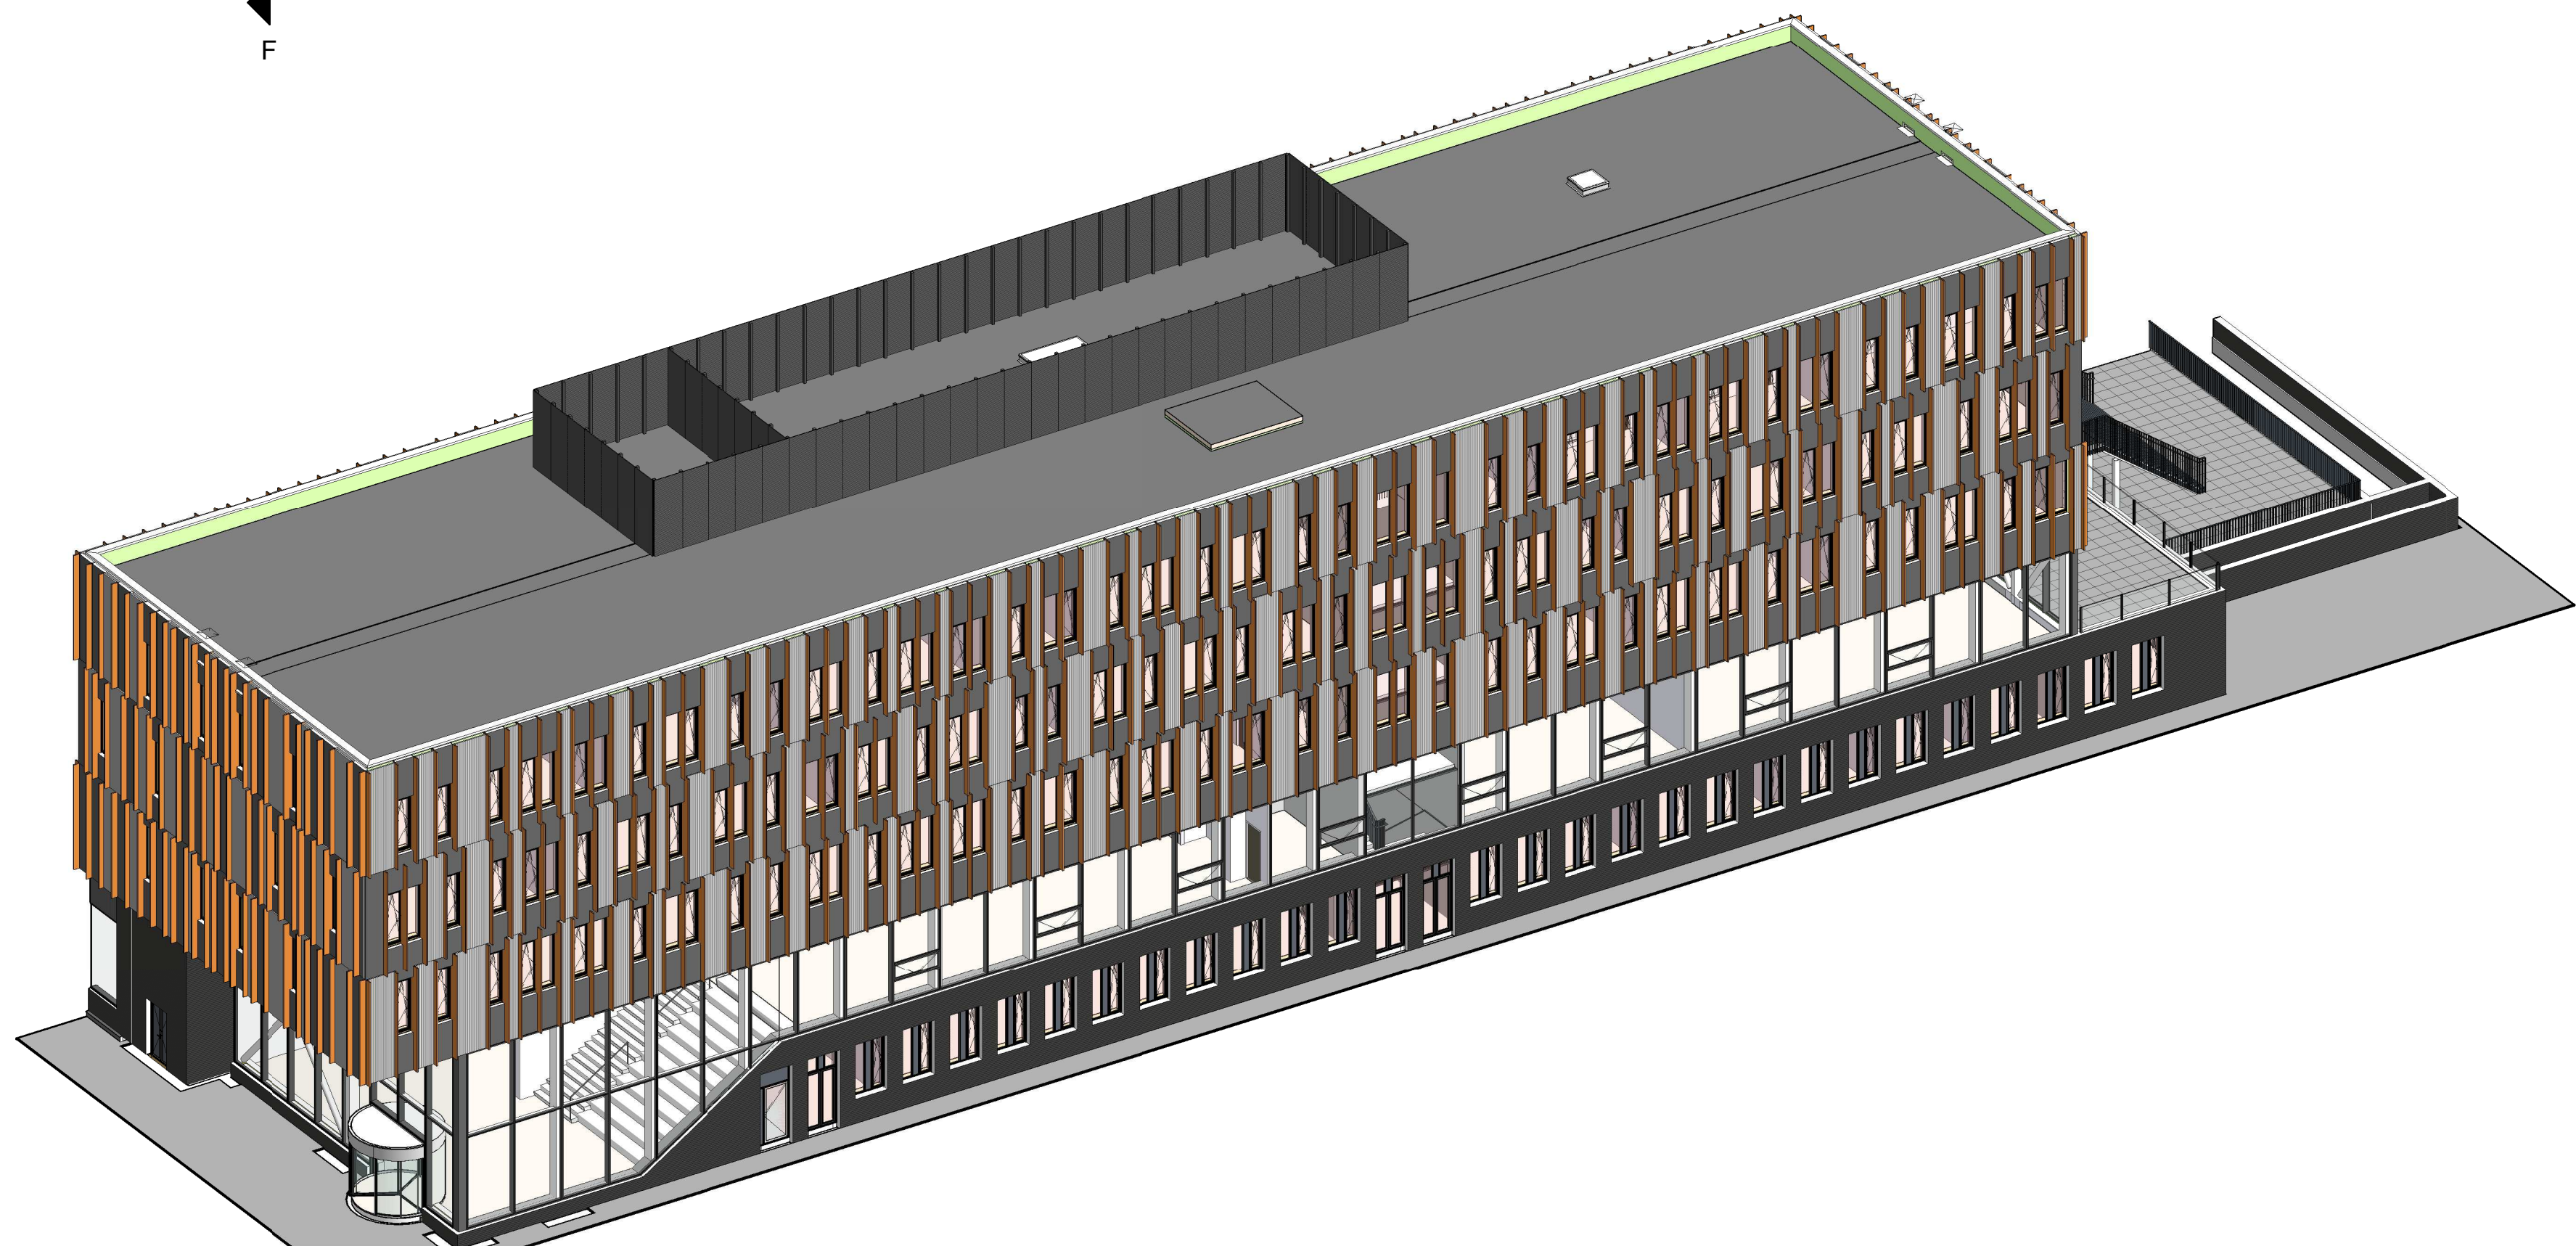


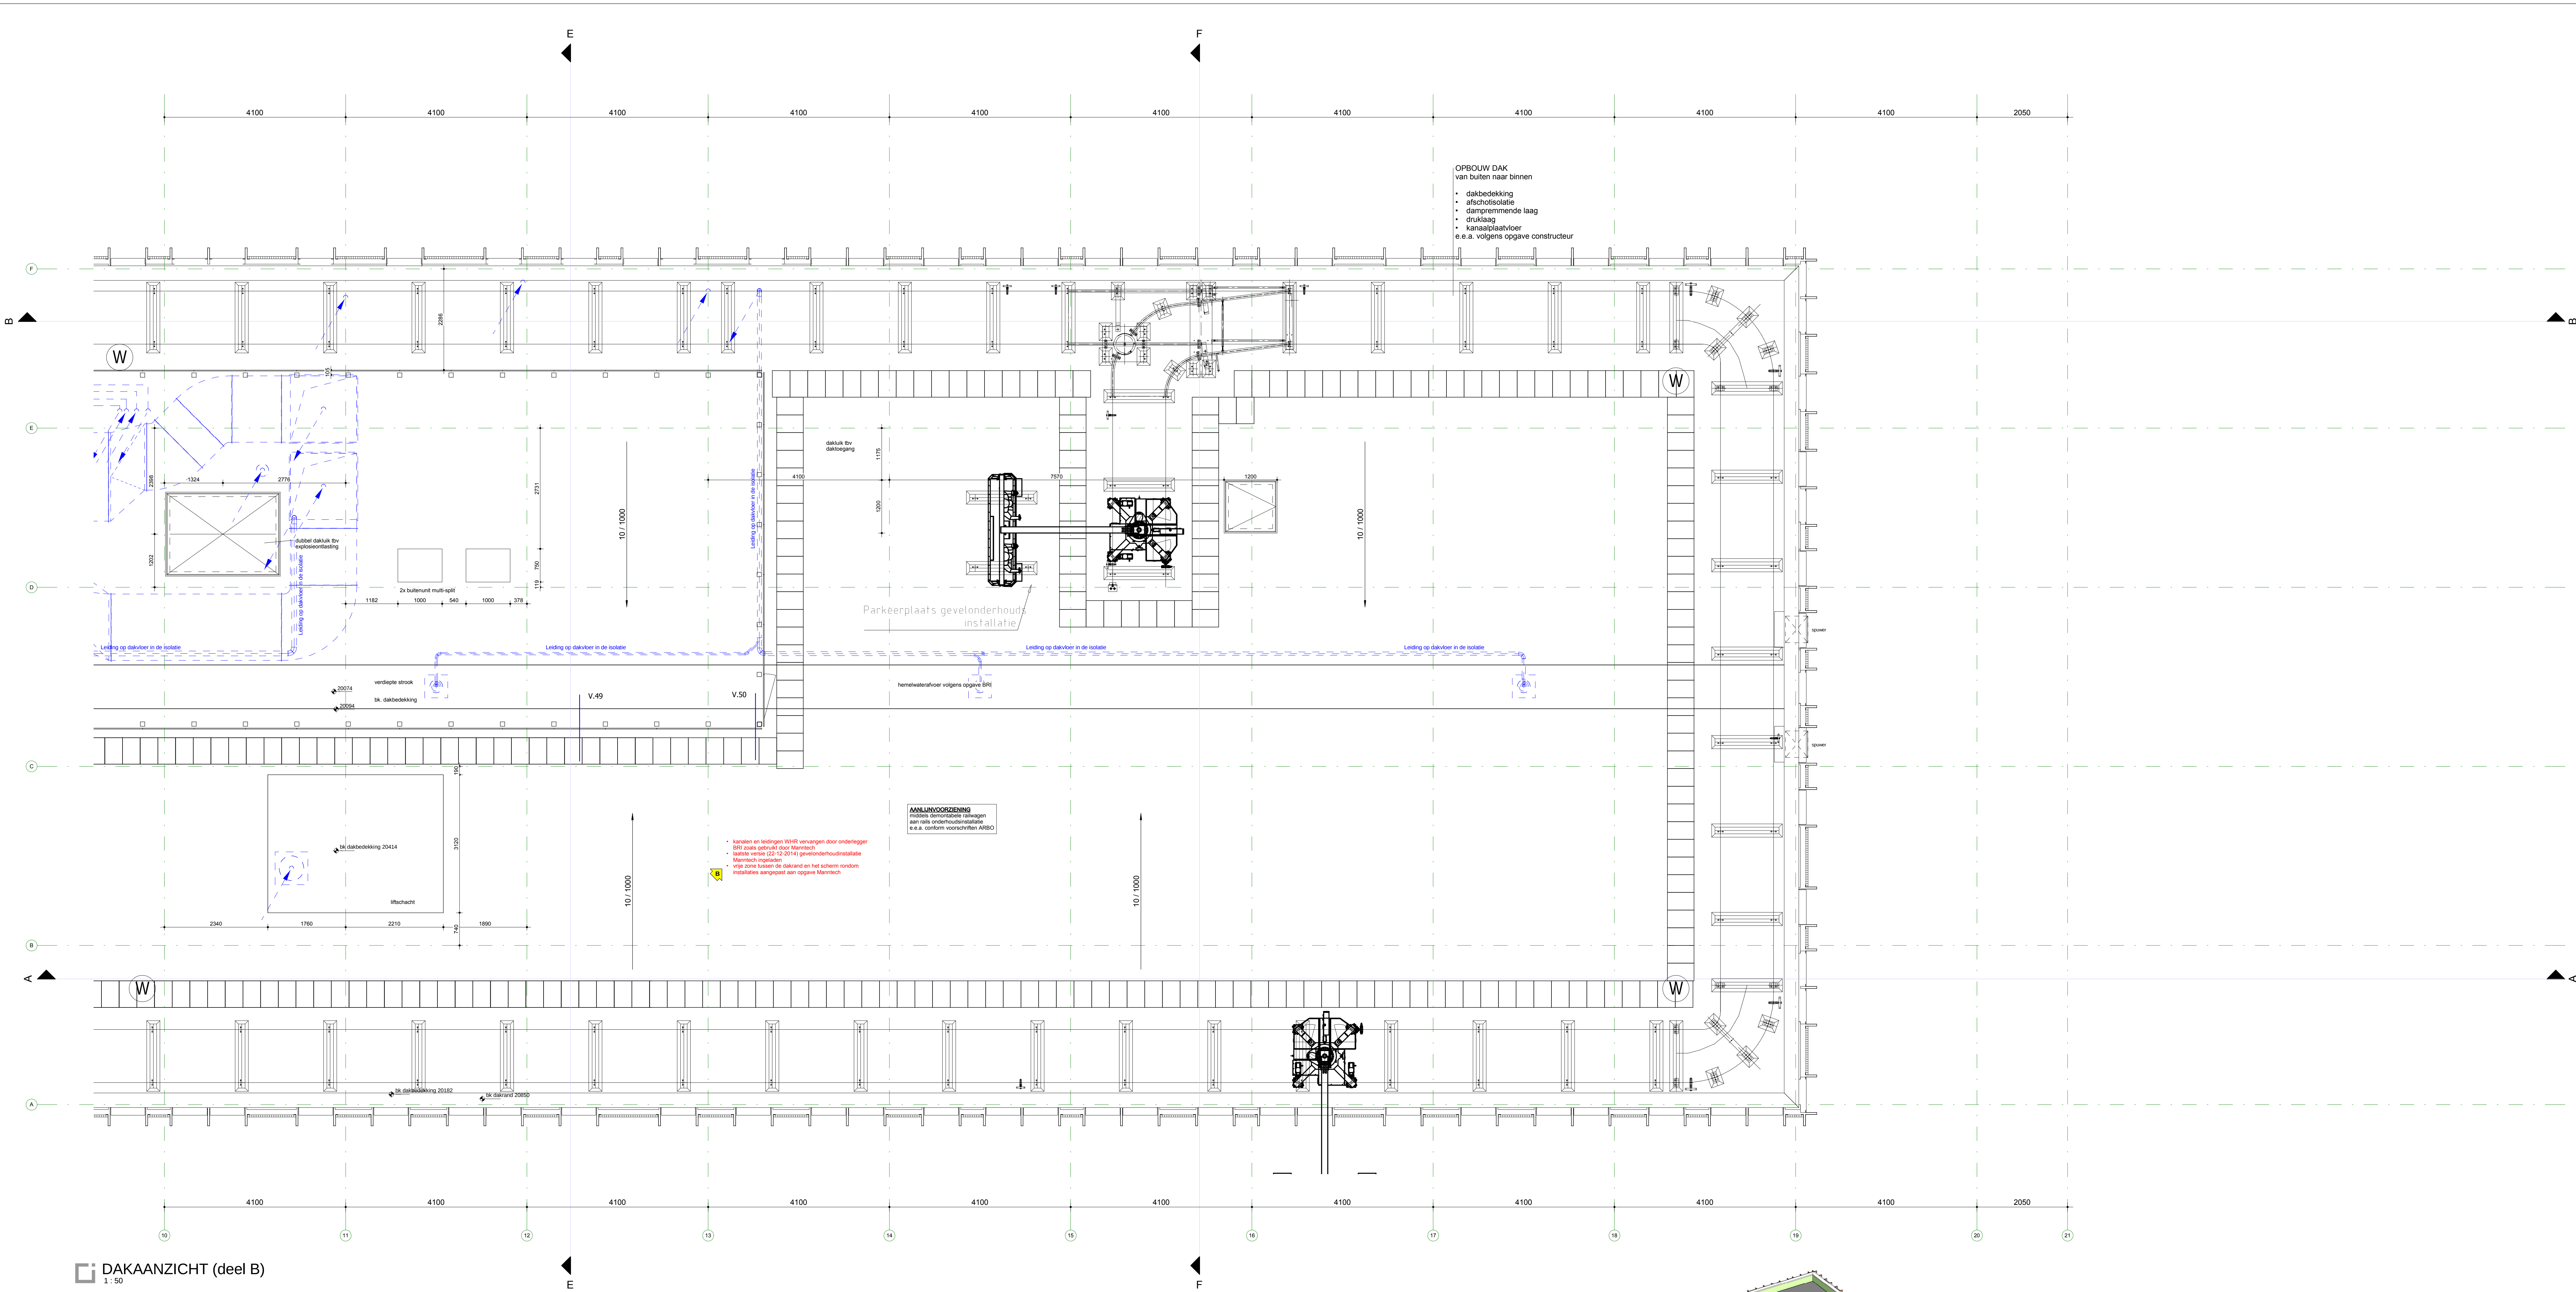

LET OP: Renvooi plattegrond op blad:
UG-008 - Renvooi plattegronden

B: 16-01-2015 gewijzigd
29-08-2014 datum
Hout- en Meubileringscollege Rotterdam project
Stichting H.M.C. opdrachtgever
M.T.J. (Matthijs) van den Berg projectmanager
ir. E. Haagsman getekend
Uitvoeringsgereed projectfase
2736-UG-150B projectnummer en tekeningnummer
Dakaanzicht - Nieuwbouw - deel B onderdeel
1:50 schaal

RooROS Architecten
L.J. Costerstraat 2 | 3261 LH
Postbus 1631 | 3260 BC
Oud-Beijerland
0186 69 15 80
info@rooros.nl
www.rooros.nl

REVISIE

ROOSROS
ARCHITECTEN

3D isometrie DAKAANZICHT