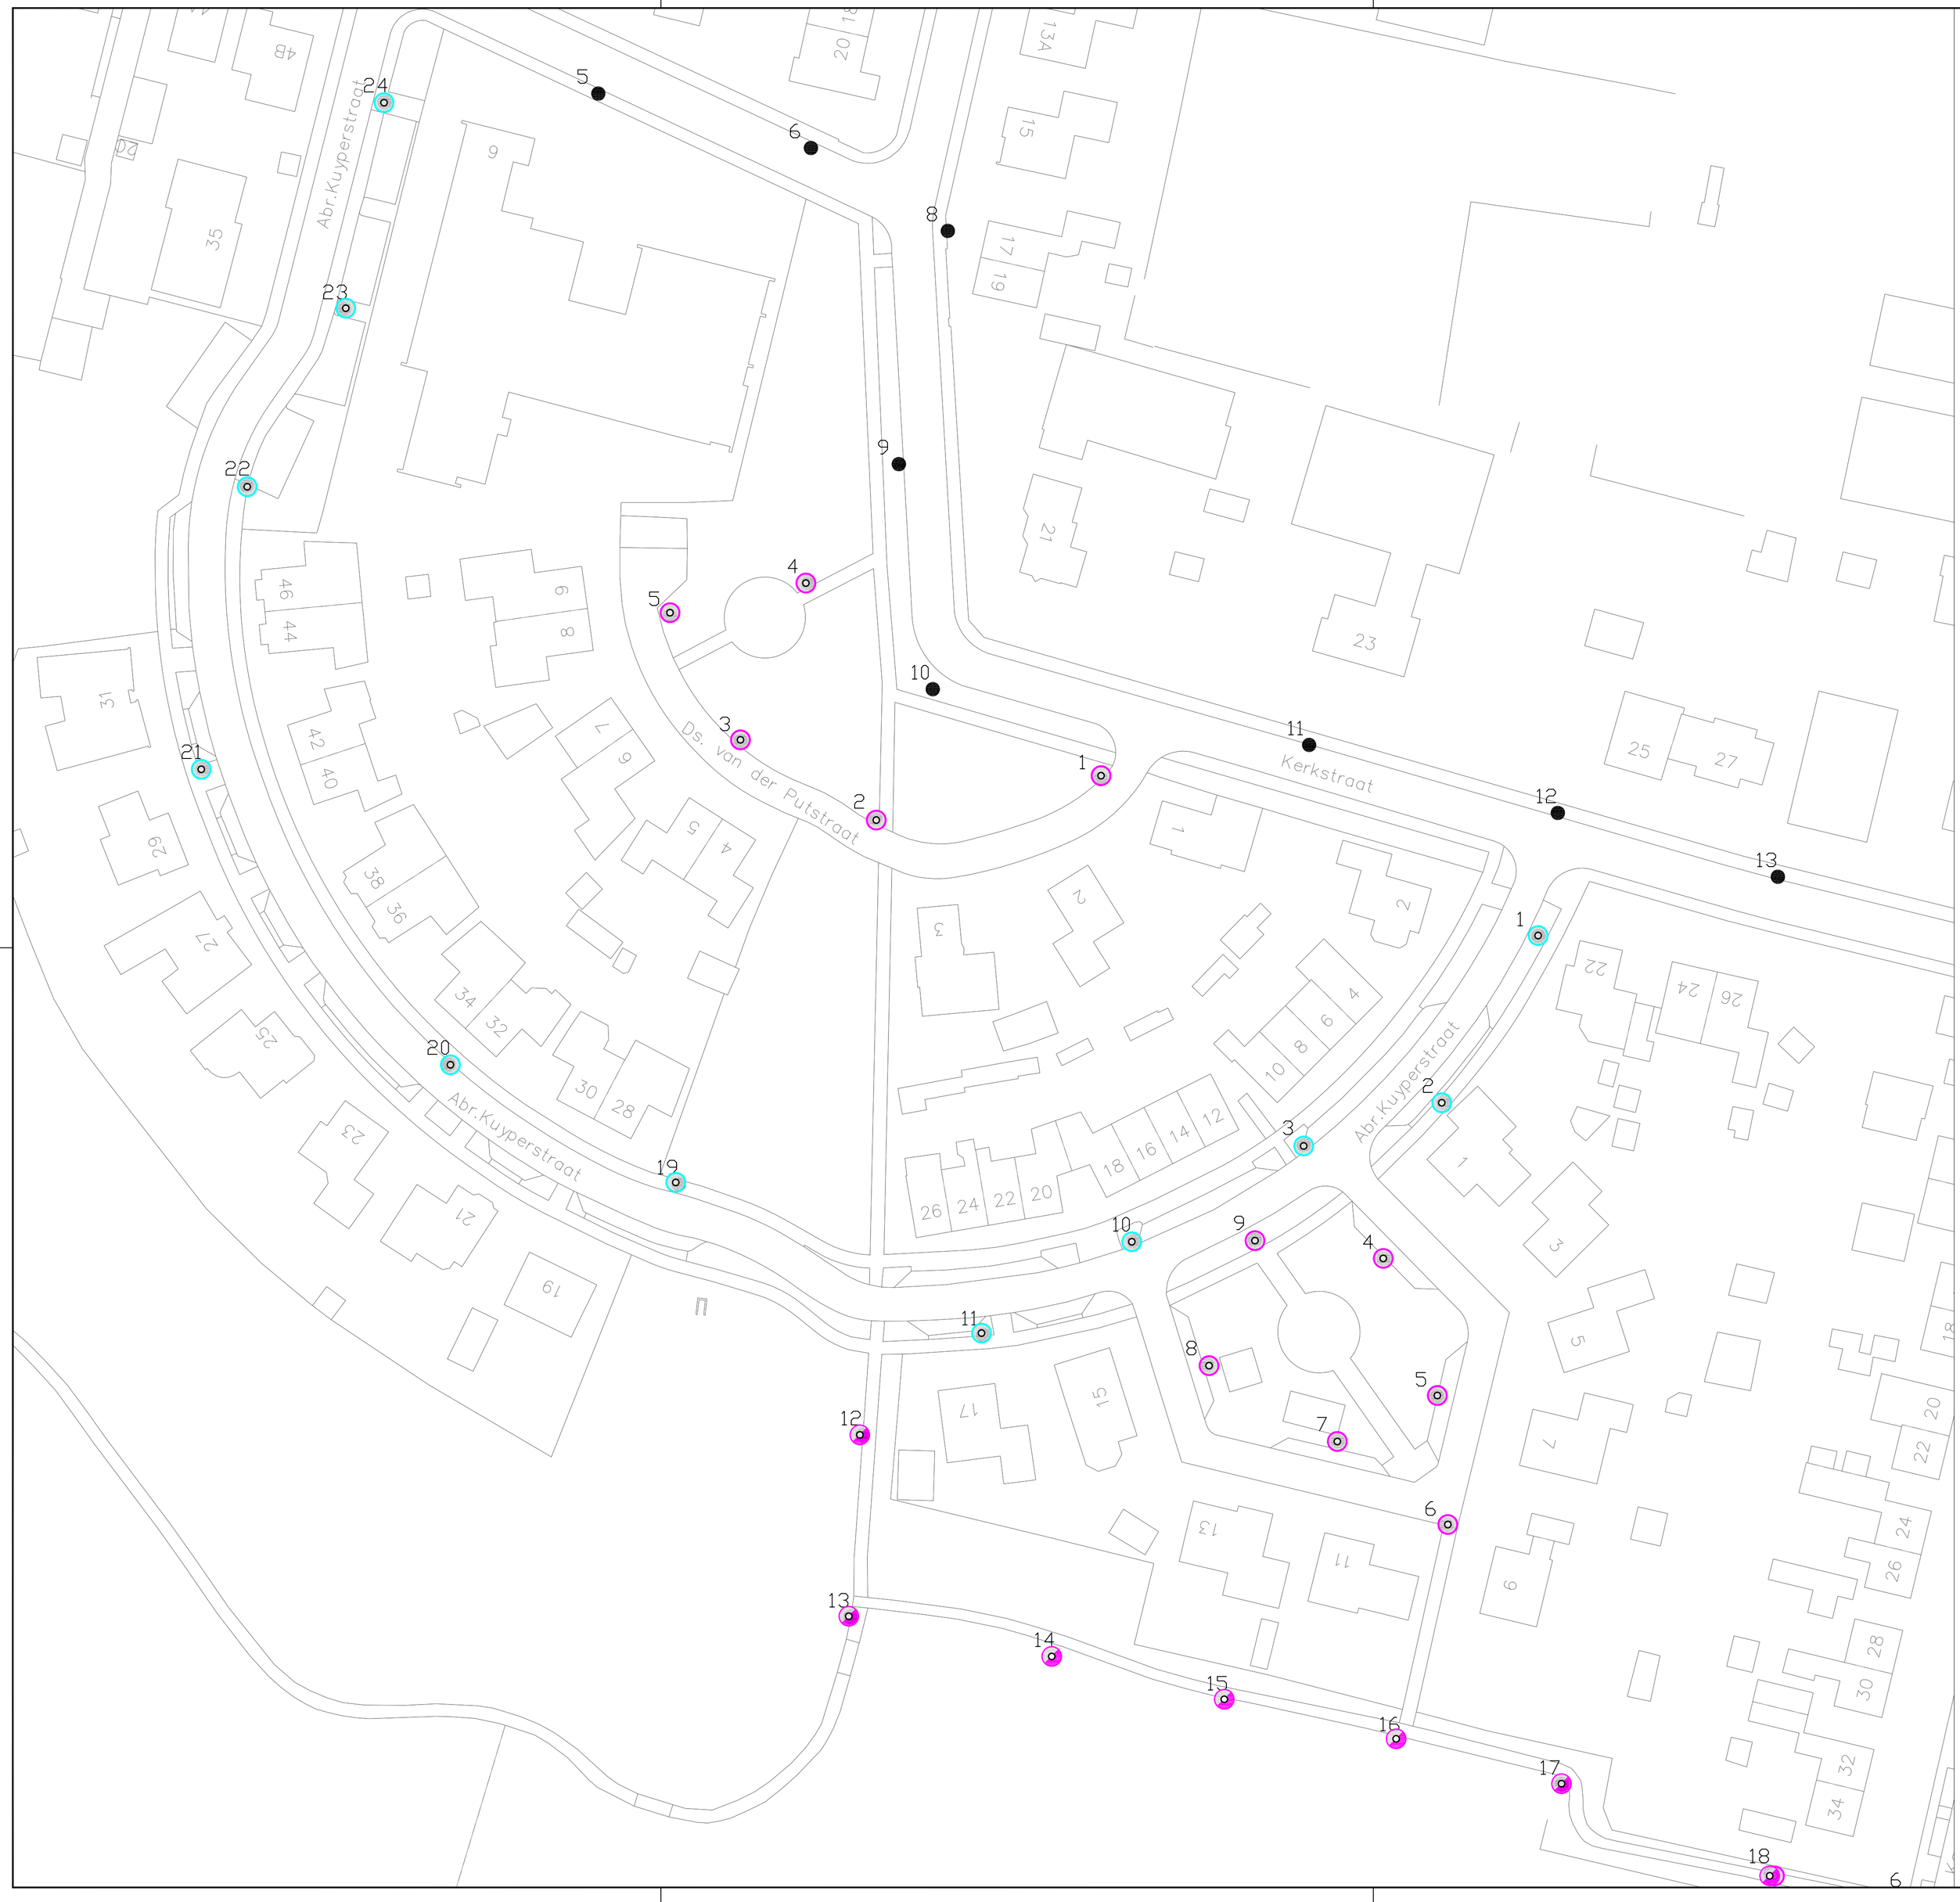

VERKLARING VERLICHTINGSOBJECTEN

Symbool	Werkzaamheden/opmerkingen	st.	Lichtmast			Armatuur				Lamp		Control
			LPH	Mast	Uithouder	Kleur	Type	P	Optiek	Kleur	Type	Kleur	Type
◎	Te vervangen armatuur	11	4m	Bestaand	nvt	best.	Lightronics Bart	11,7W	C7	stand.	16 led 1600L	3000	dimregime 4A
◎	Te vervangen armatuur	7	4m	Bestaand	nvt	best.	Lightronics KPK	8W	C14	stand.	16 led 800L	3000	dimregime 4A
◎	Te vervangen armatuur	11	6m	Bestaand	nvt	best.	Schreder TECEO-5	18,3W 350mA	5118	stand.	16 led 2400L	3000	dimregime 4A
●	Te handhaven installatie												

.nobralux

Project: Herverlichtingsplan 2021
Gemeente: Altena
Kern: Andel (midden)
Straat: A. Kuijperstraat, Ds. vd Putstraat

BESTEKNUMMER
ALT-21-03

schaal: 1:500
formaat: A1

getekend	J. Schilder	datum	01-06-2021
gecontroleerd		datum	
vrijgegeven		datum	
status		versie	01

in 30 bladen, bladnr. 15
projectnummer ALT-21-03
tekening nr. ALT-21-03