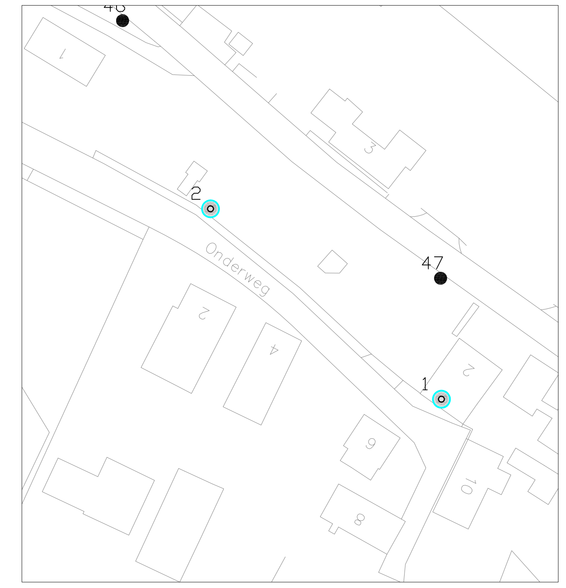

Onderweg

VERKLARING NETWERKOBJECTEN

Symbool	Werkzaamheden/opmerkingen	nr.	Opmerkingen
N8 H	Afr. en heraansluiten v. netbeheerder (steigerhek)	2	

VERKLARING VERLICHTINGSOBJECTEN

Symbool	Werkzaamheden/opmerkingen	st.	Lichtmast UPH	Mast	Uitlhouder	Kleur	Armatuur Type	P	Optiek	Kleur	Lamp Type	Kleur	Control Type	
	Te vervangen lichtmast bestaand armatuur overmonteren	1	4m	ST - Con	nvt		1009	bestaand	best.	best.	best.	best.	best.	
	Te vervangen armatuur	71	4m	Bestaand	nvt		best.	Lightronics RxH	11,7W	C7	stand.	16 tot 1600L	3000	dimregime 4A
	Te vervangen armatuur	4	4m	Bestaand	nvt		best.	Lightronics RxH	11,7W	C8	stand.	16 tot 1600L	3000	dimregime 4A
	Te vervangen armatuur	12	4m	Bestaand	nvt		best.	Schréder TECEO-S	9,9W	3244	stand.	8 tot 1200L	3000	dimregime 4A
	Te vervangen lichtmast bestaand armatuur overmonteren	1	6m	ST - Verloop			1009	bestaand	best.	best.	best.	best.	best.	best.
	Te vervangen armatuur	2	6m	Bestaand	nvt		best.	Schréder TECEO-S	18,3W	5118	stand.	16 tot 2400L	3000	dimregime 4A
	Te handhaven installatie													

Project: Herverlichtingsplan 2021		BESTEKNUMMER	
Gemeente: Altena		ALT-21-03	
Kern: Rijswijk		schaal:	1:500
Straat: Koekoek, Koperwiek, Lijster, Nachtegaal, Zesmorgen, Gherstkamp		formaat:	A0
getekend: J. Schilder	datum: 01-06-2021	nr: 30 bladen, bladnr.	17
gecontroleerd:	datum:	projectnummer:	ALT-21-03
vrijgegeven:	datum:	tekening nr:	ALT-21-03
status:	versie: 01		