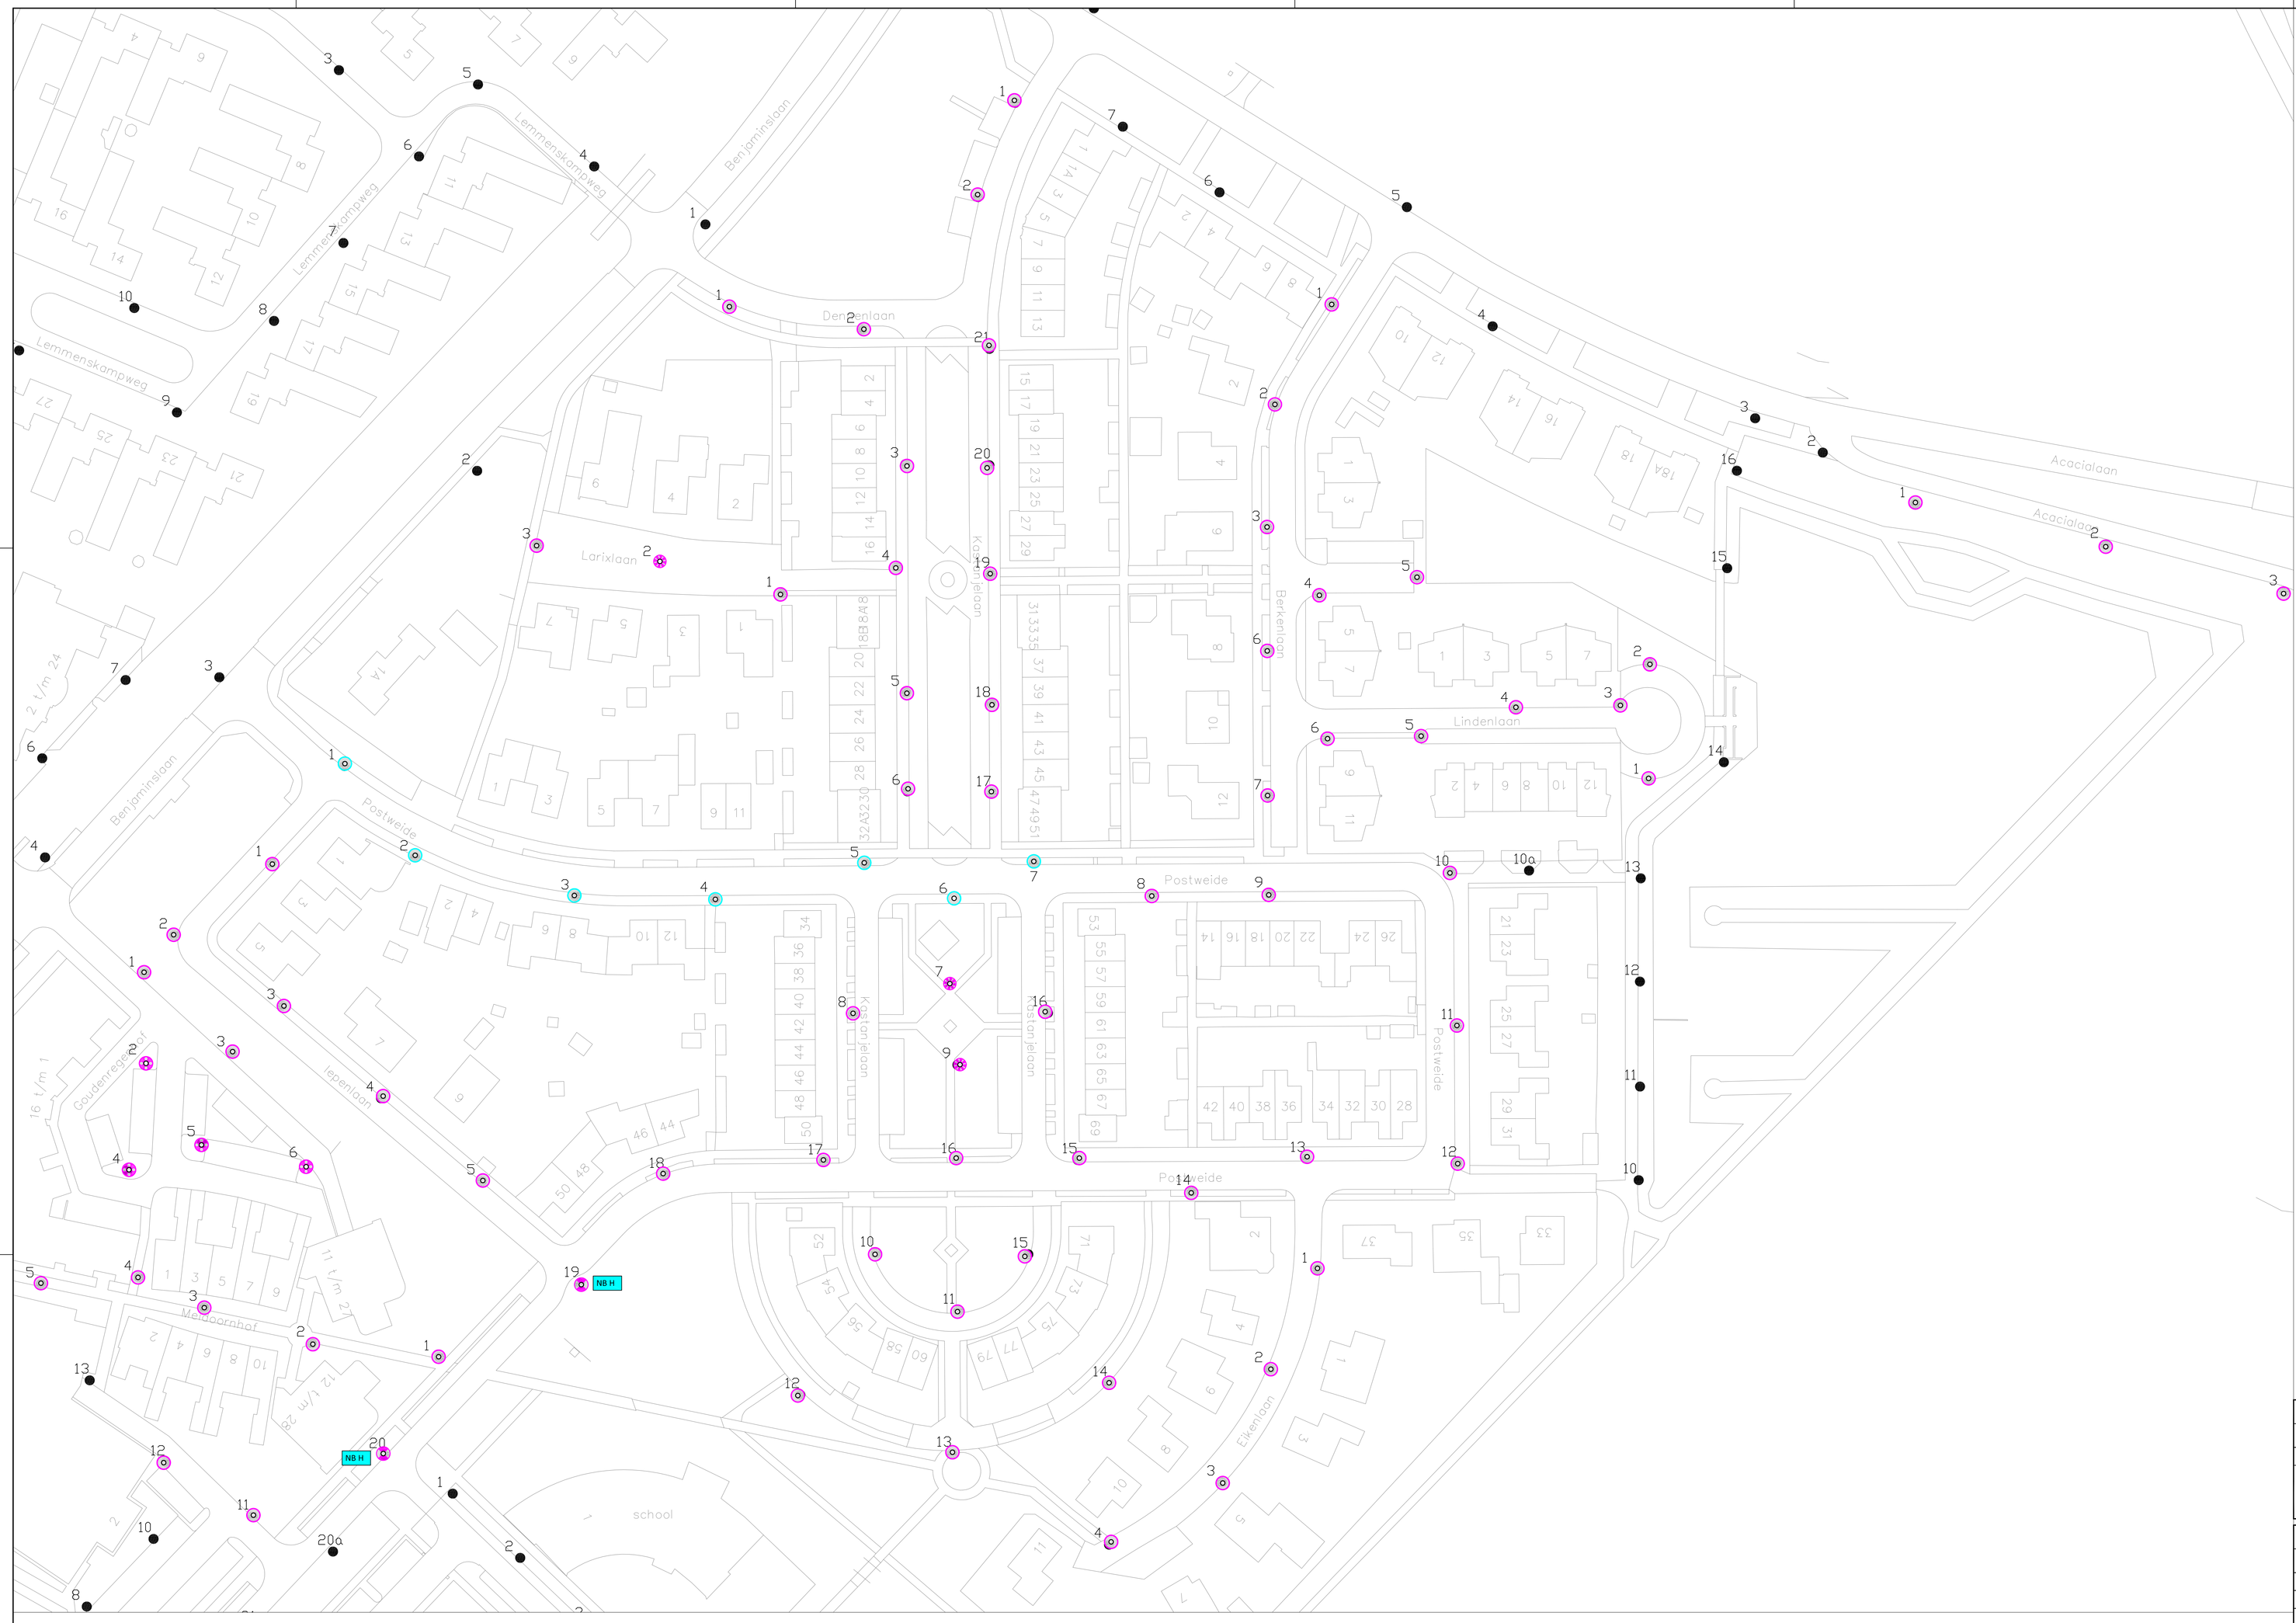

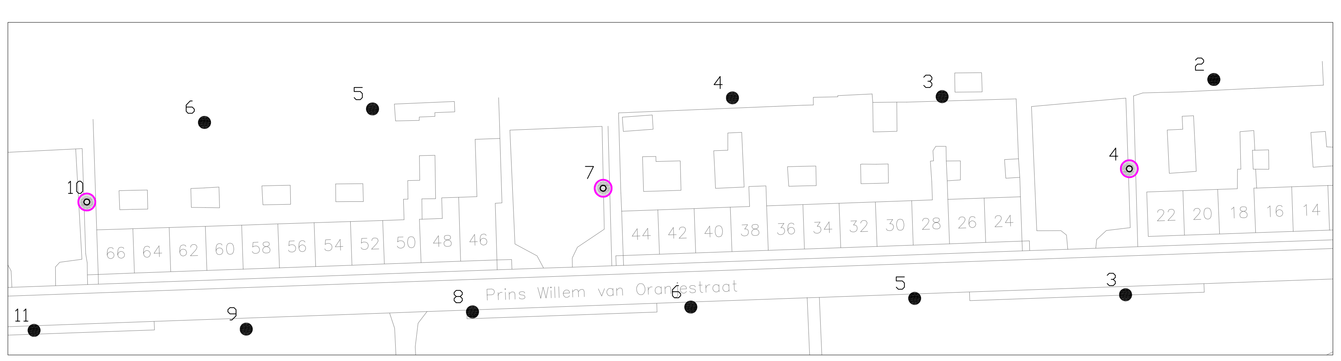

VERKLARING NETWERKOBJECTEN

Symbool	Werkzaamheden/opmerkingen	nr.	Opmerkingen
NB H	Alt- als heraansluiter v. nebbenkenden (Hergebruik)	2	

VERKLARING VERLICHTINGSOBJECTEN

Symbool	Werkzaamheden/opmerkingen	nr.	UPH	Lichtmaat: Mast	Lichtmaat: Uitlegarm	Lichtmaat: Kleur	Armatuur: Type	Armatuur: P	Armatuur: Dplak	Armatuur: Kleur	Lamp: Type	Lamp: Kleur	Control: Type	
	Te vervangen verlichtingsobject	2	4m	ST - CGH	nvt	1009	Lightronics Kerl-	11,7W	C7	stand.	11 led 1009L	3000	dimregime 4A	
	Te vervangen armatuur	71	4m	Bestaand	nvt	best.	Lightronics Kerl-	11,7W	C7	stand.	11 led 1009L	3000	dimregime 4A	
	Te vervangen armatuur	3	4m	Bestaand	nvt	best.	Lightronics Kerl-	11,7W	C8	stand.	11 led 1009L	3000	dimregime 4A	
	Te vervangen armatuur	8	4m	Bestaand	nvt	best.	Lightronics Kerl-	21,6W	C7	stand.	11 led 1909L	3000	dimregime 4A	
	Te vervangen armatuur	7	6m	Bestaand	nvt	best.	Schréder TECEO-S	18,3W 700mA	S11S	stand.	11 led 1430L	3000	dimregime 4A	
	Te handhaven installatie													

.nobralux

Project: Herverlichtingsplan 2021
Gemeente: Altena
Kern: Woudrichem (oost)
Straat: Kastanjelaan, Acacialaan, Postweide eo.Pr. W v Oranjestraat

BESTEKNUMMER
ALT-21-03

schaal: 1:500
formaat: A0

gemeten	J. Schilder	datum	01-06-2021
gecontroleerd		datum	
vrijgegeven		datum	
status		versie	01

nr.	30	blades, blades	21
projectnummer			ALT-21-03
tekening nr.			ALT-21-03