A

B

C

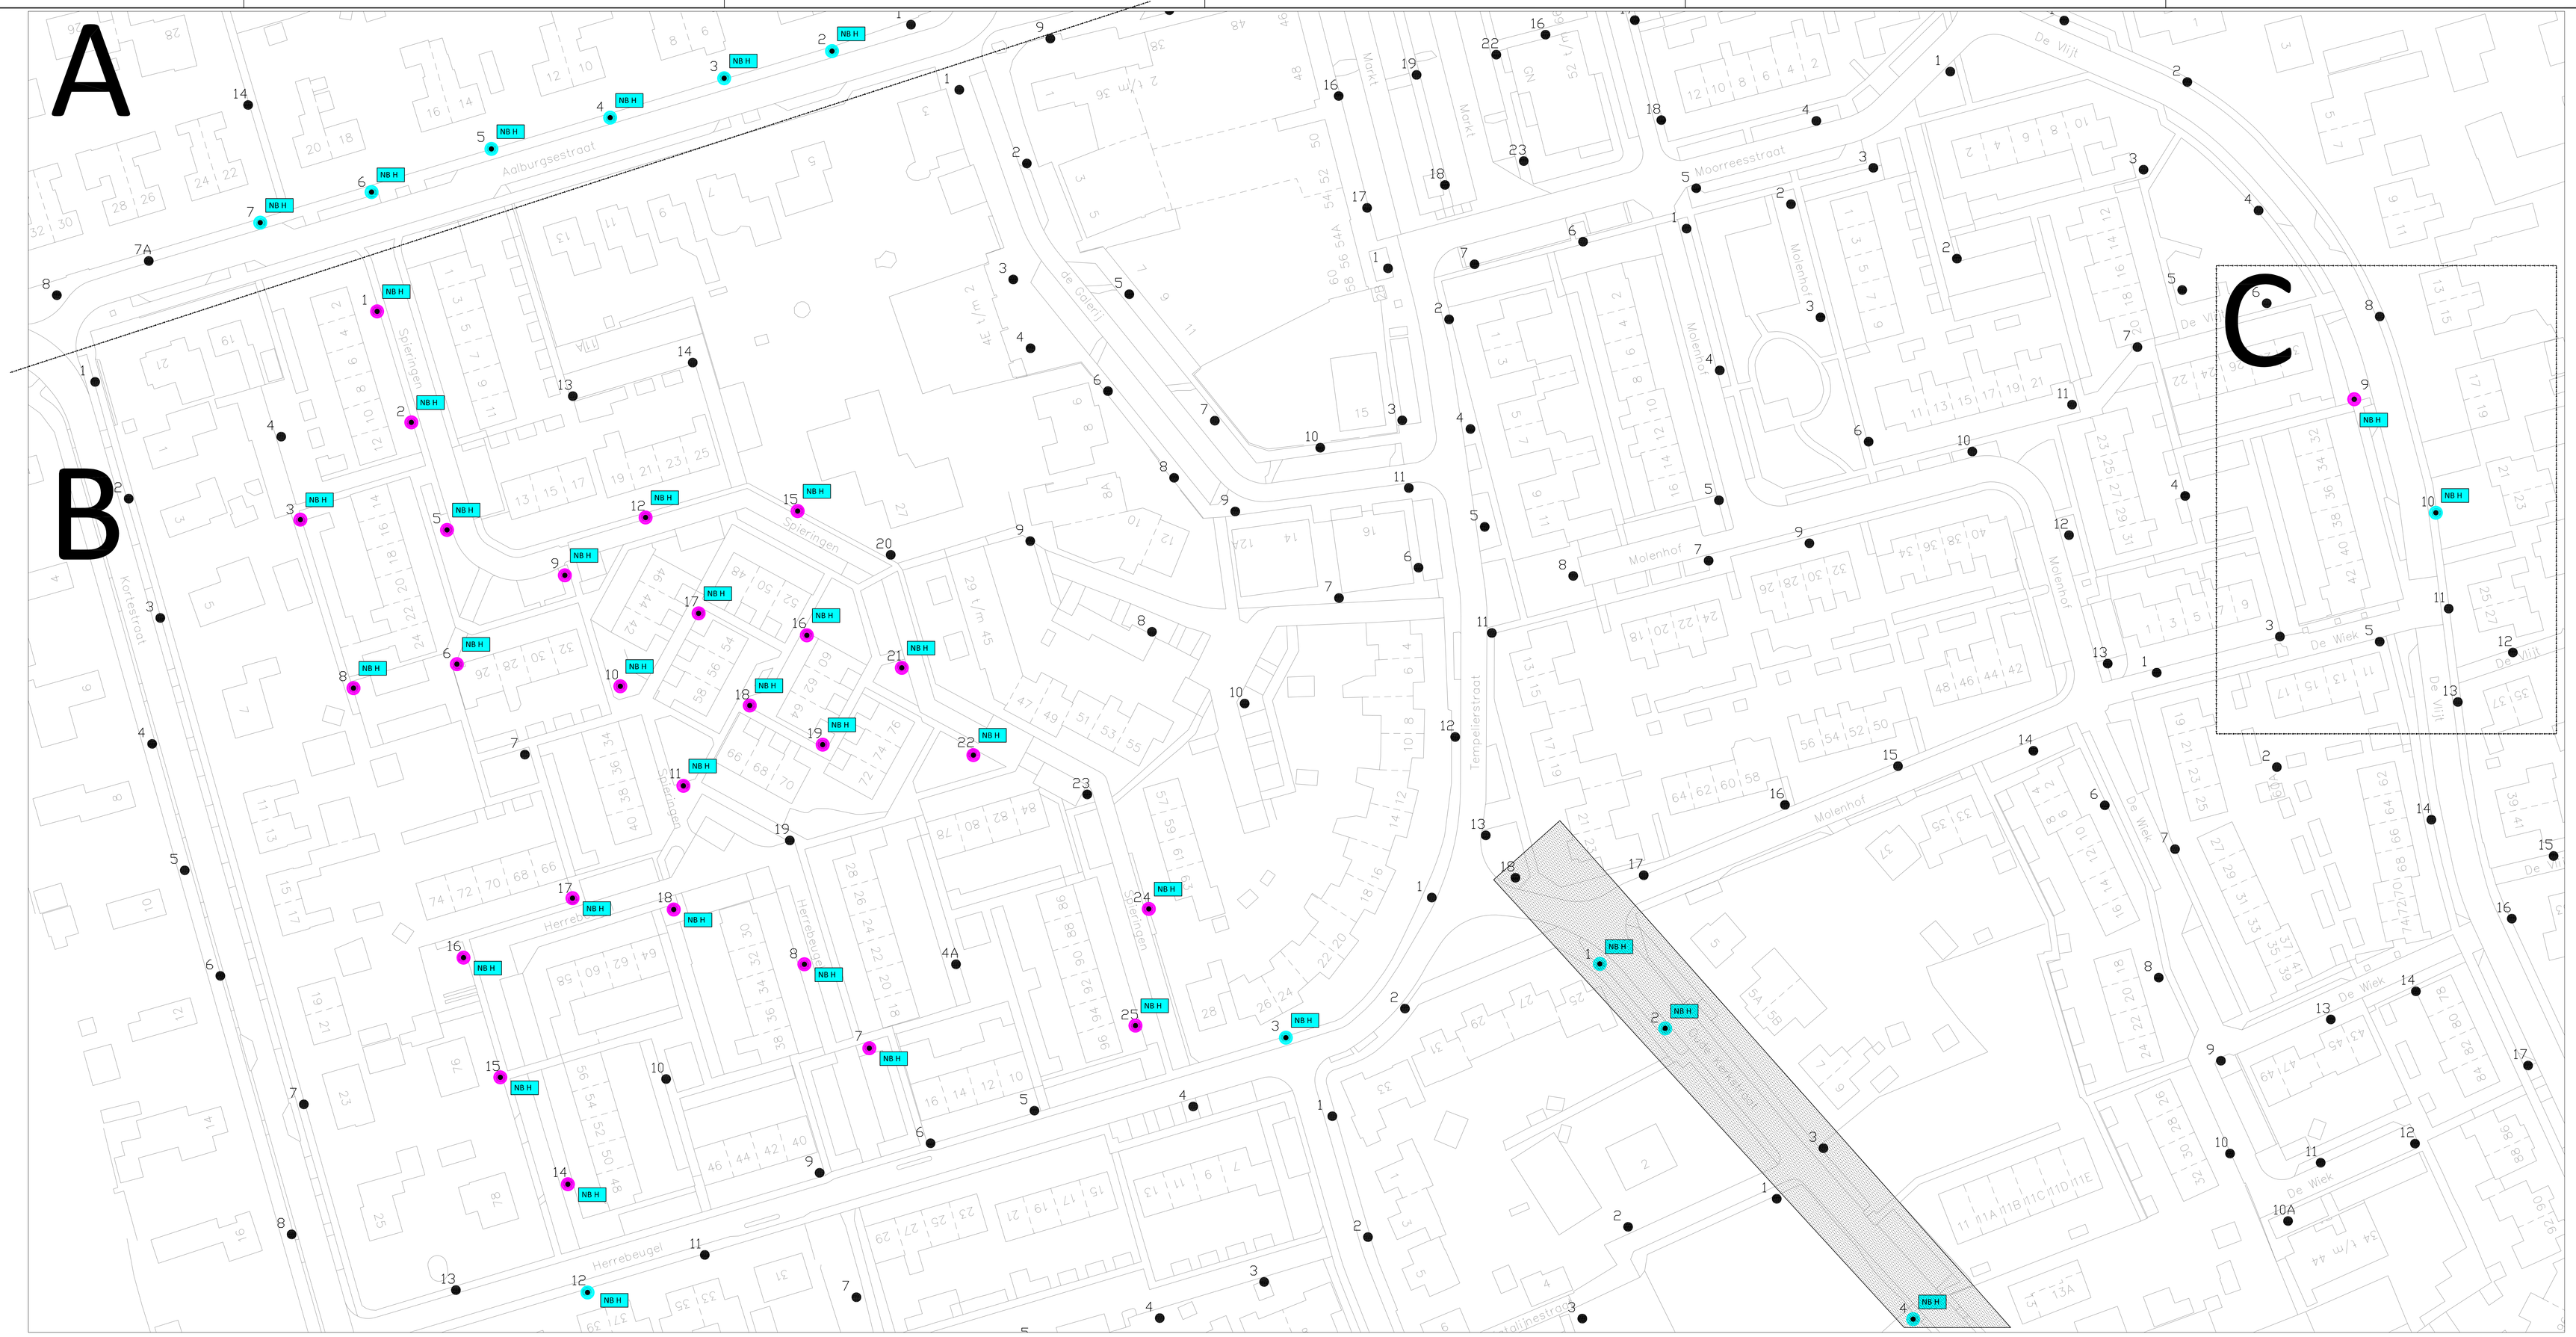

VERKLARING NETWERKOBJECTEN

Symbool	Werksaamheden/opmerkingen	st.	Deel A	Deel B	Deel C		
NB H	Aansluiten op netbeheerder (Nieuw)	-	-	-	-	-	
NB H	Af- en heraansluiten v. netbeheerder (Hergebruik)	34	23	11	2	-	
NB H	Afkoppelen van netbeheerder (Verwijderen)	-	-	-	-	-	
NB H	Verplaatsen van netbeheerder (+,-m) (Verplaatsen)						

VERKLARING VERLICHTINGSOBJECTEN

Symbool	Werksaamheden/opmerkingen	st.	CRI	Lichtmast			Armatuur				Lamp		Control	
				Mast	Uitlsuiter	Kleur	Type	H	Optiek	Kleur	Type	Kleur	Type	
	Te vervangen lichtmast bestaand armatuur overmonteren	26	4in	ST - Con		zwt	bestaand	bestt.	bestt.	bestt.	bestt.	bestt.	bestt.	
	Te vervangen lichtmast bestaand armatuur overmonteren	9	4in	ST - Verkoop	EU - 1000 mm	1009	bestaand	bestt.	bestt.	bestt.	bestt.	bestt.	bestt.	
	Te handhaven installatie													

.nobralux

Project: Herverlichtingsplan 2021
Gemeente: Altena
Kern: Wijk en Aalburg (midden)
Straat: Polstraat, Schoolstraat, Oude Kerkstraat

BESTEKNUMMER
ALT-21-03

schaal: 1:500
formaat: A0

getekend	J. Schilder	datum	01-06-2021
gecontroleerd		datum	
vrijgegeven		datum	
status		versie	01

nr	30	bladen, bladnr.	09
projectnummer		ALT-21-03	
tekening nr.		ALT-21-03	