



noordgevel G

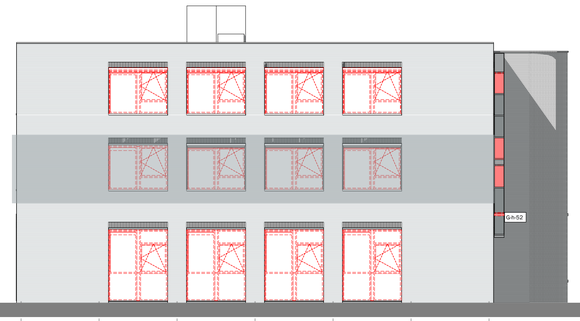


westgevel G




zuidgevel G

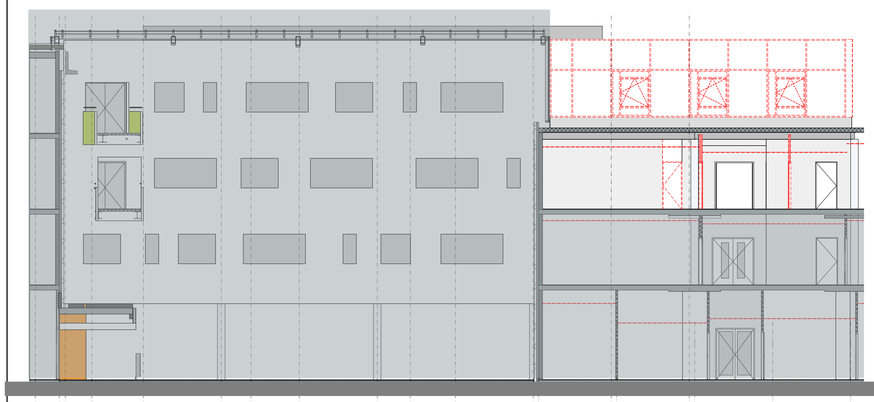


Doorsnede C 3

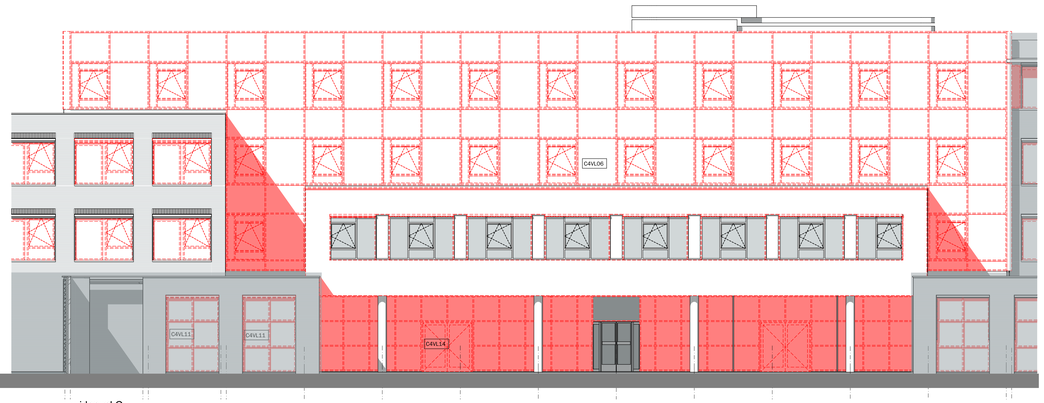


zuidgevel C

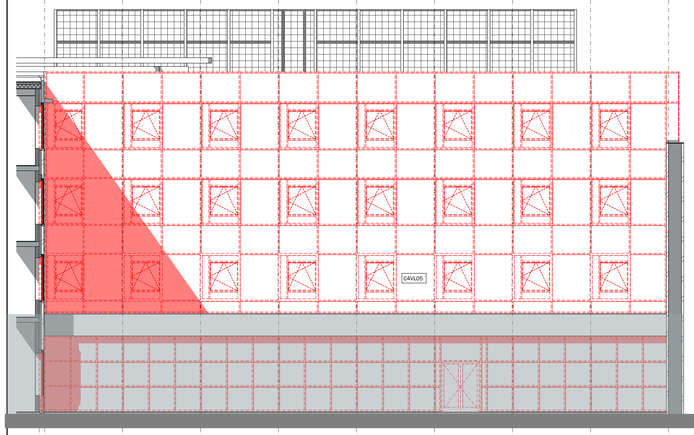


oostgevel C

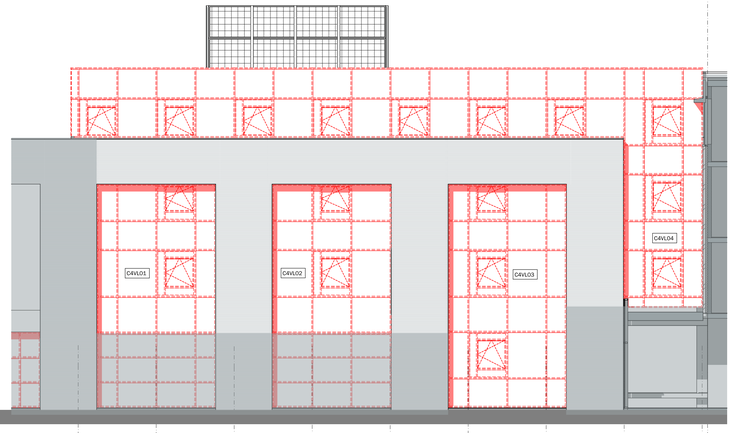


noordgevel C

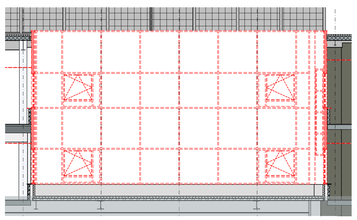


Doorsnede C 4

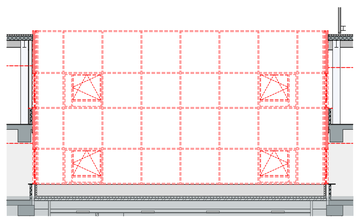

Doorsnede C 5

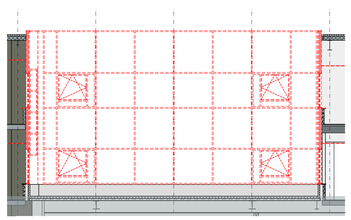

Doorsnede C 6

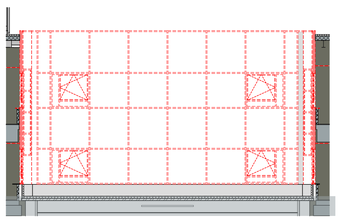

Doorsnede C 7

27-05-2021 Aluminium plankprofiel zuidgevel C 1e verdieping

=BUITEN BOUWGEBIED

opdrachtgever
Graafschap College
J.F. Kennedylaan 49 - 7001 EA Doetinchem

project
Graafschap College - J.F. Kennedylaan 49
Verbouwen en verduurzamen bouwdelen B, C, G

fase
fase 4

onderdeel
G+C+B gevels te slopen delen

schaal	formaat	getekend	ontwerp
1:100	A0	WW	JH

datum
03-05-2021

blad
B4-GS

datum wijziging
A: 27-05-2021
B:
C:
D:
E:
F:
G:
H:
I:
J:
K:
L:
M:
N:
O:

projectnr.
19067

MAAS ARCHITECTEN
T 0 1
7241 AK LOCHEM
+31 (0)573 222 180
HENRIETTE VAN LUNDENLAAN 1
3703 AS ZEIST
+31 (0)573 222 180
INFO@MAASARCHITECTEN.NL
WWW.MAASARCHITECTEN.NL