

renvooi glas fase 4


- isolerend triple glas
  3 x floatglas
- isolerend triple glas
  2 x floatglas + 1 x veiligheidsglas
- isolerend triple glas
  1 x floatglas + 2 x veiligheidsglas
- enkel glas
  60 minuten brandwerend
- isolerend triple glas
  30 minuten brandwerend
- zonwerend glas
- PT geïsoleerd paneel
  buitenplaat Trespa o.g.
- PE geïsoleerd paneel
  buitenplaat geëmailleerd hardglas:
  6mm Colorbel nr. 64 v.z.v. 48mm PIR
  en 0,8mm SV staalplaat bruut

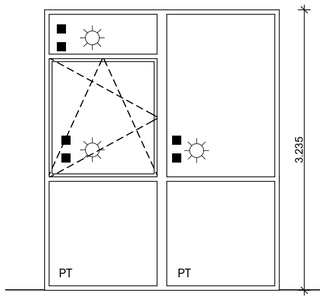


G4A01
RAL 9010

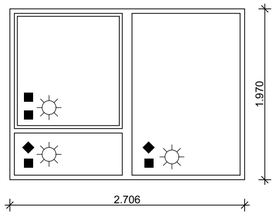


G4A02
RAL 9010

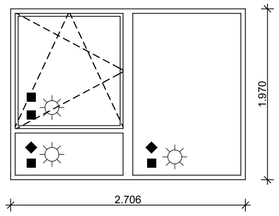


G4A03
RAL 9010

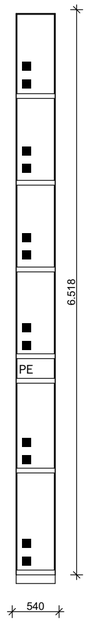


G-h-51
RAL 7016
glas vervangen
panelen vervangen

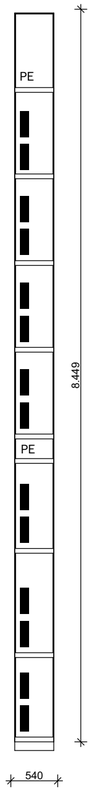


G-h-52
RAL 7016
glas vervangen
panelen vervangen

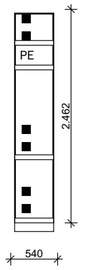


G-h-53
RAL 7016
glas vervangen
panelen vervangen

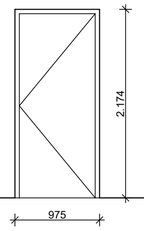

G-h-54
RAL 7016
kozijn en deur
schilderen

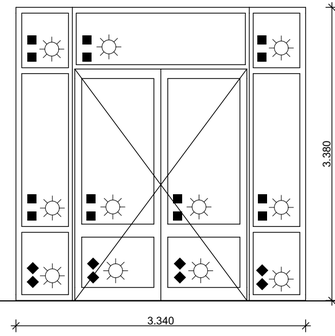


G-h-55
RAL 9010
kozijn en deuren schilderen
incl. nieuwe glaslatten

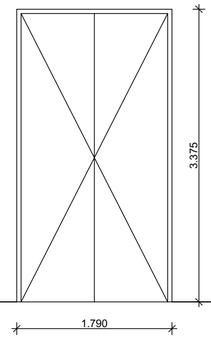


G4A04
RAL 9010

Maten in het werk te controleren


nieuwe buitenkozijnen

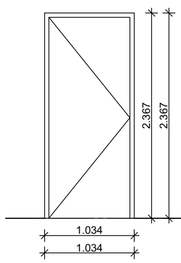


H4-01

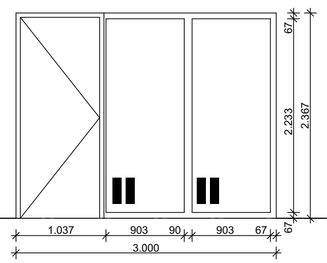


H4-02

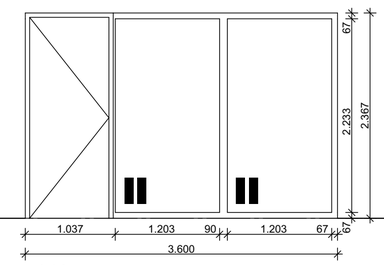


H4-03

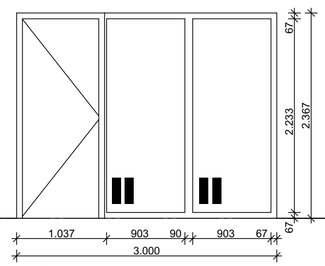

H4-04

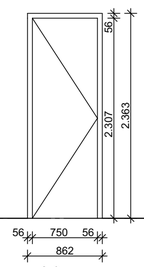

H4-05

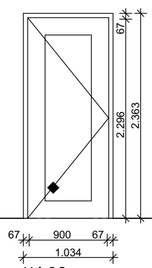

H4-06

27-05-2021

nieuwe binnenkozijnen

opdrachtgever
Graafschap College
J.F. Kennedylaan 49 - 7001 EA Doetinchem

project
Graafschap College - J.F. Kennedylaan 49
Verbouwen en verduurzamen bouwdelen B, C, G

fase
fase 4

onderdeel
G+C+B binnen- en buitenkozijnen, nieuw of gewijzigd

schaal	formaat	getekend	ontwerp
1:50	A2	WV	JH

datum
03-05-2021

blad
B4-KN

datum wijziging
A: 27-05-2021
B:
C:
D:
E:
F:
G:
H:
I:
J:
K:
L:
M:
N:
O:

projectnr.
19067

MAAS ARCHITECTEN

't Ei 1
7241 AK LOCHEM
+31 (0)573 222 180

HENRIETTE VAN LUNDENLAAN 1
3703 AS ZEIST
+31 (0)573 222 180

INFO@MAASARCHITECTEN.NL
WWW.MAASARCHITECTEN.NL