
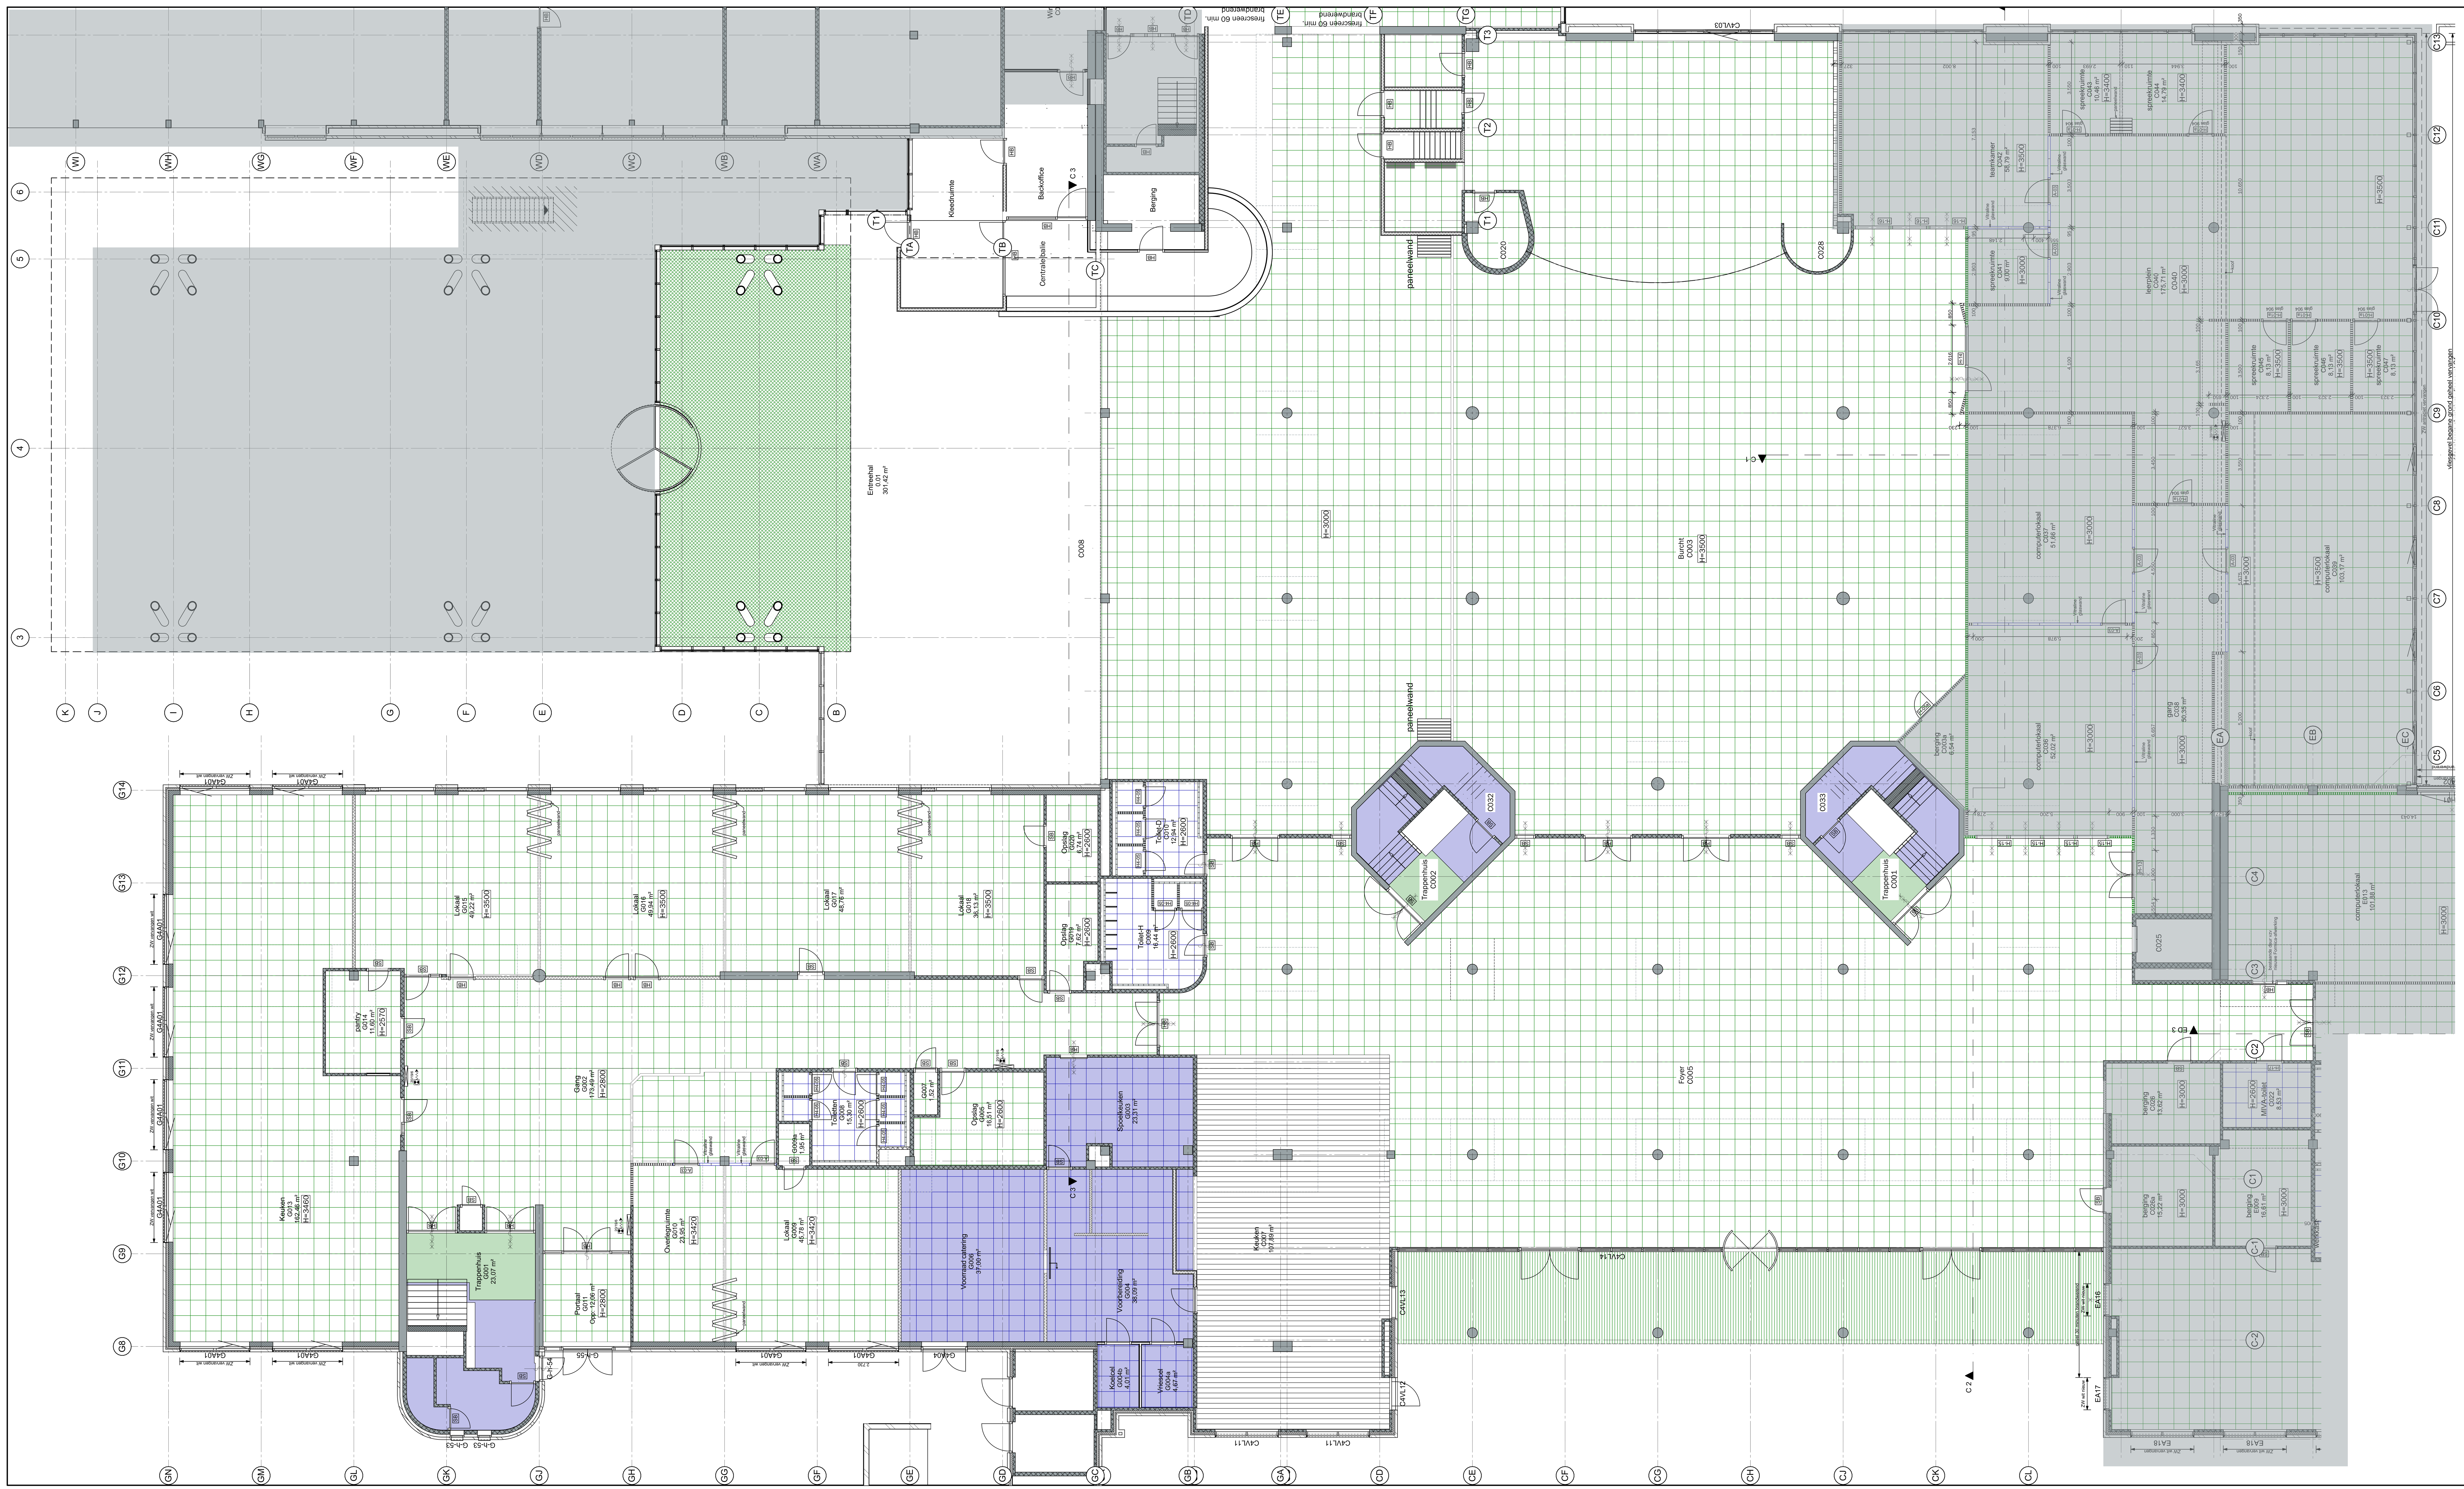


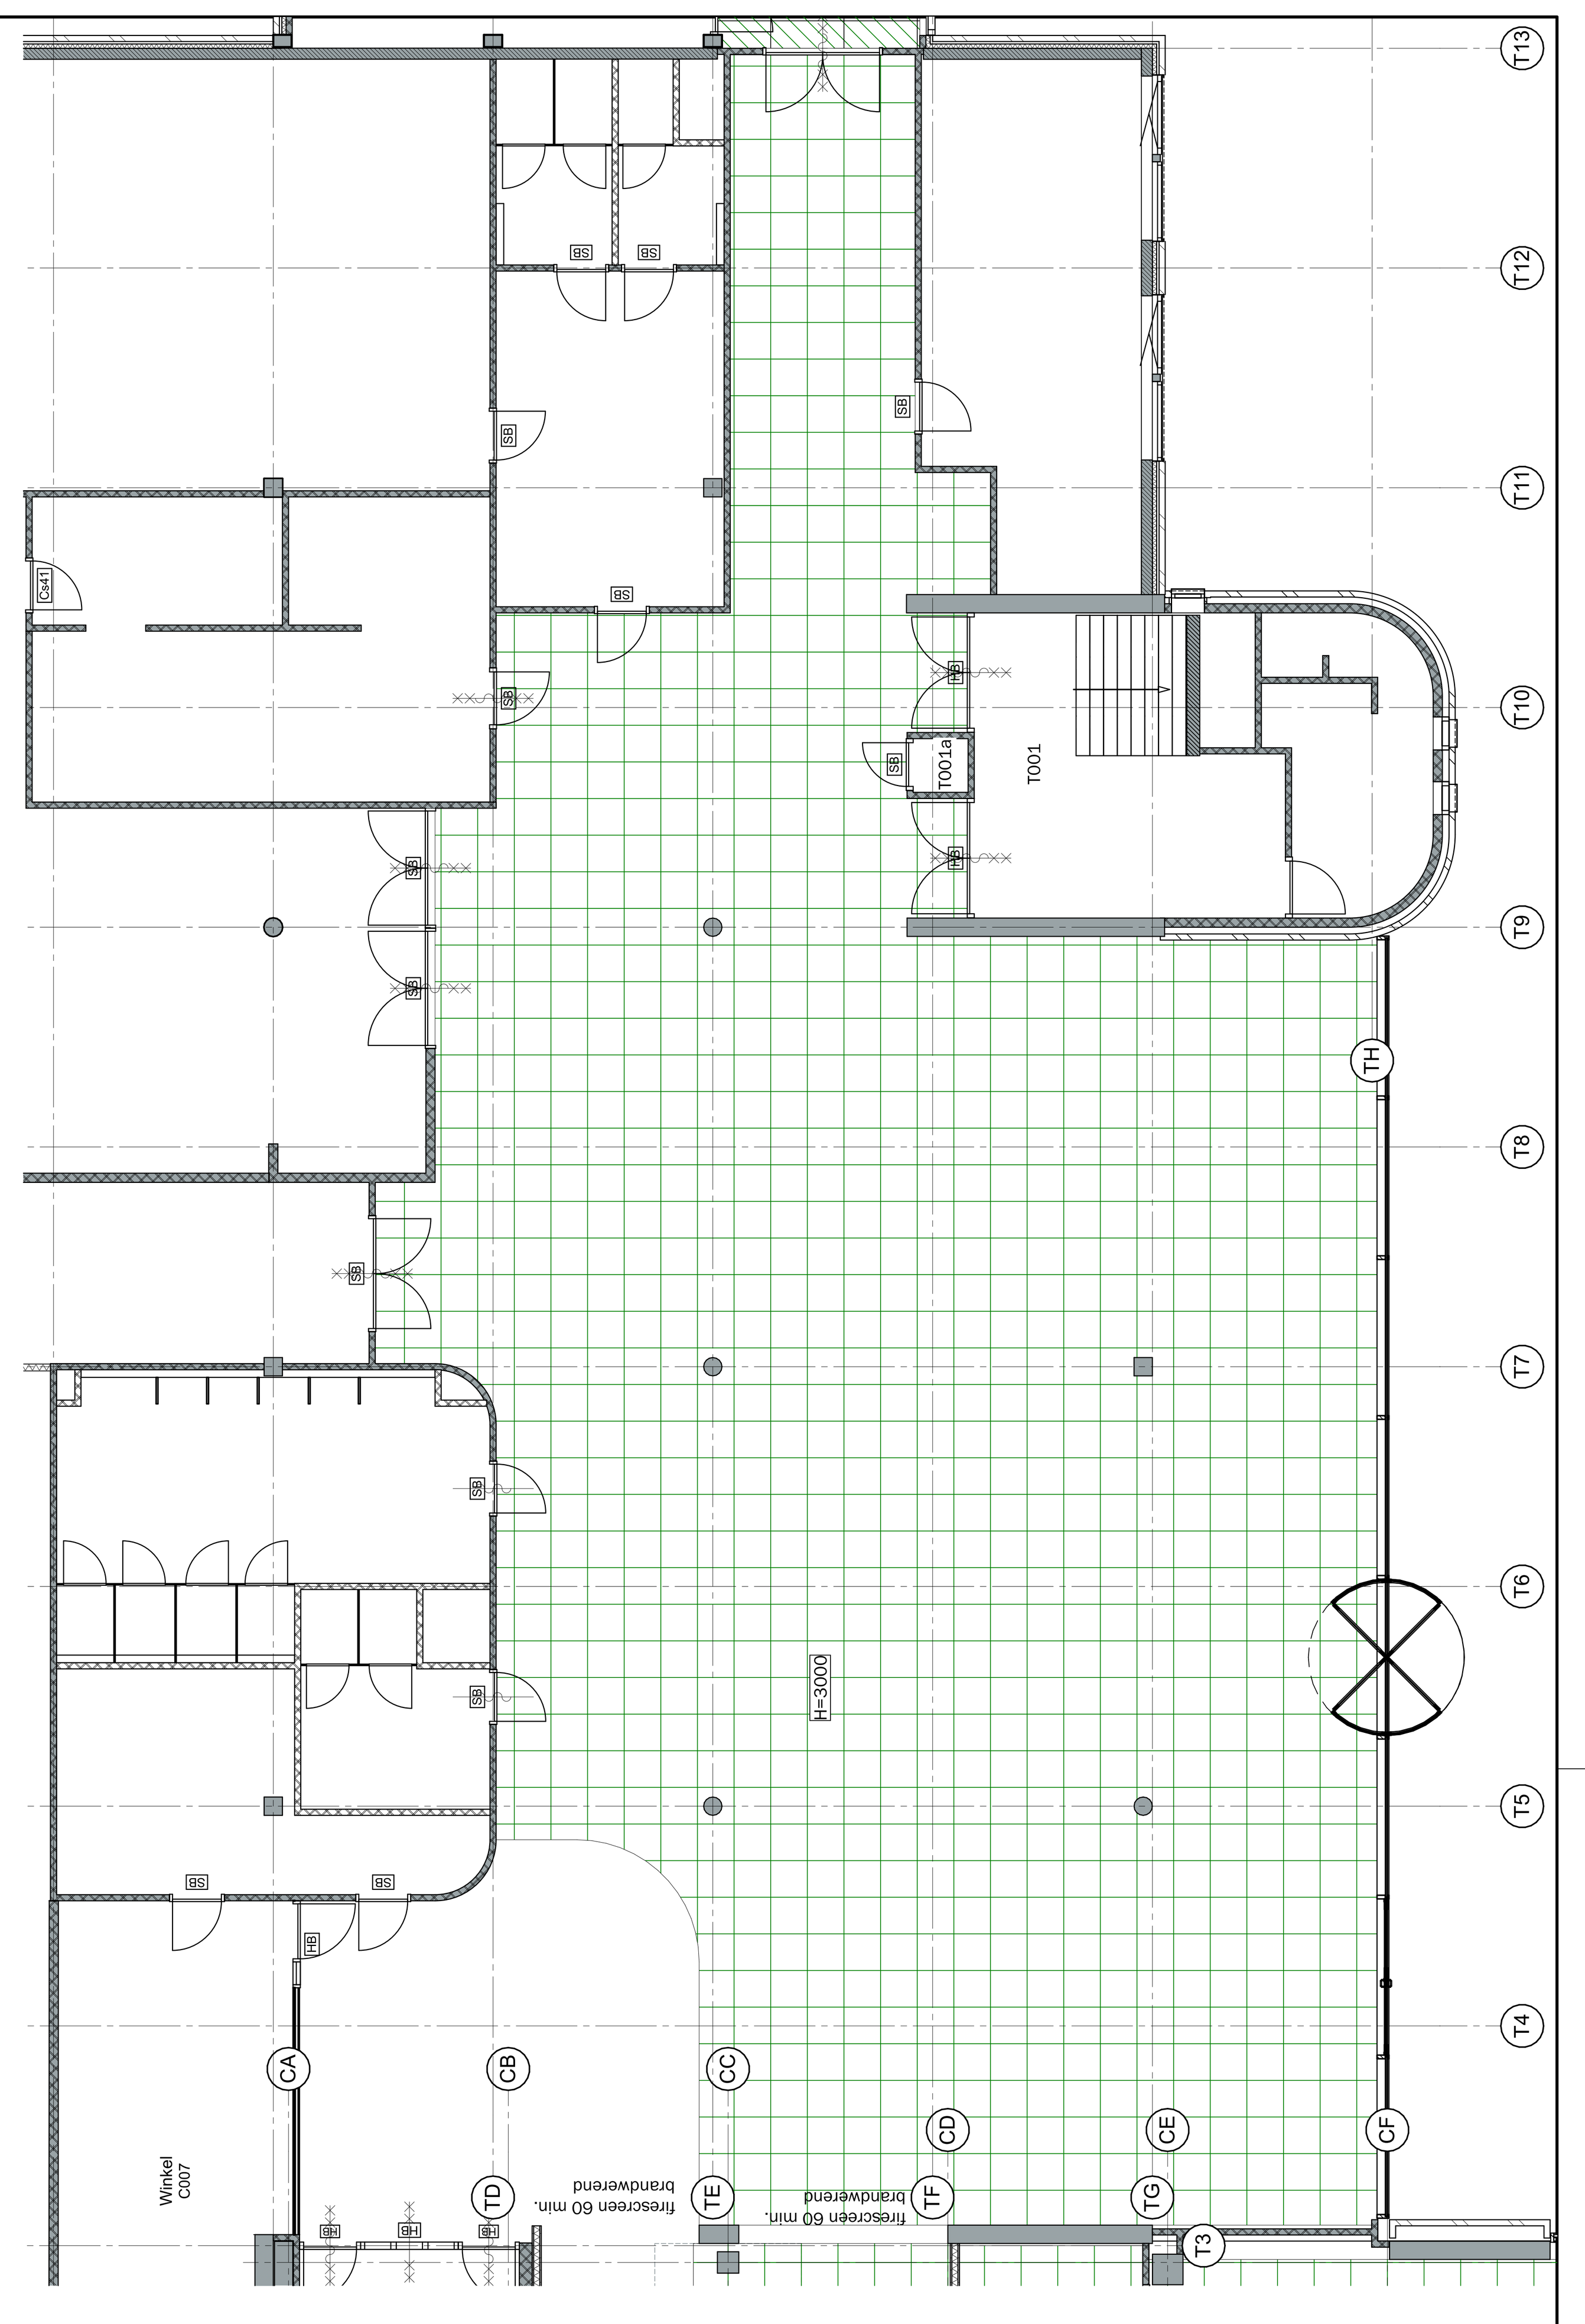

27-05-2021 Buitenplafond tussen as C-1 en C-2

=BUITEN BOUWGEBIED

renvooi plafondafwerking fase 4

- systeemplafond bestaand toiletgroepen 2600+vloer overige ruimten 2950+vloer tenzij anders vermeld
- systeemplafond te slopen
- H=2700 — systeemplafond nieuw hoogte als aangegeven
- systeemplafond nieuw t.p.v. toiletruimten Rockfon Royal wit
- systeemplafond nieuw i.v.m. HACCP-eisen Rockfon Hydroclean wit
- buitenplafond nieuw Platowood Rhombus Fraké

opdrachtgever
Graafschap College
J.F. Kennedylaan 49 - 7001 EA Doetinchem

project
Graafschap College - J.F. Kennedylaan 49
Verbouwen en verduurzamen bouwdelen B, C, G

fase
fase 4

onderdeel
G+C+B begane grond, plafondafwerking nieuw

schaal	formaat	getekend	ontwerp
1:100	A1 L2	WV	JH

datum
03-05-2021

blad
B40CN

datum wijziging

A: 27-05-2021	F:	K:
B:	G:	L:
C:	H:	M:
D:	I:	N:
E:	J:	O:

projectnr.
19067

MAAS ARCHITECTEN
'T EI 1
7241 AK LOCHEM
+31 (0)573 222 180
HENRIETTE VAN LIJNDENLAAN 1
3703 AS ZEIST
+31 (0)573 222 180
INFO@MAASARCHITECTEN.NL
WWW.MAASARCHITECTEN.NL