


LOOK & FEEL WERKLEERCENTRUM ONDERBOUW


(VERSIE 23-02-2021)



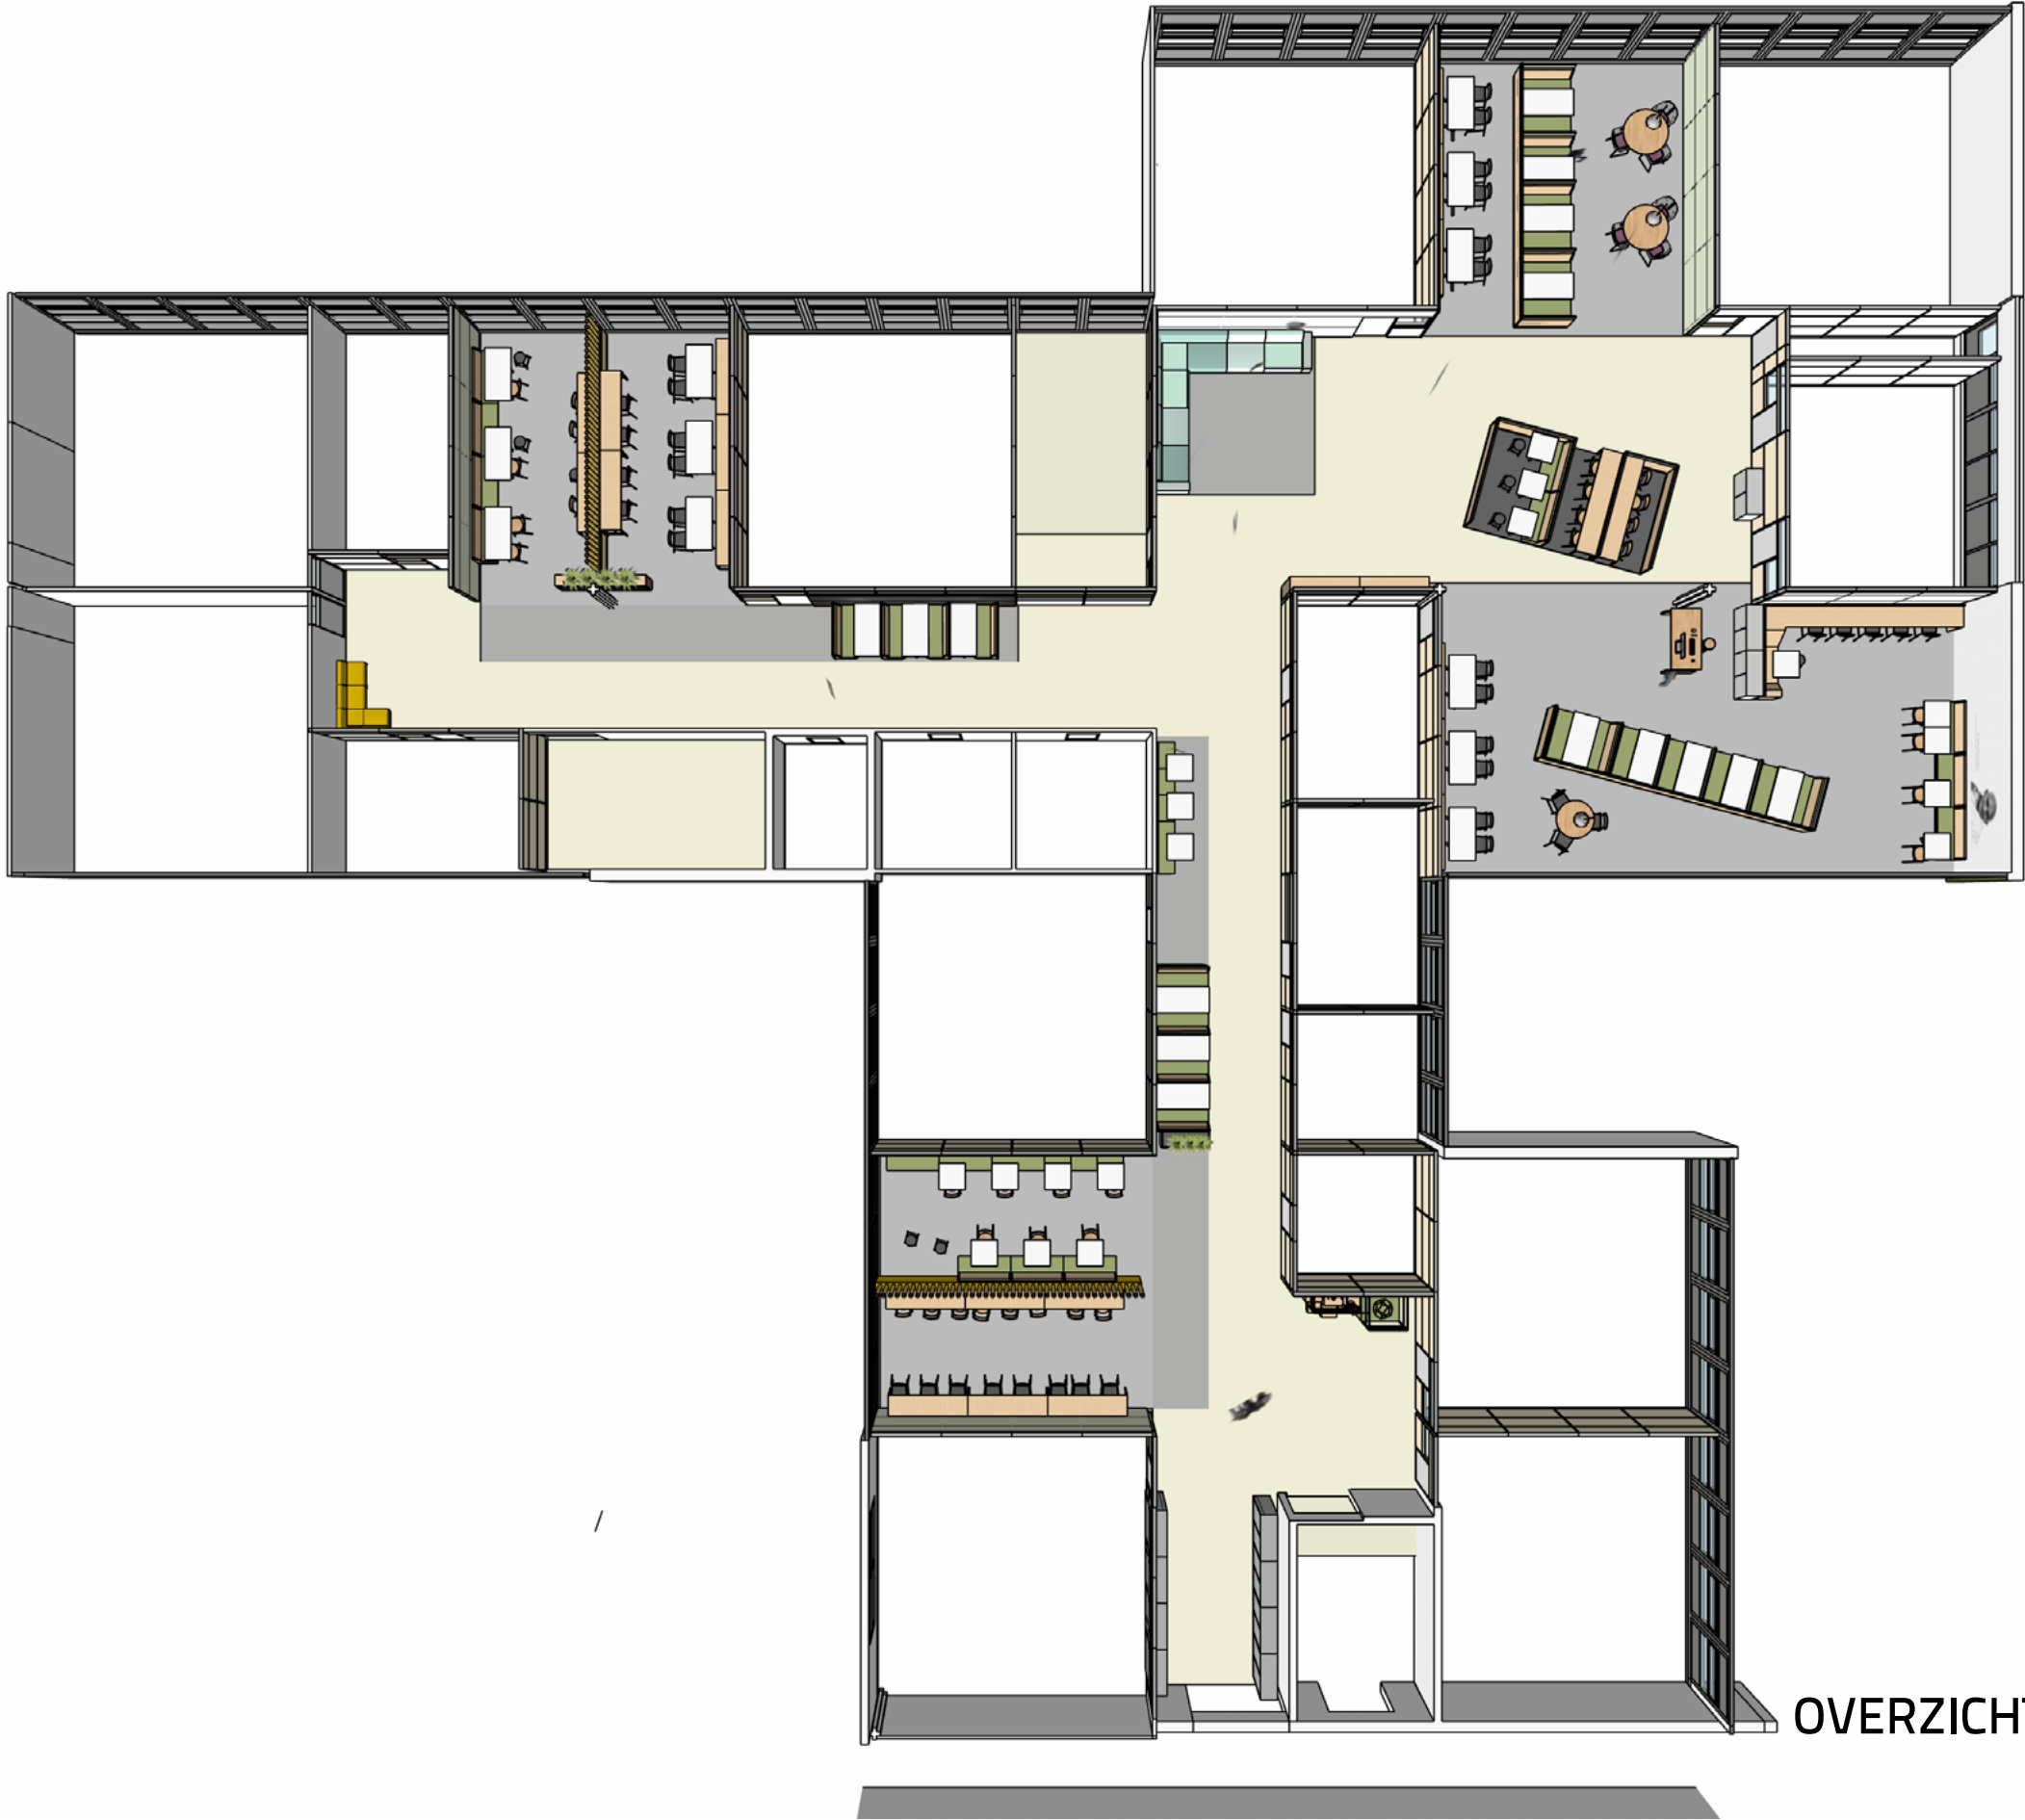

OVERZICHT WLC ONDERBOUW



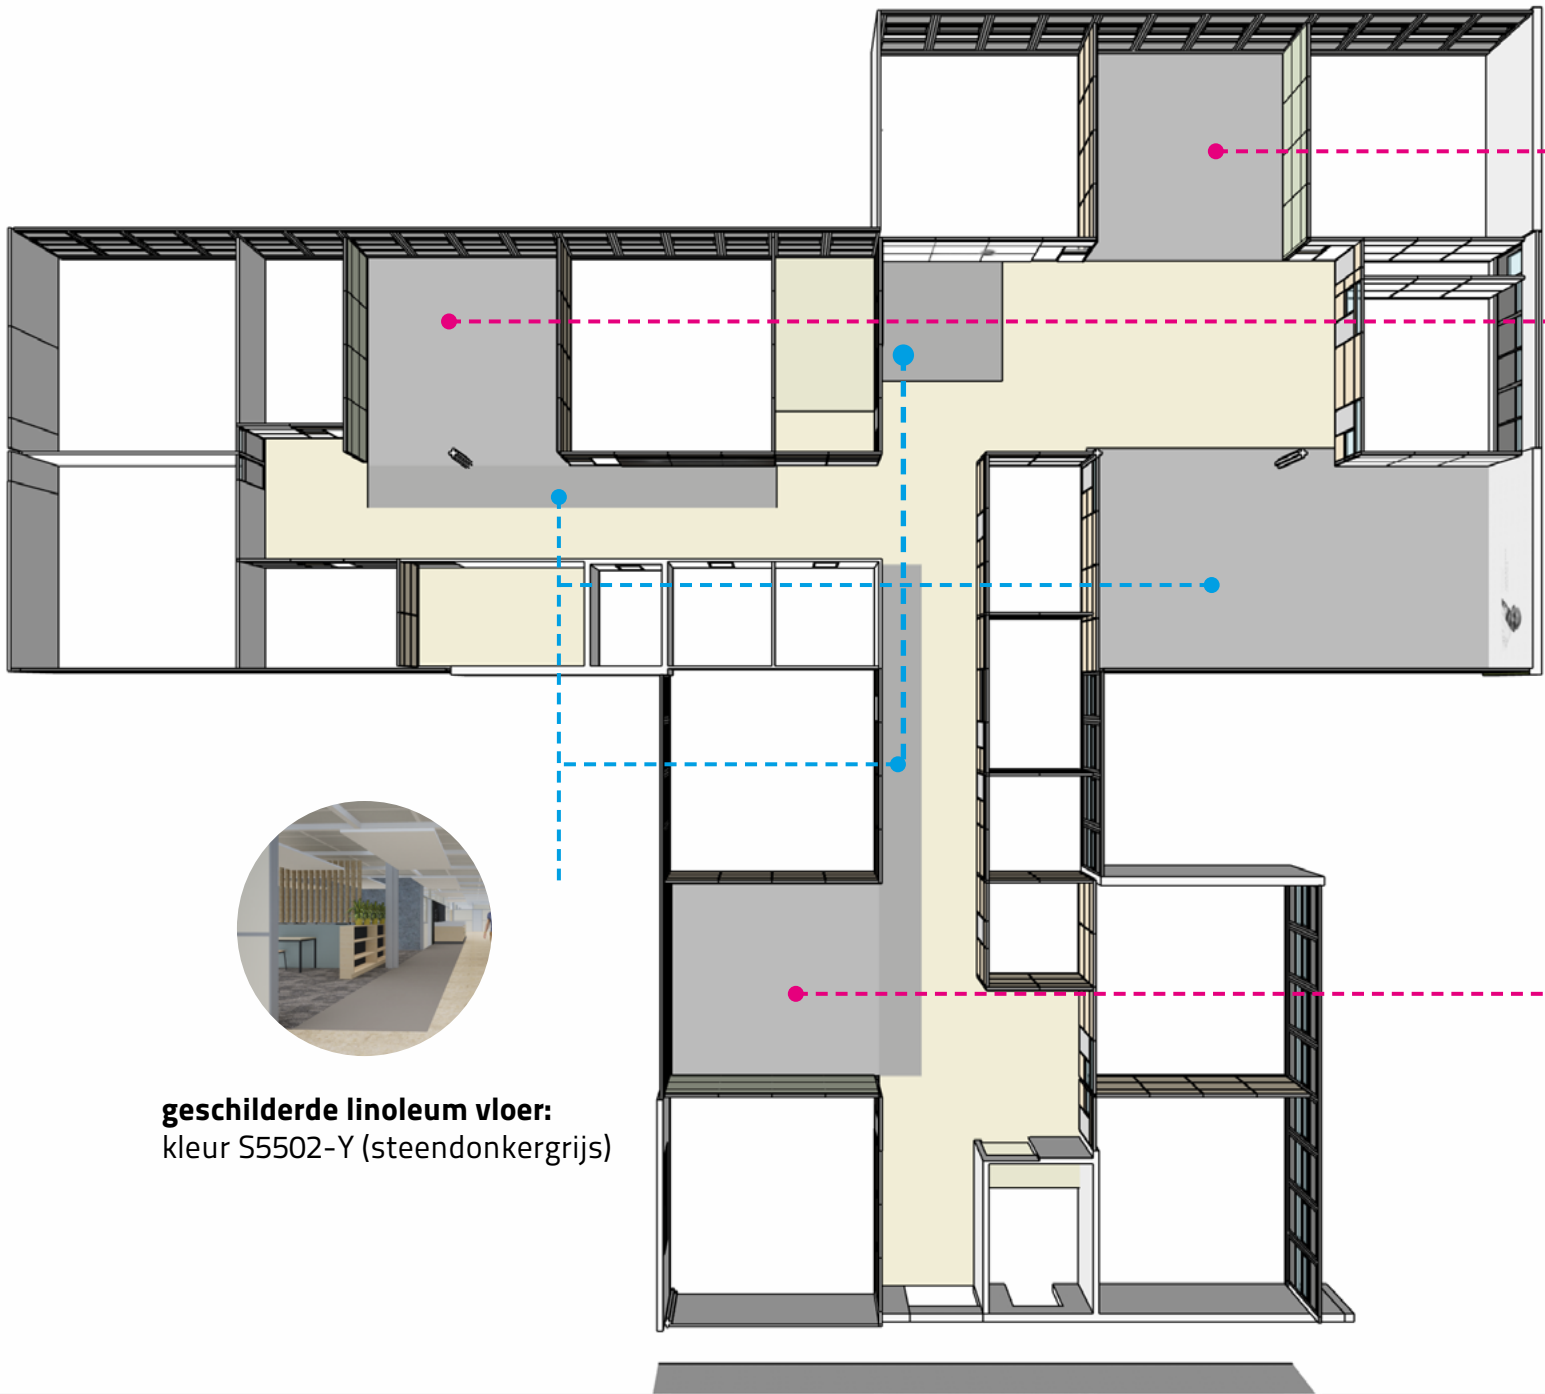


akoestische plafondplaten:
Ecophon Solo
120 x 240 cm, kleur wit



geschilderde linoleum vloer:
kleur S5502-Y (steendonkergrijs)




zachte vloertegels:
Desso, Desert, kleur B8829094

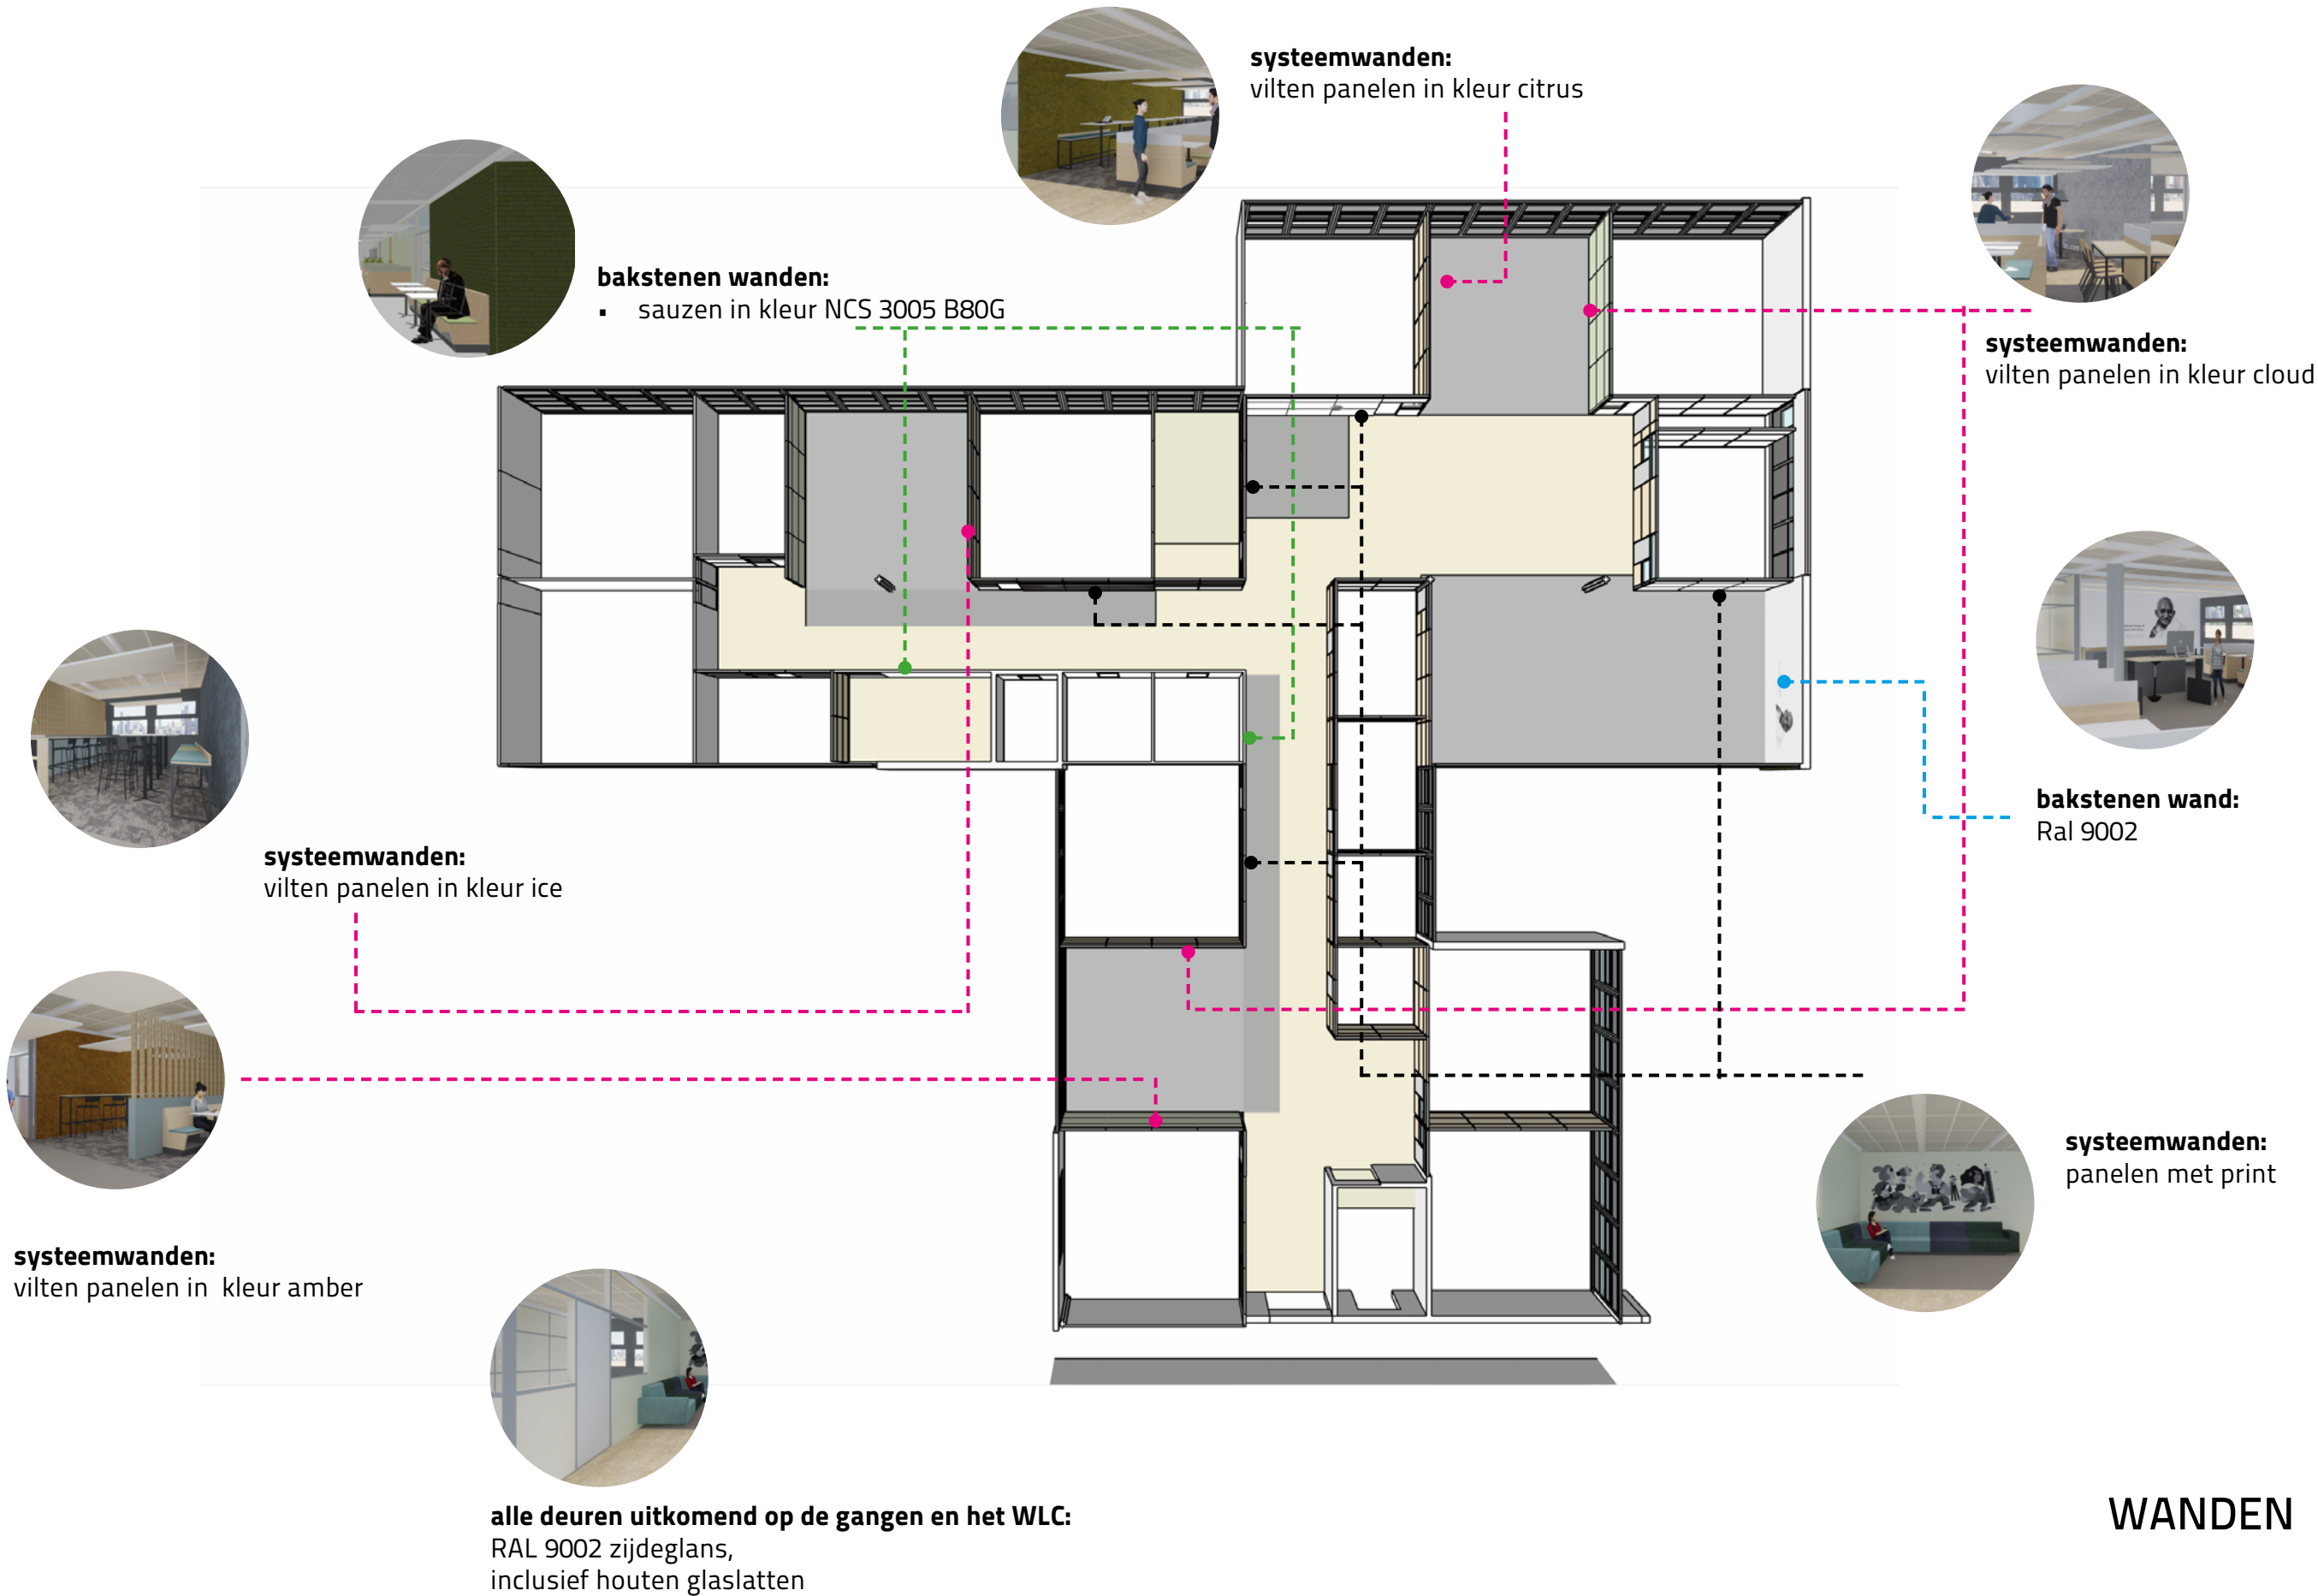

WANDEN



banken en ombouw:
berken multiplex met transparante acryllak
plint: zwart betonplex
opdekstoffering: jade, steelblue, fern green
rand ombouw: gelakt zijdeglans RAL 9002

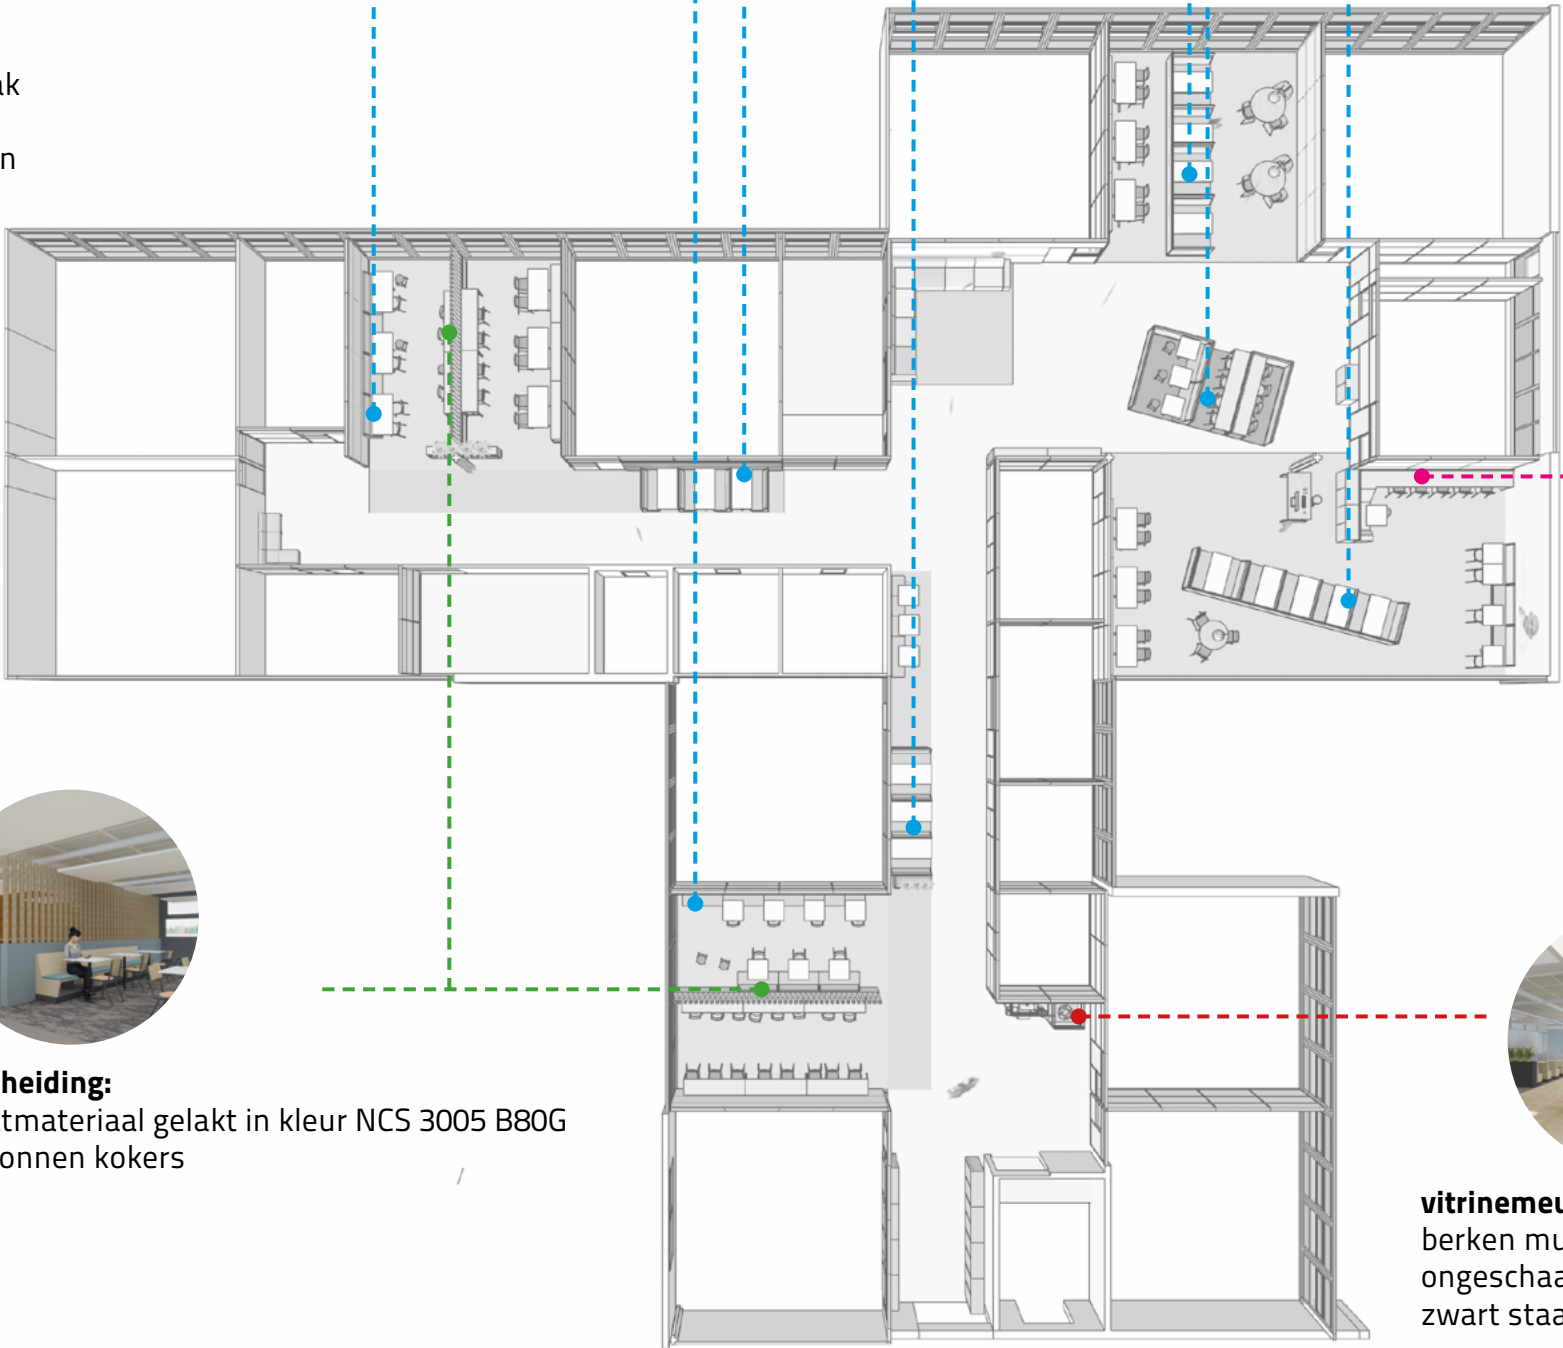

zit-, wand-, tafelement:
berken multiplex met
transparante acryllak



afscheiding:
plaatmateriaal gelakt in kleur NCS 3005 B80G
kartonnen kokers



vitrinemeubel/kubussen:
berken multiplex met transparante acryllak
ongeschaafde, witgeschilderde planken
zwart staal

MAATMEUBILAIR

**bakstenen wanden:**

- sauzen in kleur NCS 3005 B80G

zone vloer in gang:

- bestaande linoleum verven in kleur S5502-Y (steendonkergrijs)

zachte vloertegels in stiltegebied:

- Desso, Desert, kleur B8829094

boekenkast:

- berken multiplex, transparante acryllak
- achterwand RAL 7021

banken:

- berken multiplex met transparante acryllak
- plint: zwart betonplex
- opdekstoffering: jade, steelblue, fern green

ombouw banken:

- berken multiplex met transparante acryllak
- plint: zwart betonplex
- rand ombouw: gelakt zijdeglans RAL 9002

systeemwanden:

- vilten panelen in kleur ice

akoestische plafondpanelen:

- Ecophon Solo
- 120 x 240 cm, kleur wit



banken:

- berken multiplex met transparante acryllak
- plint: zwart betonplex
- opdekstoffering: jade, steelblue, fern green

ombouw banken:

- berken multiplex met transparante acryllak
- plint: zwart betonplex
- rand ombouw: gelakt zijdeglans RAL 9002

tafels witte bladen:

- vierteens stalen frame antraciet naar RAL 7021
- bladkleur HPL U11500 MP, witgrijs

stoelen:

- stalen frame antraciet naar RAL 7021
- houten zit en rug, naturel berken

tafels houten bladen:

- stalen frame antraciet naar RAL 7021
- bladkleur HPL R55064, zeepijnboom, lichte houttint.

akoestische panelen plafond:

- Ecophon Solo
- 120 x 240 cm, kleur wit

afscheiding:

- plaatmateriaal gelakt in kleur NCS 3005 B80G
- kartonnen kokers

**lage zit:**

- stoffering Dinamica Classica in kleur:
 - sun 9042

banken:

- berken multiplex met transparante acryllak
- plint: zwart betonplex
- opdekstoffering: jade, steelblue, fern green

ombouw banken:

- berken multiplex met transparante acryllak
- plint: zwart betonplex
- rand ombouw: gelakt zijdeglans RAL 9002

tafels witte bladen:

- vierteens stalen frame antraciet naar RAL 7021
- bladkleur HPL U11500 MP, witgrijs

zone vloer in gang:

- bestaande linoleum verven in kleur S5502-Y (steendonkergrijs)

akoestische panelen plafond:

- Ecophon Solo
- 120 x 240 cm, kleur wit

bakstenen wanden:

- sauzen in kleur NCS 3005 B80G

systeemwand:

- paneel met print



banken:

- berken multiplex met transparante acryllak
- plint: zwart betonplex
- opdekstoffering: jade, steelblue, fern green

ombouw banken:

- berken multiplex met transparante acryllak
- plint: zwart betonplex
- rand ombouw: gelakt zijdeglans RAL 9002

tafels witte bladen:

- vierteens stalen frame antraciet naar RAL 7021
- bladkleur HPL U11500 MP, witgrijs

systeemwand:

- paneel met print

zone vloer in gang:

- bestaande linoleum verven in kleur S5502-Y (steendonkergrijs)

akoestische panelen plafond:

- Ecophon Solo
- 120 x 240 cm, kleur wit



akoestische plafondpanelen:

- Ecophon Solo
- 120 x 240 cm, kleur wit

zone vloer in gang:

- bestaande linoleum verven in kleur S5502-Y (steendonkergrijs)

zachte vloertegels in stiltegebied:

- Desso, Desert, **kleur B8829094**

banken:

- berken multiplex met transparante acryllak
- plint: zwart betonplex
- opdekstoffering: jade, steelblue, fern green

ombouw banken:

- berken multiplex met transparante acryllak
- plint: zwart betonplex
- rand ombouw: gelakt zijdeglans RAL 9002

tafels witte bladen:

- vierteens stalen frame antraciet naar RAL 7021
- bladkleur HPL U11500 MP, witgrijs

stoelen:

- stalen frame antraciet naar RAL 7021
- houten zit en rug, naturel berken

hoge krukken:

- stalen frame antraciet naar RAL 7021
- houten zit en rug, antraciet gebeitst

hoge tafels aan de wand:

- stalen frame antraciet naar RAL 7021
- bladkleur HPL R55064, zeepijnboom, lichte houttint.

afscheiding:

- plaatmateriaal gelakt in kleur NCS 3005 B80G
- kartonnen kokers

systeemwand:

- vilten panelen in kleur amber



expositie element:

- stalen frame antraciet naar RAL 7021
- berken multiplex, transparante acryllak
- ongeschaafde, witgeschilderde planken



banken:

- stoffering Dinamica Classica in kleuren:
 - moss 8399
 - pewter 9058
 - jade 9081

systeemwanden:

- panelen met print



boekenkast:

- berken multiplex, transparante acryllak
- achterwand RAL 7021



banken:

- berken multiplex met transparante acryllak
- plint: zwart betonplex
- opdekstoffering: jade, steelblue, fern green

ombouw banken:

- berken multiplex met transparante acryllak
- plint: zwart betonplex
- rand ombouw: gelakt zijdeglans RAL 9002

tafels:

- vierteens stalen frame antraciet naar RAL 7021
- bladkleur HPL U11500 MP, witgrijs



hoge krukken:

- stalen frame antraciet naar RAL 7021
- houten zit en rug, antraciet gebeitst

hoge tafels aan de wand:

- stalen frame antraciet naar RAL 7021
- bladkleur HPL U11500 MP, witgrijs

tafels witte bladen:

- vierteens stalen frame antraciet naar RAL 7021
- bladkleur HPL U11500 MP, witgrijs

tafels houten bladen:

- stalen frame antraciet naar RAL 7021
- bladkleur HPL R55064, zeepijnboom, lichte houttint.

stoelen:

- stalen frame antraciet naar RAL 7021
- houten zit en rug, naturel berken

krukjes:

- stalen frame antraciet naar RAL 7021
- houten zit, antraciet gebeitst



hoge krukken:

- stalen frame antraciet naar RAL 7021
- houten zit en rug, antraciet gebeitst

zitelement:

- berken multiplex, transparante acryllak
- stalen frame antraciet naar RAL 7021

(systeem)wand:

- wand in kleur RAL 9002



stoelen:

- stalen frame antraciet naar RAL 7021
- kuip grijs vilt
- zitkussen, Dinamica Classica, Rosewood DC9249

ronde tafel:

- stalen frame antraciet naar RAL 7021
- bladkleur HPL R55064, zeepijnboom, lichte houttint.

hoge tafels:

- vierteens stalen frame antraciet naar RAL 7021
- bladkleur HPL U11500 MP, witgrijs

hoge zitbanken:

- stalen frame antraciet naar RAL 7021
- berken multiplex, transparante acryllak
- opdekstoffering: jade, steelblue, fern green


systeemwand:

- vilten panelen in kleur citrus

VLOEREN



Desso, Desert, **kleur B8829094**

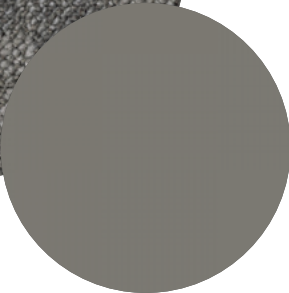

zones: kleur S5502-Y (steendon-
kergrijs)

WANDEN EN DEUREN




bakstenen wand,
NCS 3005 B80G



bakstenen wand,
RAL 9002, witgrijs




RAL 9002, witgrijs

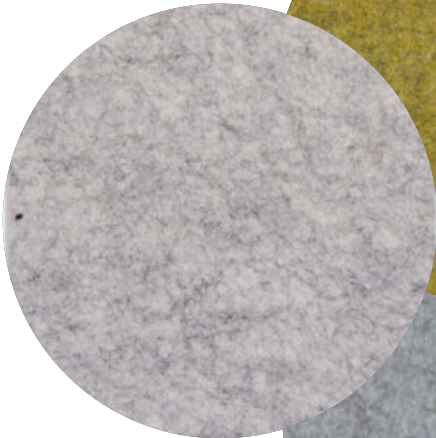


Refelt melange, citrus



Refelt melange, cloud,

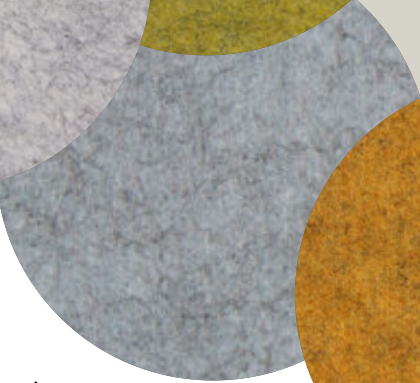


Refelt melange, ice,

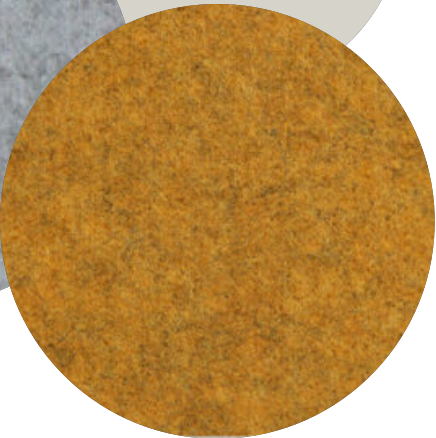

Refelt melange, amber,

MATERIALEN


TREINBANKEN

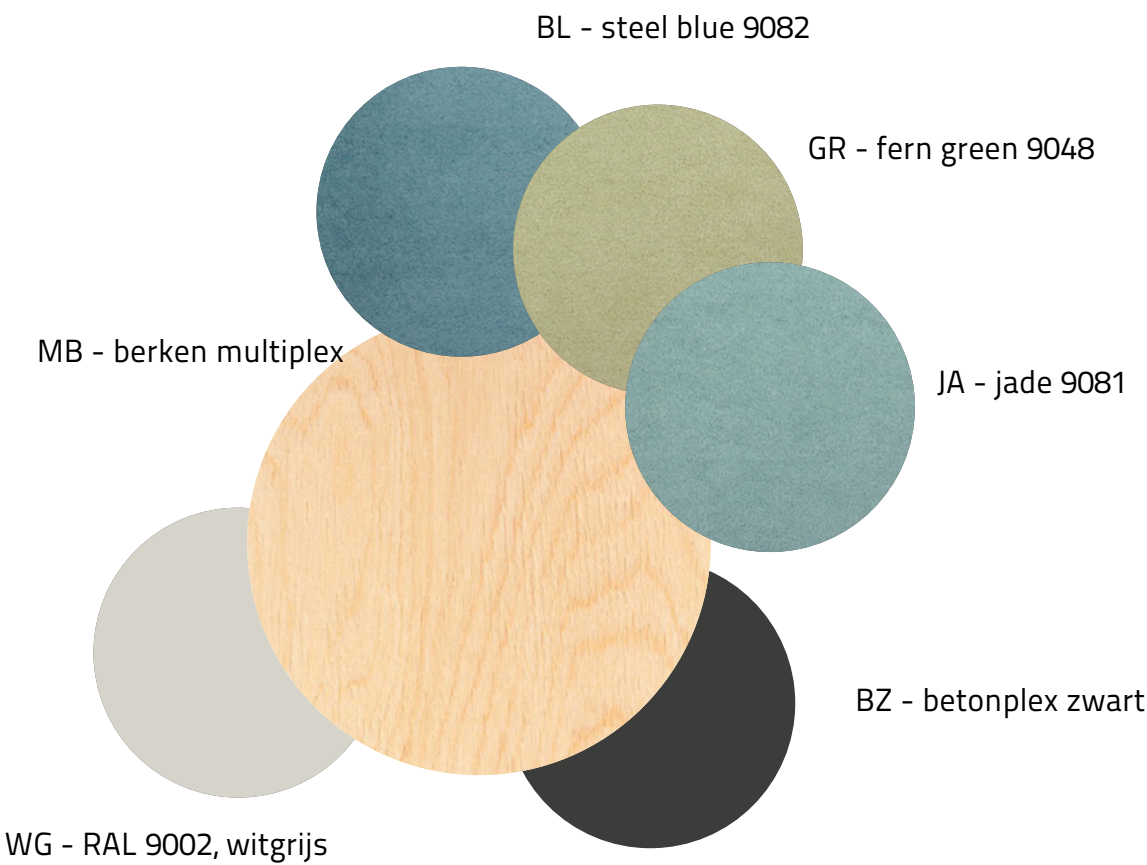


HOEKBANK



LEESBANKEN

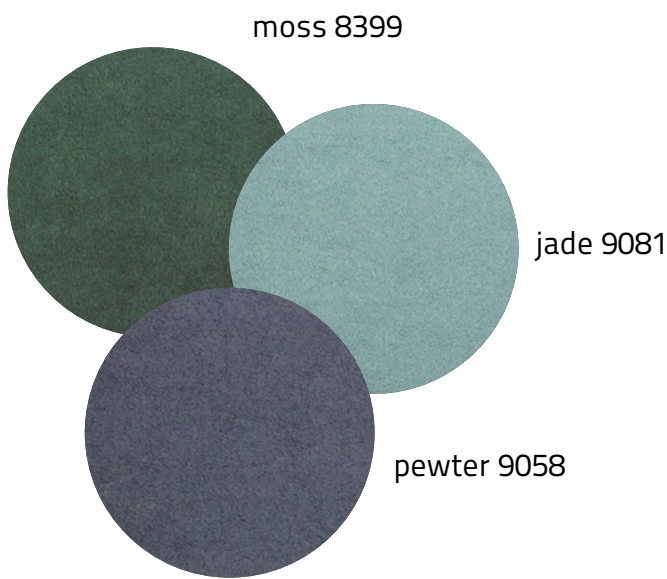

BOEKENKASTEN

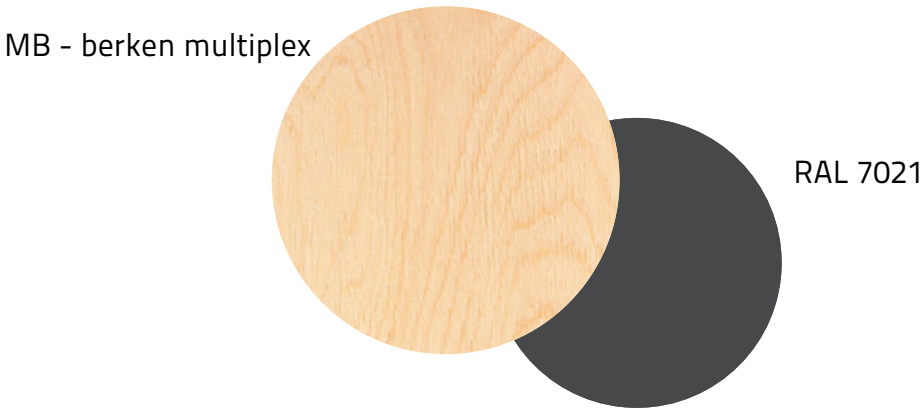

MATERIALEN

STOELEN EN (BAR)KRUKKEN

HA - antraciet

HN - berken

SA - RAL 7021, antraciet

AFSCHEIDINGEN

plaatmateriaal gelakt in kleur NCS 3005 B80G

kartonnen kokers

TAFELS

SA - RAL 7021, antraciet

BZ - HPL R55064, zeepijnboom

BW - HPL U11500, witgrijs

MATERIALEN

KIJK HIER VOOR EEN ANIMATIE VAN DE LOOK & FEEL VAN DE ONDERBOUW

Grote dingen onderscheiden zich door kleinigheden

Laotse



KEK dnl | vormgevers - bno

carmelweg 13
6564 ah heilig landstichting
t +31(0)24 324 59 90
f +31(0)24 324 59 91
e info@kekdn.nl
w www.kekdn.nl