


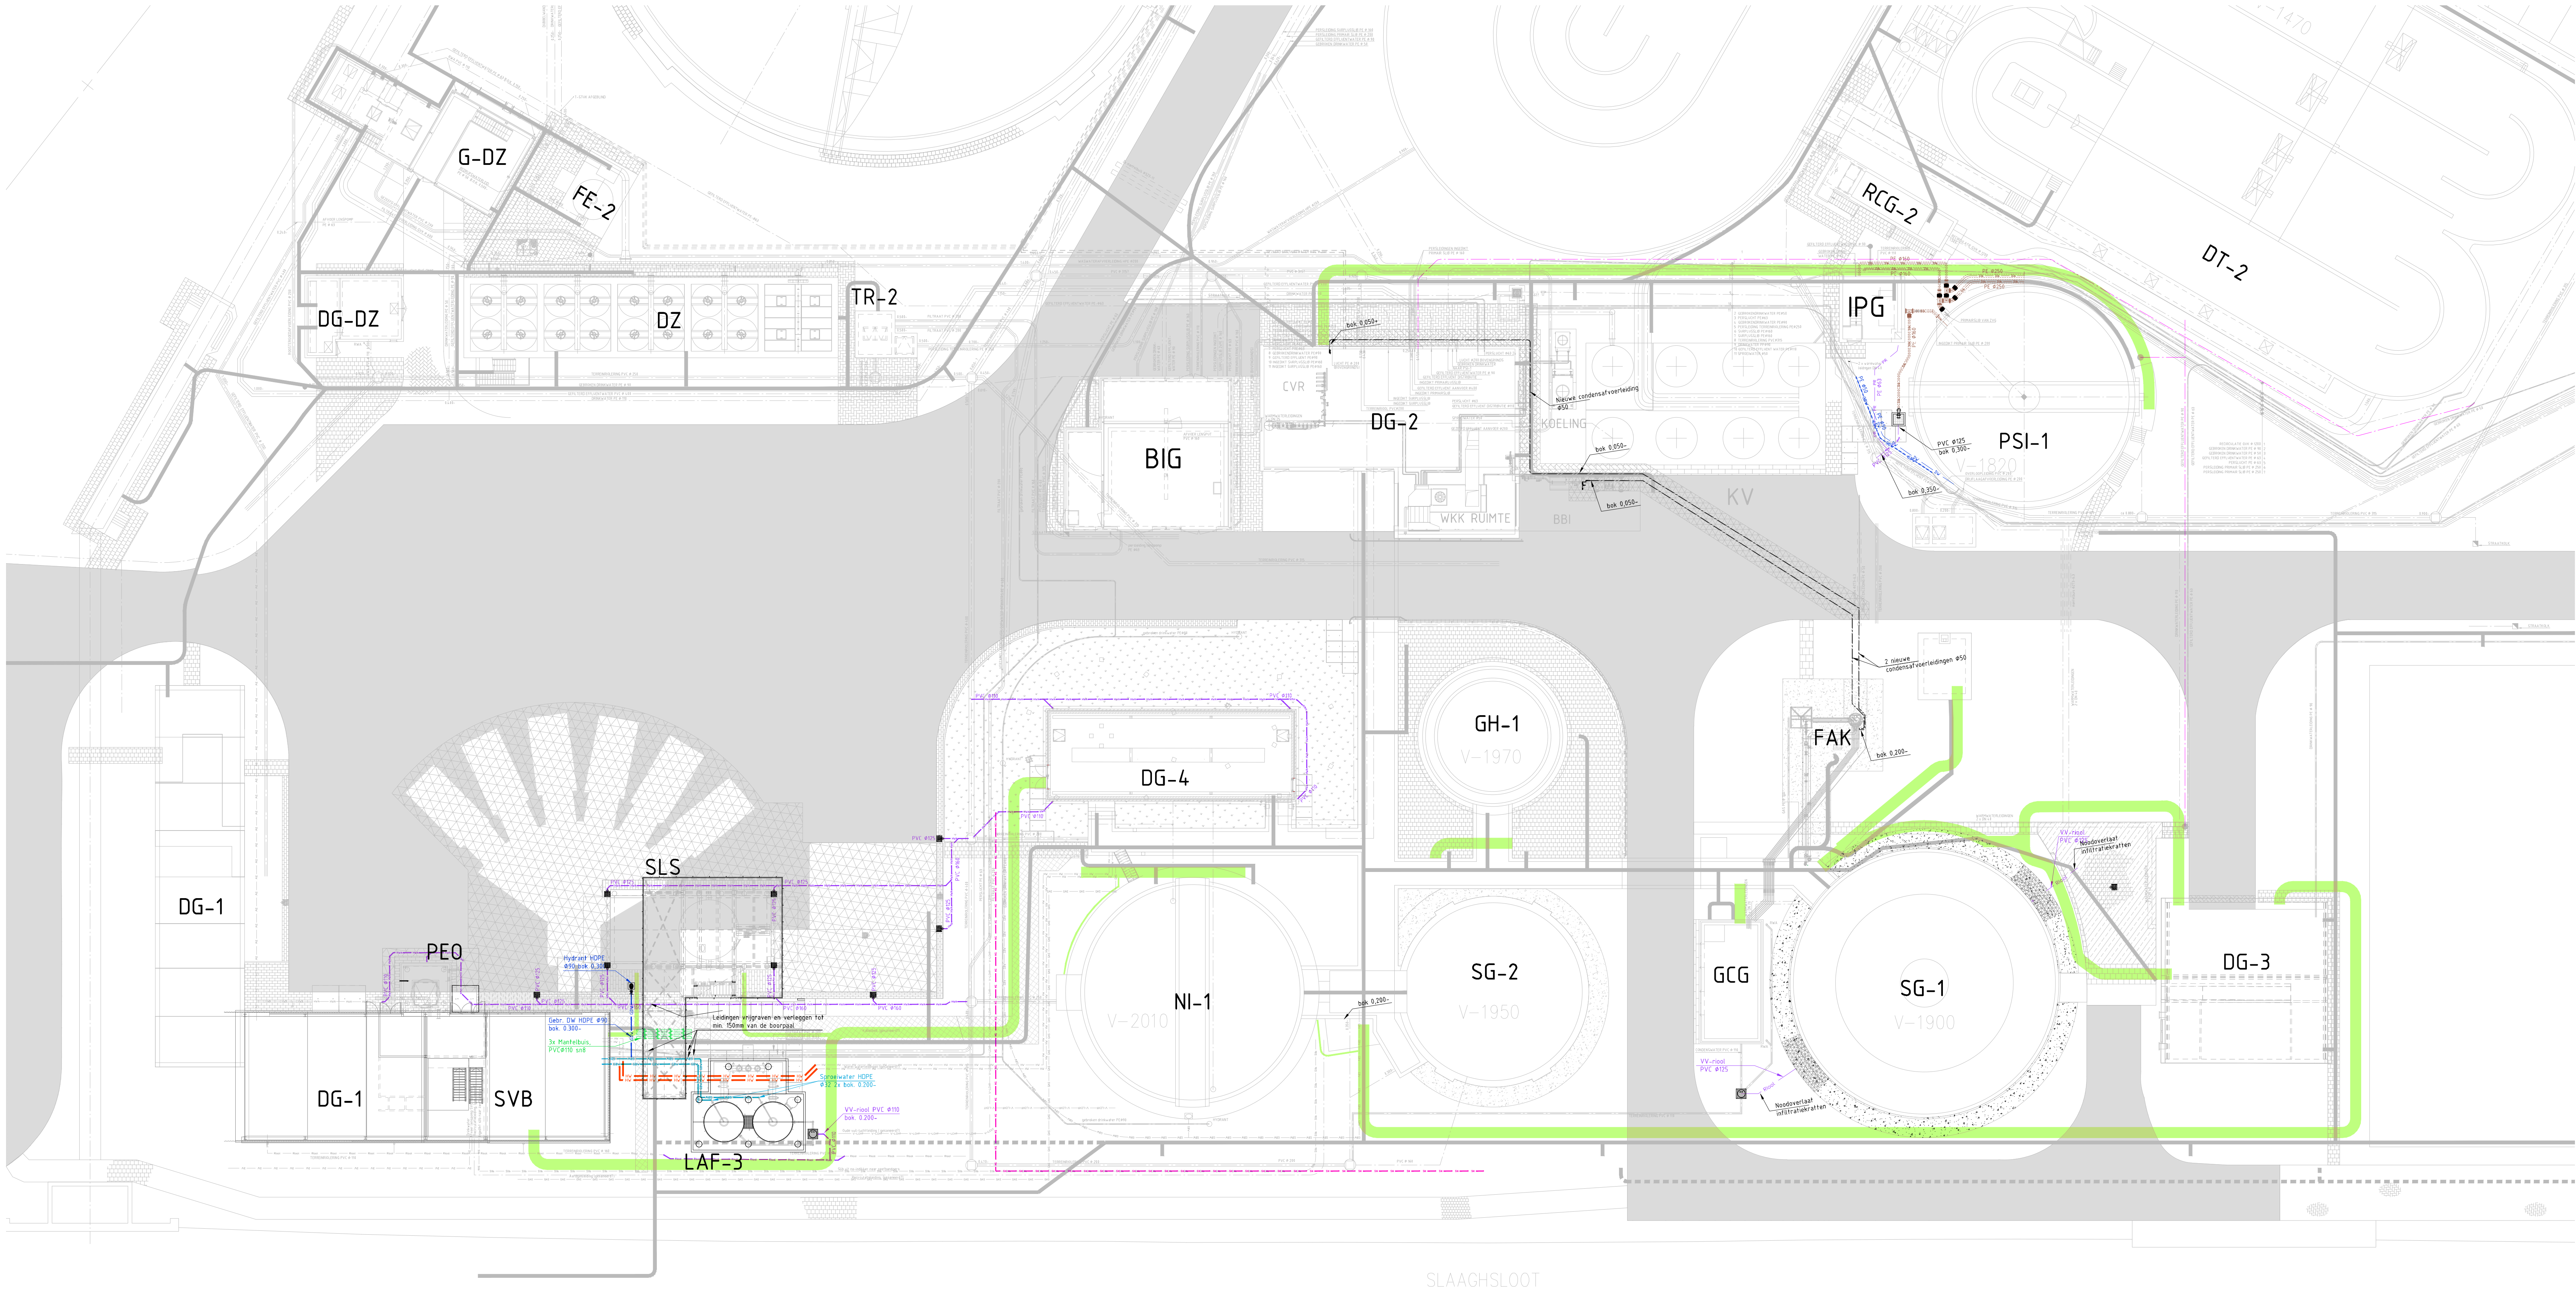

SLAAGHSLOOT

VERKLARING

AG	AANVOERGEMAAL
AN	ANAEROBE TANK
BIG	BANDINDIKERGEBOUW
BT	BELUCHTINGSTANK
DA	DRIJFLAAGAFVOERPUT
DG-1	DIENSTGEBOUW-1
DG-2	DIENSTGEBOUW-2
DG-3	DIENSTGEBOUW-3
DG-4	DIENSTGEBOUW-4
DG-DZ	DIENSTGEBOUW DZ
DT	DENITRIFICATETANK
DZ	DENITRIFIERENDE ZANDFILTERS
FAK	GASFAKKEL-NIEUW
FE-1	IJZERCHLORIDETANK-1
FE-2	IJZERCHLORIDETANK-2
GCG	GASCOMPRESSORGEBOUW
G-DZ	GEMAAL DZ
GH	GASHOUDER
IPG	INGEDIKT PRIMAIR SLIBGEMAAL
KRN	SCHAKELRUIMTE
LAF-1	LAVAFILTER-1
LAF-2	LAVAFILTER-2
LAF-3	LAVAFILTER-3
NI-1	NA INDIKKER-1
NT	NABEZINKTANK
PEO	POLY-ELEKTROLYT OPSLAG
PSG	PRIMAIRSLIBGEMAAL
PSI	PRIMAIR SLIBINDIKKER
RCG	RECIRCULATIEGEMAAL
RG	ROOSTERGOEDGEBOUW
RS	RETOURSLIBGEMAAL
SE	SELECTOR
SG	SLIBGISTINGSTANK
SLS	SLIBSILO
SVB	SLIBVERWERKINGSGEBOUW
TR-1	TERREINRIOLINGSGEMAAL-1
TR-2	TERREINRIOLINGSGEMAAL-2
TIS	TRAFOINKOOPSTATION
VT	VOORBEZINKTANK
ZVG	ZANDVANGGEBOUW

TEKENING NR

122110.1.2081

122110.1.2121

122110.1.2131

122110.1.2141


122110.1.2112

LEGENDA

	Nieuwe leiding primair slib
	Nieuwe leiding ingedikt primair slib
	Nieuwe leiding gefilterd bedrijfswater
	Nieuwe hydrant
	Nieuwe leiding gebroken drinkwater
	Nieuwe leiding gefilterd bedrijfswater
	Nieuwe leiding HWA-afvoer
	Nieuwe leiding vrijerval riool
	Nieuwe leiding vrijerval met straatkolk
	Nieuwe Heetwaterleiding
	Nieuwe kabel
	Nieuwe nieuw kabeltracé
	Nieuwe lichtmast
	Nieuwe leiding voor werktuigbouwtoepassing
	Onzeker over ligging van leiding
	Mantelbuis

OPMERKINGEN

Maatvoering in millimeters.
Hoogtematen in meters t.o.v. NAP.
Alle maten in het werk te controleren.
Positie van oude bouwwerken en groenvoorzieningen kan afwijken t.o.v. de tekening.
0 5m 10m
SCHAAL 1:200

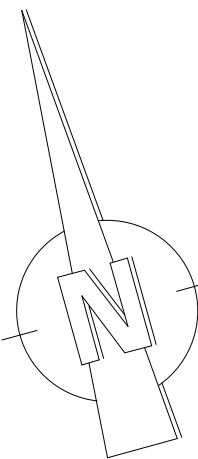

HOOGHEEMRAADSCHAP VAN RIJNLAND
LEIDEN NOORD – RENOVATIE SLIBGISTING

Bestek
Terreinrichting en verhardingen
Nieuwe Kabels en leidingen

Witteveen **Bos**

Postbus 233
7400 AE Deventer
Telefoon: 0570 69 70 11
Telefax: 0570 69 73 44

Getekend H. Riesthuis
Gecontroleerd Marco van Rijn
Goedgekeurd Marc Vermeer
Datum 29-01-2021

Schaal 1:200
122110.1.3006
Formaat A1 verl 1189x595

CAD Tek: P:\2021\2021\Nieuw\1.3006\1.3006-3006_Tekening en tekeningetek