




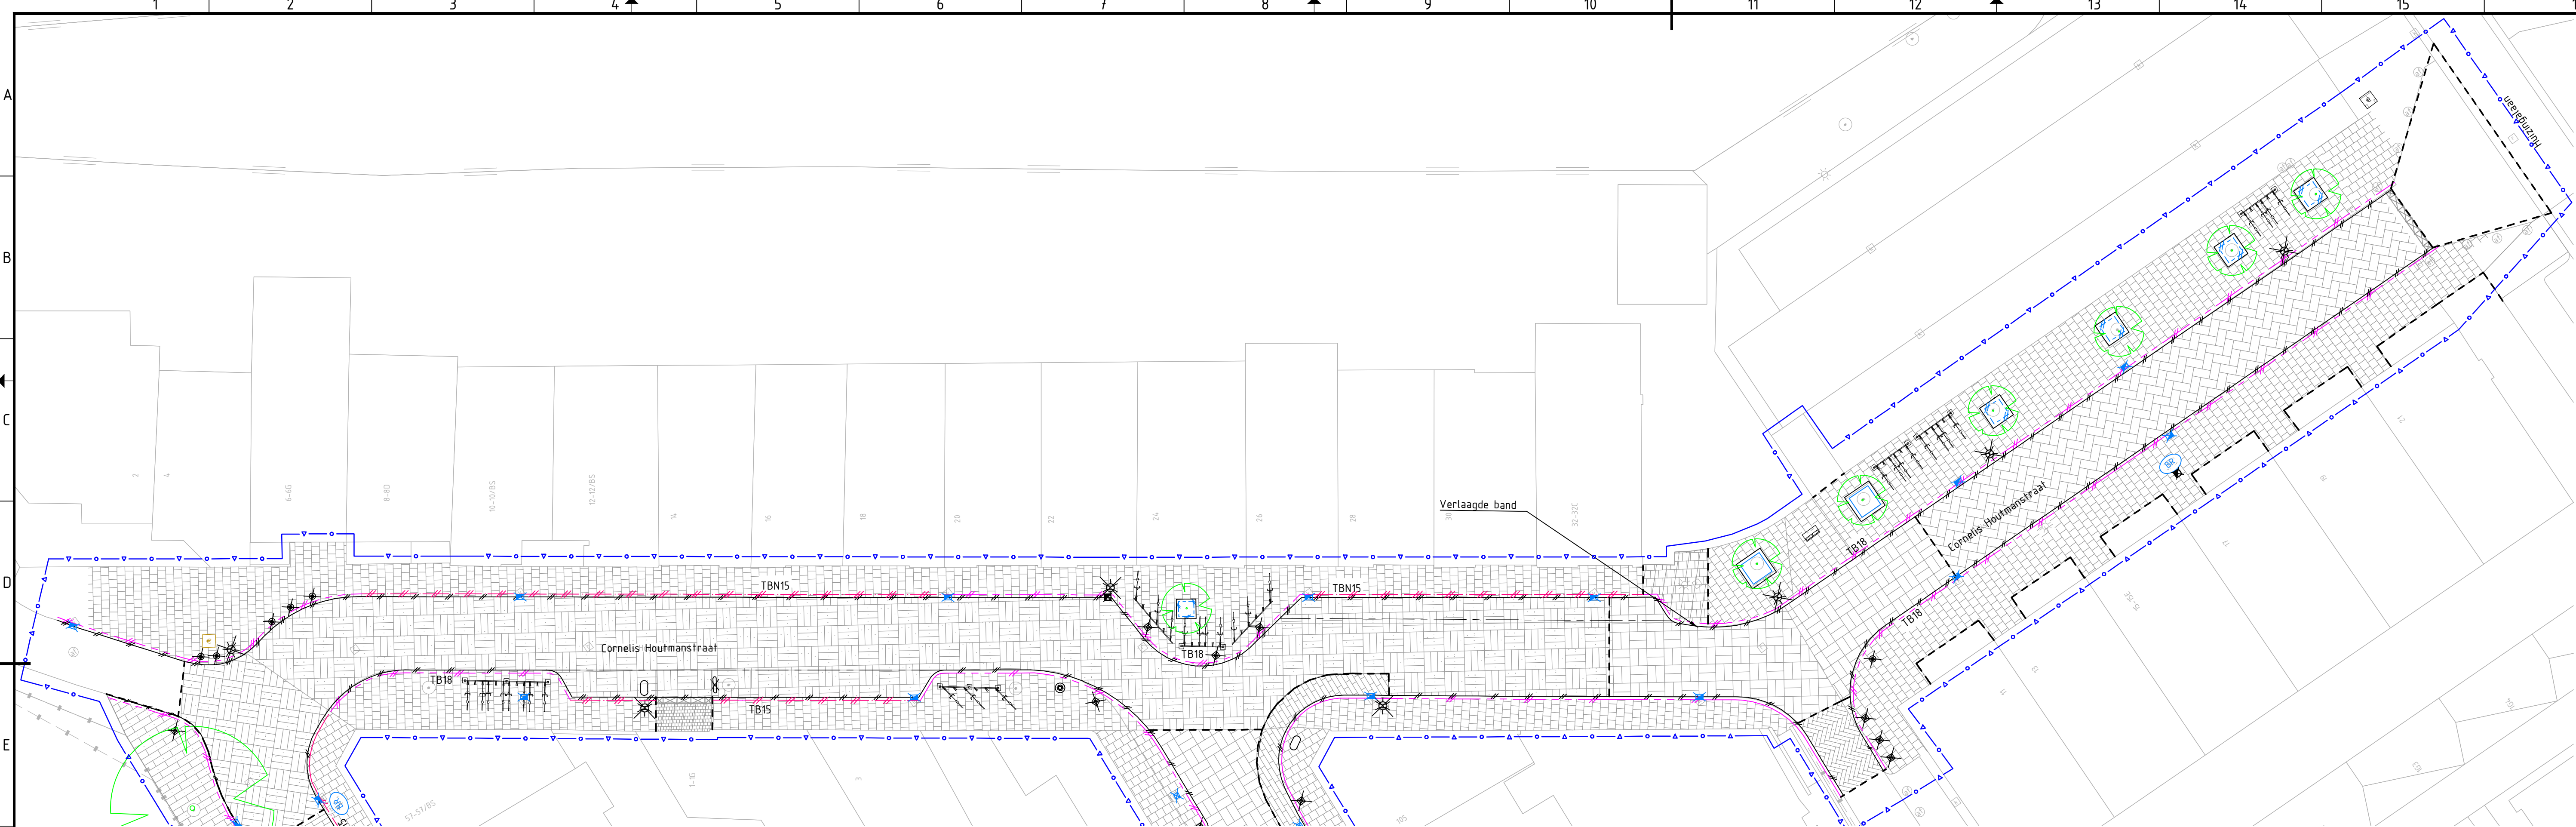


- Legenda**
- Werkgrens
 - Materiaalgrens
 - Zaaglijn asfalt
 - Parkeermarkering bestaande uit betonstraatsteen, wit, kei formaat
 - Opbreken opsluitband 8/20 beton
 - Opbreken trottoirband 18/20x25 beton
 - Opbreken inritten naar opritten:
 - verlaagde trottoirband 18/20x25 beton
 - 2x verloopband 18/20x25 beton
 - Opbreken trottoirband 15/17x25 natuursteen
 - Opbreken inritten naar opritten:
 - verlaagde trottoirband 15/17x25 natuursteen
 - 2x verloopband 15/17x25 natuursteen
 - Opbreken rijbaan, asfaltverharding
 - Opbreken rijbaan/parkeervak, SBS waalformaat keperverband
 - Opbreken parkeervak/verhoging, SBS waalformaat halfsteensverband
 - Opbreken SBS waalformaat, blokverband
 - Opbreken SBS kei formaat, elleboogverband
 - Opbreken rijbaan, BSS kei formaat keperverband
 - Opbreken rijbaan, BSS kei formaat blokverband
 - Opbreken trottoir, betontegels 300x300 halfsteensverband
 - Opbreken oprit of uitrit bestaande uit tegels 15x15x8
 - Opbreken oprit of uitrit bestaande uit tegels 30x30x8
 - Opbreken oprit bestaande uit BSS kei formaat halfsteensverband
 - Opbreken fietsstrook bestaande uit BSS kei formaat stromenverband
 - Opbreken drempel met taludmarkering BBS, KF, kleur antraciet en wit
 - Opbreken drempel met taludmarkering voorzien van plateaudrempels lengte 250cm breedte 100 cm
 - Verwijderen inritblokken 18/20x25 beton
 - Opbreken molgoot, 6/7 strekken SBS wf, halfsteensverband
 - Opbreken boomgat in straatwerk voorzien van 8/20 opsluitband
 - Verwijderen stootblok 15x15
 - Verwijderen jumboblok
 - Verwijderen blindegeleidegels 300x300x80
 - Verwijderen lichtmast, door derden
 - Verwijderen paaltjes kunststof
 - Verwijderen paaltjes staal
 - Handhaven zitbanken
 - Verwijderen zitbanken
 - Verplaatsen fietsstromels, door derden
 - Hergebruiken fietsenrek
 - Handhaven hekwerk
 - Verwijderen plantenbak
 - Handhaven tafeltennistafel
 - Handhaven priegel
 - Handhaven afvalbak, door derden
 - Handhaven brievenbus, door derden
 - Verwijderen bestaande trottoirkolk
 - Verwijderen bestaande straatkolk
 - Handhaven bluswaterpunten brandweer
 - Handhaven waterputten
 - Handhaven gasputten
 - Handhaven put warmtenet
 - Te handhaven parkeerautomaten
 - Verplaatsen parkeerautomaat door derden
 - Te verplaatsen laadpaal door derden
 - Handhaven bestaande boom
 - Verwijderen bestaande boom, door derden
 - Verwijderen begroeiing

VIEW 2
SCHAAL 1 : 200

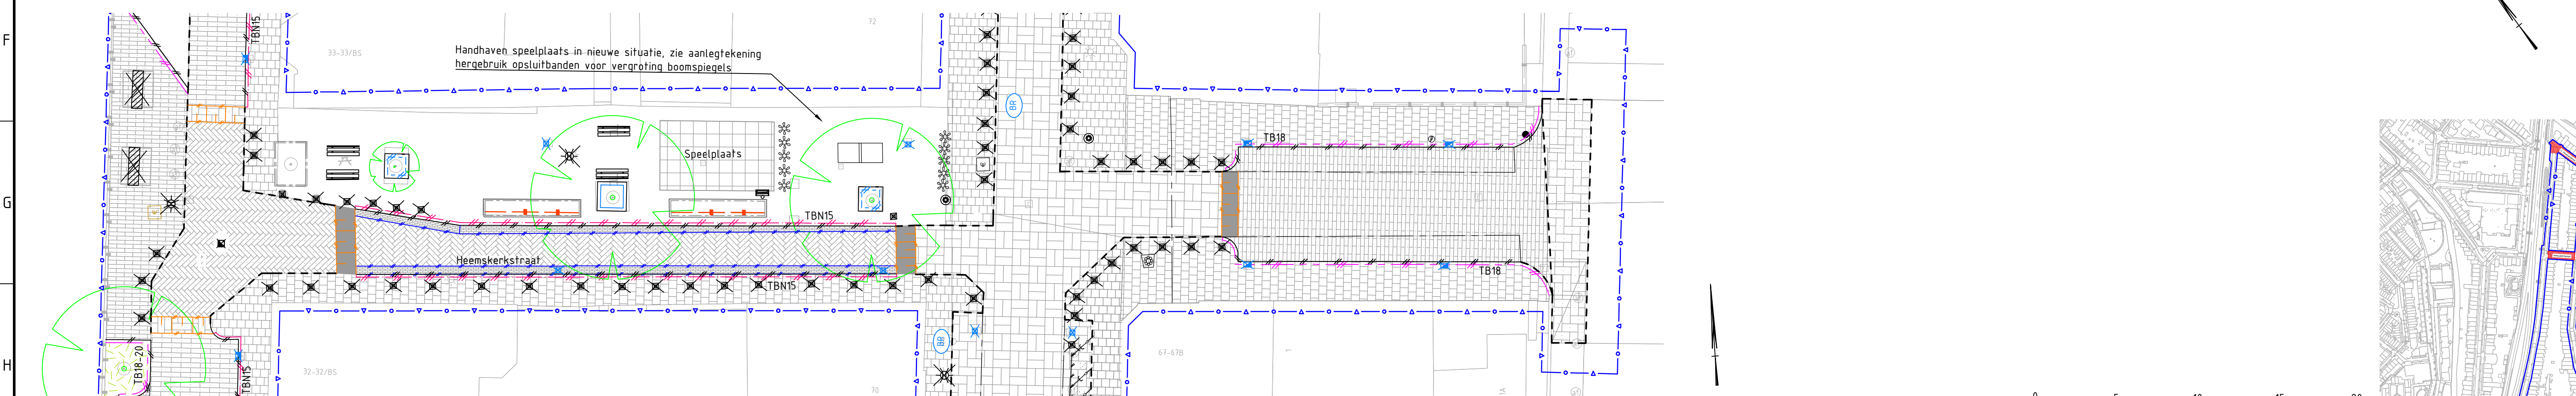

VIEW 2
SCHAAL 1 : 200

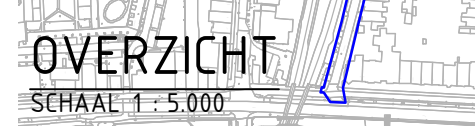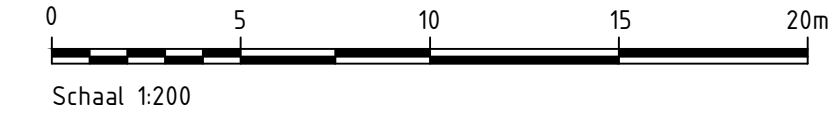

Opmerkingen

- Maten in meters tenzij anders aangegeven
- Hoogtemaatvoering in meters t.o.v. NAP
- Hoeken aangegeven in graden
- Coördinaten in meters t.o.v. rijksdriehoekenstelsel

Stadsbedrijven

Stadsingenieurs

Gemeente Utrecht

Opdrachtgever: Gemeente Utrecht

Project: Waterproof Zeeheldenbuurt bovengr. inrichting

Onderdeel: Opbreketekening Zeeheldenbuurt Oost Heemkerkstraat + Cornelis Houtmanstraat

Status: Definitief	Fase: Bestek Ontwerp	Behoort bij:	Schaal: 1:200
Opsteller: J. Swart	Goedgekeurd en vrijgegeven: R. de Jong	Paraaf:	Datum: 22-07-2021
Projectnummer: 14.1.1130	Tekeningnummer: 1130.Opbr.040-03	Bladnummer: 3	Aantal bladen: 6
Auteursrechten voorbehouden		Documentnr:	Wijziging: A0
Bestandsnaam: BH8392-1E-B0-2101-Opbrek Zeeheldenbuurt Oost-00.dwg		Plotdatum: 22-07-2021	