



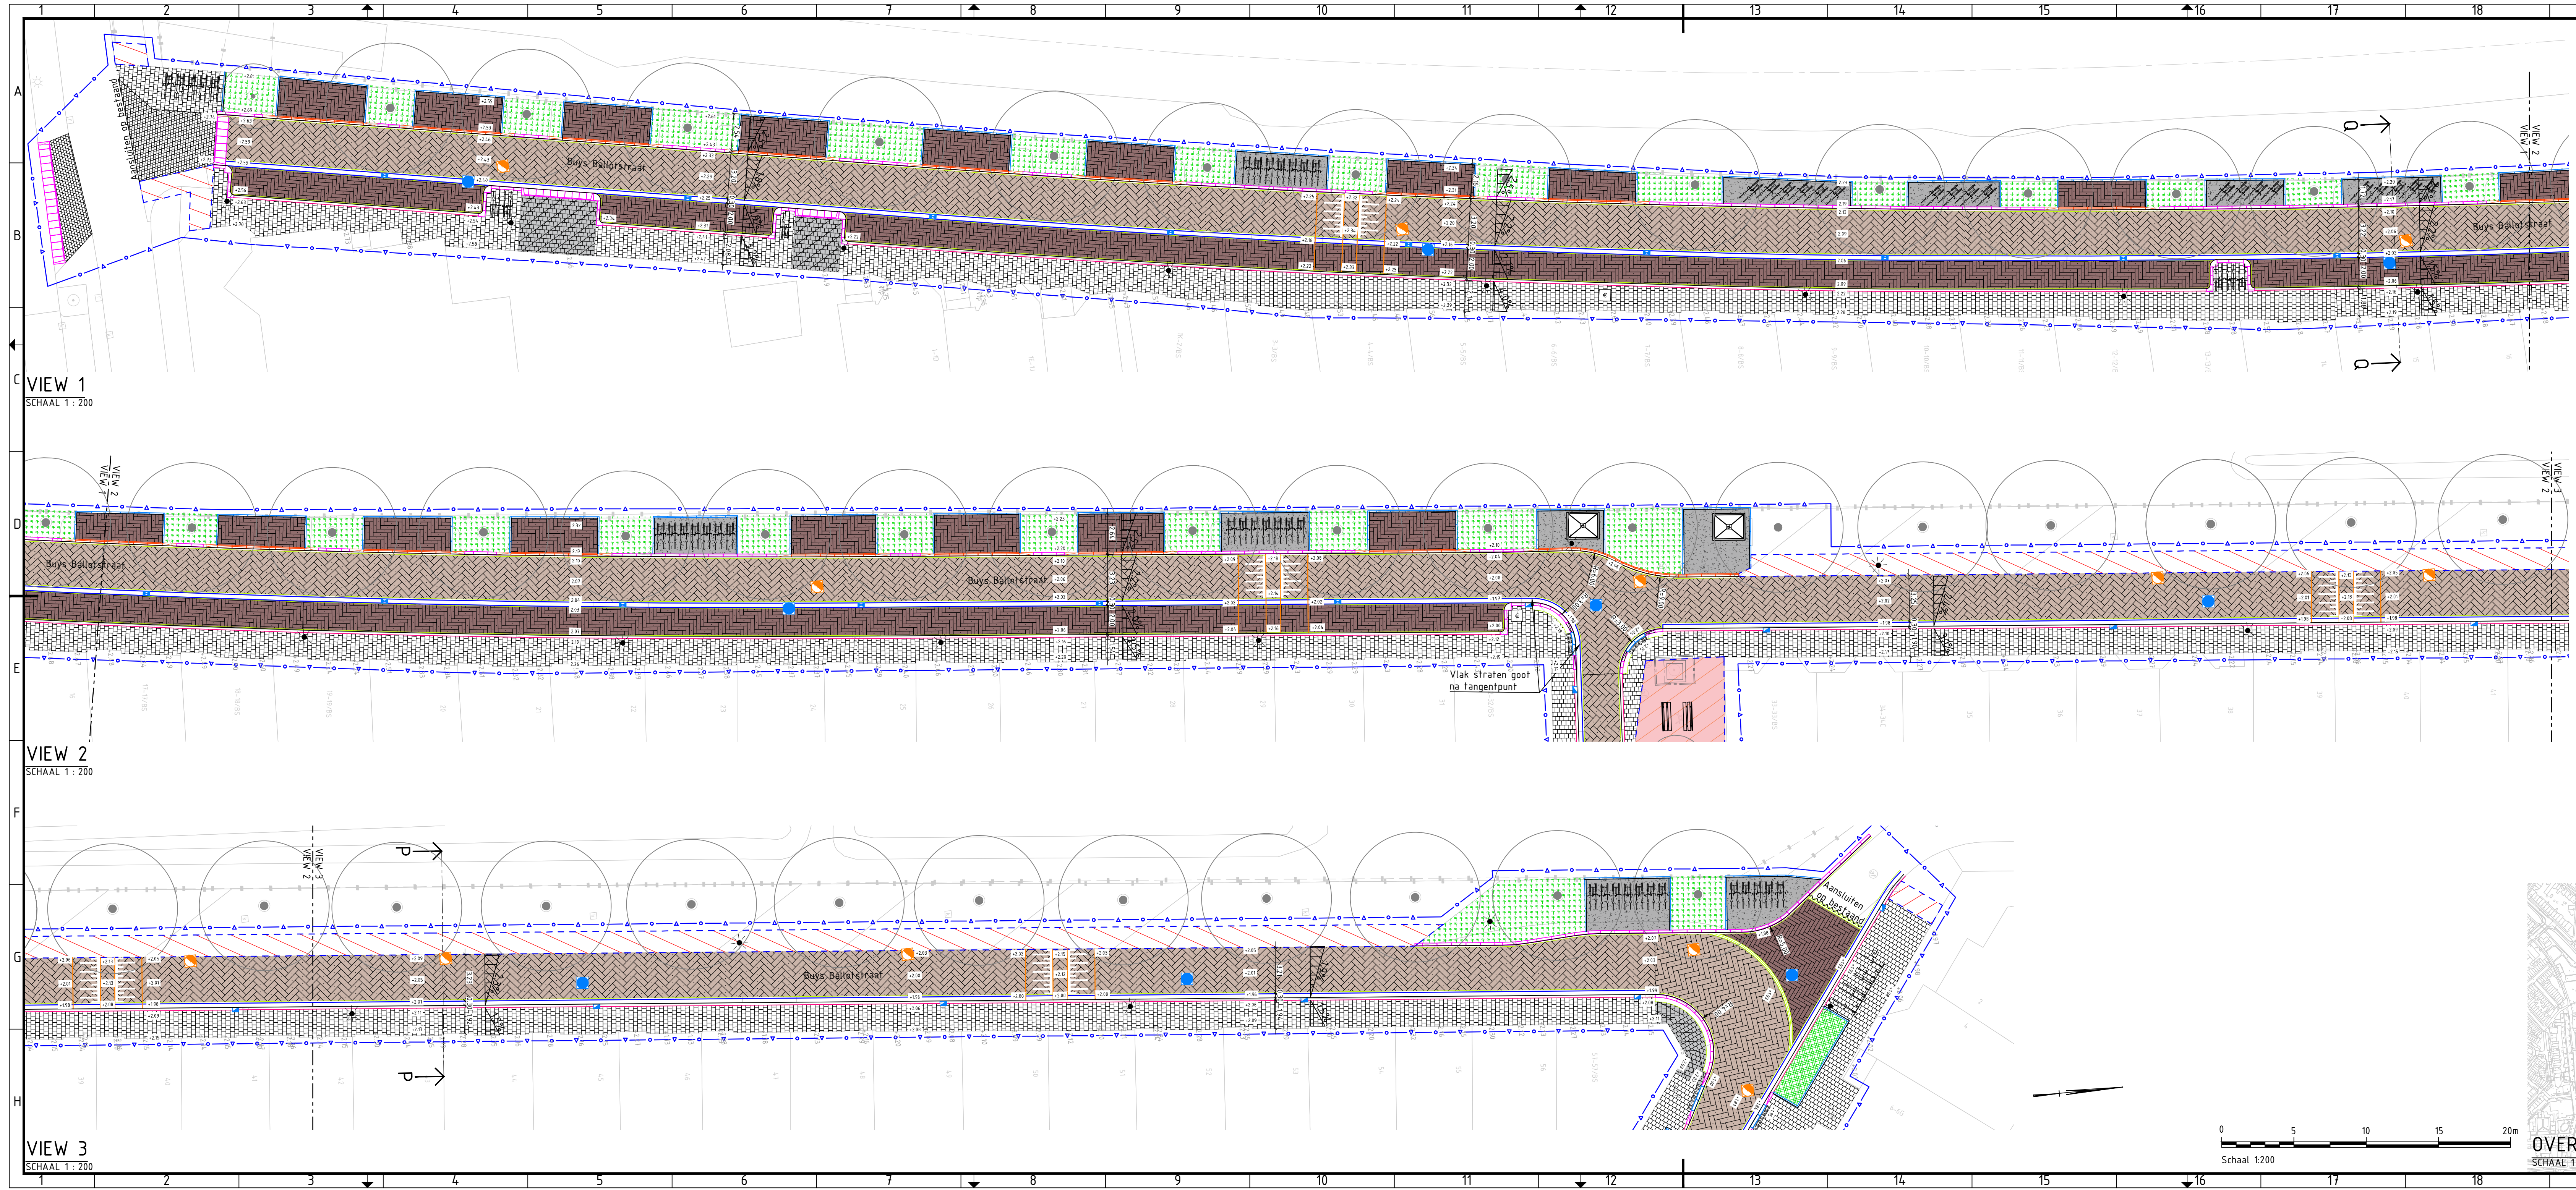

LEGENDA	
Bovengrondse inrichting	
Projectgrens	
Materiaalgrens	
Rijbaan: gebakken klinkers	
Poortstraat mix, Maronne/Ardeche	
Verhouding: 69/31	
Dikformaat, keperverband	
Parkeren: gebakken klinkers (hergebruikt)	
Waalformaat, elleboogverband	
Trottoirs: betonnen trottoirtegels	
30x30x4,5 cm, halfsteensverband	
Langs langspareervakken 1 strek 30x30x7 cm	
Inritten / trottoirs: betonnen trottoirtegels	
30x30x7 cm, halfsteensverband	
Inritten: betonnen trottoirtegels	
20x20x8 cm, halfsteensverband	
Herstraten bestaande verharding	
Betreft: aansluitingen	
Herstraten waar nodig	
Betreft: plein Heemskerkstraat	
Groenvulling: Geschoren haag	
Hoogte: 0,60 m, soorten:	
Ac: Acer campestre	
Ch: Crataegus monogyna	
Lv: Ligustrum vulgare	
Groenvulling: Sierheesters	
Rhododendron e.a. (n.f.b.)	
Halfverharding: Stabilizer	
Hansa Mix (donkergrijs)	
Trottoirband 18/20x25 cm, kleur grijs	
Opstuitband 20x25 cm, kleur grijs	
Opstuitband 10x20 cm, kleur grijs	
Gelideband 7/20x25 cm, kleur grijs	
Natuurstenen band ca. 15/17x25 cm	
Kleur grijs, hergebruikt	
Molgoot, 3 strekken, SBS Keiformaat	
Poortstraat mix, Maronne/Ardeche 69/31	
Streklag gebakken klinkers	
Wortelscherm, Greenmax Treeroof Guiding	
Type: TRG105	
Grondverbetering t.b.v. nieuwe bomen	
Bomenzand en bomengranulaat	
16 m3 bij tweede grootte bomen	
25 m3 bij eerste grootte bomen	
Zaaglijn, aansluiting op bestaande	
asfaltverharding	
Inritverloopband 15/20x25 cm naar 20x13	
Kleur grijs, in rechtstand, middenstuk	
verlaagde band 20x13	
Verloopband 18/20x25 cm > TB 5/20x20 cm	
Kleur grijs, t.b.v. invalideinritten	
Verloopband 18/20x25 cm > GB 5/20x18 cm	
Kleur grijs	
Drempel, zie detail 1 HOR	
Lengte 4,80 m, hoogte 0,12 m	
Noppentegel 30x30 cm, kleur wit	
Enkele rij 5 st. in bochten	
Dubbele rij 6 st. in rechtstanden, tenzij anders	
aangegeven op tekening	
Hoekstuk 20x4,5 cm, rond 50 cm	
Kleur grijs, beton	
Inritelementen 18/20 16x50x50 cm	
Links, midden en rechts	
Kleur grijs, beton	
Inritelementen 18/20 18x80x50 cm	
Links, midden en rechts	
Kleur grijs, beton	
Stootband vlak/rond 100x20 cm	
Kleur grijs, beton	
Parkeeraufmaat	
Verplaatsen door derden	
Brievenbus	
Verplaatsen	
Laadpaal	
Verplaatsen door derden	
Lichtmast	
Verplaatsen door derden	
HWA inspectieput, op hoogte brengen	
VWA inspectie put, op hoogte brengen	
Trottoirkolk	
TRK-4719-1100-ES	
Straatkolk	
STR-9737-100-ES	
Trottoirkolk	
Bestaand	
Straatkolk	
Bestaand	
Bestaande boom	
Handhaven	
Nieuwe boom	
PS: Prunus 'Spire'	
ST: Sorbus x thuringiaca	
Te verplaatsen boom	
Fietsenrek, Tulip, kleur zwart. (deels hergebruikt)	
Haaks en schuin, 2 per rek	
Fietsenrek, DSB-rek, kleur zwart. (hergebruikt)	
H.O.H. afstand: 75 cm	

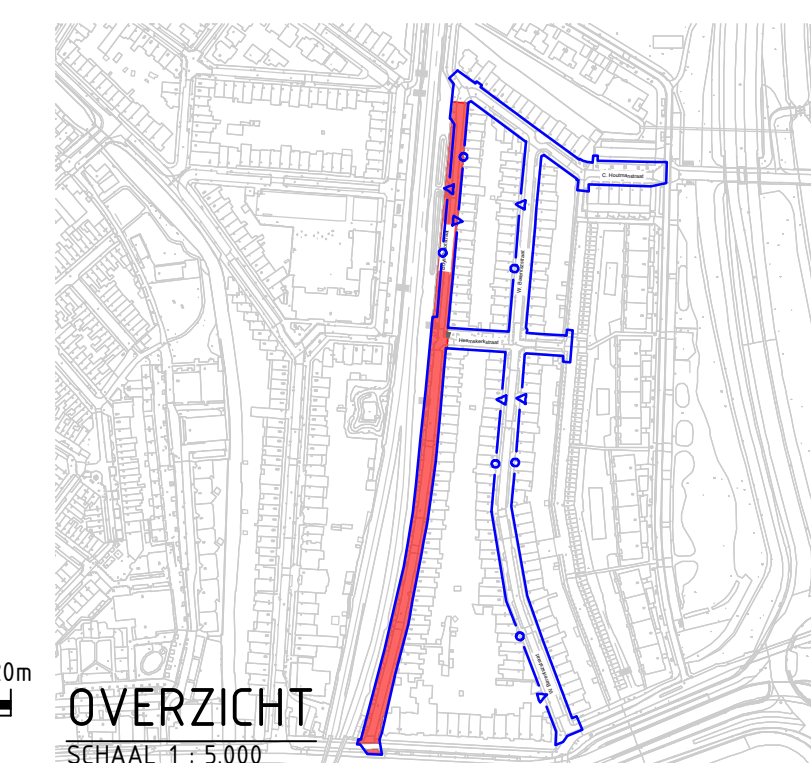

 Stadsbedrijven		Stadsingenieurs	
Opdrachtgever: Gemeente Utrecht		Bezoekadres: Stadsplan 1, 3503 RJ Utrecht	
Project: Waterproof Zeeheldenbuurt bovengr. inrichting		Postadres: Postbus 4375, 3503 RJ Utrecht	
Onderdeel: Bestekontwerp Zeeheldenbuurt Oost Buys Ballotstraat		Telefoon: 030 - 286 4323	
Status: Definitief	Fase: BO	Behoort bij:	Schaal: 1:200
Opsteller: A. Ankersmit	Goedgekeurd en vrijgegeven: R. de Jong	Paraaf:	Datum: 22-07-2021
Projectnummer: 141.1130	Tekeningnummer: 1130.Verh.04.0-02	Bladnummer: 2	Formaat: A2 verlengd
Auteursrechten voorbehouden		Aantal bladen: 6	Wijziging: -
Bestandsnaam: BHS92-TE-BO-2201-Ontwerp Zeeheldenbuurt Oost.dwg		Documentnr:	Plotdatum: 22-07-2021

Figure: C:\Users\BHS92\Documents\Zeeheldenbuurt Oost.dwg (22-07-2021) Ontwerp Zeeheldenbuurt Oost.dwg