
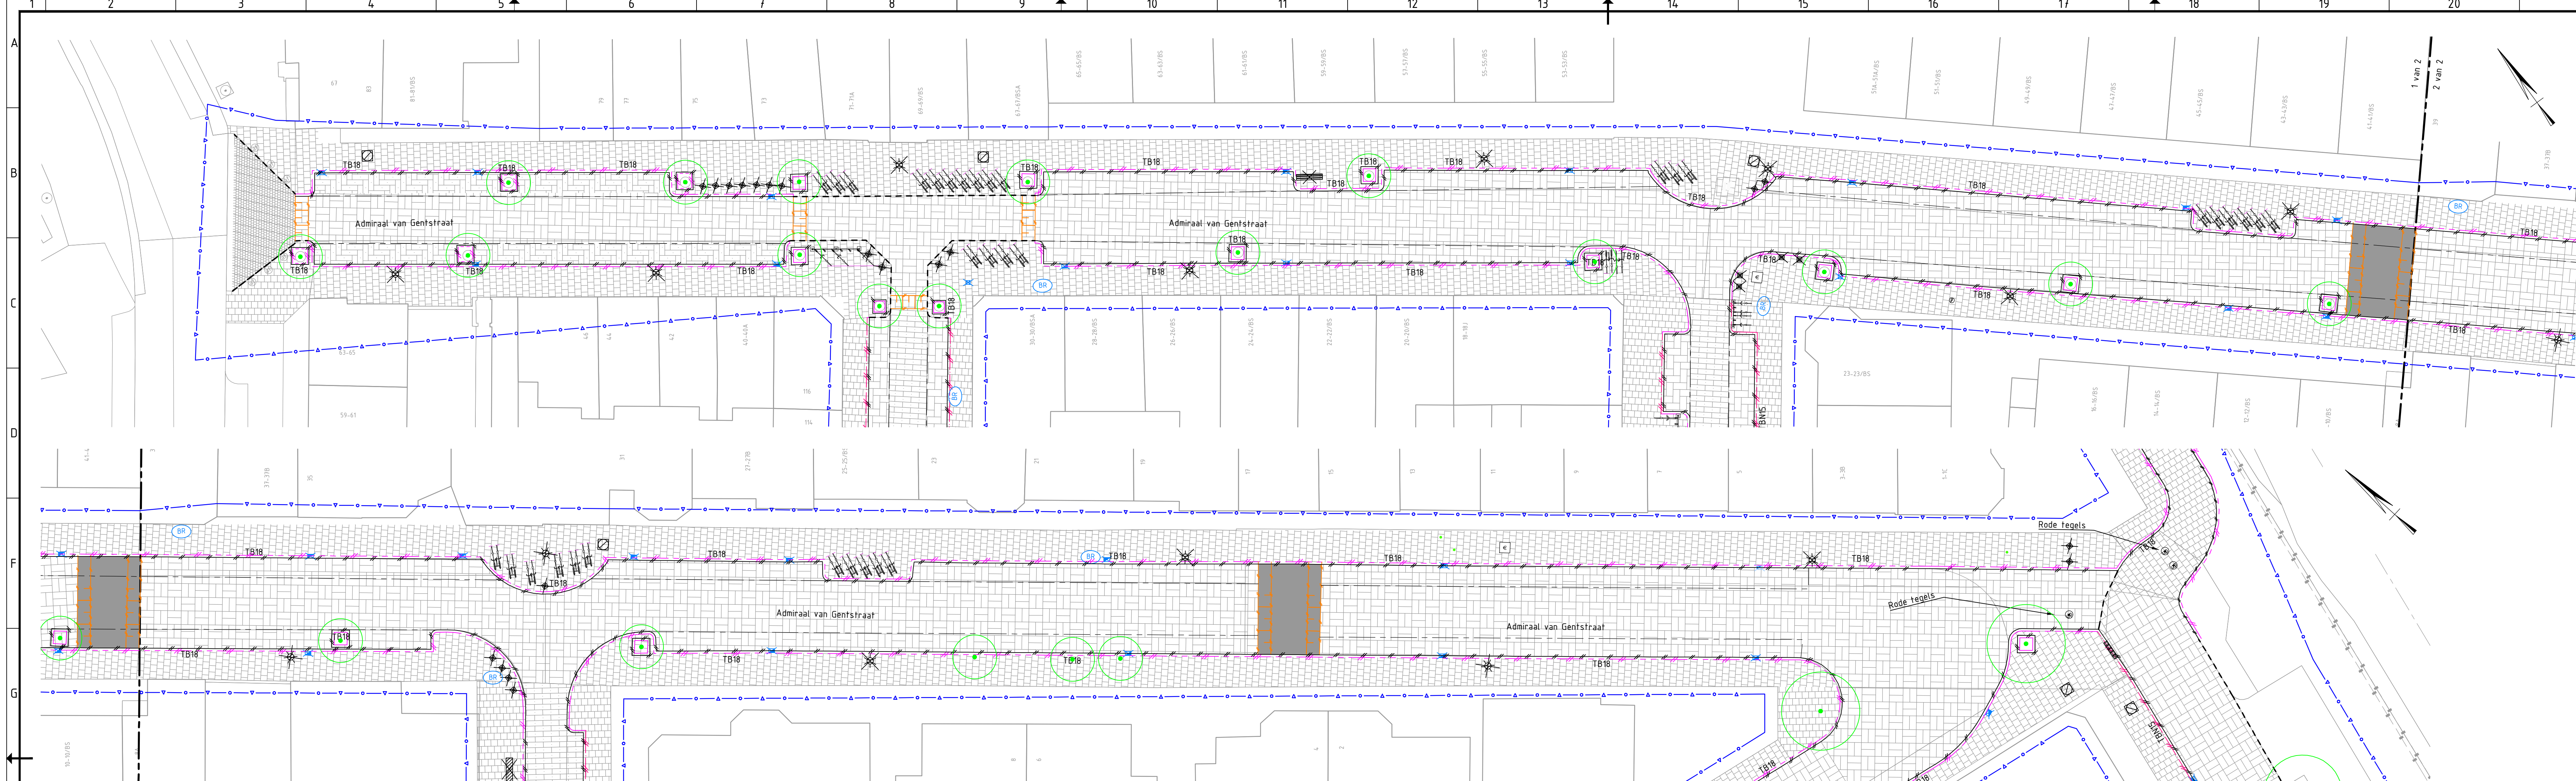


OVERZICHT
SCHAAL 1: 200

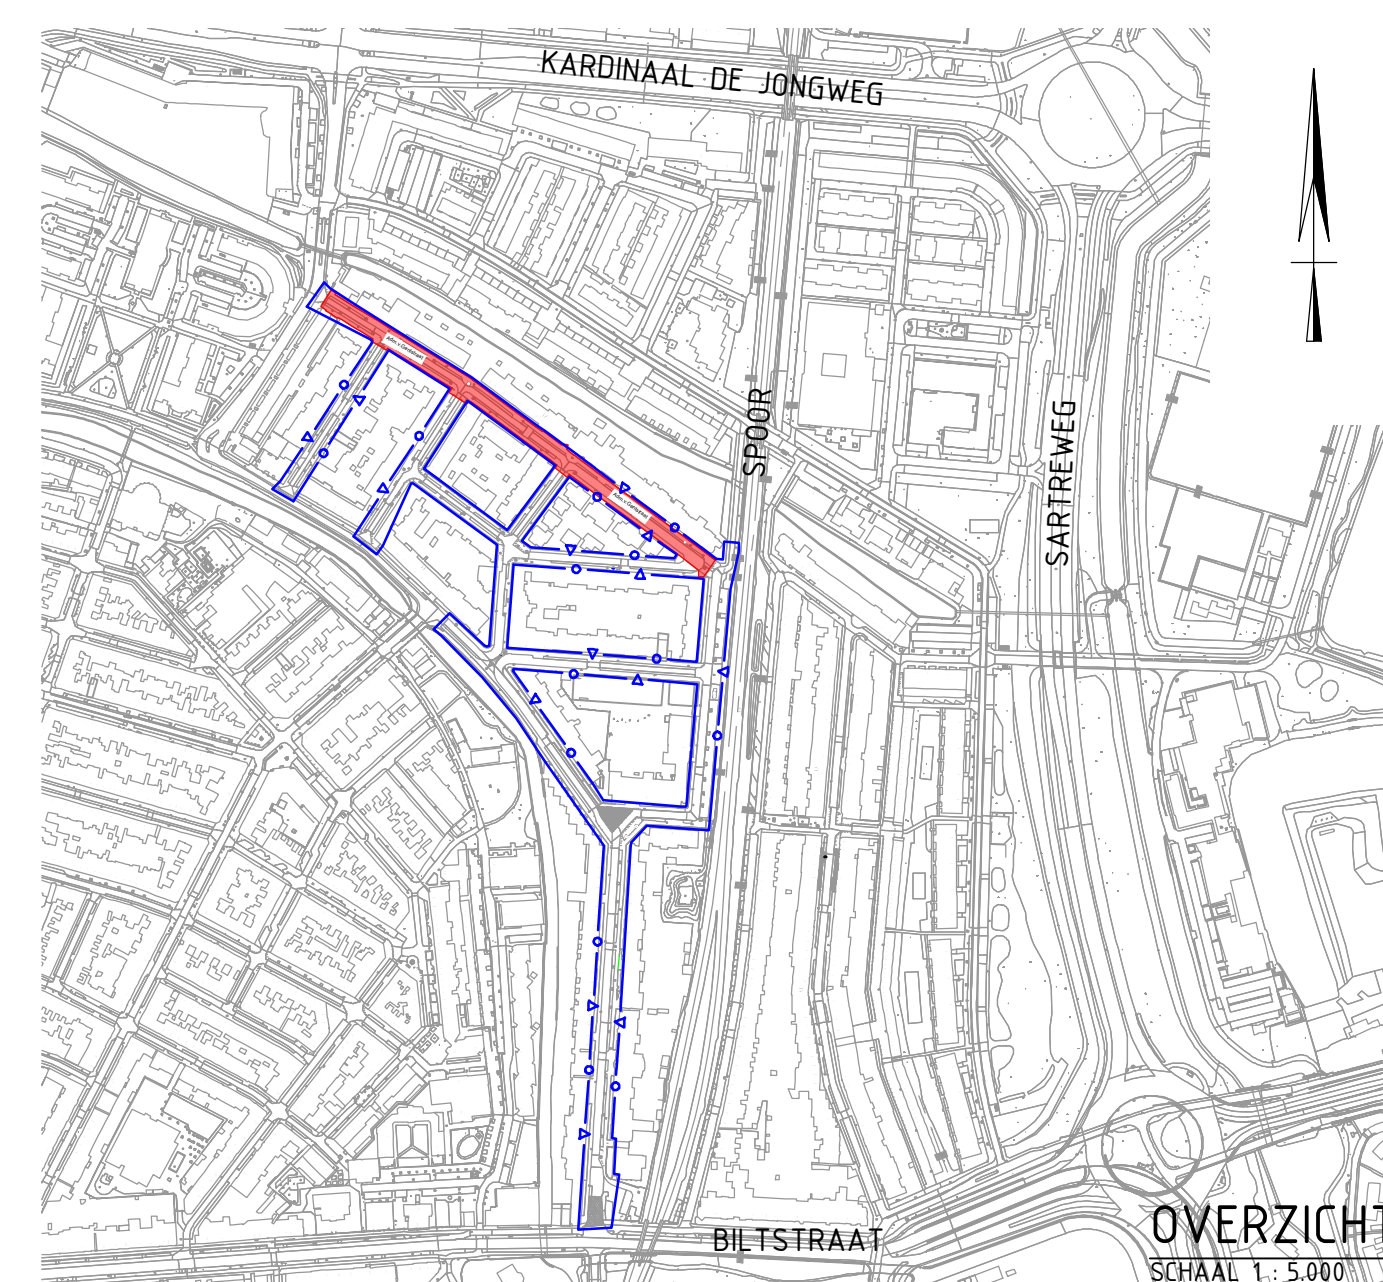

Legenda

- Werkgrens
- Materiaalgrens
- Parkeermarkering bestaande uit betonstraatsteen, wit, keiformaat
- Opbreken opsluitband 8/20 beton
- Opbreken trottoirband 18/20x25 beton
- Opbreken inritten naar opritten:
 - verlaagde trottoirband 18/20x25 beton
 - 2x verloopband 18/20x25 beton
- Opbreken trottoirband 15/17x25 natuursteen
- Opbreken inritten naar opritten:
 - verlaagde trottoirband 15/17x25 natuursteen
 - 2x verloopband 15/17x25 natuursteen
- Handhaven trottoirband 15/17x25 natuursteen

- Opbreken drempel met taludmarkering BBS, KF, kleur antraciet en wit
- Opbreken drempel met taludmarkering voorzien van plateau drempels lengte 250cm breedte 100 cm
- Opbreken rijbaan, asfaltverharding
- Opbreken rijbaan/parkeervak, SBS waalformaat keperverband
- Opbreken parkeervak/verhoging, SBS waalformaat halfsteensverband
- Opbreken SBS waalformaat, blokverband
- Opbreken SBS keiformaat, elleboogverband
- Opbreken rijbaan, BSS keiformaat keperverband
- Opbreken rijbaan, BSS keiformaat blokverband
- Opbreken trottoir, betontegels 300x300 halfsteensverband
- Opbreken oprit of uitrit bestaande uit tegels 15x15x8
- Opbreken oprit of uitrit bestaande uit tegels 30x30x8
- Opbreken oprit bestaande uit BSS keiformaat halfsteensverband
- Opbreken fietsstrook bestaande uit BSS keiformaat stromenverband

- Verwijderen inritblokken 18/20x25 beton
- Opbreken molgoot, 6/7 strekken SBS wf, halfsteensverband
- Opbreken boomgat in straatwerk voorzien van 18/20 trottoirband
- Opbreken boomgat in straatwerk voorzien van 8/20 opsluitband
- Verwijderen stootband 15x15
- Verwijderen jumboblok
- Verwijderen blinde geleidetegels 300x300x80
- Verwijderen lichtmast, door derden
- Verwijderen paaltjes beton
- Verwijderen paaltjes kunststof
- Verwijderen paaltjes staal

- Verwijderen uitneembare paaltjes staal
- Handhaven zitbanken
- Verwijderen zitbanken
- Verwijderen fietsstommels, door derden
- Handhaven ondergrondse container
- Hergebruiken fietsparkeerplaatsen
- Verwijderen plantenbak
- Handhaven afvalbak, door derden
- Handhaven brievenbus, door derden
- Verwijderen bestaande trottoirkolk
- Verwijderen bestaande straatkolk

- Handhaven bluswaterpunten brandweer
- Handhaven waterputten
- Handhaven gasputten
- Handhaven put warmtenet
- Te handhaven parkeerautomaten
- Verplaatsen parkeerautomaat door derden
- Te verplaatsen oplaadpaal door derden
- Handhaven bestaande boom
- Verwijderen bestaande boom, door derden
- Verwijderen begroeiing

Opmerkingen
- Maten in meters tenzij anders aangegeven
- Hoogtemaatvoering in meters t.o.v. NAP
- Hoeken aangegeven in graden
- Coördinaten in meters t.o.v. rijsdriehoekenstelsel



Gemeente Utrecht



Stadsbedrijven



Stadsingenieurs

Opdrachtgever: **Gemeente Utrecht**

Project: **Waterproof Zeeheldenbuurt bovengr. inrichting**

Onderdeel: **Opbrektekening Zeeheldenbuurt West Adm. v. Gentsstraat**

Status: Definitief	T Fase: Bestek Ontwerp	Behoort bij:	Schaal: 1:200
Opsteller: J. Swart	Goedgekeurd en vrijgegeven: R. de Jong	Paraaf:	Datum: 22-07-2021
Projectnummer: 14.1.1130	Tekeningnummer: 1130.Opbr.040-01	Paradnummer: 4	Formaat: A1-verlengd
Auteursrechten voorbehouden	Documentnr:	Aantal bladen: 10	Wijziging: -
Bestandsnaam: B08392-TE-80-212 Opbrektekening Zeeheldenbuurt West.dwg	Plotdatum: 22-07-2021		