



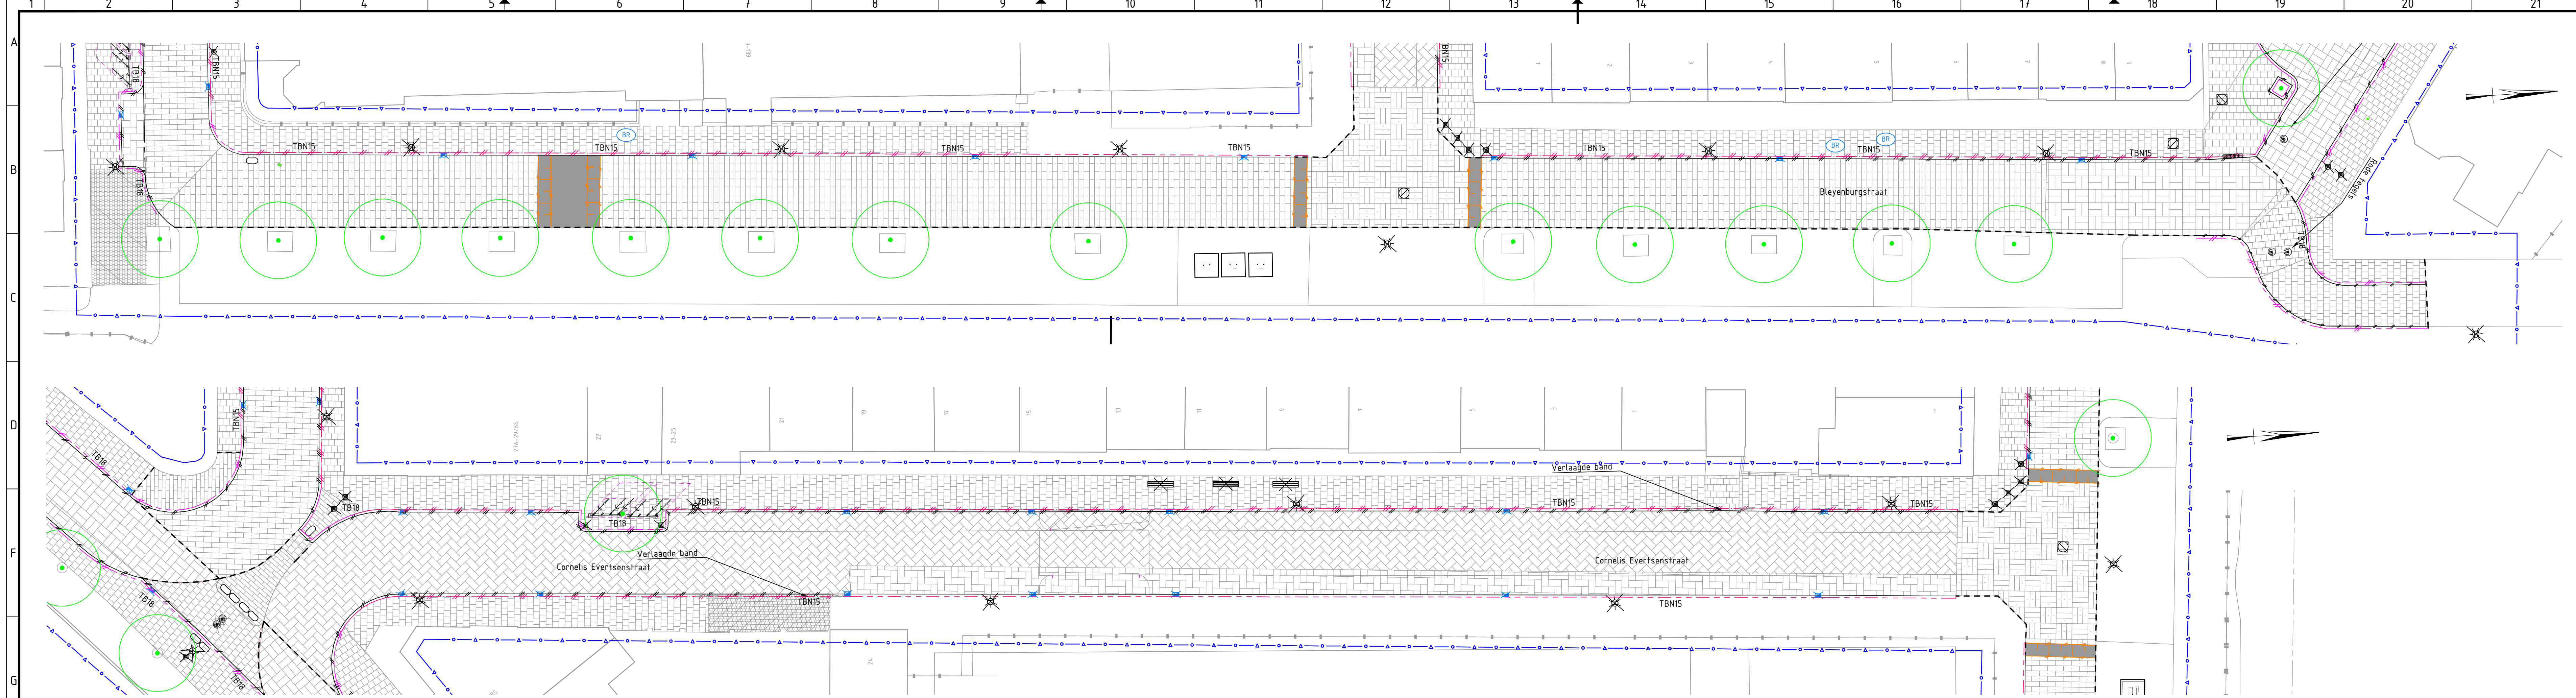


OVERZICHT
SCHAAL 1:200

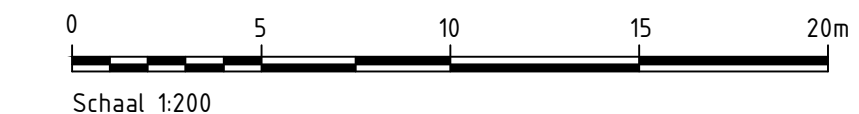

Legenda

	Werkgrens		Opbreken drempel met taludmarkering BBS, KF, kleur antraciet en wit		Verwijderen inritblokken 18/20x25 beton		Verwijderen uitneembare paaltjes staal		Handhaven bluswaterpunten brandweer
	Materiaalgrens		Opbreken drempel met taludmarkering voorzien van plateau drempels lengte 250cm breedte 100 cm		Opbreken molgoot, 6/7 strekken SBS wf, halfsteensverband		Handhaven zitbanken		Handhaven waterputten
	Parkeermarkering bestaande uit betonstraatsteen, wf, kei formaat		Opbreken rijbaan, asfaltverharding		Opbreken boomgat in straatwerk voorzien van 18/20 trottoirband		Verwijderen zitbanken		Handhaven gasputten
	Opbreken opsluitband 8/20 beton		Opbreken rijbaan/parkeervak, SBS waalformaat keperverband		Opbreken boomgat in straatwerk voorzien van 8/20 opsluitband		Verwijderen fietsstommels, door derden		Handhaven put warmtenet
	Opbreken trottoirband 18/20x25 beton		Opbreken parkeervak/verhoging, SBS waalformaat halfsteensverband		Verwijderen stootband 15x15		Handhaven ondergrondse container		Te handhaven parkeerautomaten
	Opbreken inritten naar opritten: - verlaagde trottoirband 18/20x25 beton - 2x verloopband 18/20x25 beton		Opbreken SBS waalformaat, blokverband		Verwijderen jumboblok		Hergebruiken fietsparkeerplaatsen		Verplaatsen parkeerautomaat door derden
	Opbreken trottoirband 15/17x25 natuursteen		Opbreken SBS kei formaat, elleboogverband		Verwijderen blinde geleide tegels 300x300x80		Verwijderen plantenbak		Te verplaatsen oplaadpaal door derden
	Opbreken inritten naar opritten: - verlaagde trottoirband 15/17x25 natuursteen - 2x verloopband 15/17x25 natuursteen		Opbreken rijbaan, BSS kei formaat keperverband		Verwijderen lichtmast, door derden		Handhaven bestaande boom		Verwijderen bestaande boom, door derden
	Handhaven trottoirband 15/17x25 natuursteen		Opbreken rijbaan, BSS kei formaat blokverband		Verwijderen paaltjes beton		Handhaven afvalbak, door derden		Verwijderen begroeiing
			Opbreken trottoir, beton tegels 300x300 halfsteensverband		Opbreken oprit of uitrit bestaande uit tegels 15x15x8		Handhaven brievenbus, door derden		
			Opbreken rijbaan, BSS kei formaat blokverband		Opbreken oprit of uitrit bestaande uit tegels 30x30x8		Verwijderen bestaande trottoirkolk		
			Opbreken trottoir, beton tegels 300x300 halfsteensverband		Opbreken oprit bestaande uit BSS kei formaat halfsteensverband		Verwijderen bestaande straatkolk		
			Opbreken rijbaan, BSS kei formaat blokverband		Opbreken fietsstrook bestaande uit BSS kei formaat stromenverband				

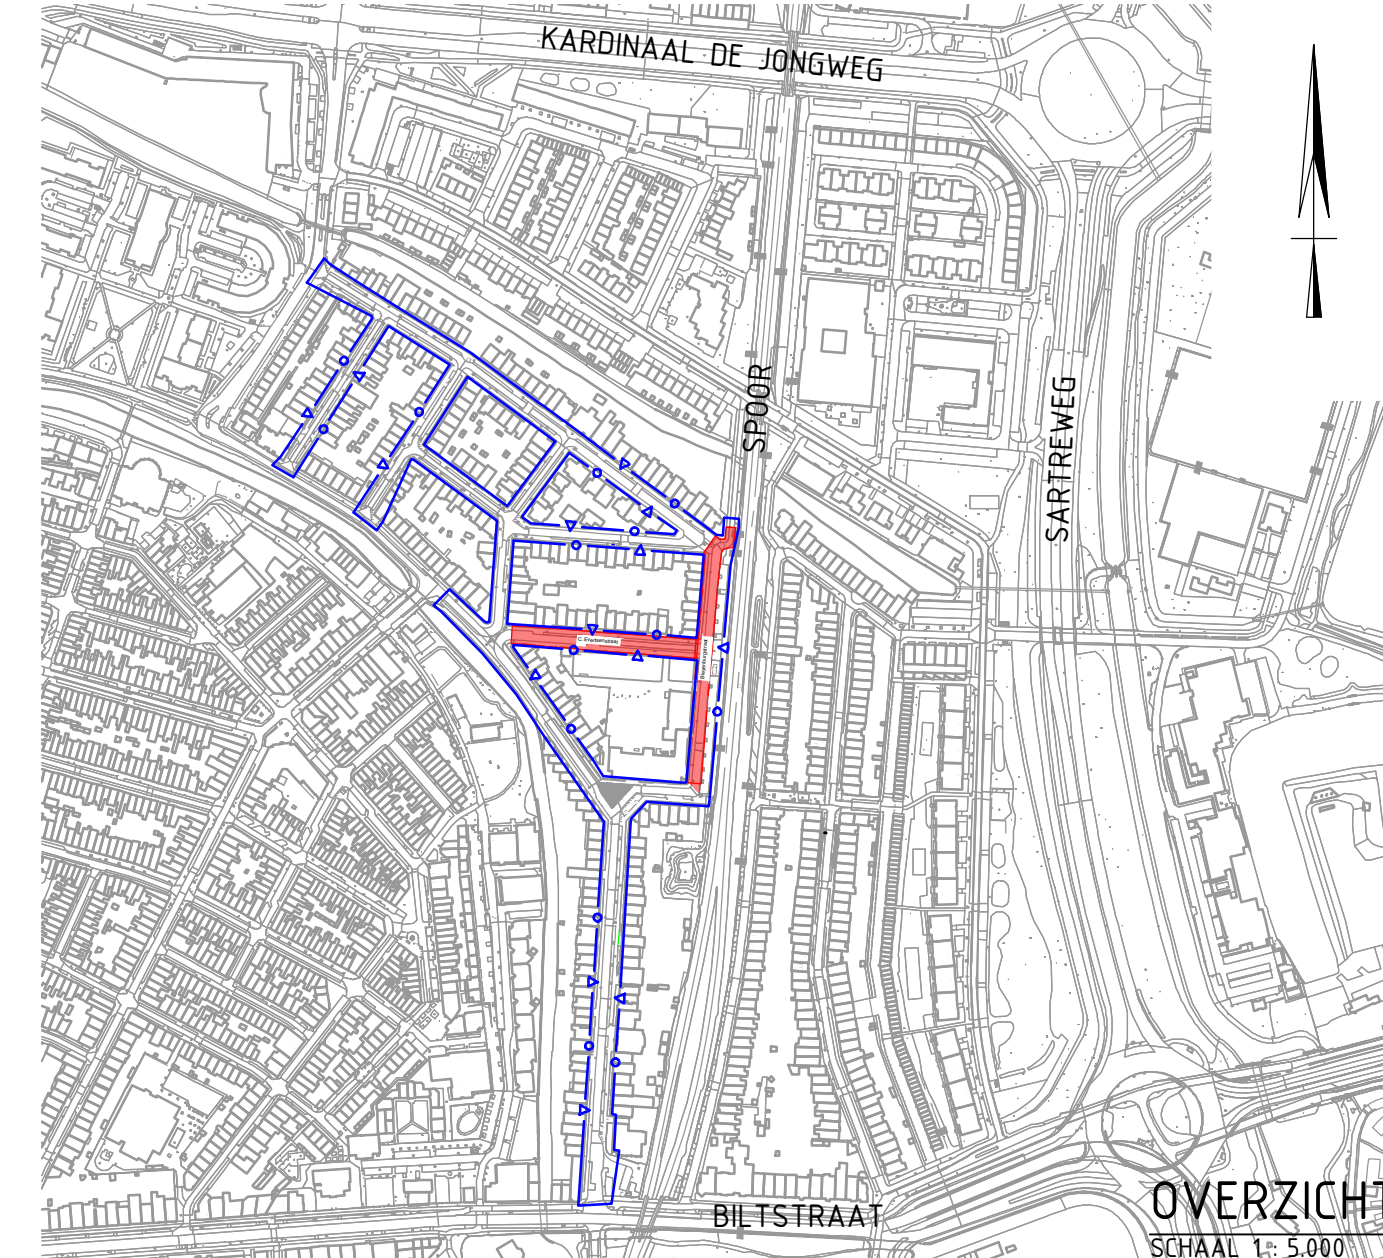

OVERZICHT
SCHAAL 1:5.000

Opmerkingen
- Maten in meters tenzij anders aangegeven
- Hoogtemaatvoering in meters t.o.v. NAP
- Hoeken aangegeven in graden
- Coördinaten in meters t.o.v. rijksdriehoekenstelsel

Gemeente Utrecht

Stadsbedrijven

Stadsingenieurs

Opdrachtgever: **Gemeente Utrecht**

Project: **Waterproof Zeelandbuurt bovengr. inrichting**

Onderdeel: **Opbreketekening Zeelandbuurt West Bleyenburgstraat + Cornelis Evertsenstraat**

Status: Definitief	Fase: Bestek Ontwerp	Behoort bij:	Schaal: 1:200
Opsteller: J. Swart	Goedgekeurd en vrijgegeven: R. de Jong	Paraaf:	Datum: 22-07-2021
Projectnummer: 14.1.1130	Tekeningnummer: 1130.Opbr.040-01	Bladnummer: 5	Formaat: A1-verlengd
Auteursrechten voorbehouden	Documentnr:	Aantal bladen: 10	Wijziging: -
Bestandsnaam: B08392-TE-80-212 Opbreketekening Zeelandbuurt West.dwg		Plotdatum: 22-07-2021	