
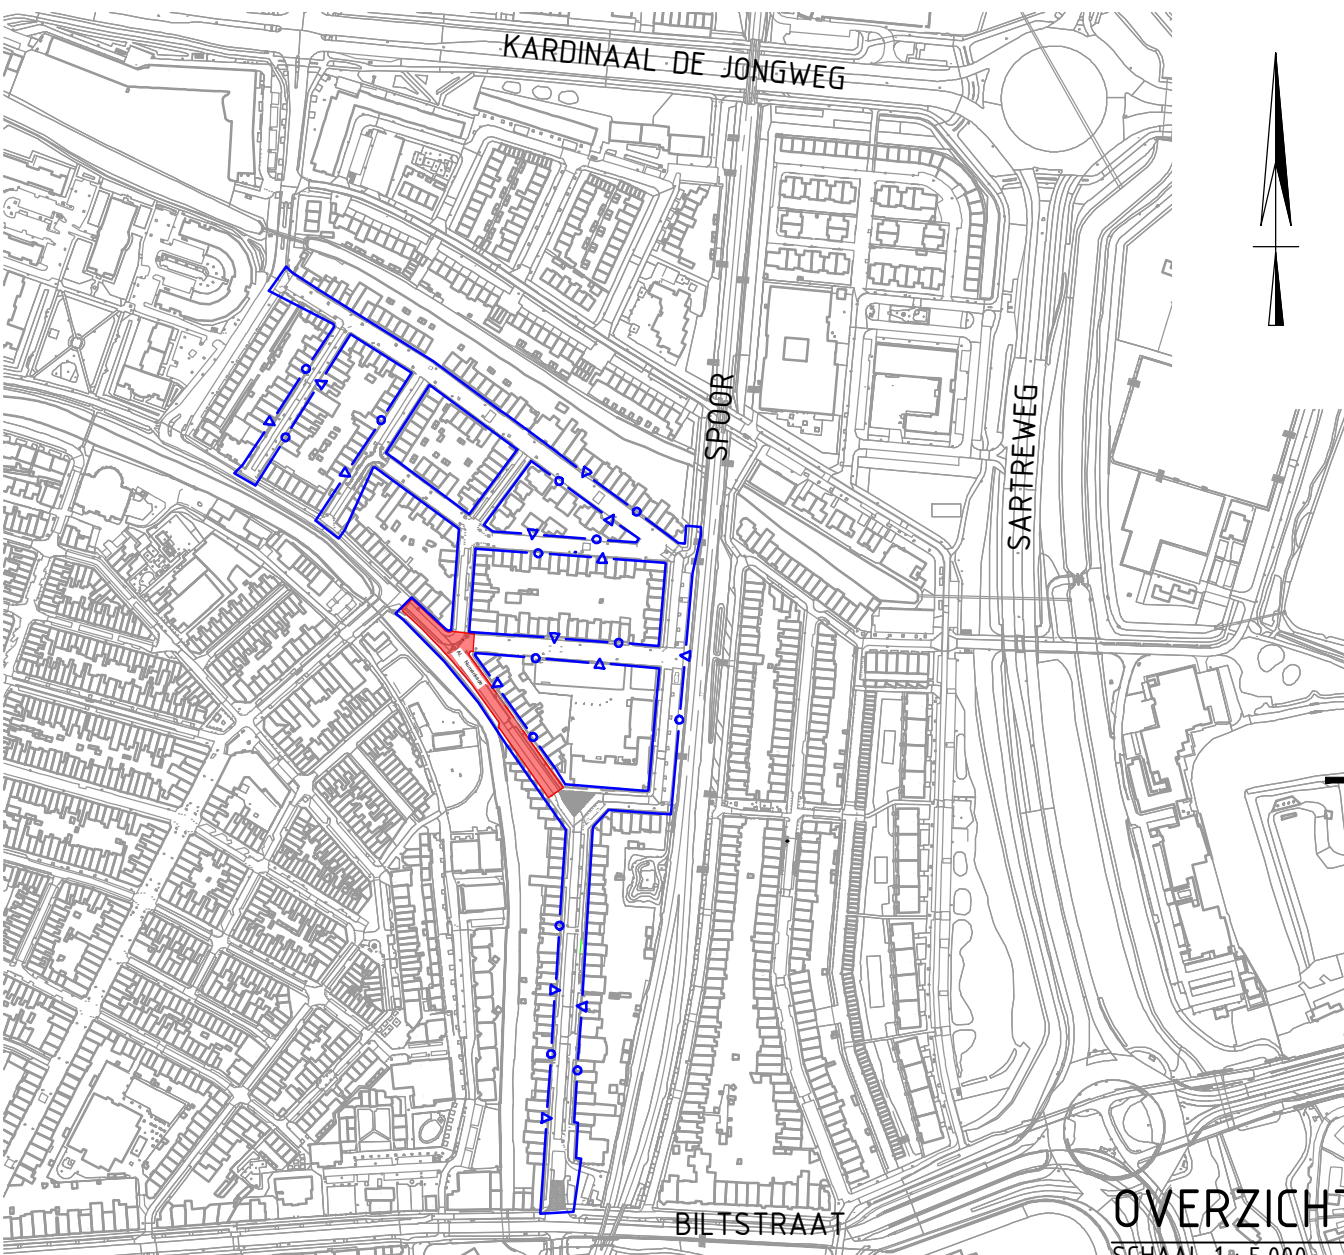
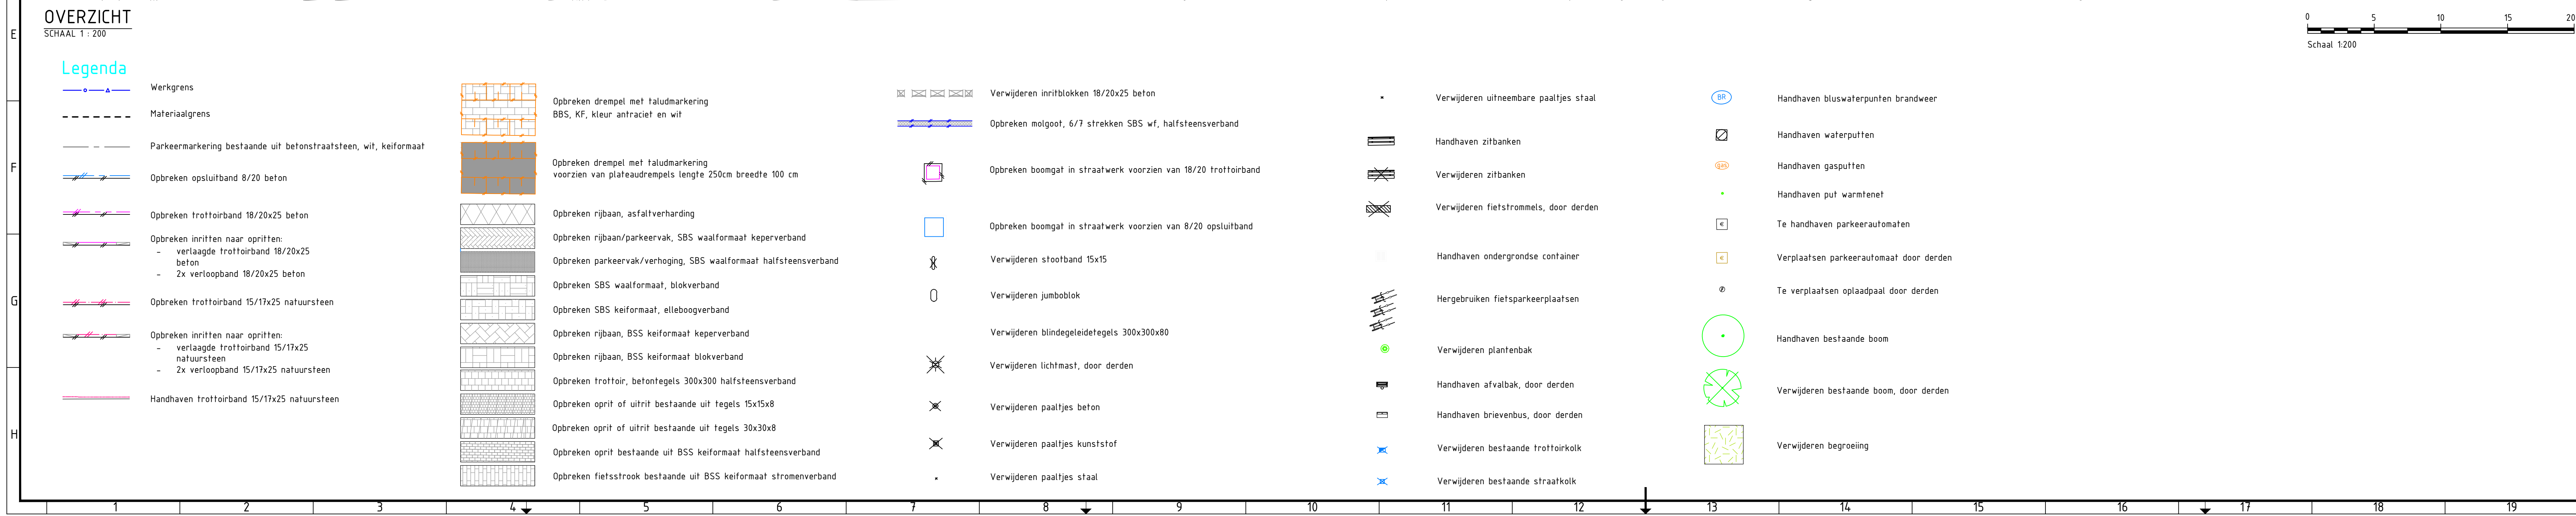


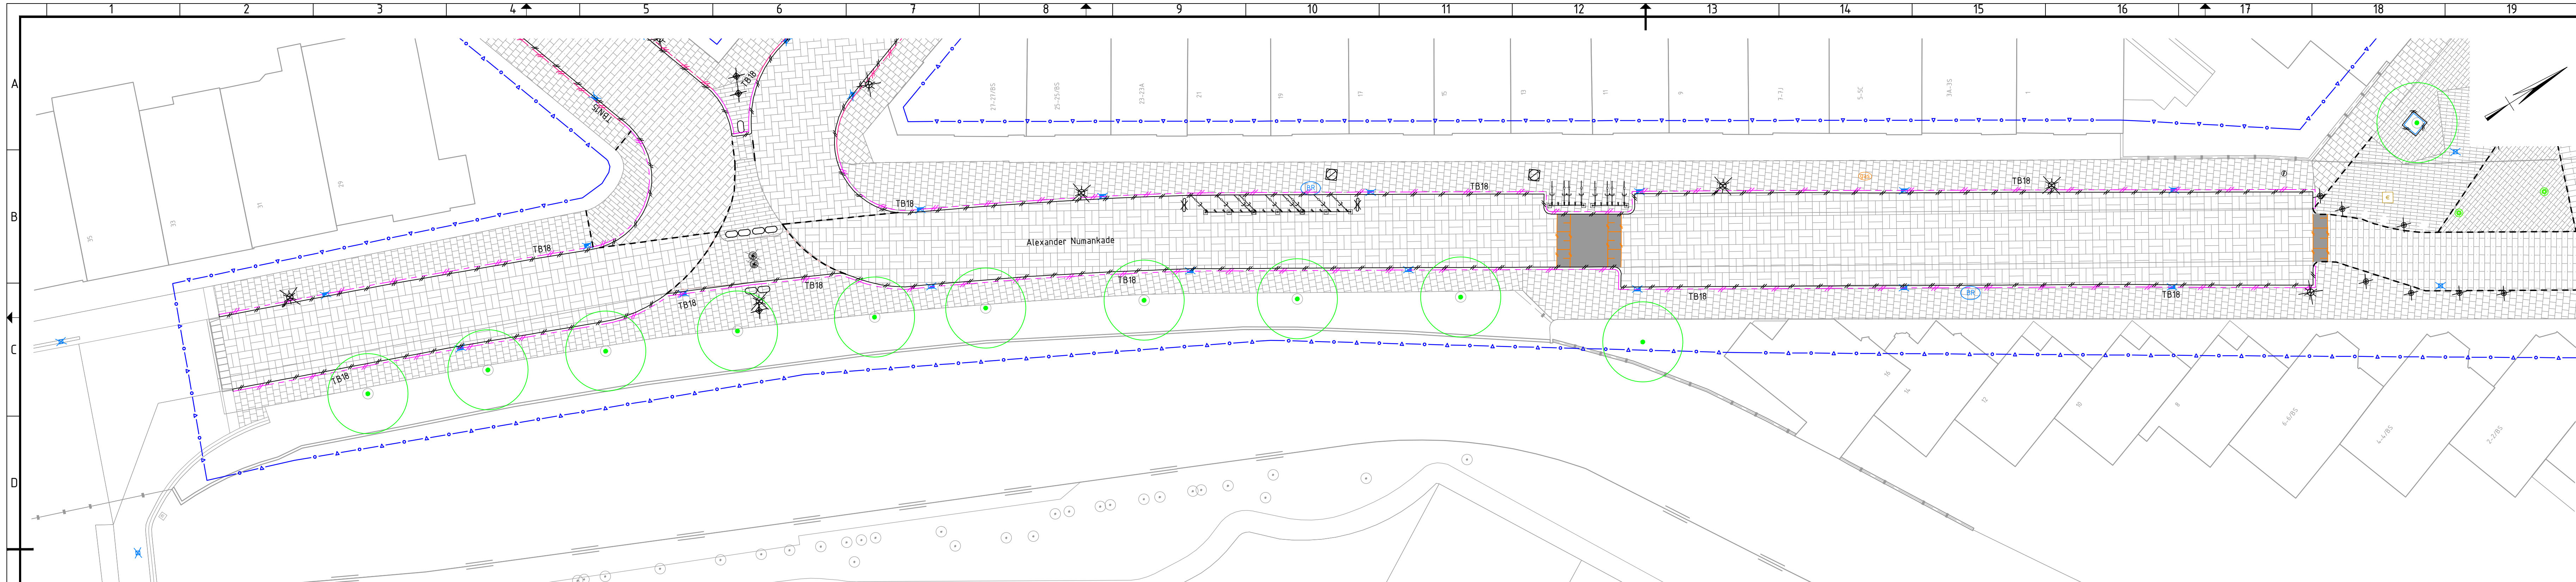

Opmerkingen

- Maten in meters tenzij anders aangegeven
- Hoogtemaatvoering in meters t.o.v. NAP
- Hoeken aangegeven in graden
- Coördinaten in meters t.o.v. rijksdriehoekensfelsel

Stadsbedrijven

Stadsingenieurs

Gemeente Utrecht

Project: Waterproof Zeelandbuurt bovengr. inrichting

Onderdeel: Opbrektekening Zeelandbuurt West Alexander Numankade

Status: Definitief	Fase: Bestek Ontwerp	Behoort bij:	Schaal: 1:200
Opsteller: J. Swart	Goedgekeurd en vrijgegeven: R. de Jong	Paraaf:	Datum: 22-07-2021
Projectnummer: 141.1130	Tekeningnummer: 1130.Opbr.040-01	Bladnummer: 10	Formaat: A0
Auteursrechten voorbehouden	Documentnr:	Wijziging:	Aantal bladen: 10
Bestandsnaam: BH8392-TE-BD-212 Opbrektekening Zeelandbuurt West.dwg		Plotdatum: 22-07-2021	