
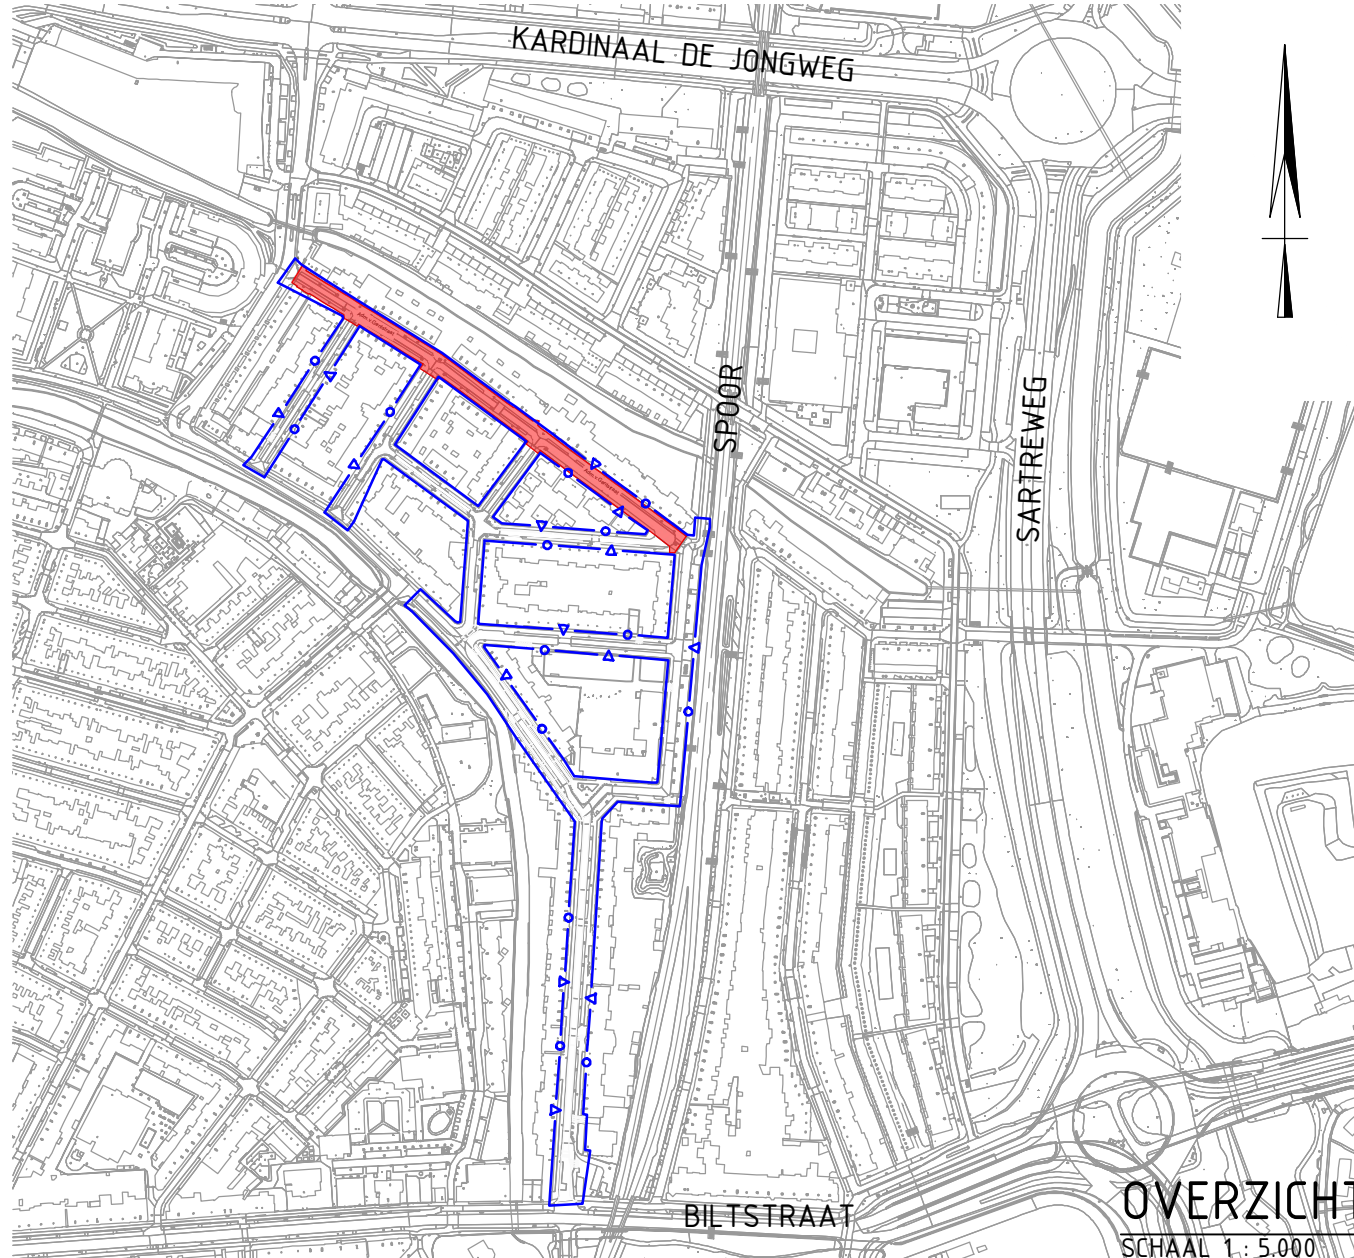


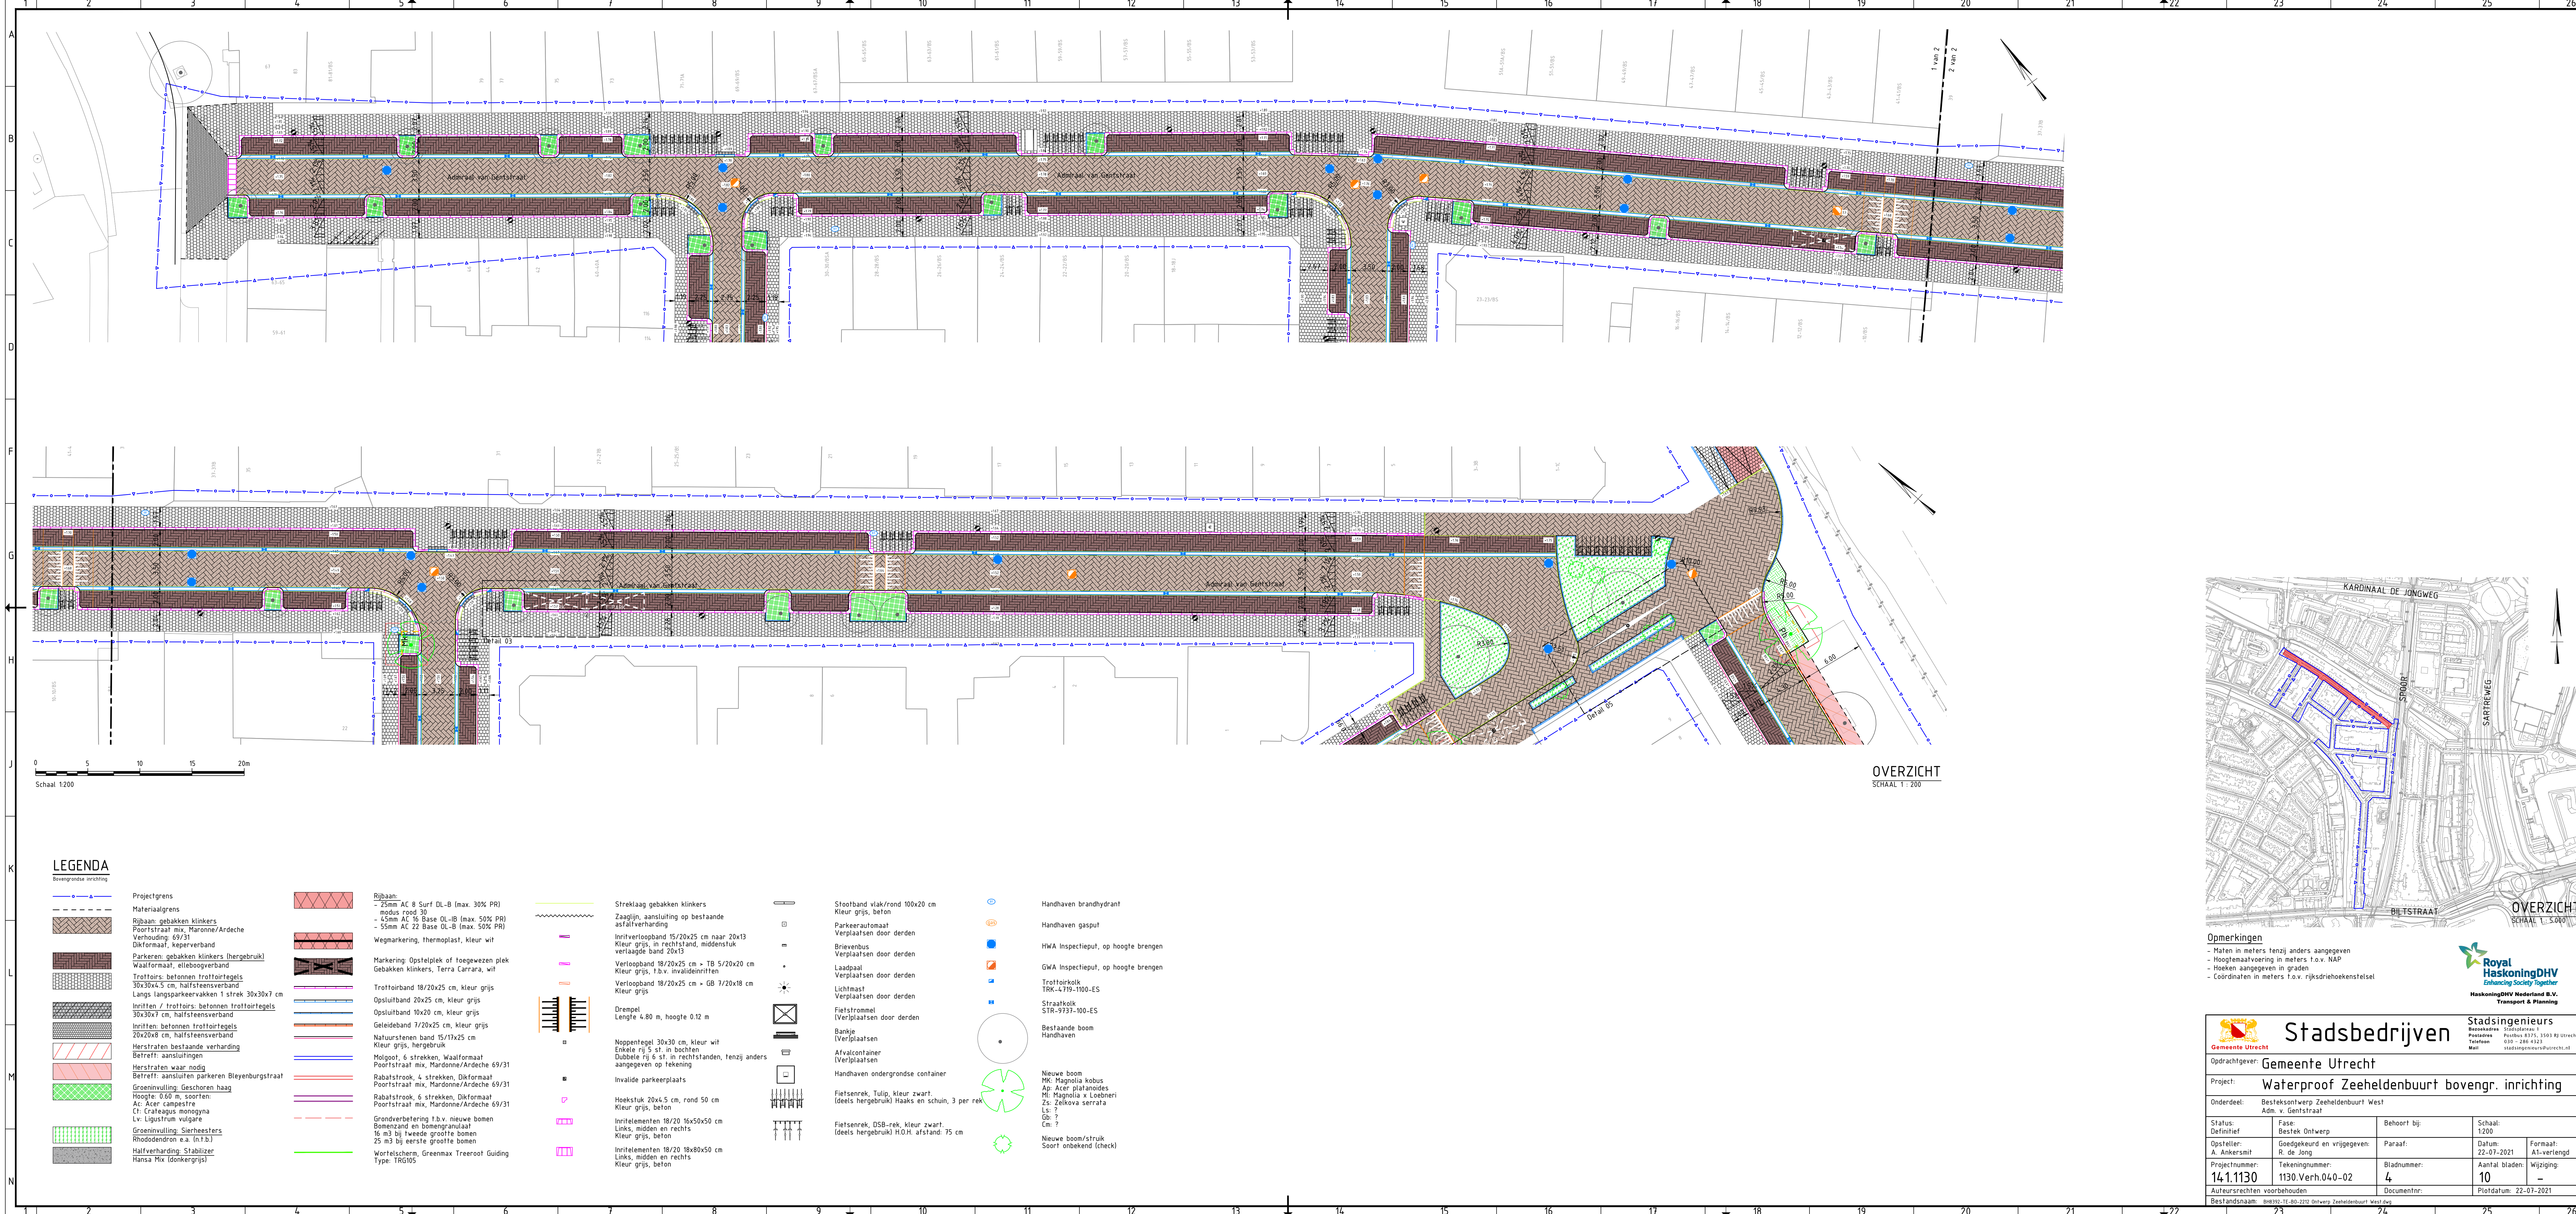

LEGENDA

Bovengrondse inrichting

- Projectgrens
- Materiaalgrens
- Rijbaan: gebakken klinkers
- Poortstraat mix, Maronne/Ardeche
- Verhouding: 69/31
- Dikformaat, keperverband
- Parkeren: gebakken klinkers (hergebruik)
- Waalformaat, elleboogverband
- Trottoirs: beton trottoirtegels
- 30x30x4,5 cm, halfsteensverband
- Langs langspareervakken 1 strek 30x30x7 cm
- kerfstenen / trottoirs: beton trottoirtegels
- 30x30x1 cm, halfsteensverband
- Inritten: beton trottoirtegels
- 20x20x8 cm, halfsteensverband
- Herstraten bestaande verharding
- Betreft: aansluitingen
- Herstraten waar nodig
- Belteff: aansluitingen parkeren Bleyenburghstraat
- Groenvulling: Geschoren haag
- Hoogte: 0,50 m, soorten:
- Ac: Acer campestre
- Cl: Crataegus monogyna
- Le: Ligustrum vulgare
- Groenvulling: Sierheesters
- Rhododendron e.a. (n.t.b.)
- Halfverharding: Stabilizer
- Hansa Mix (donkergrijs)

- Rijbaan:
- 25mm AC 8 Surf OL-B (max. 30% PR)
- modus road 30
- 45mm AC 16 Base OL-IB (max. 50% PR)
- 55mm AC 22 Base OL-B (max. 50% PR)
- Wegmarkering, thermoplast, kleur wit
- Markering: Opstelplek of toegewezen plek
- Gebakken klinkers, Terra Carrara, wit
- Trottoirband 18/20x25 cm, kleur grijs
- Opsluitband 20x25 cm, kleur grijs
- Opsluitband 10x20 cm, kleur grijs
- Geleideband 7/20x25 cm, kleur grijs
- Natuurstenen band 15/17x25 cm
- Kleur grijs, hergebruik
- Molgoot, 6 strekken, Waalformaat
- Poortstraat mix, Maronne/Ardeche 69/31
- Rabatsstrook, 4 strekken, Dikformaat
- Poortstraat mix, Maronne/Ardeche 69/31
- Rabatsstrook, 6 strekken, Dikformaat
- Poortstraat mix, Maronne/Ardeche 69/31
- Grondverbetering t.b.v. nieuwe bomen
- Bomezand en bomengranulaat
- 15 m3 bij tweede grootte bomen
- 25 m3 bij eerste grootte bomen
- Wortelscherm, Greenmax Treeor Guiding
- Type: TRG105

- Streklag gebakken klinkers
- Zaaglijn, aansluiting op bestaande
- asfaltverharding
- Inritverloopband 15/20x25 cm naar 20x13
- Kleur grijs, in rechtstand, middenstuk
- verlaagde band 20x13
- Verloopband 18/20x25 cm + TB 5/20x20 cm
- Kleur grijs, t.b.v. invaldeinritten
- Verloopband 18/20x25 cm + GB 7/20x18 cm
- Kleur grijs
- Drempel
- Lengte 4,80 m, hoogte 0,12 m
- Noppentegel 30x30 cm, kleur wit
- Eenke rij 5 st. in bochten
- Dubbele rij 6 st. in rechtstanden, tenzij anders
- aangegeven op tekening
- Invalide parkeerplaats
- Hoekstuk 20x4,5 cm, rond 50 cm
- Kleur grijs, beton
- Inritelementen 18/20 16x50x50 cm
- Links, midden en rechts
- Kleur grijs, beton
- Inritelementen 18/20 18x80x50 cm
- Links, midden en rechts
- Kleur grijs, beton

- Stoetband vlak/rond 100x20 cm
- Kleur grijs, beton
- Parkerenautomaat
- Verplaatsen door derden
- Brievenbus
- Verplaatsen door derden
- Laadpaal
- Verplaatsen door derden
- Lichtmast
- Verplaatsen door derden
- Fietstrommel
- (Ver)plaatsen door derden
- Bankje
- (Ver)plaatsen
- Avalcontainer
- (Ver)plaatsen
- Handhaven ondergrondse container
- Fietsenrek, Tulip, kleur zwart
- (deels hergebruik) H.O.H. afstand: 75 cm
- Fietsenrek, DSB-rek, kleur zwart
- (deels hergebruik) H.O.H. afstand: 75 cm

- Handhaven brandhydrant
- Handhaven gasput
- HWA Inspectieput, op hoogte brengen
- GWA Inspectieput, op hoogte brengen
- Trochilork
- TRK-4719-1000-ES
- Straatkolk
- STR-9737-100-ES
- Bestaande boom
- Handhaven
- Nieuwe boom
- MK: Magnolia kobus
- Ap: Acer platanoides
- ML: Magnolia x Loebneri
- Zs: Zelkova serrata
- Ls: ?
- Gb: ?
- Cm: ?
- Nieuwe boom/struik
- Soort onbekend (check)

Opmerkingen

- Maten in meters tenzij anders aangegeven
- Hoogtemaatvoering in meters t.o.v. NAP
- Hoeken aangegeven in graden
- Coördinaten in meters t.o.v. rijksdriehoekenset

**Gemeente Utrecht**

Stadsbedrijven

Stadsingenieurs

Opdrachtgever: Gemeente Utrecht

Project: Waterproof Zeeheldenbuurt bowengr. inrichting

Onderdeel:	Bestekontwerp Zeeheldenbuurt West	Adm. v. Gentstraat	Schaal:	1:200
Status:	Definitief	Bestek ontwerp	Behoort bij:	
Opsteller:	A. Ankersmit	Goedgekeurd en vrijgegeven:	Paraaf:	Datum:
		R. de Jong		22-07-2021
Projectnummer:	14.1.1130	Tekeningnummer:	Bladnummer:	Formaat:
		1130.Verh.040-02	4	A1-verlengd
Auteursrechten voorbehouden		Documentnr:	Aantal bladen:	Wijziging:
			10	-
Bestandsnaam:	B08392-TE-BO-2312 Ontwerp Zeeheldenbuurt West.dwg	Plotdatum:	22-07-2021	