


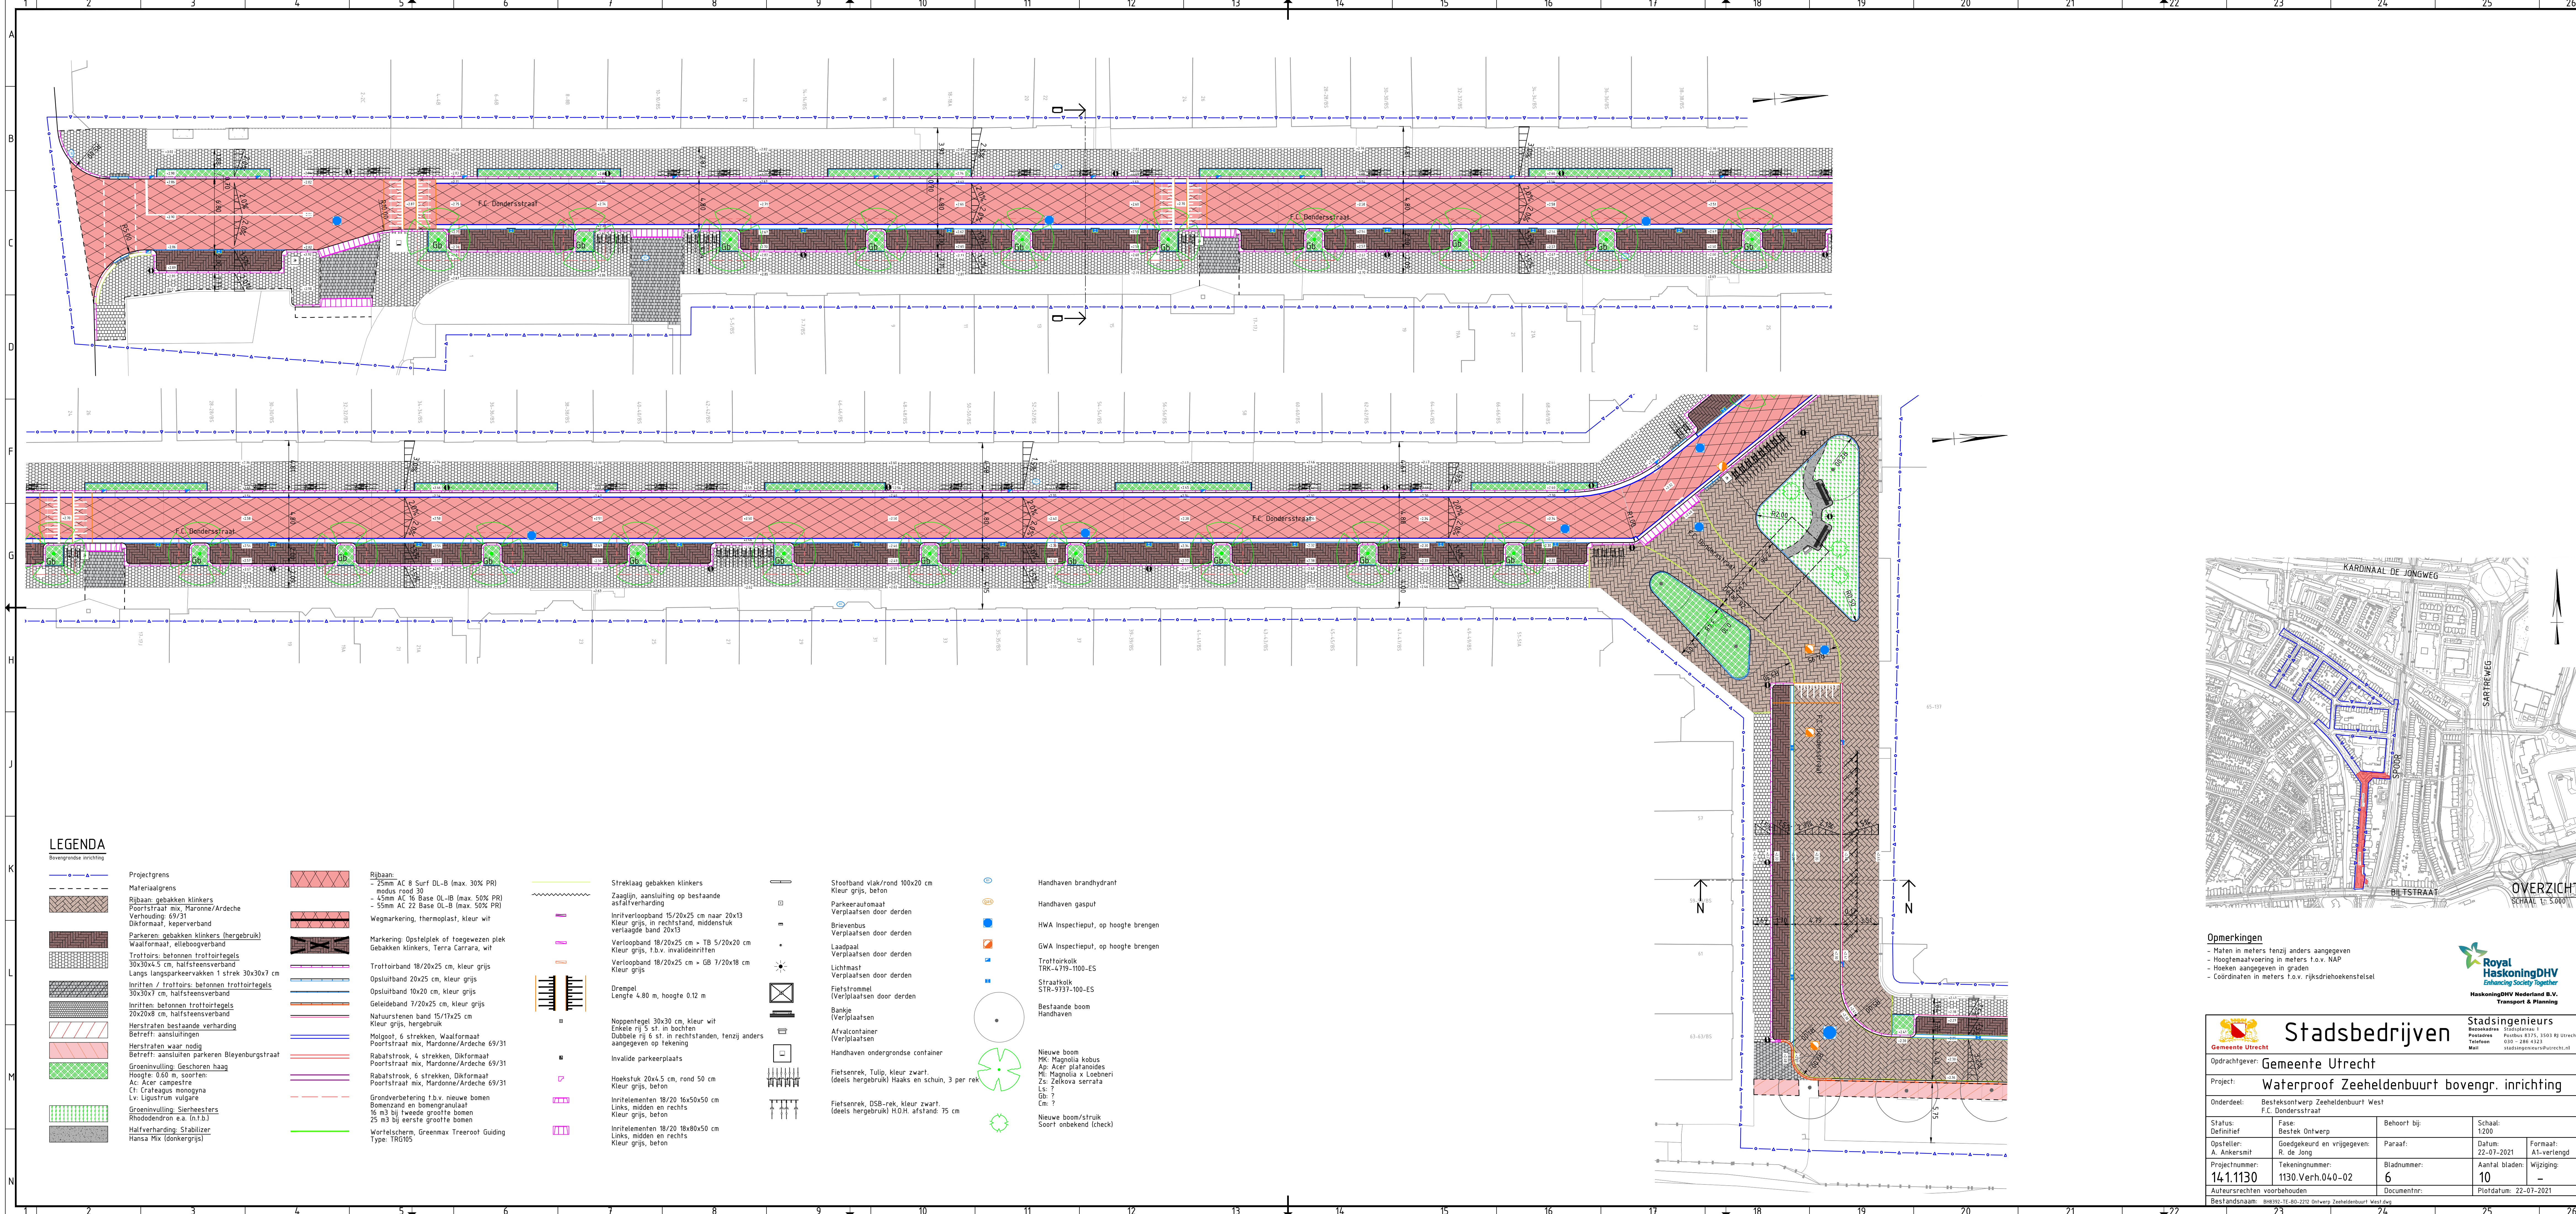

LEGENDA

Bovengrondse inrichting


- Projectgrens
- Materialigrens
- Ribbaan: gebakken klinkers
- Poortstraat mix, Maronne/Ardeche
- Verhouding: 69/31
- Dikformaat, heperverband
- Parkeren: gebakken klinkers (hergebruik)
- Waalformaat, elleboogverband
- Trottoirs: betonnen trottoirtegels
- 30x30x4,5 cm, halfsteensverband
- Langs langspareervakken 1 strek 30x30x7 cm
- Irilliten / trottoirs: betonnen trottoirtegels
- 30x30x7 cm, halfsteensverband
- Irilliten: betonnen trottoirtegels
- 20x20x8 cm, halfsteensverband
- Herstraten bestaande verharding
- Betreft: aansluitingen
- Herstraten waar nodig
- Betreft: aansluiten parkeren Bleyenburstraat
- Groenvulling: Geschoren haag
- Hoogte: 0,60 m, soorten:
- Ac: Acer campestre
- Ch: Crataegus monogyna
- Lv: Ligustrum vulgare
- Groenvulling: Sterheesters
- Rhododendron e.a. (n.t.b.)
- Halfverharding: Stabilizer
- Hansa Mix (donkergrjs)

- Ribbaan: - 25mm AC 8 Surf OL-B (max. 30% PR) nodus rood 30 - 45mm AC 16 Base OL-B (max. 50% PR) - 55mm AC 22 Base OL-B (max. 50% PR)
- Wegmarkering, thermoplast, kleur wit
- Markering: Opstelplek of toegewezen plek
- Gebakken klinkers, Terra Carrara, wit
- Trottoirband 18/20x25 cm, kleur grijs
- Opsluitband 20x25 cm, kleur grijs
- Opsluitband 10x20 cm, kleur grijs
- Geldebant 7/20x25 cm, kleur grijs
- Natuurstenen band 15/17x25 cm
- Kleur grijs, hergebruik
- Molgoot, 6 strekken, Waalformaat
- Poortstraat mix, Maronne/Ardeche 69/31
- Rabalstrook, 4 strekken, Dikformaat
- Poortstraat mix, Maronne/Ardeche 69/31
- Rabalstrook, 6 strekken, Dikformaat
- Poortstraat mix, Maronne/Ardeche 69/31
- Grondverbetering t.b.v. nieuwe bomen
- Bomenzand en bomengranulaat
- 16 m3 bij tweede grofste bomen
- 25 m3 bij eerste grofste bomen
- Wortelscherm, Greenmax Treeroot Guiding
- Type: TRG05

- Streklag gebakken klinkers
- Zaaglijn, aansluiting op bestaande asfaltverharding
- Inniverloopband 15/20x25 cm naar 20x13
- Kleur grijs, in rechtstand, middenstuk verlaagde band 20x13
- Verloopband 18/20x25 cm > TB 5/20x20 cm
- Kleur grijs, f.b.v. invaldeinritten
- Verloopband 18/20x25 cm > GB 7/20x18 cm
- Kleur grijs
- Drempel
- Lengte 4,80 m, hoogte 0,12 m
- Noppentegel 30x30 cm, kleur wit
- Enkele rij 5 st. in bochten
- Dubbele rij 6 st. in rechtstanden, tenzij anders aangegeven op tekening
- Invalide parkeerplaats
- Hoekstuk 20x4,5 cm, rond 50 cm
- Kleur grijs, beton
- Inrielementen 18/20 16x50x50 cm
- Links, midden en rechts
- Kleur grijs, beton
- Inrielementen 18/20 18x80x50 cm
- Links, midden en rechts
- Kleur grijs, beton

- Stootband vlak/rond 100x20 cm
- Kleur grijs, beton
- Parkeerautomaat
- Verplaatsen door derden
- Brievenbus
- Verplaatsen door derden
- Laadpaal
- Verplaatsen door derden
- Lichtstroomel
- Verplaatsen door derden
- Fietstrommel
- (Ver)plaatsen
- Bankje
- (Ver)plaatsen
- AFvalcontainer
- (Ver)plaatsen
- Handhaven ondergrondse container
- Fietsenrek, Tulip, kleur zwart:
- Ideels hergebruikt
- Haaks en schuin, 3 per rek
- Fietsenrek, DSB-rek, kleur zwart:
- Ideels hergebruikt
- H.O.H. afstand: 75 cm

- Handhaven brandhydrant
- Handhaven gasput
- HWA inspectieput, op hoogte brengen
- GWA inspectieput, op hoogte brengen
- Trottoirkolk
- TRK-4795-100-ES
- Straatkolk
- STR-9737-100-ES
- Bestaande boom
- Handhaven
- Nieuwe boom
- MK: Magnolia kobus
- Ap: Acer platanoides
- M: Magnolia x Loebneri
- Zs: Zelkova serrata
- Ls: ?
- Ob: ?
- Cm: ?
- Nieuwe boom/struik
- Soort onbekend (check)

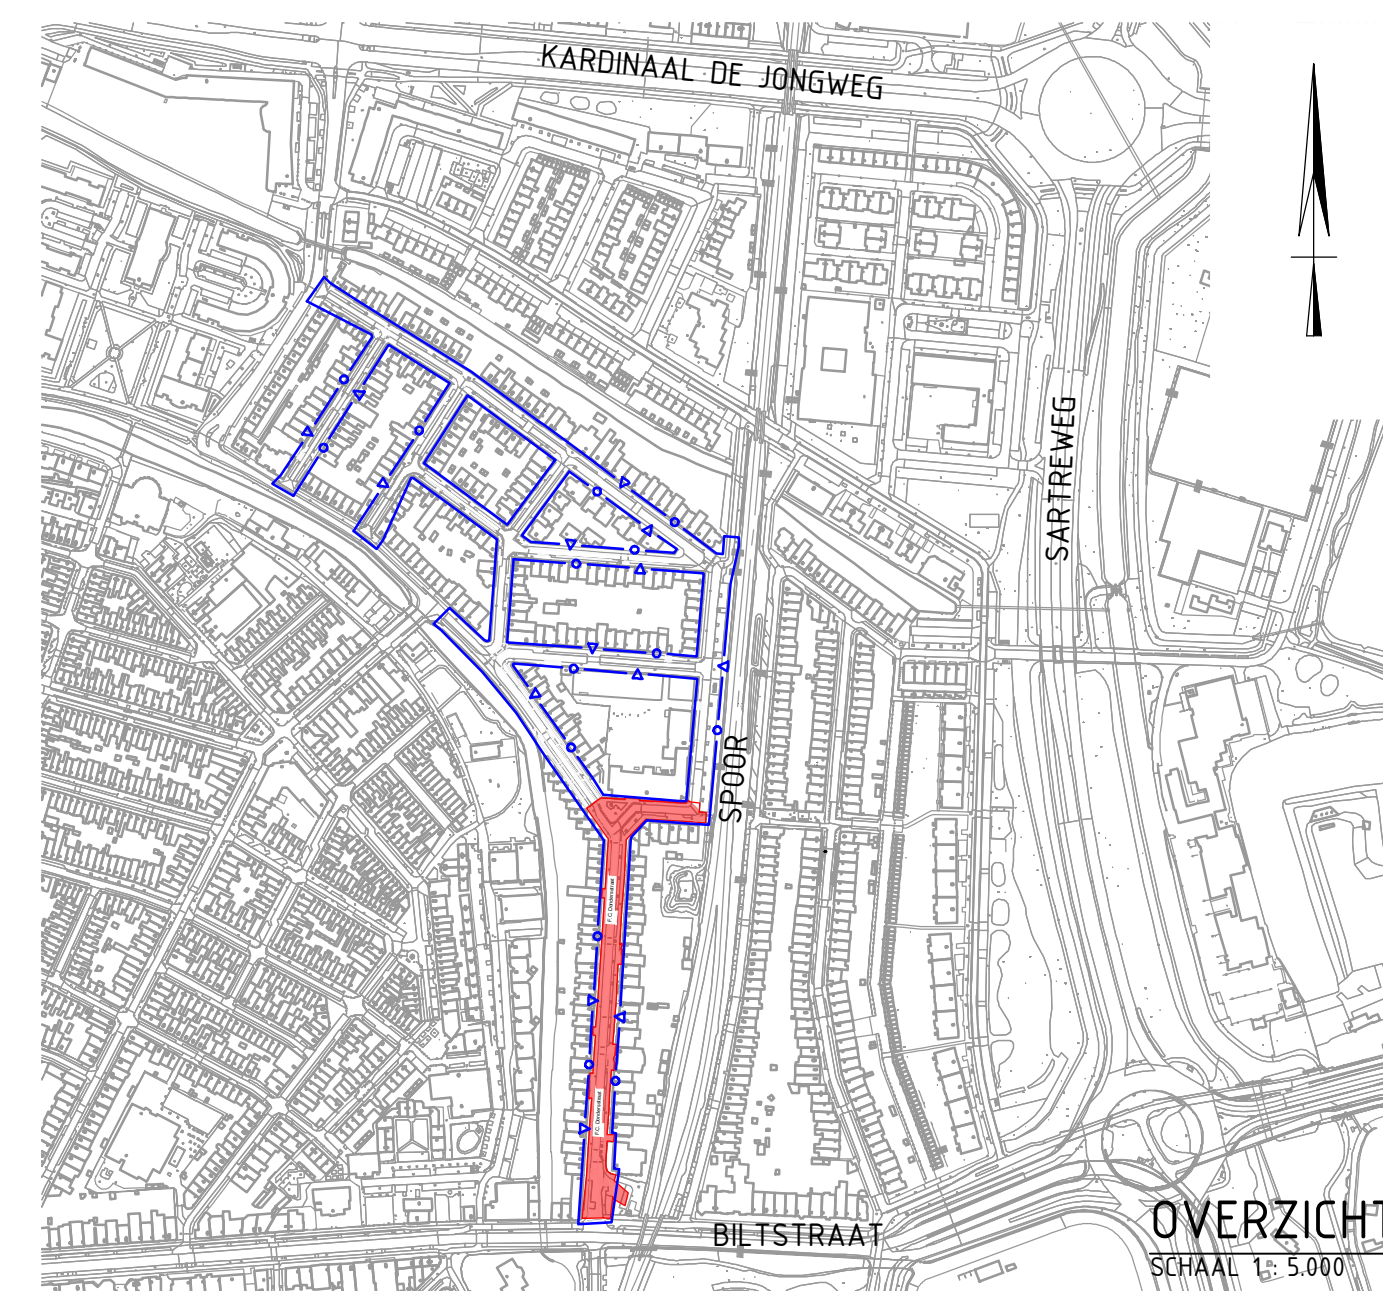

**Opmerkingen**

- Maten in meters tenzij anders aangegeven
- Hoogtemaatvoering in meters t.o.v. NAP
- Hoeken aangegeven in graden
- Coördinaten in meters t.o.v. rijksdriehoekenstelsel

**Stadsbedrijven**

**Gemeente Utrecht**

**Stadsingenieurs**

**Opdrachtgever: Gemeente Utrecht**

**Project: Waterproof Zeeheldenbuurt bovengr. inrichting**

| Onderdeel:                  | Bestekontwerp Zeeheldenbuurt West                               | F.C. Dondersstraat               |
|-----------------------------|-----------------------------------------------------------------|----------------------------------|
| Status:                     | Fase                                                            | Bestek Ontwerp                   |
| Definitief                  | Goedgekeurd en vrijgegeven:                                     | Paraaf:                          |
| Opsteller:                  | A. Ankersmit                                                    | R. de Jong                       |
| Projectnummer:              | 14.1.1130                                                       | Tekeningnummer: 1130.Verh.040-02 |
| Auteursrechten voorbehouden | Bestandsnaam: 898392-TE-80-2312 Ontwerp Zeeheldenbuurt West.dwg | Documentnr:                      |
| Bestandsnaam:               | 898392-TE-80-2312 Ontwerp Zeeheldenbuurt West.dwg               | Bladnummer:                      |
|                             |                                                                 | Aantal bladen:                   |
|                             |                                                                 | Wijziging:                       |
|                             |                                                                 | Plotdatum: 22-07-2021            |