


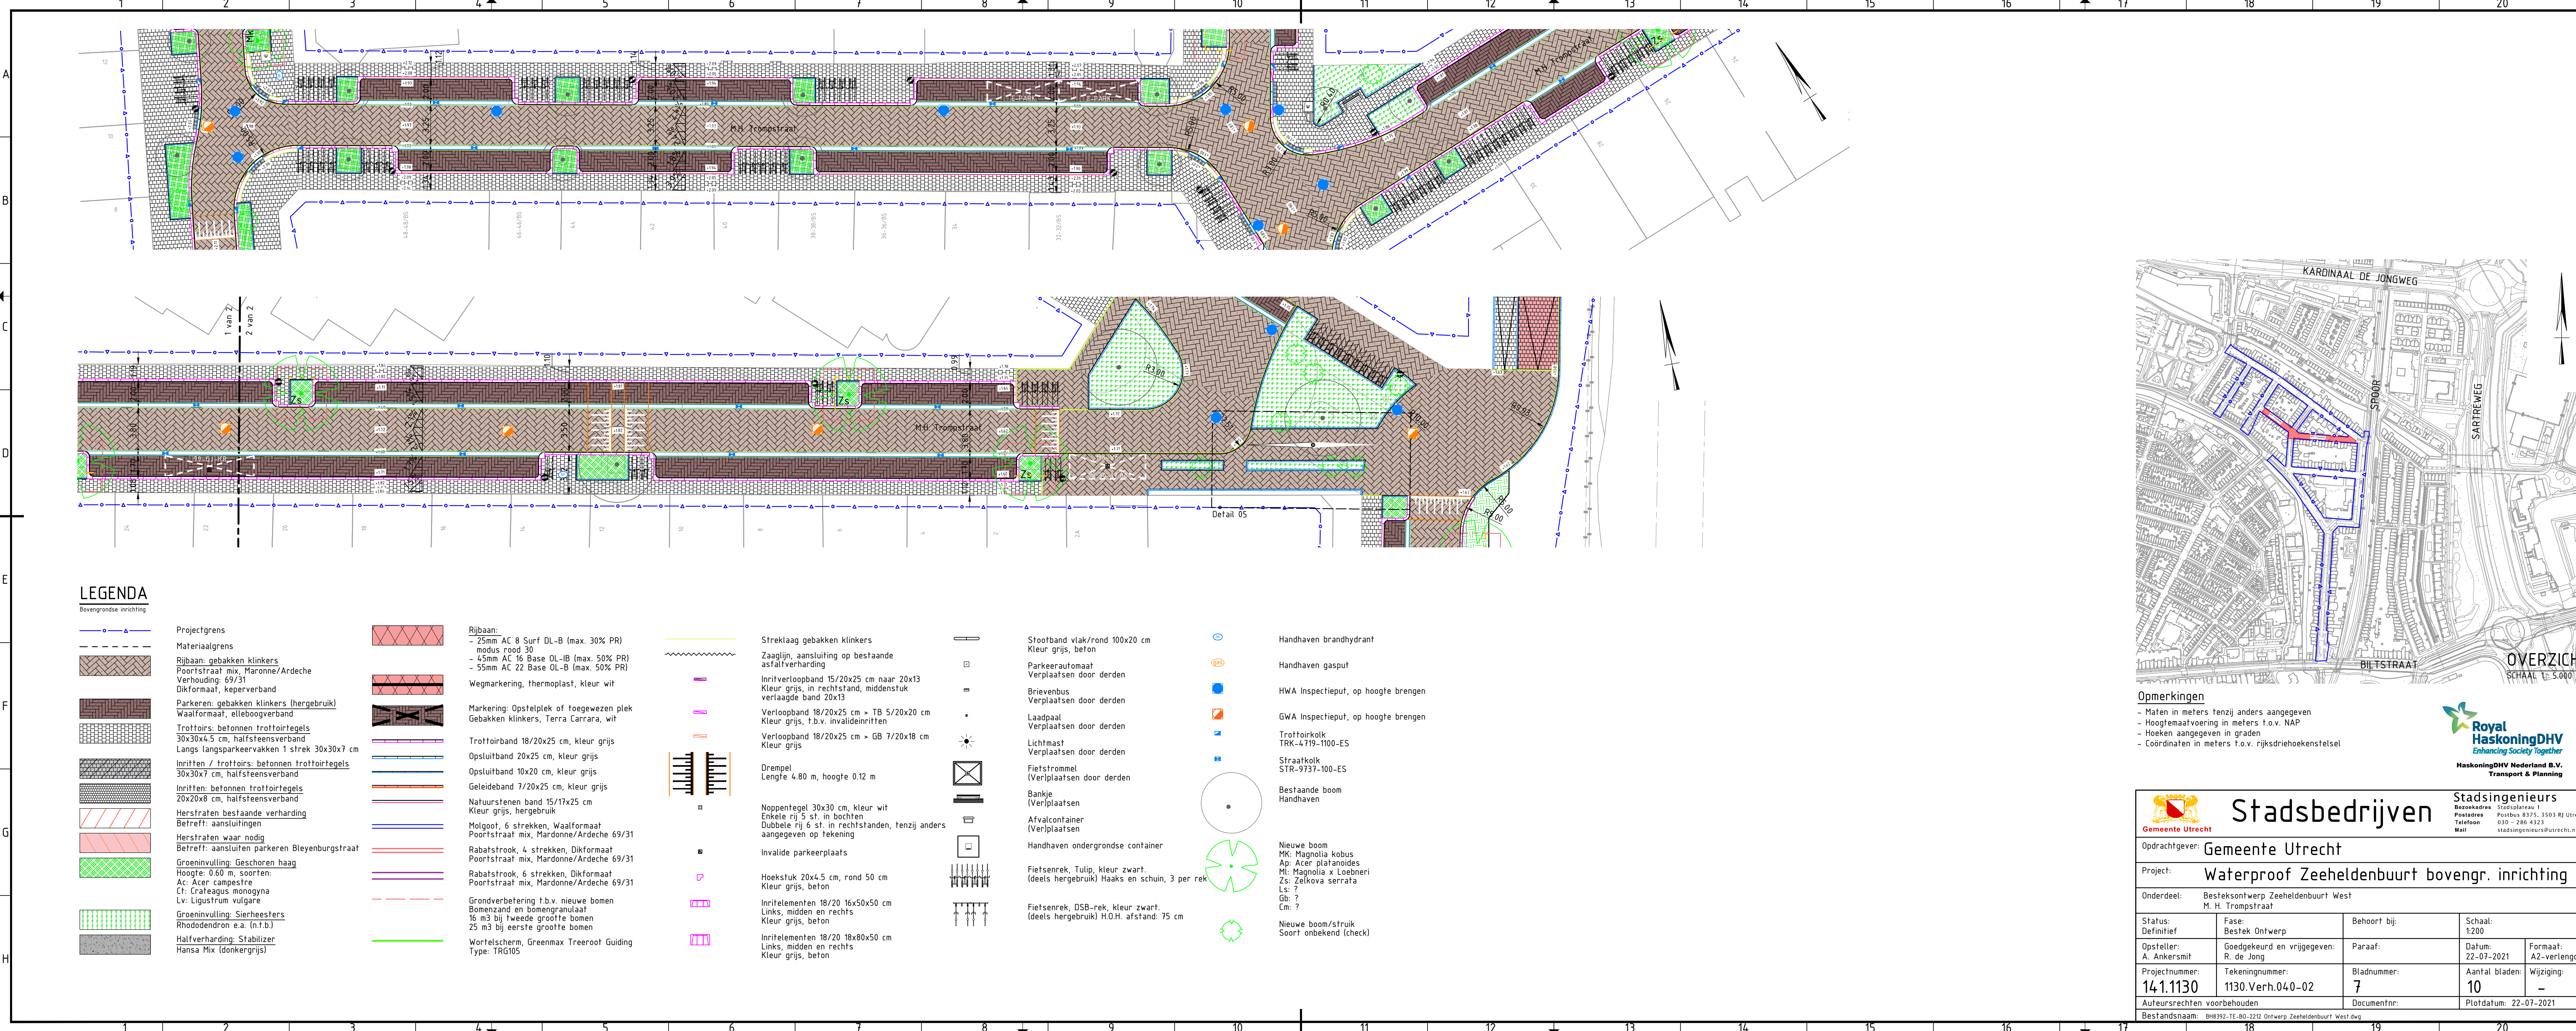

LEGENDA

Bovengrondse inrichting


- Projectgrens
- Materiaalgrens
- Rijbaan: gebakken klinkers
- Poorstraat mix, Maronne/Ardeche
- Verhouding: 69/31
- Dikformaat, keperverband
- Parkeren: gebakken klinkers (hergebruik)
- Waalformaat, elleboogverband
- Trottoirs: betonnen trottoirtegels
- 30x30x4,5 cm, halfsteensverband
- Langs langspareervakken 1 strek 30x30x7 cm
- Inritten / trottoirs: betonnen trottoirtegels
- 30x30x7 cm, halfsteensverband
- Inritten: betonnen trottoirtegels
- 20x20x8 cm, halfsteensverband
- Herstraten bestaande verharding
- Betreft: aansluitingen
- Herstraten waar nodig
- Betreft: aansluiten parkeren Bleyenburgerstraat
- Groeninvoering: Geschoen haag
- Hoogte: 0.60 m, soorten:
- Ac. Acer campestre
- Cf. Crataegus monogyna
- Lv. Ligustrum vulgare
- Groeninvoering: Sierheesters
- Rhododendron e.a. (n.f.b.)
- Halfverharding: Stabilizer
- Hansa Mix (donkergrijs)

- Rijbaan:
- 25mm AC 8 Surf DL-B (max. 30% PR)
- modus rood 30
- 45mm AC 16 Base OL-IB (max. 50% PR)
- 55mm AC 22 Base OL-B (max. 50% PR)
- Wegmarkering, thermoplast, kleur wit
- Markering: Opstelplek of toegewezen plek
- Gebakken klinkers, Terra Carrara, wit
- Trottoirband 18/20x25 cm, kleur grijs
- Opsluitband 20x25 cm, kleur grijs
- Opsluitband 10x20 cm, kleur grijs
- Geleideband 7/20x25 cm, kleur grijs
- Natuurstenen band 15/17x25 cm
- Kleur grijs, hergebruik
- Rabatstrook, 4 strekken, Dikformaat
- Poorstraat mix, Maronne/Ardeche 69/31
- Rabatstrook, 6 strekken, Dikformaat
- Poorstraat mix, Maronne/Ardeche 69/31
- Grondverbetering t.b.v. nieuwe bomen
- Bomenzand en bomengranulaat
- 16 m3 bij tweede grootte bomen
- 25 m3 bij eerste grootte bomen
- Wortelscherm, Greenmax Treeroot Guiding
- Type: TRG105

- Streklag gebakken klinkers
- Zaaglijn, aansluiting op bestaande
- asfaltverharding
- Inritverloopband 15/20x25 cm naar 20x13
- Kleur grijs, in rechtstand, middenstuk
- verlaagde band 20x13
- Verloopband 18/20x25 cm > TB 5/20x20 cm
- Kleur grijs, t.b.v. invalidenritten
- Verloopband 18/20x25 cm > GB 7/20x18 cm
- Kleur grijs
- Drempel
- Lengte 4.80 m, hoogte 0.12 m
- Noppenegel 30x30 cm, kleur wit
- Enkele rij 5 st. in bochten
- Dubbele rij 6 st. in rechtstanden, tenzij anders
- aangegeven op tekening
- Invalide parkeerplaats
- Hoekstuk 20x4.5 cm, rond 50 cm
- Kleur grijs, beton
- Inritelementen 18/20 16x50x50 cm
- Links, midden en rechts
- Kleur grijs, beton
- Inritelementen 18/20 18x80x50 cm
- Links, midden en rechts
- Kleur grijs, beton

- Stootband vlak/rond 100x20 cm
- Kleur grijs, beton
- Parkeerautomat
- Verplaatsen door derden
- Brievenbus
- Verplaatsen door derden
- Laadpaal
- Verplaatsen door derden
- Lichtmast
- Verplaatsen door derden
- Fietstrommel
- (Ver)plaatsen door derden
- Bankje
- (Ver)plaatsen
- Afvalcontainer
- (Ver)plaatsen
- Handhaven ondergrondse container
- Fietzenrek, Tulip, kleur zwart.
- (deels hergebruik) Haaks en schuin, 3 per rek
- Fietzenrek, DSB-rek, kleur zwart.
- (deels hergebruik) H.O.H. afstand: 75 cm

- Handhaven brandhydrant
- Handhaven gasput
- HWA Inspectieput, op hoogte brengen
- GWA Inspectieput, op hoogte brengen
- Trottoirkolk
- TRK-4719-1100-ES
- Straatkolk
- STR-9737-100-ES
- Bestaande boom
- Handhaven
- Nieuwe boom
- MK: Magnolia kobus
- Ap: Acer platanoides
- ML: Magnolia x Loebneri
- Zs: Zelkova serrata
- Ls: ?
- Gb: ?
- Cm: ?
- Nieuwe boom/struik
- Soort onbekend (check)

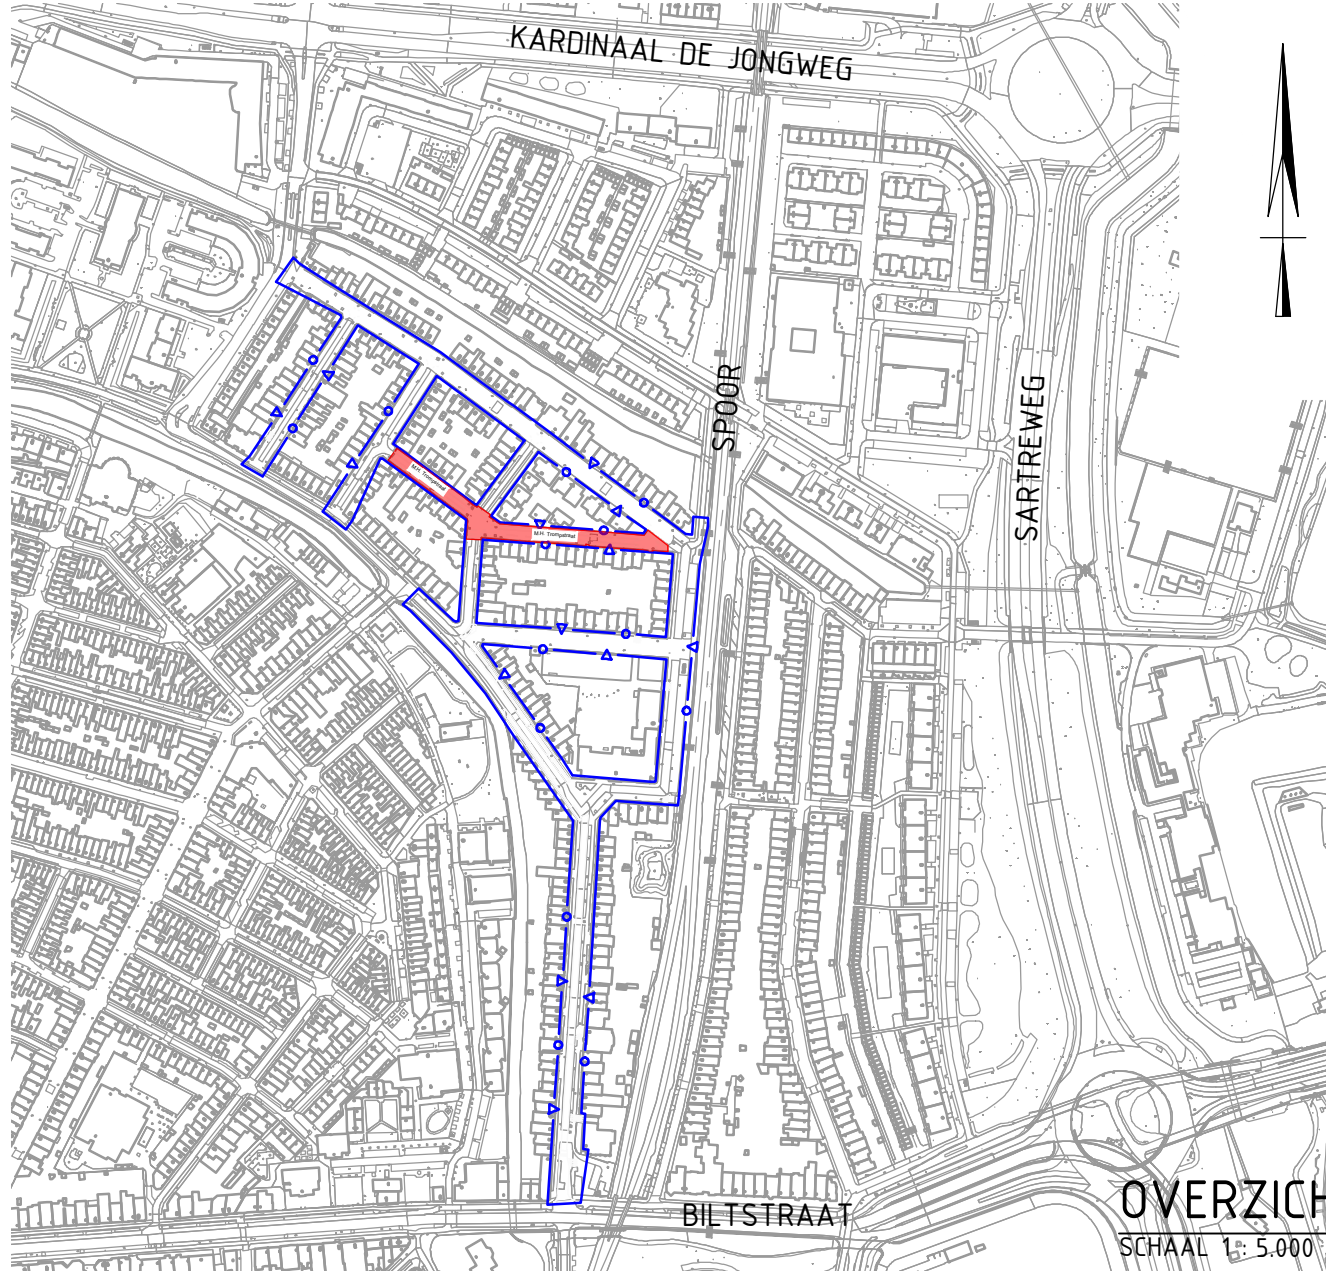

Opmerkingen

- Maten in meters tenzij anders aangegeven
- Hoogtemaatvoering in meters f.o.v. NAP
- Hoeken aangegeven in graden
- Coördinaten in meters f.o.v. rijksdriehoekenstelsel

 Gemeente Utrecht		Stadsbedrijven		Stadsingenieurs Bezoekadres: Stadsplan 1 Postadres: Postbus 8375, 3503 RJ Utrecht Telefoon: 030 - 286 4323 Mail: stadsingenieurs@utrecht.nl	
Opdrachtgever: Gemeente Utrecht					
Project: Waterproof Zeeheldenbuurt bovengr. inrichting					
Onderdeel: Bestekontwerp Zeeheldenbuurt West M. H. Trompstraat					
Status: Definitief		Fase: Bestek Ontwerp		Behoort bij:	
Opsteller: A. Ankersmit		Goedgekeurd en vrijgegeven: R. de Jong		Paraaf:	
Projectnummer: 14.1.1130		Tekeningnummer: 1130.Verh.040-02		Bladnummer: 7	
				Aantal bladen: 10	
				Wijziging: -	
Auteursrechten voorbehouden				Documentnr:	
Bestandsnaam: BH8392-1E-B0-2212 Ontwerp Zeeheldenbuurt West.dwg				Plottedatum: 22-07-2021	