


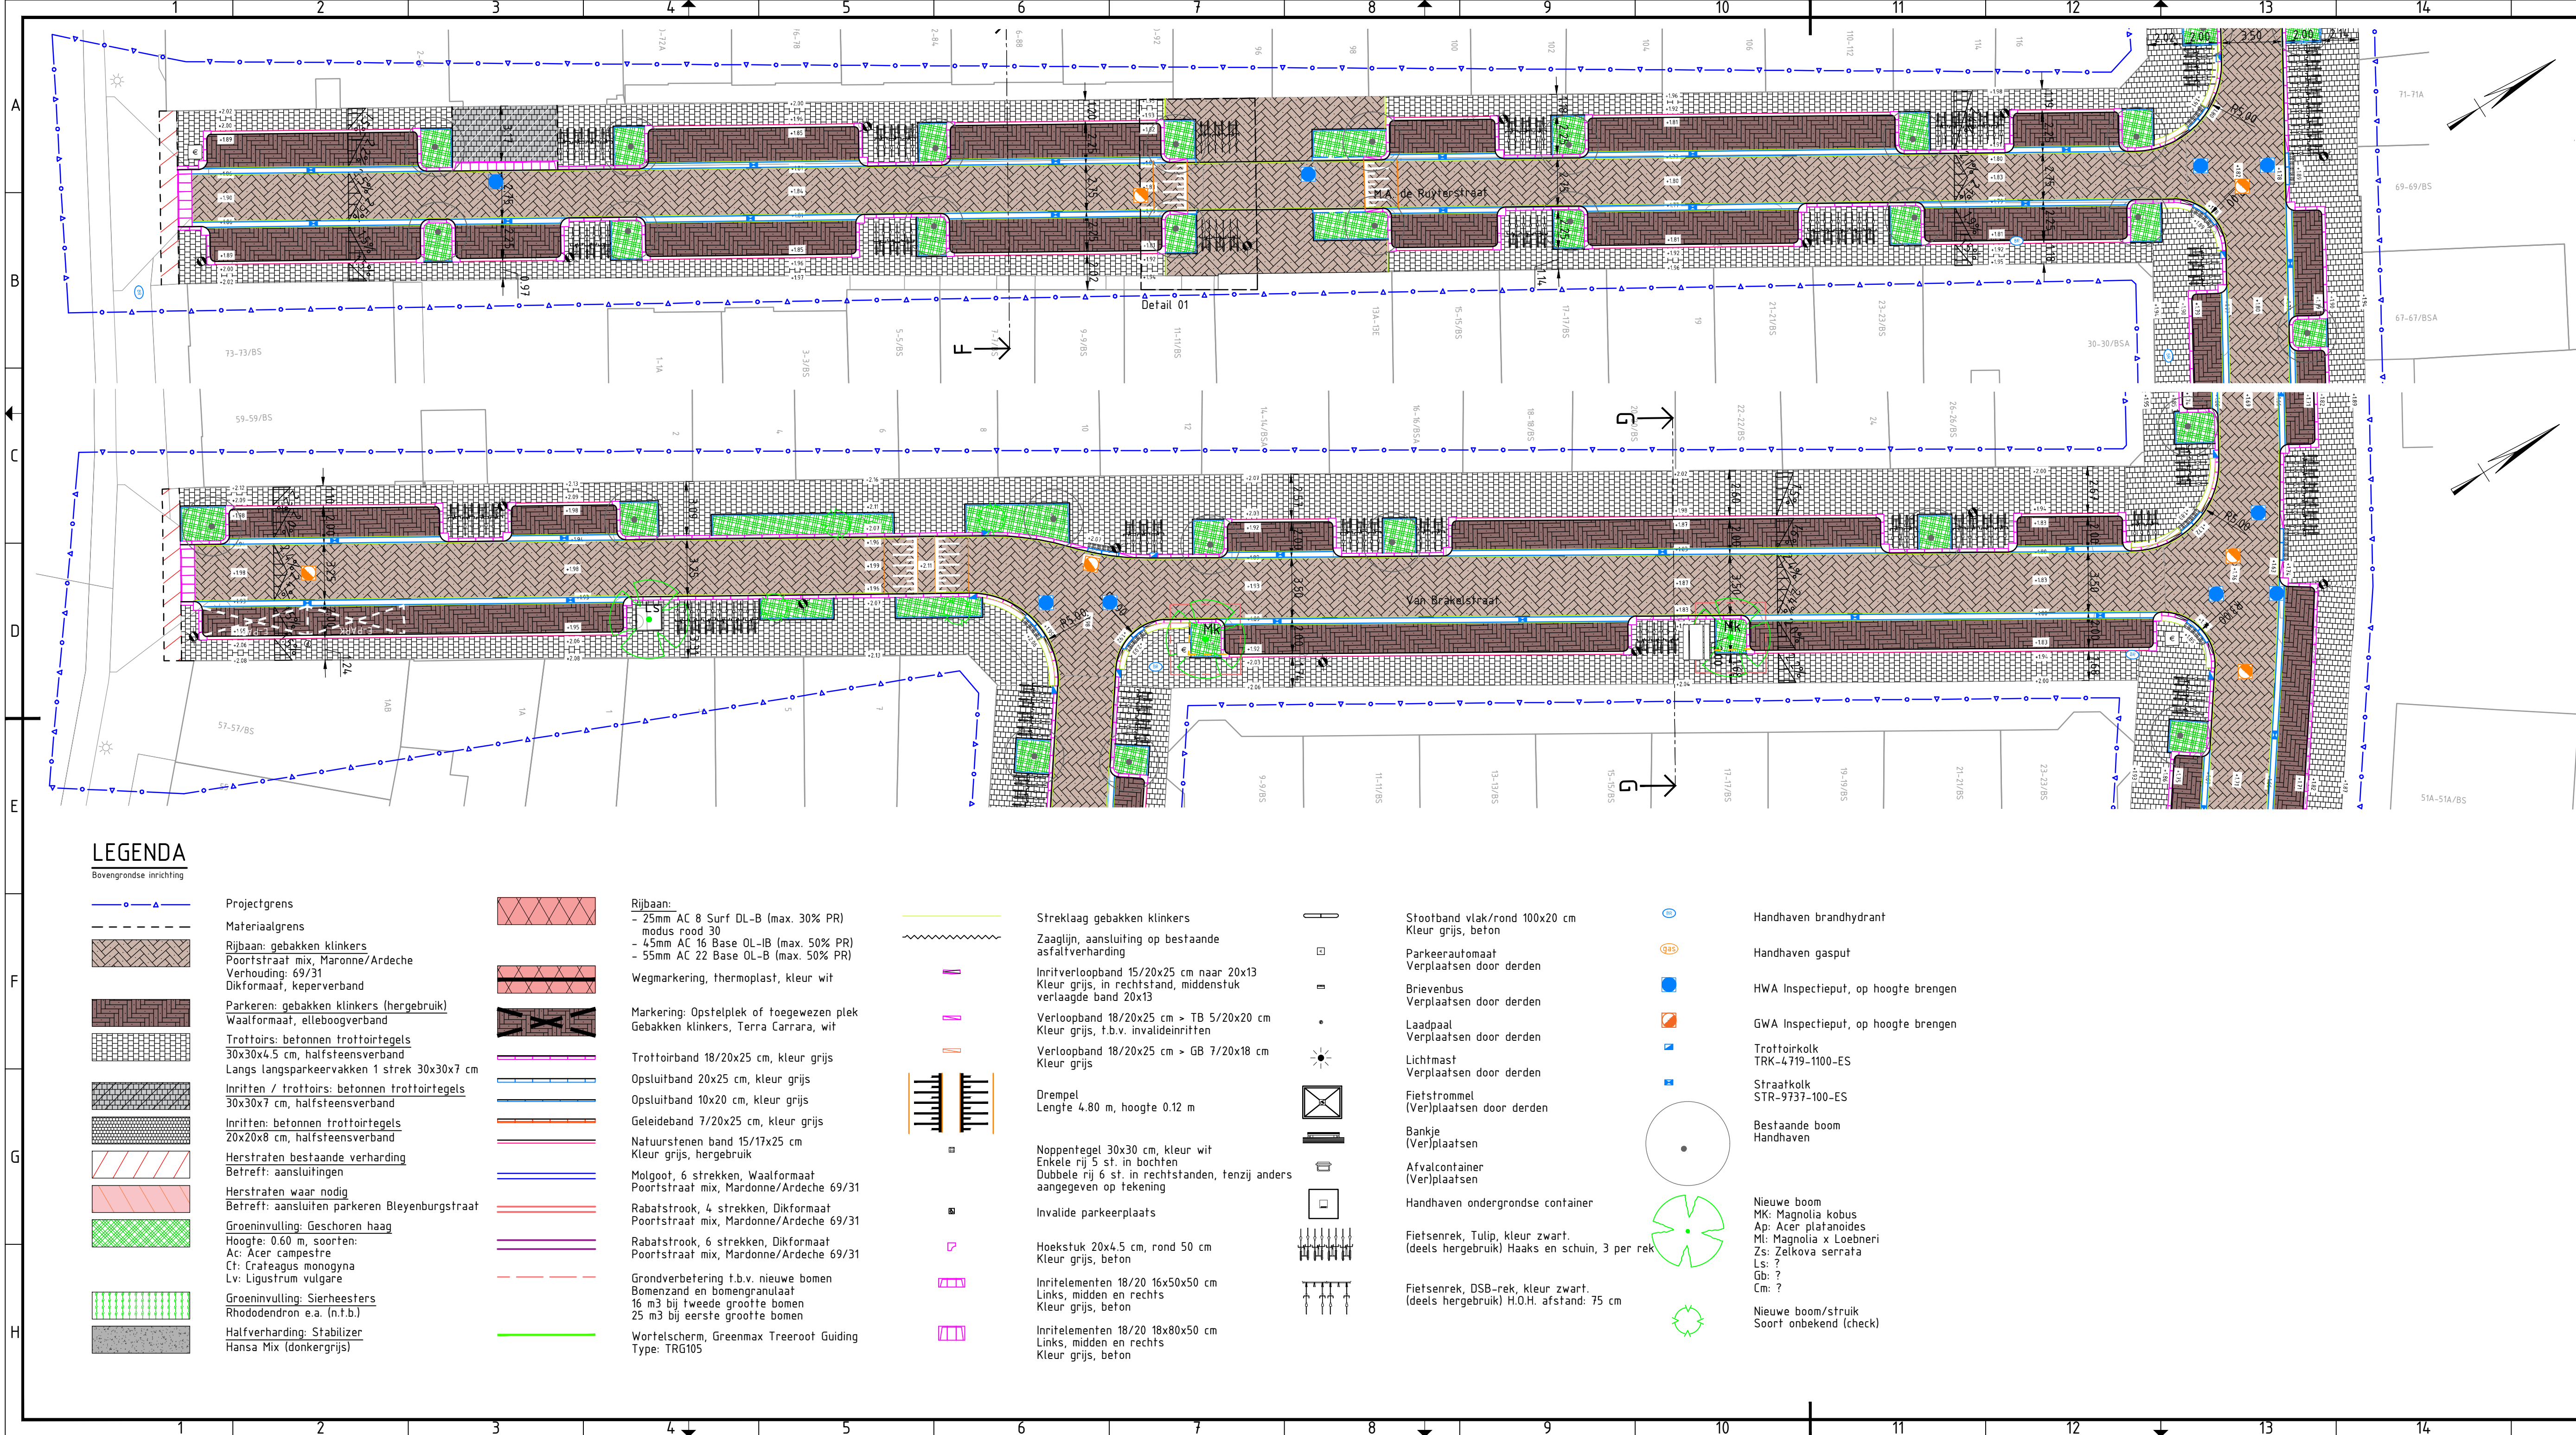

LEGENDA

Bovengrondse inrichting


- Projectgrens
- Materiaalgrens
- Rijbaan: gebakken klinkers
- Poortstraat mix, Maronne/Ardeche
- Verhouding: 69/31
- Dikformaat, keperverband
- Parkeren: gebakken klinkers (hergebruik)
- Waalformaat, elleboogverband
- Trottoirs: betonnen trottoirtegels
- 30x30x4,5 cm, halfsteensverband
- Langs langspaarvakken 1 strek 30x30x7 cm
- Inritten / trottoirs: betonnen trottoirtegels
- 30x30x7 cm, halfsteensverband
- Inritten: betonnen trottoirtegels
- 20x20x8 cm, halfsteensverband
- Herstraten bestaande verharding
- Betreft: aansluitingen
- Herstraten waar nodig
- Betreft: aansluiten parkeren Bleyenburghstraat
- Groenvulling: Geschoon haag
- Hoogte: 0,60 m, soorten:
- Ac: Acer campestre
- Cf: Crataegus monogyna
- Lv: Ligustrum vulgare
- Groenvulling: Sierheesters
- Rhododendron e.a. (n.f.b.)
- Halfverharding: Stabilizer
- Hansa Mix (donkergrijs)

- Rijbaan: 25mm AC 8 Surf DL-B (max. 30% PR) modus rood 30
- 45mm AC 16 Base OL-IB (max. 50% PR)
- 55mm AC 22 Base OL-B (max. 50% PR)
- Wegmarkering, thermoplast, kleur wit
- Markering: Opstelplek of toegewezen plek
- Gebakken klinkers, Terra Carrara, wit
- Trottoirband 18/20x25 cm, kleur grijs
- Opsluitband 20x25 cm, kleur grijs
- Opsluitband 10x20 cm, kleur grijs
- Geleideband 7/20x25 cm, kleur grijs
- Natuurstenen band 15/17x25 cm
- Kleur grijs, hergebruik
- Rabatstrook, 6 strekken, Waalformaat
- Poortstraat mix, Maronne/Ardeche 69/31
- Rabatstrook, 4 strekken, Dikformaat
- Poortstraat mix, Maronne/Ardeche 69/31
- Rabatstrook, 6 strekken, Dikformaat
- Poortstraat mix, Maronne/Ardeche 69/31
- Grondverbetering t.b.v. nieuwe bomen
- Bomenrand en bomengranulaat
- 16 m3 bij tweede grootte bomen
- 25 m3 bij eerste grootte bomen
- Wortelscherm, Greenmax Treeroot Guiding
- Type: TRG105

- Streklaag gebakken klinkers
- Zaaglijn, aansluiting op bestaande asfaltverharding
- Inritverloopband 15/20x25 cm naar 20x13
- Kleur grijs, in rechtstand, middenstuk verlaagde band 20x13
- Verloopband 18/20x25 cm > TB 5/20x20 cm
- Kleur grijs, t.b.v. invaldeinritten
- Verloopband 18/20x25 cm > GB 7/20x18 cm
- Kleur grijs
- Drempel
- Lengte 4,80 m, hoogte 0,12 m
- Noppentegel 30x30 cm, kleur wit
- Enkele rij 5 st. in bochten
- Dubbele rij 6 st. in rechtstanden, tenzij anders aangegeven op tekening
- Invalide parkeerplaats
- Hoekstuk 20x4,5 cm, rond 50 cm
- Kleur grijs, beton
- Inritelementen 18/20 16x50x50 cm
- Links, midden en rechts
- Kleur grijs, beton
- Inritelementen 18/20 18x80x50 cm
- Links, midden en rechts
- Kleur grijs, beton

- Stootband vlak/rond 100x20 cm
- Kleur grijs, beton
- Parkeerautomaat
- Verplaatsen door derden
- Brievenbus
- Verplaatsen door derden
- Laadpaal
- Verplaatsen door derden
- Lichtmast
- Verplaatsen door derden
- Fietstrommel
- (Ver)plaatsen door derden
- Bankje
- (Ver)plaatsen
- Afvalcontainer
- (Ver)plaatsen
- Handhaven ondergrondse container
- Fietsenrek, Tulip, kleur zwart.
- (deels hergebruik) Haaks en schuin, 3 per rek
- Fietsenrek, OSB-rek, kleur zwart.
- (deels hergebruik) H.O.H. afstand: 75 cm

- Handhaven brandhydrant
- Handhaven gasput
- HWA Inspectieput, op hoogte brengen
- GWA Inspectieput, op hoogte brengen
- Trottoirkolk
- TRK-4719-1100-ES
- Straatkolk
- STR-9737-100-ES
- Bestaande boom
- Handhaven
- Nieuwe boom
- MK: Magnolia kobus
- Ap: Acer platanoides
- ML: Magnolia x Loebneri
- Zs: Zelkova serrata
- Ls: ?
- Gb: ?
- Cm: ?
- Nieuwe boom/struik
- Soort onbekend (check)

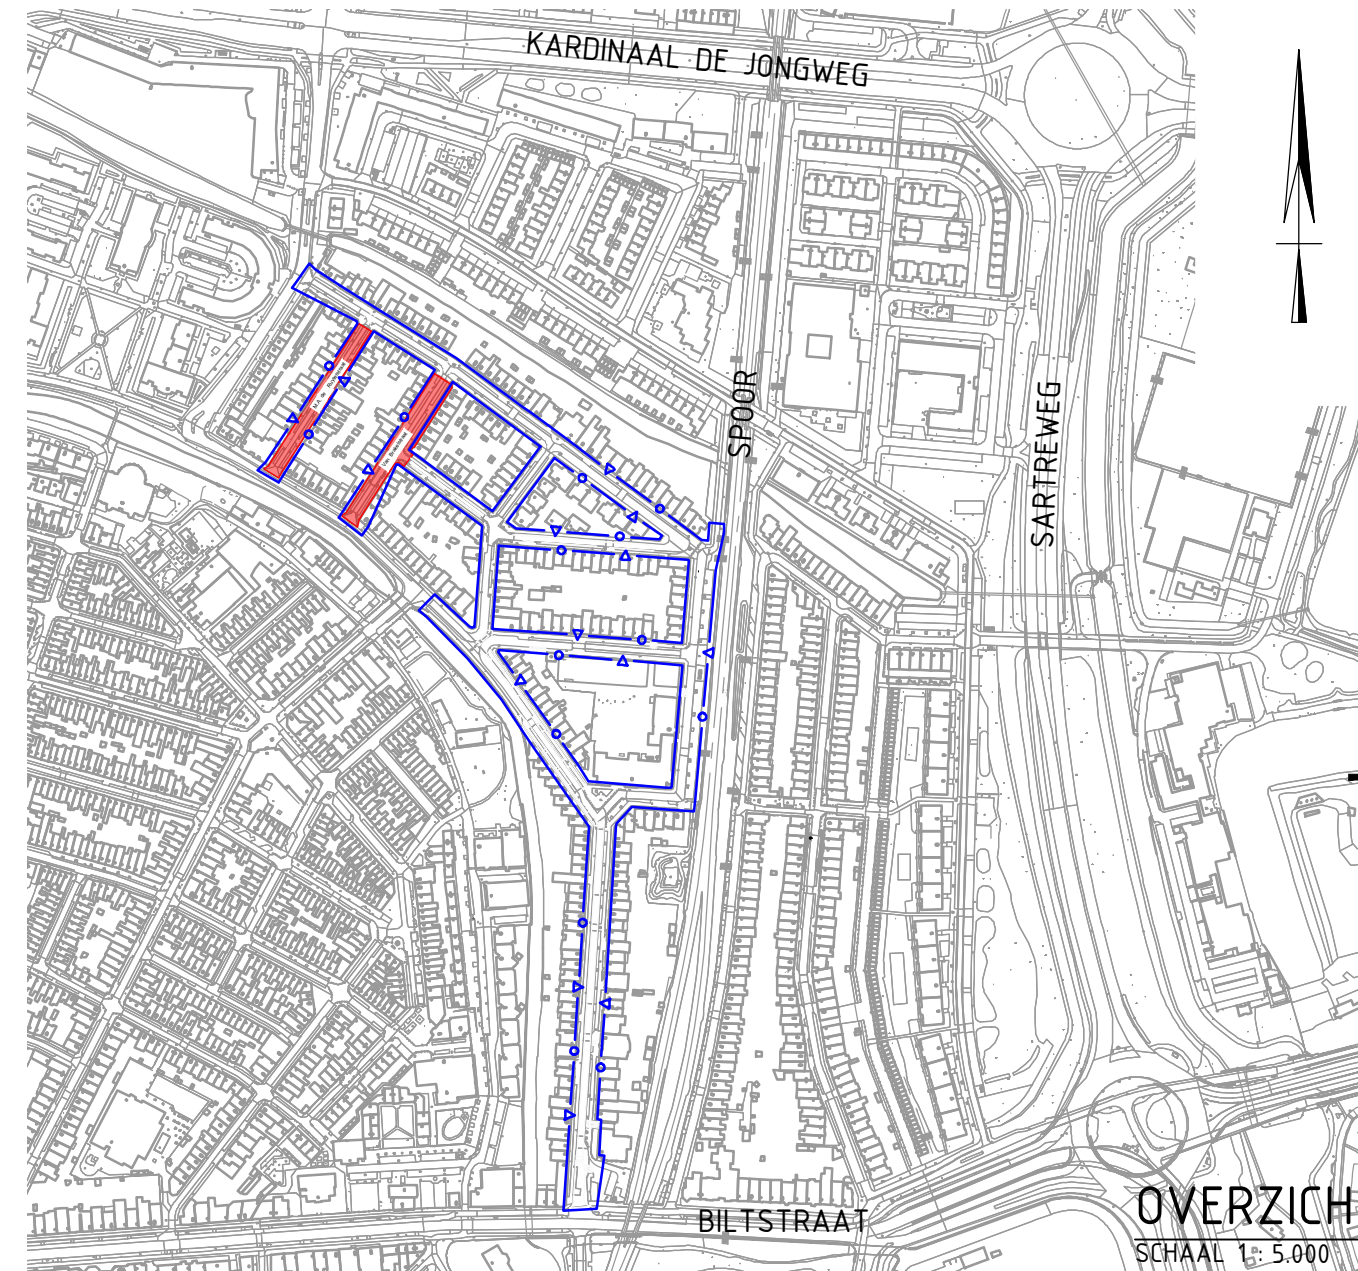

Opmerkingen

- Maten in meters tenzij anders aangegeven
- Hoogtemaatvoering in meters t.o.v. NAP
- Hoeken aangegeven in graden
- Coördinaten in meters t.o.v. rijksdriehoekenstelsel

 Gemeente Utrecht		Stadsbedrijven		Stadsingenieurs	
		Bezoekadres: Stadsplanatru 1		Postadres: Postbus 8375, 3503 RJ Utrecht	
		Telefoon: 030 - 286 4323		Telefoon: stadstingenieurs@utrecht.nl	
		Mail:			
Opdrachtgever: Gemeente Utrecht					
Project:		Waterproof Zeeheldenbuurt bovengr. inrichting			
Onderdeel:		Bestekontwerp Zeeheldenbuurt West M.A. de Ruyterstraat + Van Brakelstraat			
Status: Definitief	Fase: Bestek Ontwerp	Behoort bij:	Schaal: 1:200		
Opsteller: A. Ankersmit	Goedgekeurd en vrijgegeven: R. de Jong	Paraaf:	Datum: 22-07-2021	Formaat: A2-verlengd	
Projectnummer: 14.1.1130	Tekeningnummer: 1130.Verh.040-02	Bladnummer: 9	Aantal bladen: 10	Wijziging: -	
Auteursrechten voorbehouden		Documentnr:	Plotdatum: 22-07-2021		
Bestandsnaam: BH8392-1E-B0-2212 Ontwerp Zeeheldenbuurt West.dwg					