


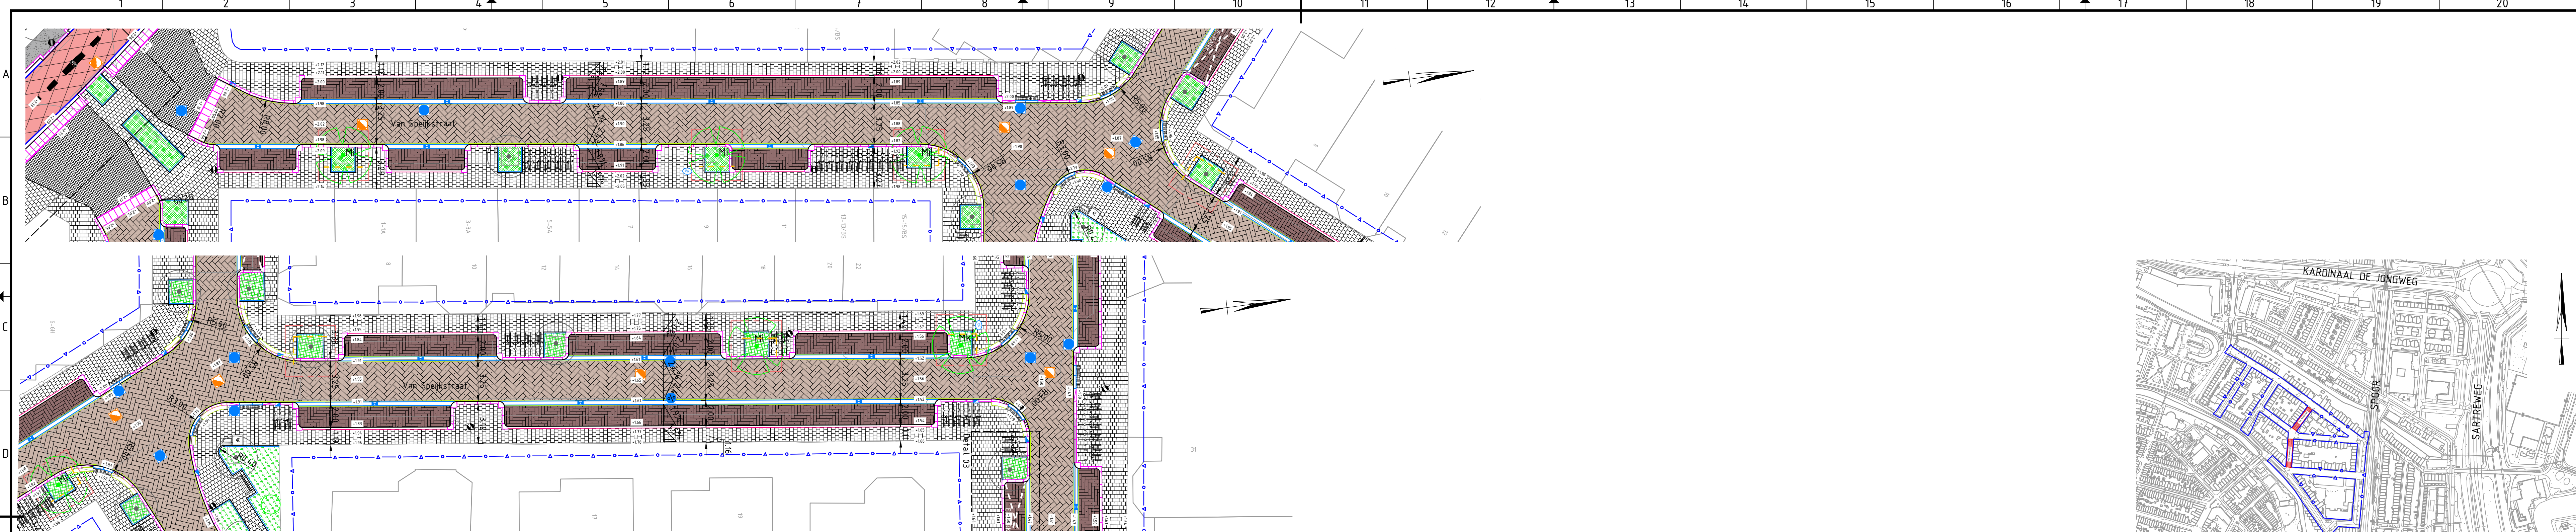

OVERZICHT
SCHAAL 1 : 200


LEGENDA

Bovengrondse inrichting

- Projectgrens
Materiaalgrens
Rijbaan: gebakken klinkers
Poortstraat mix, Maronne/Ardeche
Verhouding: 69/31
Dikformaat, keperverband
Parkeren: gebakken klinkers (hergebruik)
Waalformaat, elleboogverband
Trottoirs: betonnen trottoirtegels
30x30x4,5 cm, halfsteensverband
Langs langspaarvakken 1 strek 30x30x7 cm
Inritten / trottoirs: betonnen trottoirtegels
30x30x7 cm, halfsteensverband
Inritten: betonnen trottoirtegels
20x20x8 cm, halfsteensverband
Herstraten bestaande verharding
Betreft: aansluitingen
Herstraten waar nodig
Betreft: aansluiten parkeren Bleyenburghstraat
Groeninvulling: Geschoren haag
Hoogte: 0.60 m, soorten:
Ac: Acer campestre
Ch: Crataegus monogyna
Lv: Ligustrum vulgare
Groeninvulling: Sierheesters
Rhododendron e.a. (n.t.b.)
Halfverharding: Stabilizer
Hansa Mix (donkergrijs)
- Rijbaan:
- 25mm AC 8 Surf OL-B (max. 30% PR)
modus rood 30
- 45mm AC 16 Base OL-B (max. 50% PR)
- 55mm AC 22 Base OL-B (max. 50% PR)
Wegmarkering, thermoplast, kleur wit
Markering: Opstelplek of toegewezen plek
Gebakken klinkers, Terra Carrara, wit
Trottoirband 18/20x25 cm, kleur grijs
Opsluitband 20x25 cm, kleur grijs
Opsluitband 10x20 cm, kleur grijs
Geleideband 7/20x25 cm, kleur grijs
Natuurstenen band 15/17x25 cm
Kleur grijs, hergebruik
Rabatstrook, 4 strekken, Dikformaat
Poortstraat mix, Maronne/Ardeche 69/31
Rabatstrook, 6 strekken, Dikformaat
Poortstraat mix, Maronne/Ardeche 69/31
Grondverbetering t.b.v. nieuwe bomen
Bomenzand en bomengranulaat
16 m3 bij tweede grootte bomen
25 m3 bij eerste grootte bomen
Wortelscherm, Greenmax Treeroot Guiding
Type: TRG105

- Streklaag gebakken klinkers
Zaaglijn, aansluiting op bestaande
asfaltverharding
Inritverloopband 15/20x25 cm naar 20x13
Kleur grijs, in rechtsstand, middenstuk
verlaagde band 20x13
Verloopband 18/20x25 cm > TB 5/20x20 cm
Kleur grijs, t.b.v. invalideinritten
Verloopband 18/20x25 cm > GB 7/20x18 cm
Kleur grijs
Drempel
Lengte 4.80 m, hoogte 0.12 m
Noppentegel 30x30 cm, kleur wit
Enkele rij 5 st. in bochten
Dubbele rij 6 st. in rechtsstanden, tenzij anders
aangegeven op tekening
Invalide parkeerplaats
Hoekstuk 20x4,5 cm, rond 50 cm
Kleur grijs, beton
Inritelementen 18/20 16x50x50 cm
Links, midden en rechts
Kleur grijs, beton
Inritelementen 18/20 18x80x50 cm
Links, midden en rechts
Kleur grijs, beton
- Stootband vlak/rond 100x20 cm
Kleur grijs, beton
Parkeerautomaat
Verplaatsen door derden
Brievibus
Verplaatsen door derden
Laadpaal
Verplaatsen door derden
Lichtmast
Verplaatsen door derden
Fietstrommel
(Ver)plaatsen door derden
Bankje
(Ver)plaatsen
Afvalcontainer
(Ver)plaatsen
Handhaven ondergrondse container
Fietssenrek, Tulip, kleur zwart:
(deels hergebruik) Haaks en schuin, 3 per rek
Fietssenrek, DSB-rek, kleur zwart:
(deels hergebruik) H.O.H. afstand: 75 cm

- Handhaven brandhydrant
Handhaven gasput
HWA Inspectieput, op hoogte b
GWA Inspectieput, op hoogte b
Trottoirkolk
TRK-4719-1100-ES
Straatkolk
STR-9737-100-ES
Bestaande boom
Handhaven
Nieuwe boom
MK: Magnolia kobus
Ap: Acer platanoides
Ml: Magnolia x Loebneri
Zs: Zelkova serrata
Ls: ?
Gb: ?
Cm: ?
Nieuwe boom/struik
Soort onbekend (check)

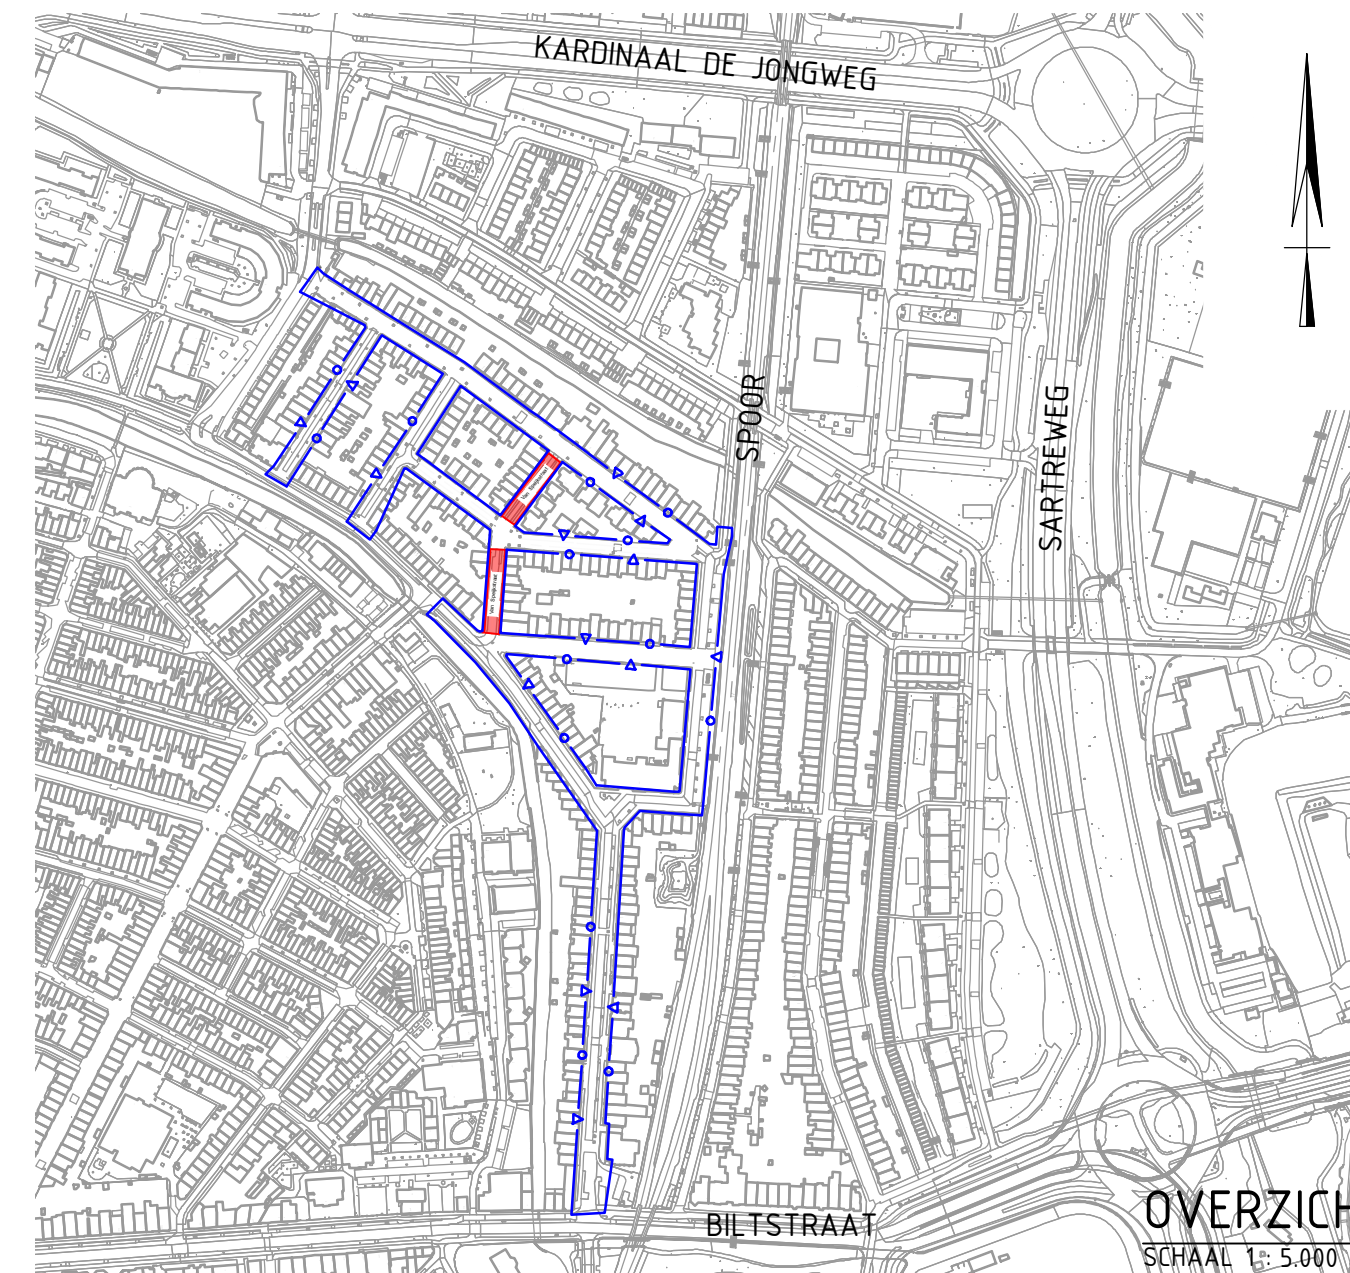

OVERZICHT
SCHAAL 1 : 5.000

Opmerkingen

- Maten in meters tenzij anders aangegeven
- Hoogtemaatvoering in meters f.o.v. NAP
- Hoeken aangegeven in graden
- Coördinaten in meters f.o.v. rijksdriehoekenstelsel



1	Wijziging n.a.v. nota van inlichtingen	A. Ankersmit	R. de Jong	09-08-2021
 Stadsbedrijven		Stadsingenieurs Bezoekadres: Stadsplan 1 Postadres: Postbus 8375, 3503 RJ Utrecht Telefoon: 030 - 286 4323 Mail: stadsingenieurs@utrecht.nl		
Opdrachtgever: Gemeente Utrecht				
Project: Waterproof Zeeheldenbuurt bovengr. inrichting				
Onderdeel: Bestekontwerp Zeeheldenbuurt West Van Speijksstraat				
Status: Definitief	Fase: Bestek Ontwerp	Behoort bij:	Schaal: 1:200	
Opsteller: A. Ankersmit	Goedgekeurd en vrijgegeven: R. de Jong	Paraaf:	Datum: 09-09-2021	Formaat: A2-verlengd
Projectnummer: 14.1.1130	Tekeningnummer: 1130.Verh.040-02	Bladnummer: 8	Aantal bladen: 10	Wijziging: 1
Auteursrechten voorbehouden		Documentnr:	Platdatum: 09-09-2021	
Bestandsnaam: BH8392-1E-B0-2212 Ontwerp Zeeheldenbuurt West.dwg				