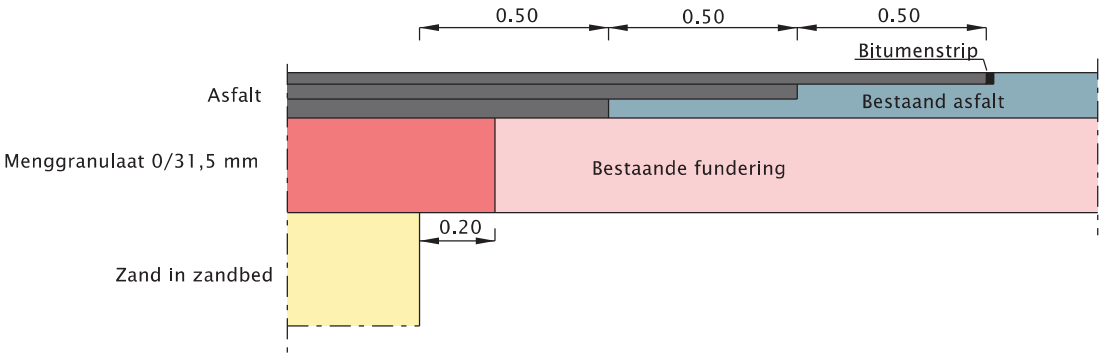

NIEUW ASFALT - BESTAAND ASFALT (GETRAPTE AANSLUITING)

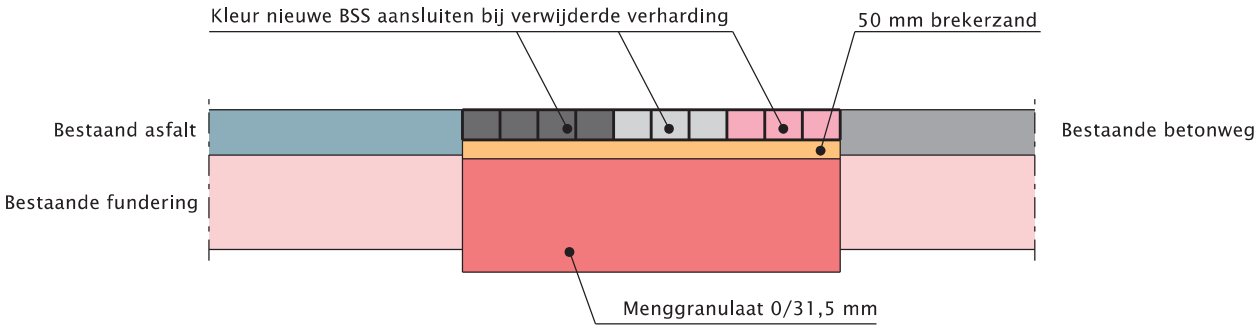

TIJDELIJK DICHT MAKEN VAN SLEUF MET BSS

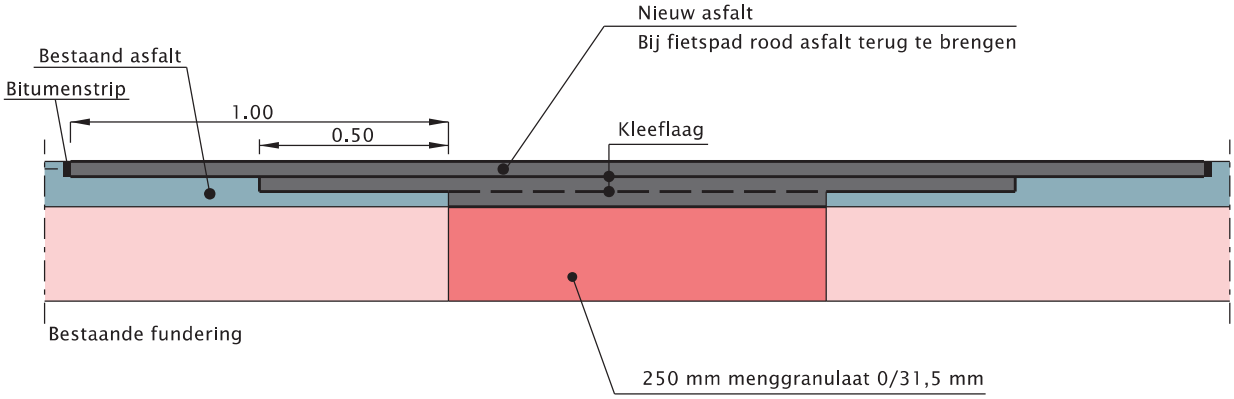

ASFALTEREN VAN SLEUF

Overgang van oud op nieuw asfalt

01-08-2019

GETRAPTE AANSLUITING ASFALT / REPARATIE SLEUVEN

810201

Gemeente Tilburg