

Autorisatie stempel

Wijz.a	11-07-2019	Wijz.g	Wijz.m
Wijz.b	10-10-2019	Wijz.h	Wijz.n
Wijz.c	10-01-2020	Wijz.i	Wijz.o
Wijz.d	29-01-2020	Wijz.j	Wijz.p
Wijz.e	12-10-2020	Wijz.k	Wijz.q
Wijz.f		Wijz.l	Wijz.r

Opmerkingen

Status: Definitief


Fase: UO

Projectnaam Onderwijs- en Cultuurcomplex Spuikwartier Den Haag	Schaal	n.v.t.
	Formaat	A3
	Datum get.	09-05-2019
	Discipline	BWK
Onderdeel Afwerkstaat vloeren	Opsteller	LBO
	Geverif.	SKO
	Project nr.	14055
	Werkpakket	WP-1.06.02.06.03



Tek. code **1020**

Doc. code OCC_ UO_ BWK_ TEK_ 1020

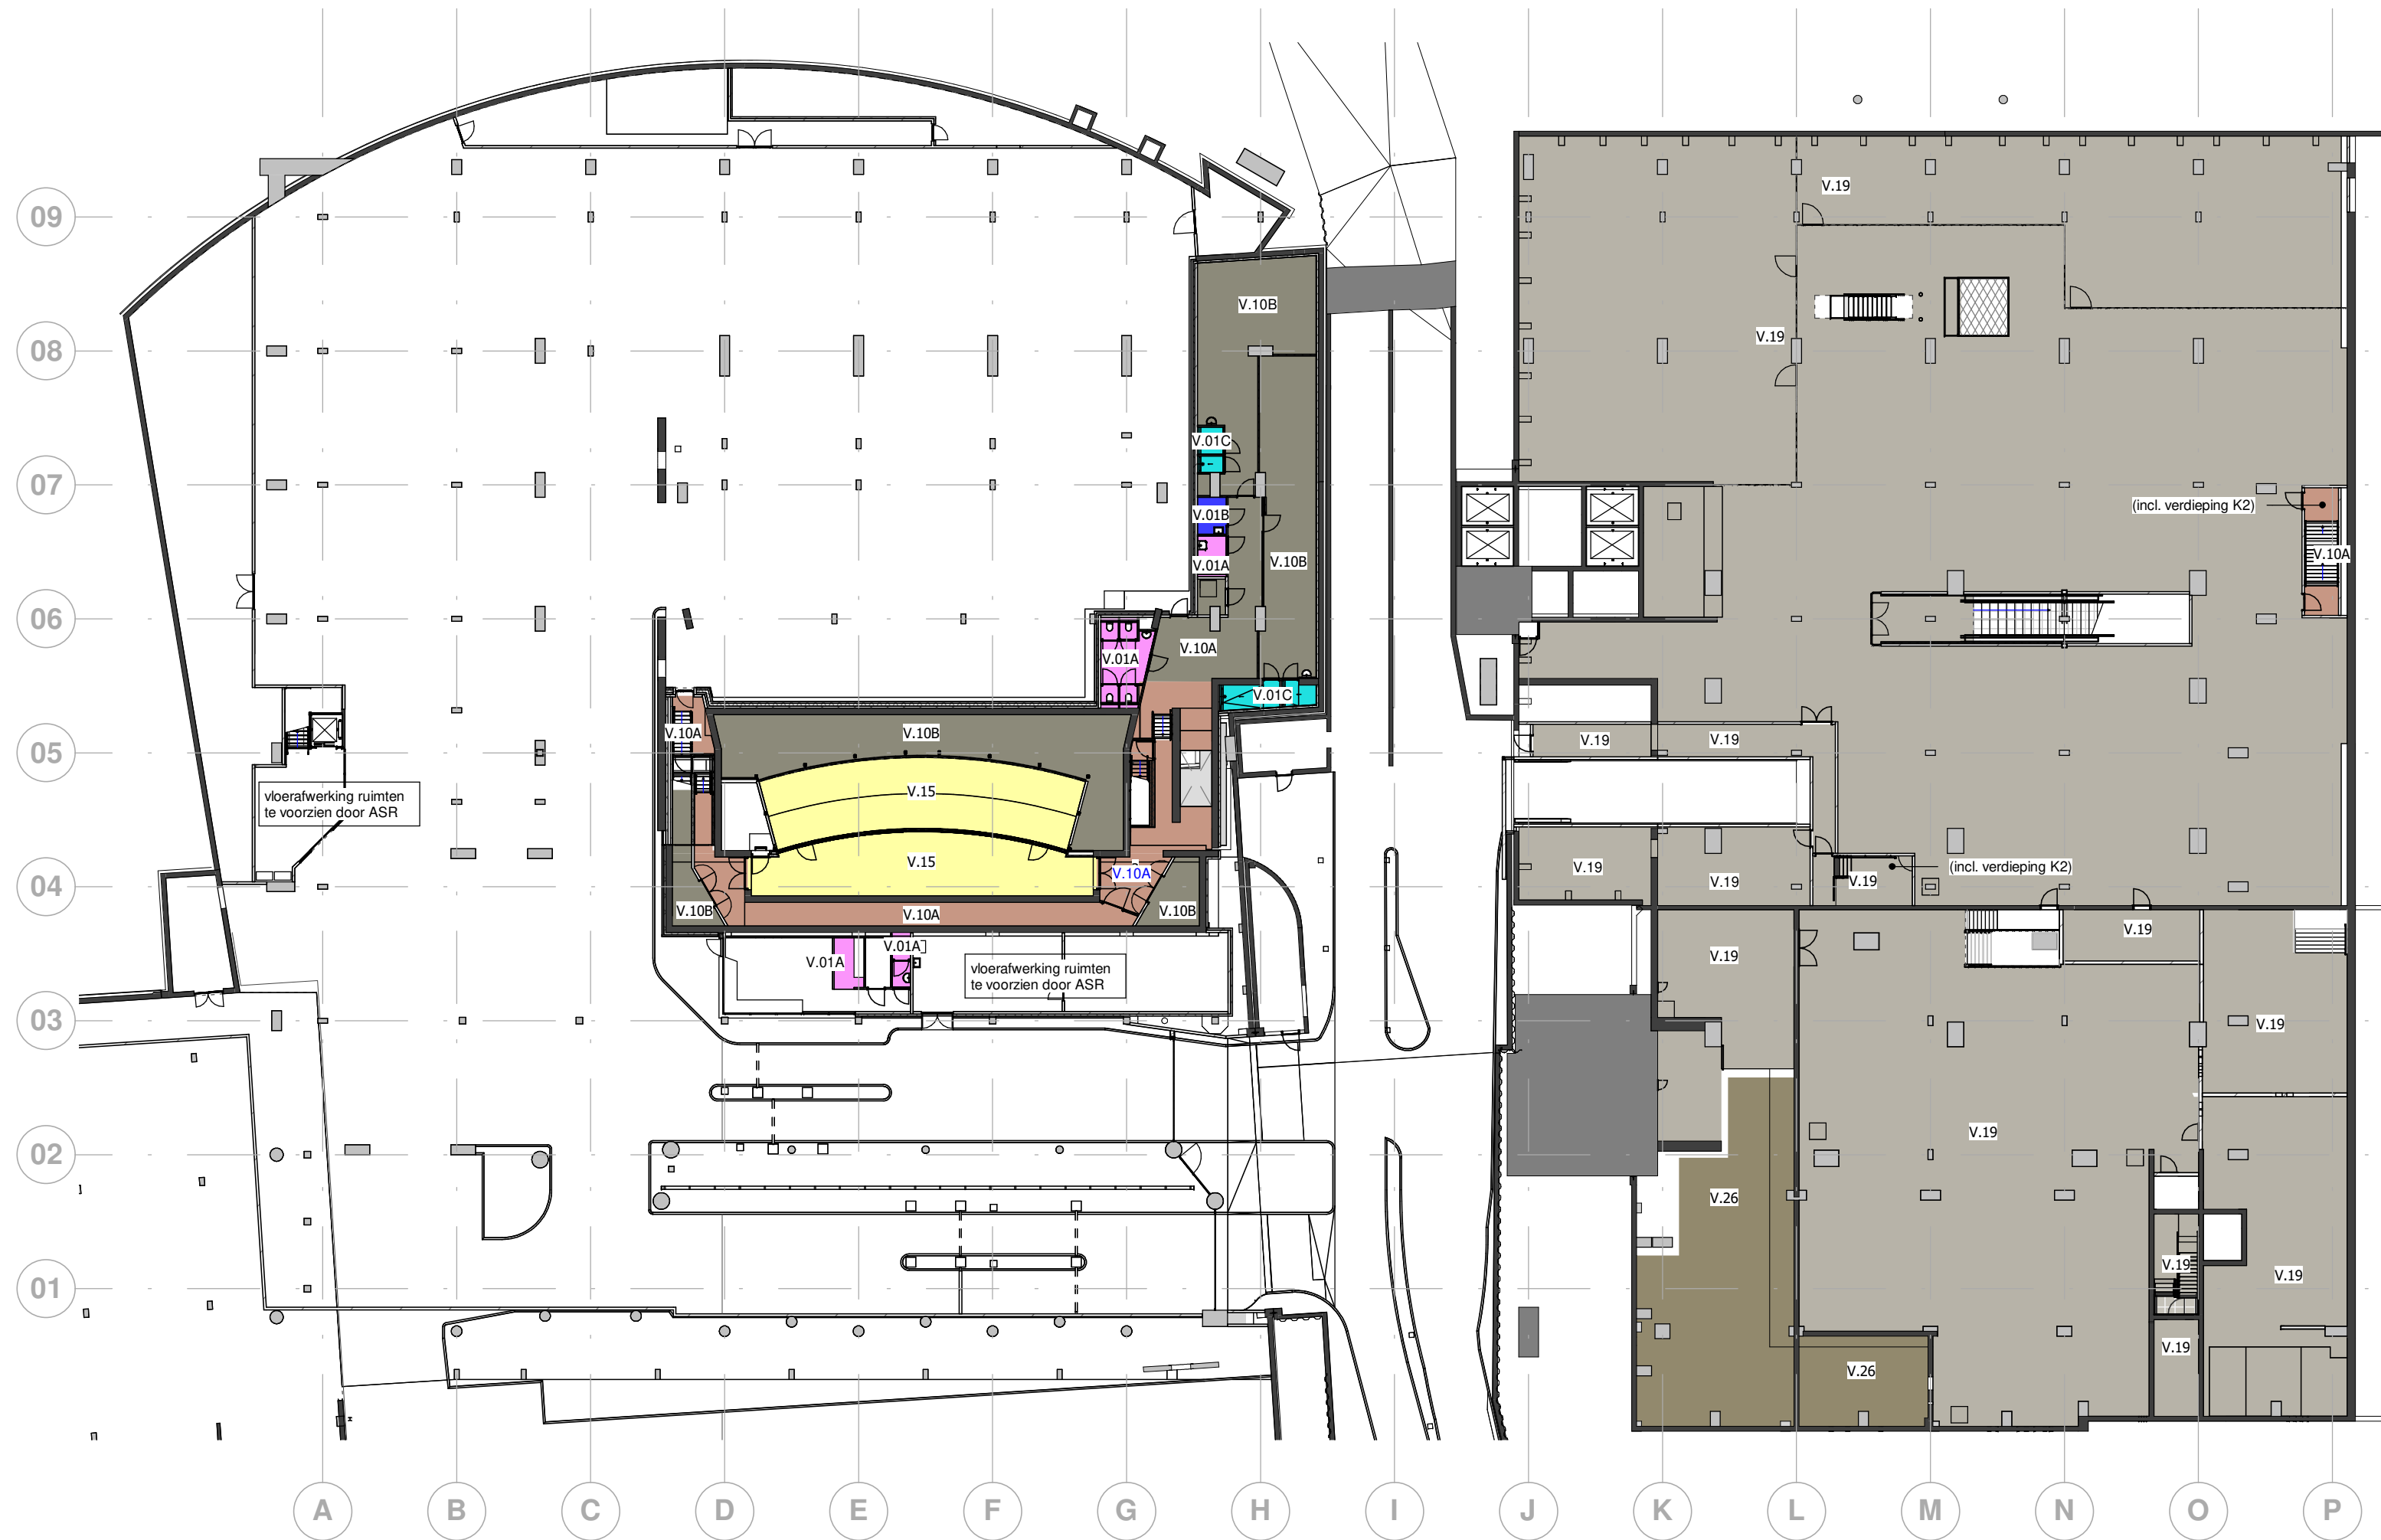

Renvooi vloerafwerkingen

- Geen vloerafwerking Legrichting Vide
- V.01A Tegelwerk Mosa 75630 300x300 muisgrijs gespikkeld
 - V.01B Tegelwerk Mosa 75600 300x300 ivoorzwart gespikkeld
 - V.01C Tegelwerk Mosa 75930 300x300 muisgrijs gespikkeld
 - V.02A Procasa Desert Patagonia R9 600x600 Dusk dark
 - V.03 Duracryl Durabella terazzo licht met marmer, parelmoer en goud o.g.
 - V.04 Harlequin Liberty Sprung met Harlequin Cascade grijs CAS582 (VTW-093)
 - V.05 Harlequin Activity met Harlequin Studio Grijs (VTW-093)
 - V.06 Harlequin Liberty Sprung met Harlequin Studio grijs (VTW-093)
 - V.07 Harlequin Studio grijs (VTW-093)
 - V.08 Harlequin Cascade Zwart, 1600mm breed
 - V.09 ODAB PVC vloertegel 490x490 antraciet
 - V.10A Tarkett linoleum Veneto Chocolate
 - V.10B Tarkett linoleum Trentino Grey Pepper
 - V.10C Tarkett linoleum Veneto Mint
 - V.10D Tarkett linoleum Veneto Lavender
 - V.10E Tarkett linoleum Veluto Style Emme
 - V.10F Tarkett linoleum Veneto Charcoal
 - V.11 Noraplan Senti-ca 6530
 - V.12 Schoonloopmat
 - V.13A Projecttapijt Ege Rawline scala Heritage Velvet Beige, tegels 480x480
 - V.13B Projecttapijt Ege Rawline scala Reflex crepe Grey, tegels 480x480
 - V.13C Projecttapijt Ege Reform Artworks Angle ECT350 blue, tegels 480x480
 - V.13D Projecttapijt Ege Tom Dixon Wash Green, tegels 480x480
 - V.14A Naaldvilt Lindau 90, op rol 2000mm
 - V.14B Naaldvilt Lindau 50, op rol 2000mm
 - V.14C Naaldvilt Lindau 39, op rol 2000mm
 - V.14D Naaldvilt Lindau 20, op rol 2000mm
 - V.15 Keroewing parket
 - V.16A Finesse eiken parket chocolate
 - V.16B Finesse eiken parket charcoal
 - V.16C Finesse eiken parket naturel
 - V.16D Finesse eiken parket ice brown
 - V.17 Epoxy gietvloer Antraciet
 - V.18 Tranenplaat op heffer
 - V.19 Gevlinderd beton
 - V.20 Gevlinderd beton met slijtlaag
 - V.21 Betontegels, n.t.b.
 - V.22 Fiberon Paramount vlonderdelen brownstone
 - V.23 Harlequin Cascade grijs CAS582 (VTW-093)
 - V.24 Patio vloer sedum
 - V.25 Tarkett tapiflex Stairs Antraciet
 - V.26 Coating t.b.v. waterdichting
 - V.27 Stofbinder
 - V.28 Troffelvloer RAL 7010
 - V.29 Tarkett linoleum Conductive XF2 Veneto Dark Grey
 - V.30 Lichte bestrating exterior
 - V.31 Troffelvloer passend bij kleur tegel V.01A

vloerafwerking personenliften FOH (P01 t/m P04): V.03
vloerafwerking personenliften FOH (P07): V.17
vloerafwerking personenliften FOH (P08): V.16D
vloerafwerking goederenliften (G01 t/m G04): V.09
vloerafwerking personenliften BOH (P05, P06, P09): V.10A
vloerafwerking MIVA-/goederenheffers: Tarkett Etruso forbo BLACK 089

Onderdeel	Status	Definitief
Afwerkstaat vloeren	Schaal	n.v.t.
Kelder	Laatst gew.	11-09-2020
	Project nr.	14055
BOUWCOMBINATIE CADANZ Bladnr. VL-099		
Doc. code OCC_UO_BWK_TEK_1020		

Renvooi vloerafwerkingen

	Geen vloerafwerking		Legrichting		Vide
	V.01A	Tegelwerk Mosa 75630 300x300 muisgrijs gespikkeld			
	V.01B	Tegelwerk Mosa 75600 300x300 ivoorzwart gespikkeld			
	V.01C	Tegelwerk Mosa 75930 300x300 muisgrijs gespikkeld			
	V.02A	Procasa Desert Patagonia R9 600x600 Dusk dark			
	V.03	Duracryl Durabella terazzo licht met marmer, parelmoer en goud o.g.			
	V.04	Harlequin Liberty Sprung met Harlequin Cascade grijs CAS582 (VTW-093)			
	V.05	Harlequin Activity met Harlequin Studio Grijs (VTW-093)			
	V.06	Harlequin Liberty Sprung met Harlequin Studio grijs (VTW-093)			
	V.07	Harlequin Studio grijs (VTW-093)			
	V.08	Harlequin Cascade Zwart, 1600mm breed			
	V.09	ODAB PVC vloertegel 490x490 antraciet			
	V.10A	Tarkett linoleum Veneto Chocolate			
	V.10B	Tarkett linoleum Trentino Grey Pepper			
	V.10C	Tarkett linoleum Veneto Mint			
	V.10D	Tarkett linoleum Veneto Lavender			
	V.10E	Tarkett linoleum Veluto Style Emme			
	V.10F	Tarkett linoleum Veneto Charcoal			
	V.11	Noraplan Senti-ca 6530			
	V.12	Schoonloopmat			
	V.13A	Project tapijt Ege Rawline scala Heritage Velvet Beige, tegels 480x480			
	V.13B	Project tapijt Ege Rawline scala Reflex crepe Grey, tegels 480x480			
	V.13C	Project tapijt Ege Reform Artworks Angle ECT350 blue, tegels 480x480			
	V.13D	Project tapijt Ege Tom Dixon Wash Green, tegels 480x480			
	V.14A	Naaldvilt Lindau 90, op rol 2000mm			
	V.14B	Naaldvilt Lindau 50, op rol 2000mm			
	V.14C	Naaldvilt Lindau 39, op rol 2000mm			
	V.14D	Naaldvilt Lindau 20, op rol 2000mm			
	V.15	Keroewing parket			
	V.16A	Finesse eiken parket chocolate			
	V.16B	Finesse eiken parket charcoal			
	V.16C	Finesse eiken parket naturel			
	V.16D	Finesse eiken parket ice brown			
	V.17	Epoxy gietvloer Antraciet			
	V.18	Tranenplaat op heffer			
	V.19	Gevlinderd beton			
	V.20	Gevlinderd beton met slijtlaag			
	V.21	Betontegels, n.t.b.			
	V.22	Fibron Paramount vlondersden brownstone			
	V.23	Harlequin Cascade grijs CAS582 (VTW-093)			
	V.24	Patio vloer sedum			
	V.25	Tarkett tapiflex Stairs Antraciet			
	V.26	Coating t.b.v. waterdichting			
	V.27	Stofbinder			
	V.28	Troffelvloer RAL 7010			
	V.29	Tarkett linoleum Conductive XF2 Veneto Dark Grey			
	V.30	Lichte bestrating exterieur			
	V.31	Troffelvloer passend bij kleur tegel V.01A			

Onderdeel	Status	Definitief
Afwerkstaat vloeren	Schaal	n.v.t.
Begane grond	Laatst gew.	12-10-2020
	Project nr.	14055
BOUWCOMBINATIE CADANZ Bladnr. VL-100		
Doc. code OCC_UO_BWK_TEK_1020		

OCC_UO_BWK_TEK_VL-100_Afwerkstaat vloeren Begane grond



vloerafwerking personenliften FOH (P01 t/m P04): V.03
 vloerafwerking personenliften FOH (P07): V.17
 vloerafwerking personenliften FOH (P08): V.16D
 vloerafwerking goederenliften (G01 t/m G04): V.09
 vloerafwerking personenliften BOH (P05, P06, P09): V.10A
 vloerafwerking MIVA-/goederenheffers: Tarkett Etruso forbo BLACK 089

	Geen vloerwerking		Legrichting		Vide
	V.01A	Tegelwerk Mosa 75630 300x300 muisgrijs gespikkeld			
	V.01B	Tegelwerk Mosa 75600 300x300 ivoorzwart gespikkeld			
	V.01C	Tegelwerk Mosa 75930 300x300 muisgrijs gespikkeld			
	V.02A	Procasa Desert Patagonia R9 600x600 Dusk dark			
	V.03	Duracryl Durabella terazzo licht met marmer, parelmoer en g			
	V.04	Harlequin Liberty Sprung met Harlequin Cascade grijs CAS5			
	V.05	Harlequin Activity met Harlequin Studio Grijs (VTW-093)			
	V.06	Harlequin Liberty Sprung met Harlequin Studio grijs (VTW-0			
	V.07	Harlequin Studio grijs (VTW-093)			
	V.08		Harlequin Cascade Zwart, 1600mm breed		
	V.09	ODAB PVC vloertegel 490x490 antraciet			
	V.10A	Tarkett linoleum Veneto Chocolate			
	V.10B	Tarkett linoleum Trentino Grey Pepper			
	V.10C	Tarkett linoleum Veneto Mint			
	V.10D	Tarkett linoleum Veneto Lavender			
	V.10E	Tarkett linoleum Veluto Style Emme			
	V.10F	Tarkett linoleum Veneto Charcoal			
	V.11	Noraplan Senti-ca 6530			
	V.12	Schoonloopmat			
	V.13A	Projecttapijt Ege Rawline scala Heritage Velvet Beige, tegels			
	V.13B	Projecttapijt Ege Rawline scala Reflex crepe Grey, tegels 48			
	V.13C	Projecttapijt Ege Reform Artworks Angle ECT350 blue, tegels			
	V.13D	Projecttapijt Ege Tom Dixon Wash Green, tegels 480x480			
	V.14A	Naaldvilt Lindau 90, op rol 2000mm			
	V.14B	Naaldvilt Lindau 50, op rol 2000mm			
	V.14C	Naaldvilt Lindau 39, op rol 2000mm			
	V.14D	Naaldvilt Lindau 20, op rol 2000mm			
	V.15	Keroewing parket			
	V.16A	Finesse eiken parket chocolate			
	V.16B	Finesse eiken parket charcoal			
	V.16C	Finesse eiken parket naturel			
	V.16D	Finesse eiken parket ice brown			
	V.17		Epoxy gietvloer Antraciet		
	V.18	Tranenplaat op heffer			
	V.19	Gevlinderd beton			
	V.20	Gevlinderd beton met slijtlaag			
	V.21	Betontegels, n.t.b.			
	V.22		Fiberon Paramount vlonderdelen brownstone		
	V.23	Harlequin Cascade grijs CAS582 (VTW-093)			
	V.24	Patio vloer sedum			
	V.25	Tarkett tapiflex Stairs Antraciet			
	V.26	Coating t.b.v. waterdichting			
	V.27	Stofbinder			
	V.28	Troffelvloer RAL 7010			
	V.29	Tarkett linoleum Conductive XF2 Veneto Dark Grey			
	V.30	Lichte bestrating exterieur			
	V.31	Troffelvloer passend bij kleur tegel V.01A			


Onderdeel	Status	Definitief
Afwerkstaat vloeren	Schaal	n.v.t.
1e verdieping	Laatst gew.	12-10-2020
	Project nr.	14055

**BOUWCOMBINATIE
CADANZ**


Bladnr. **VL-101**

Doc. code OCC_UO_BWK_TEK_1020


OCC UO BWK TEK VL-101 Afwerkstaat vloeren 1e verdieping

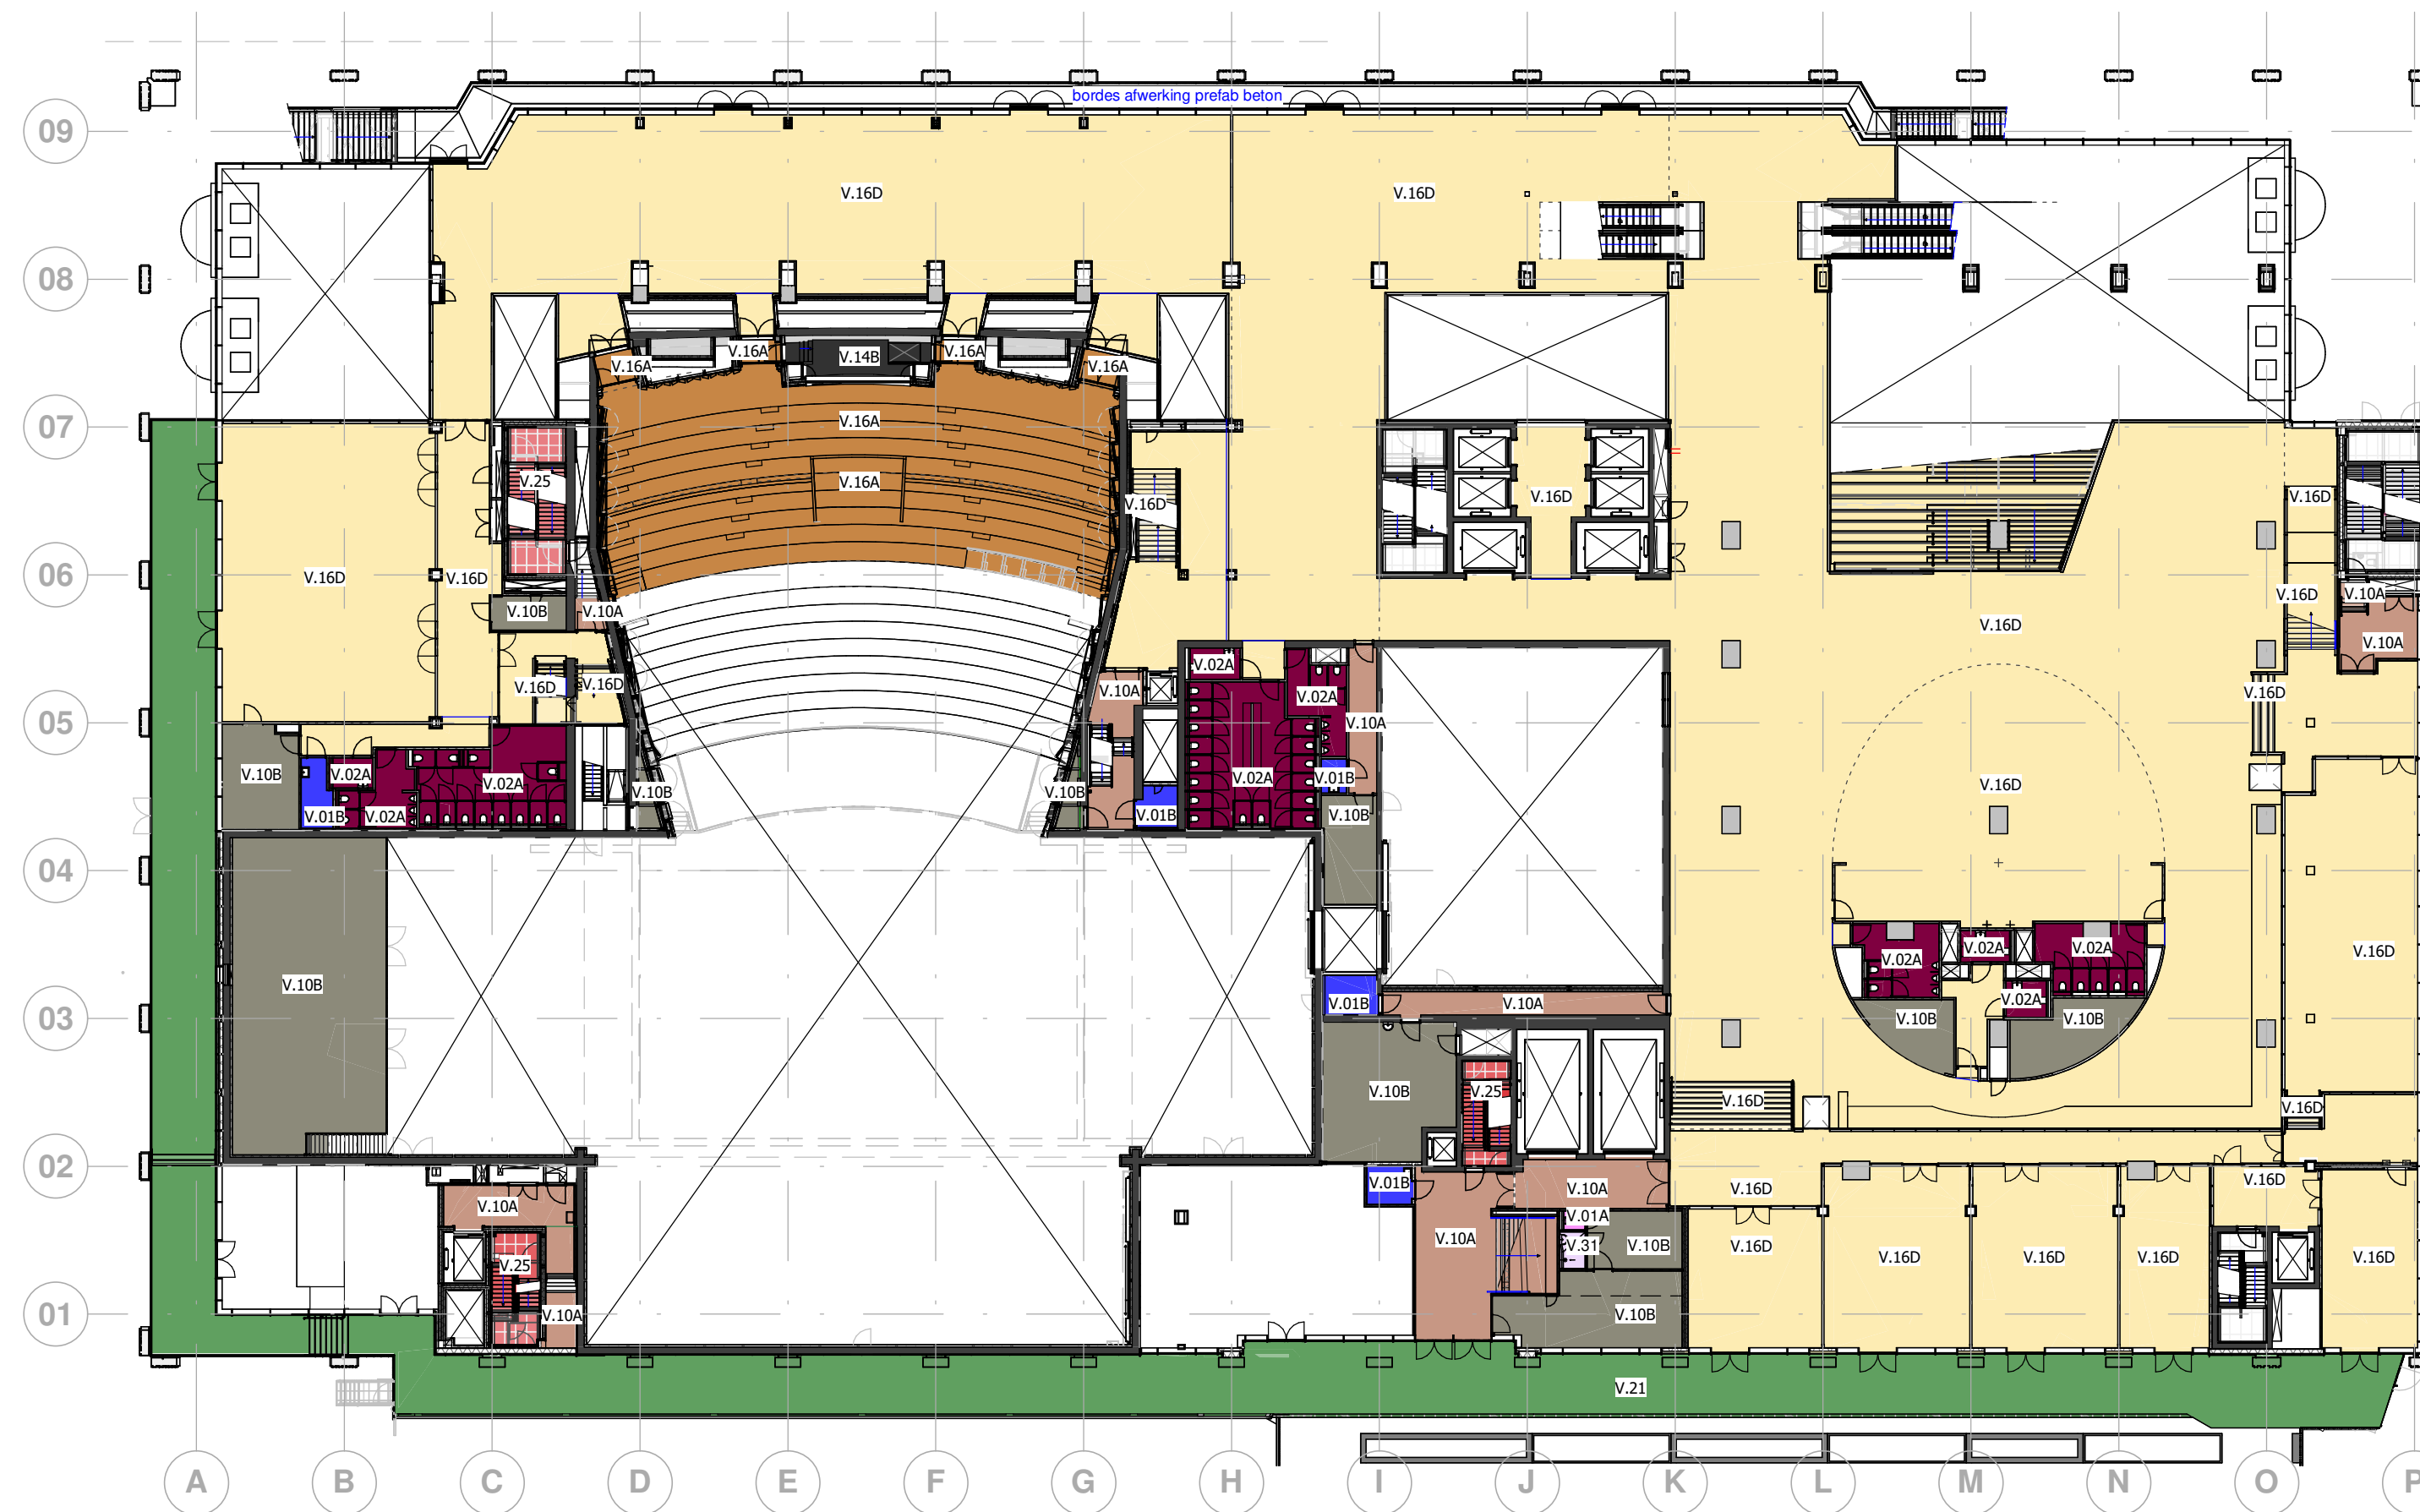

1e verdieping

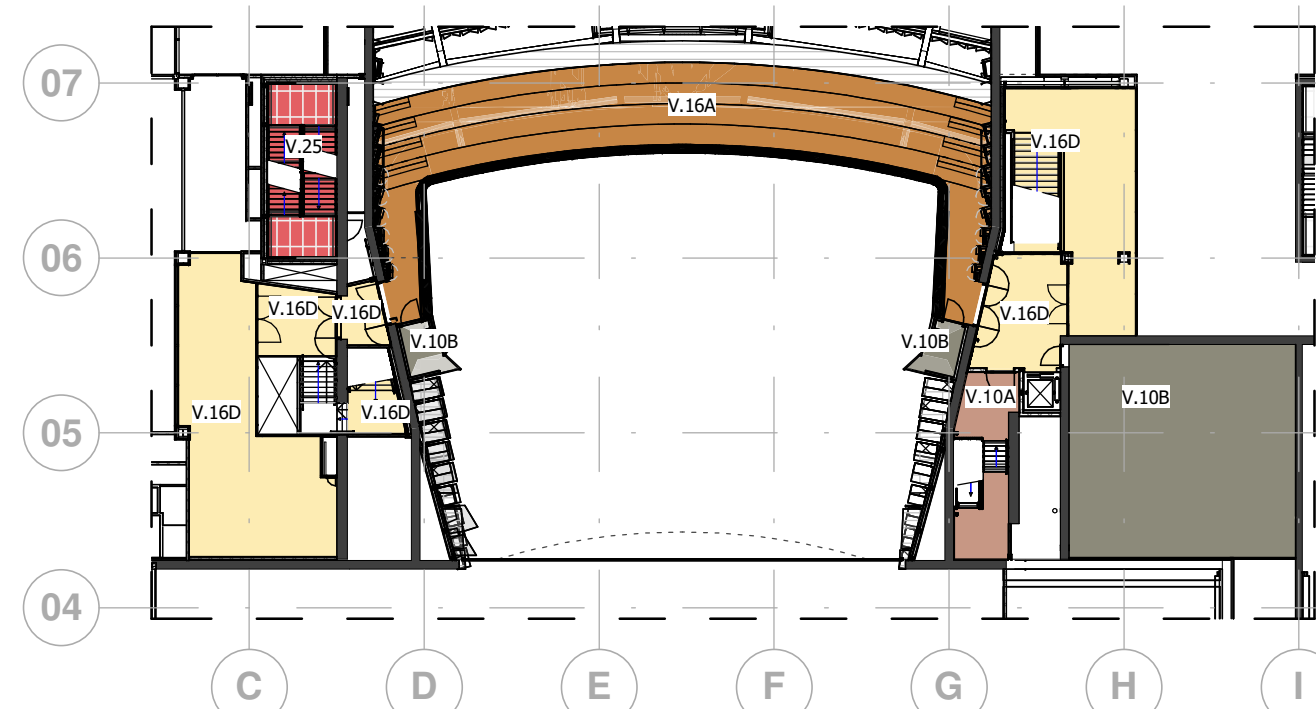


Entresol 1e verdieping

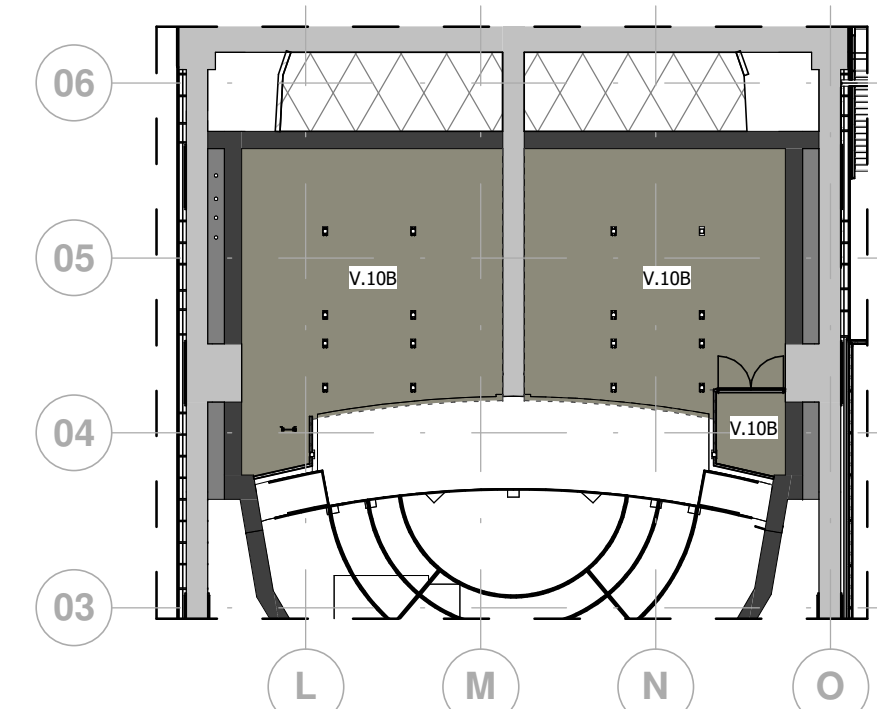

Niveau onder concertzaal

vloerafwerking personenliften FOH (P01 t/m P04):	V.03
vloerafwerking personenliften FOH (P07):	V.17
vloerafwerking personenliften FOH (P08):	V.16D 
vloerafwerking goederenliften (G01 t/m G04):	V.09
vloerafwerking personenliften BOH (P05, P06, P09):	V.10A
vloerafwerking MIVA-/goederenhoppers:	 Tarkett Etruso forbo BLACK 089

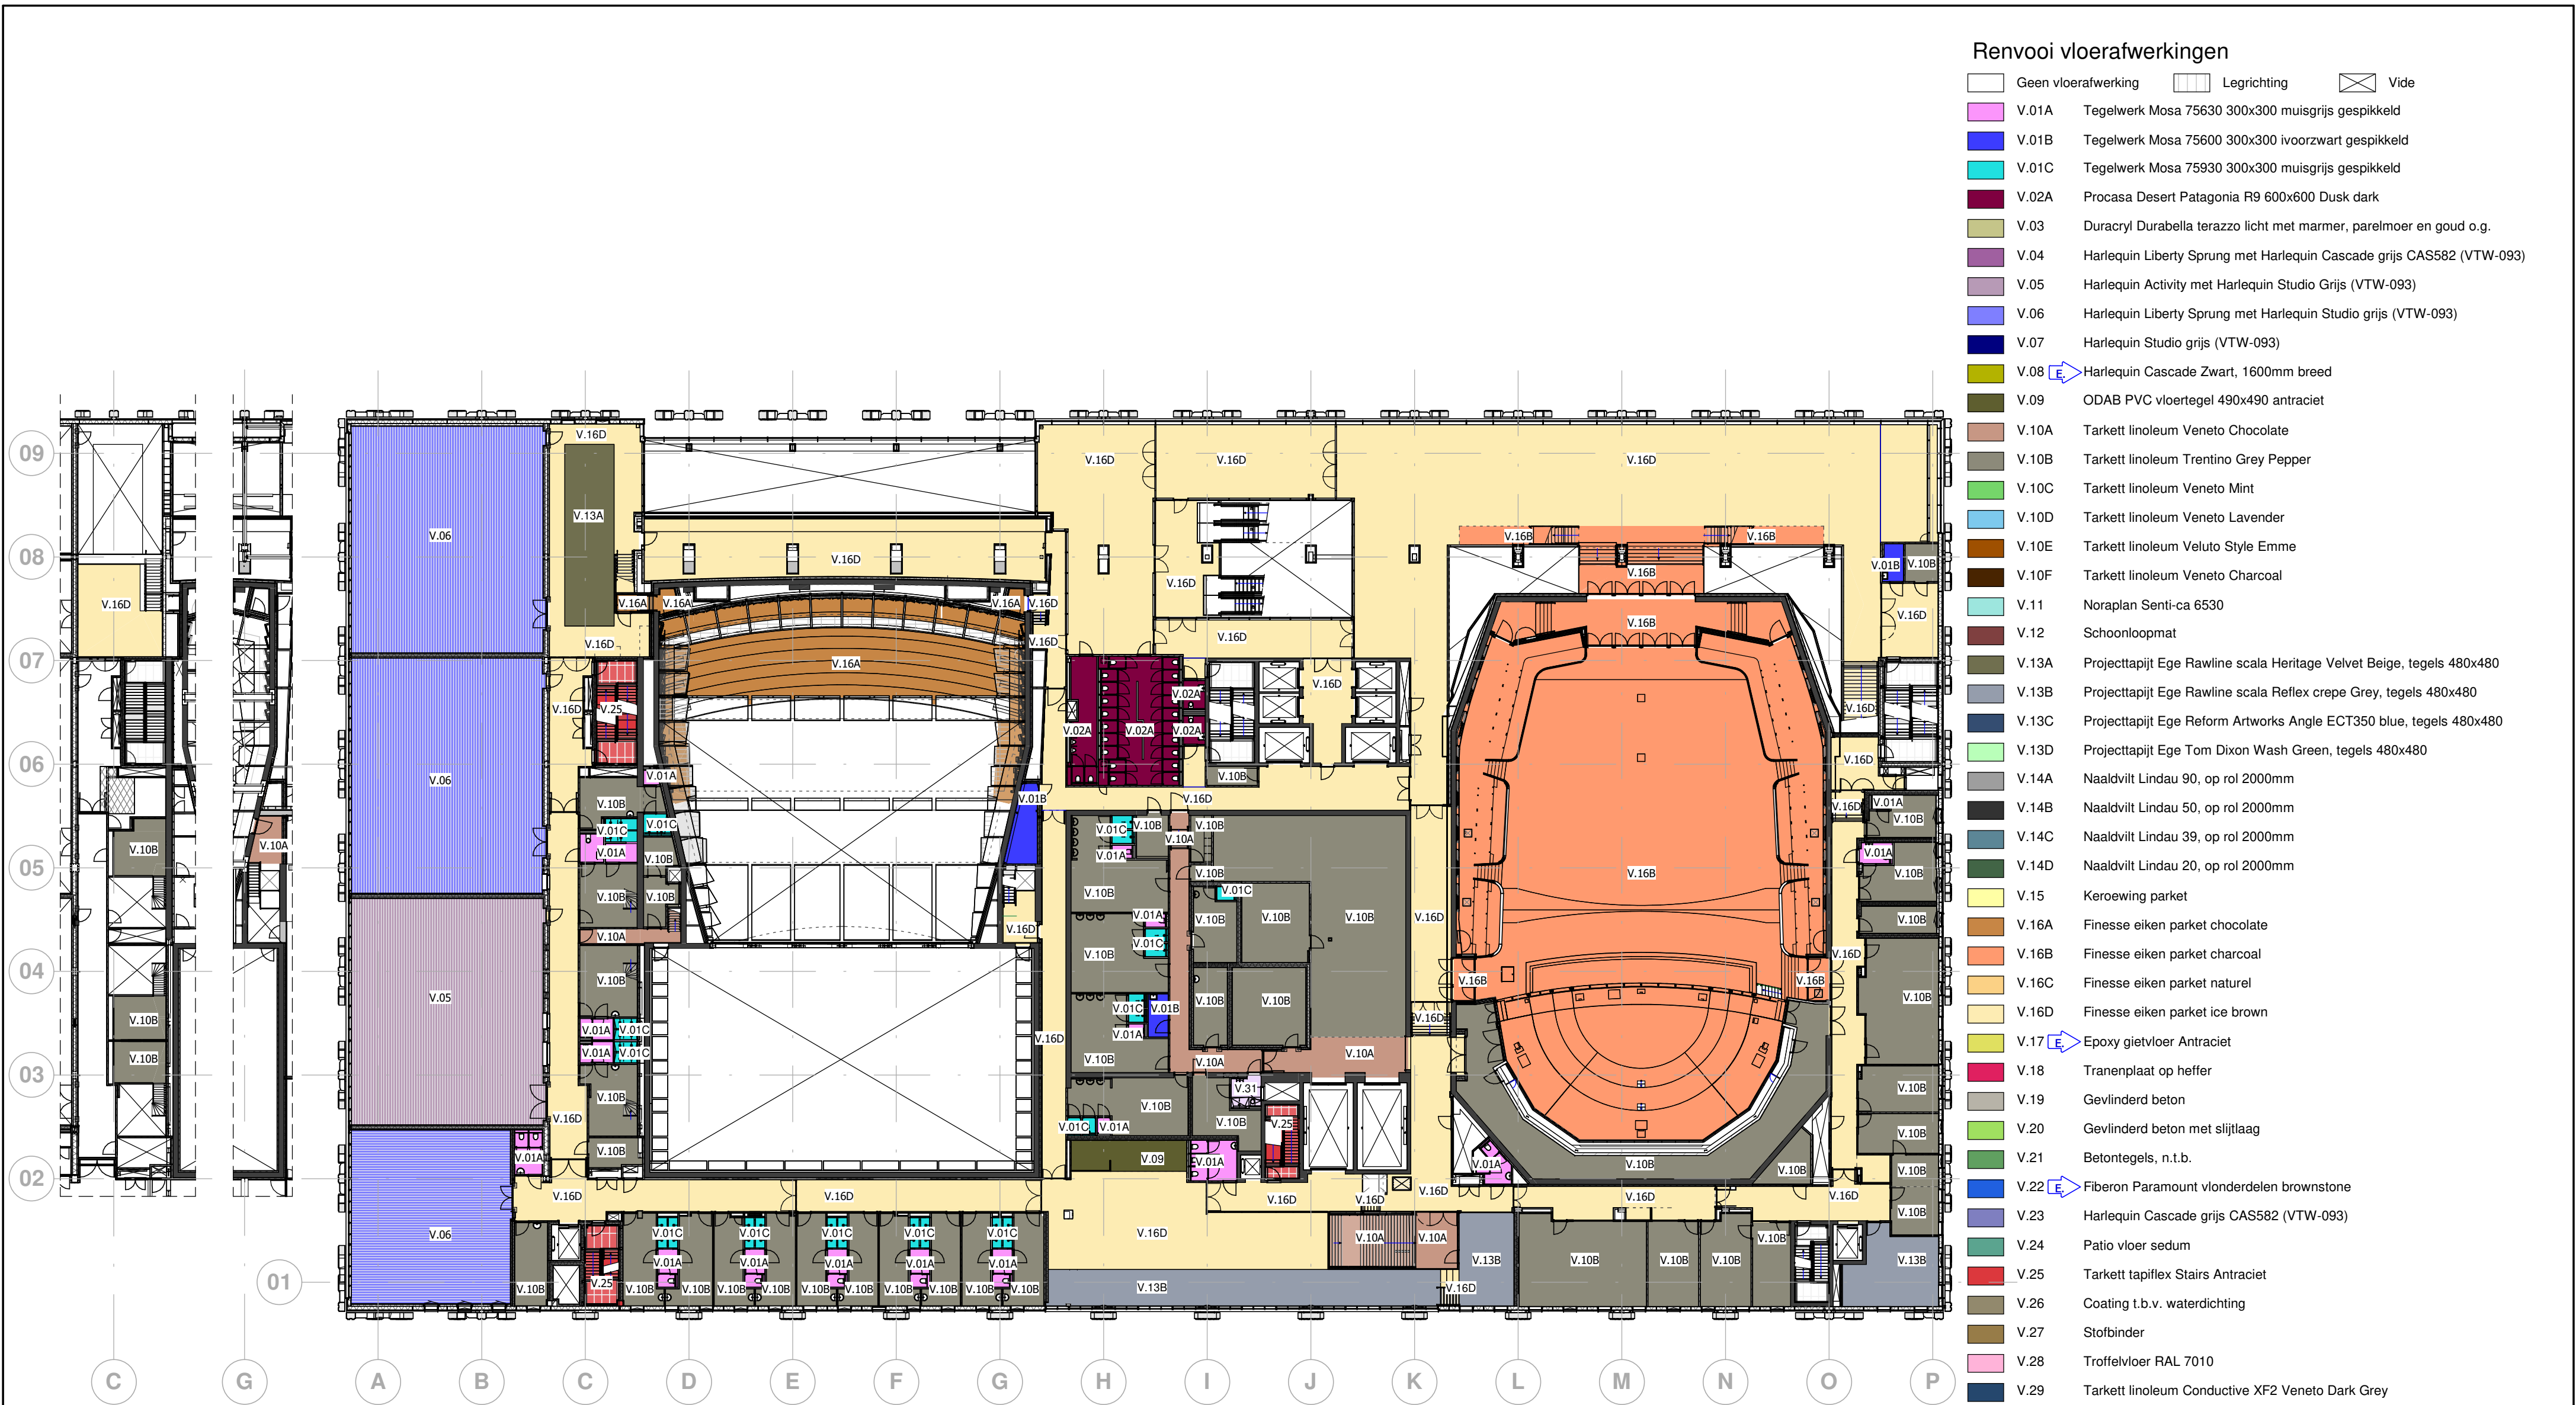

Renvooi vloerafwerkingen

- Geen vloerafwerking
- Legrichting
- Vide
- V.01A Tegelwerk Mosa 75630 300x300 muisgrijs gespikkeld
- V.01B Tegelwerk Mosa 75600 300x300 ivoorzwart gespikkeld
- V.01C Tegelwerk Mosa 75930 300x300 muisgrijs gespikkeld
- V.02A Procasa Desert Patagonia R9 600x600 Dusk dark
- V.03 Duracryl Durabella terazzo licht met marmer, parelmoer en goud o.g.
- V.04 Harlequin Liberty Sprung met Harlequin Cascade grijs CAS582 (VTW-093)
- V.05 Harlequin Activity met Harlequin Studio Grijs (VTW-093)
- V.06 Harlequin Liberty Sprung met Harlequin Studio grijs (VTW-093)
- V.07 Harlequin Studio grijs (VTW-093)
- V.08 Harlequin Cascade Zwart, 1600mm breed
- V.09 ODA PVC vloertegel 490x490 antraciet
- V.10A Tarkett linoleum Veneto Chocolate
- V.10B Tarkett linoleum Trentino Grey Pepper
- V.10C Tarkett linoleum Veneto Mint
- V.10D Tarkett linoleum Veneto Lavender
- V.10E Tarkett linoleum Veluto Style Emme
- V.10F Tarkett linoleum Veneto Charcoal
- V.11 Noraplan Senti-ca 6530
- V.12 Schoonloopmat
- V.13A Projecttapijt Ege Rawline scala Heritage Velvet Beige, tegels 480x480
- V.13B Projecttapijt Ege Rawline scala Reflex crepe Grey, tegels 480x480
- V.13C Projecttapijt Ege Reform Artworks Angle ECT350 blue, tegels 480x480
- V.13D Projecttapijt Ege Tom Dixon Wash Green, tegels 480x480
- V.14A Naaldvilt Lindau 90, op rol 2000mm
- V.14B Naaldvilt Lindau 50, op rol 2000mm
- V.14C Naaldvilt Lindau 39, op rol 2000mm
- V.14D Naaldvilt Lindau 20, op rol 2000mm
- V.15 Keroewing parket
- V.16A Finesse eiken parket chocolate
- V.16B Finesse eiken parket charcoal
- V.16C Finesse eiken parket naturel
- V.16D Finesse eiken parket ice brown
- V.17 Epoxy gietvloer Antraciet
- V.18 Tranenplaat op heffer
- V.19 Gevlinderd beton
- V.20 Gevlinderd beton met slijtlaag
- V.21 Betontegels, n.t.b.
- V.22 Fiberon Paramount vlinderdelen brownstone
- V.23 Harlequin Cascade grijs CAS582 (VTW-093)
- V.24 Patio vloer sedum
- V.25 Tarkett tapiflex Stairs Antraciet
- V.26 Coating t.b.v. waterdichting
- V.27 Stofbinder
- V.28 Troffelvloer RAL 7010
- V.29 Tarkett linoleum Conductive XF2 Veneto Dark Grey
- V.30 Lichte bestrating exterior
- V.31 Troffelvloer passend bij kleur tegel V.01A

Entresol 2e verdieping 2e verdieping

vloerafwerking personenliften FOH (P01 t/m P04): V.03
vloerafwerking personenliften FOH (P07): V.17
vloerafwerking personenliften FOH (P08): V.16D
vloerafwerking goederenliften (G01 t/m G04): V.09
vloerafwerking personenliften BOH (P05, P06, P09): V.10A
vloerafwerking MIVA-/goederenheffers: Tarkett Etruso forbo BLACK 089

Onderdeel Afwerkstaat vloeren 2e verdieping

Status Definitief

Schaal n.v.t.


Laatst gew. 12-10-2020

Project nr. 14055

BOUWCOMBINATIE CADANZ

Bladnr. VL-102

Doc. code OCC_UO_BWK_TEK_1020

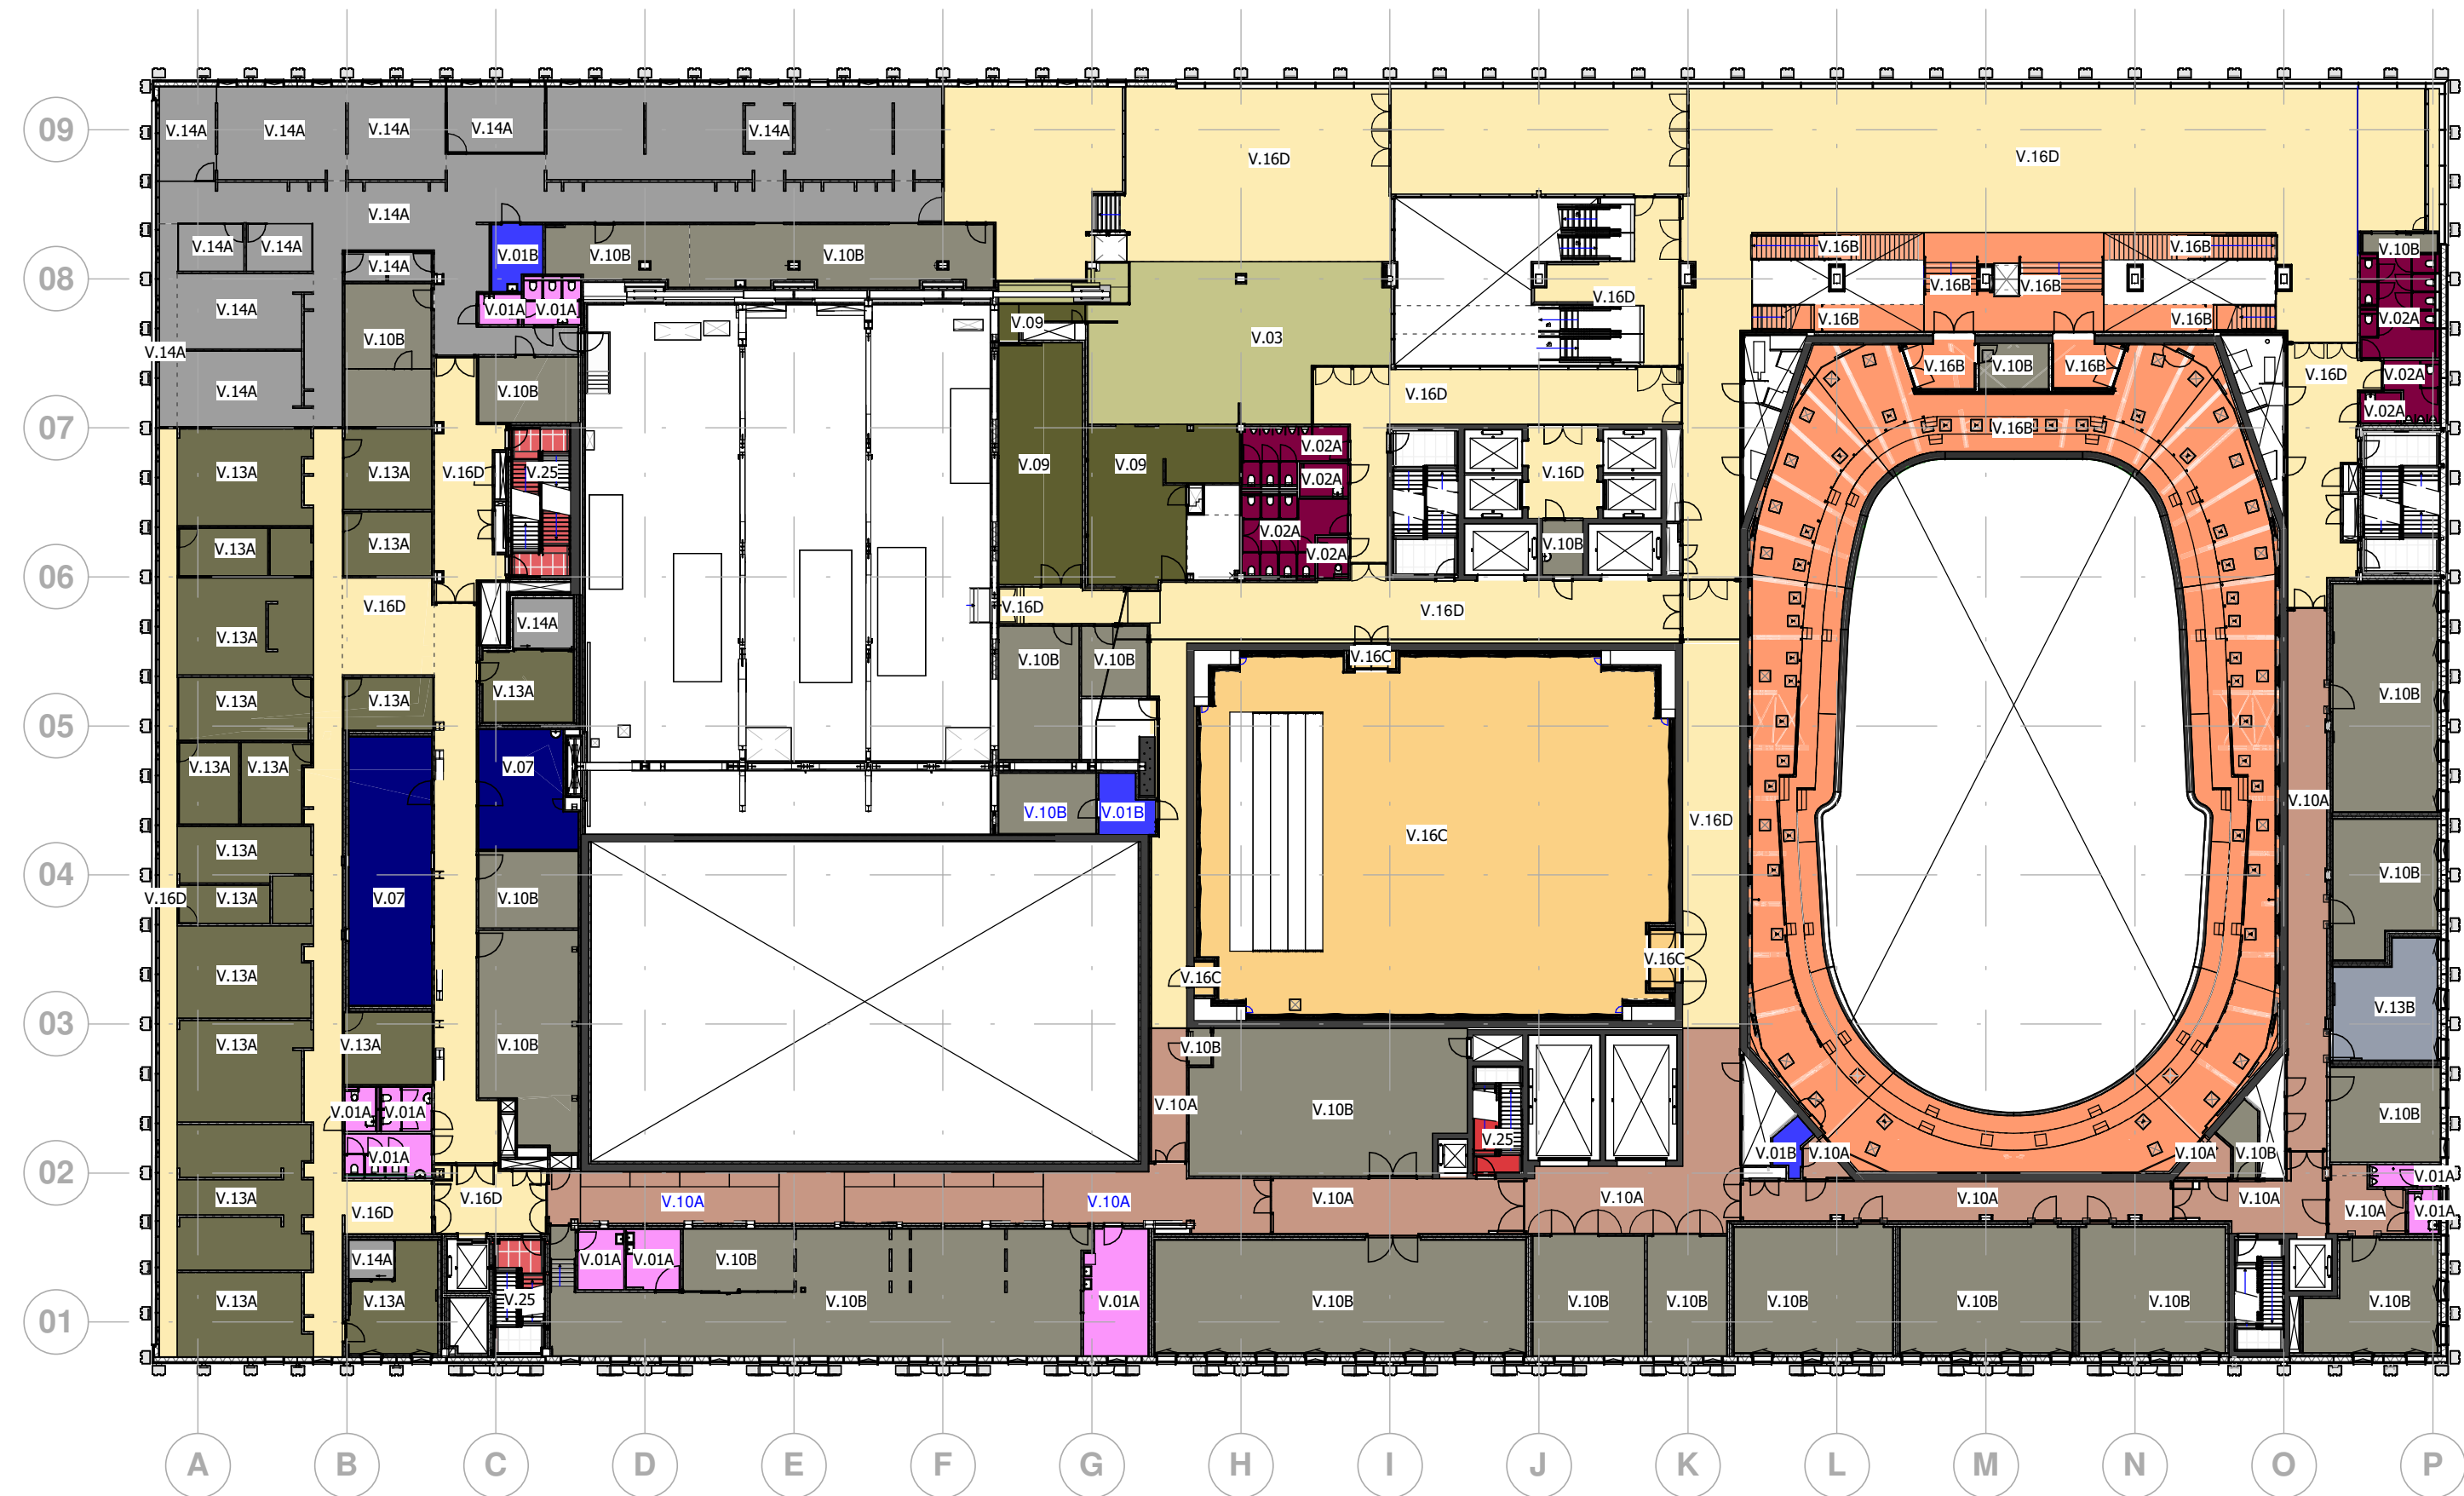


Renvooi vloerafwerkingen

- Geen vloerafwerking Legrichting Vide
- V.01A Tegelwerk Mosa 75630 300x300 muisgrijs gespikkeld
- V.01B Tegelwerk Mosa 75600 300x300 ivoorzwart gespikkeld
- V.01C Tegelwerk Mosa 75930 300x300 muisgrijs gespikkeld
- V.02A Procasa Desert Patagonia R9 600x600 Dusk dark
- V.03 Duracryl Durabella terazzo licht met marmer, parelmoer en goud o.g.
- V.04 Harlequin Liberty Sprung met Harlequin Cascade grijs CAS582 (VTW-093)
- V.05 Harlequin Activity met Harlequin Studio Grijs (VTW-093)
- V.06 Harlequin Liberty Sprung met Harlequin Studio grijs (VTW-093)
- V.07 Harlequin Studio grijs (VTW-093)
- V.08 Harlequin Cascade Zwart, 1600mm breed
- V.09 ODAB PVC vloertegel 490x490 antraciet
- V.10A Tarkett linoleum Veneto Chocolate
- V.10B Tarkett linoleum Trentino Grey Pepper
- V.10C Tarkett linoleum Veneto Mint
- V.10D Tarkett linoleum Veneto Lavender
- V.10E Tarkett linoleum Veluto Style Emme
- V.10F Tarkett linoleum Veneto Charcoal
- V.11 Noraplan Senti-ca 6530
- V.12 Schoonloopmat
- V.13A Projecttapijt Ege Rawline scala Heritage Velvet Beige, tegels 480x480
- V.13B Projecttapijt Ege Rawline scala Reflex crepe Grey, tegels 480x480
- V.13C Projecttapijt Ege Reform Artworks Angle ECT350 blue, tegels 480x480
- V.13D Projecttapijt Ege Tom Dixon Wash Green, tegels 480x480
- V.14A Naaldvilt Lindau 90, op rol 2000mm
- V.14B Naaldvilt Lindau 50, op rol 2000mm
- V.14C Naaldvilt Lindau 39, op rol 2000mm
- V.14D Naaldvilt Lindau 20, op rol 2000mm
- V.15 Kerowing parket
- V.16A Finesse eiken parket chocolate
- V.16B Finesse eiken parket charcoal
- V.16C Finesse eiken parket naturel
- V.16D Finesse eiken parket ice brown
- V.17 Epoxy gietvloer Antraciet
- V.18 Tranenplaat op heffer
- V.19 Gevlinderd beton
- V.20 Gevlinderd beton met slijtlaag
- V.21 Betontegels, n.t.b.
- V.22 Fiberon Paramount vlonderdelen brownstone
- V.23 Harlequin Cascade grijs CAS582 (VTW-093)
- V.24 Patio vloer sedum
- V.25 Tarkett tapiflex Stairs Antraciet
- V.26 Coating t.b.v. waterdichting
- V.27 Stofbinder
- V.28 Troffelvloer RAL 7010
- V.29 Tarkett linoleum Conductive XF2 Veneto Dark Grey
- V.30 Lichte bestrating exterior
- V.31 Troffelvloer passend bij kleur tegel V.01A

vloerafwerking personenliften FOH (P01 t/m P04): V.03
vloerafwerking personenliften FOH (P07): V.17
vloerafwerking personenliften FOH (P08): V.16D
vloerafwerking goederenliften (G01 t/m G04): V.09
vloerafwerking personenliften BOH (P05, P06, P09): V.10A
vloerafwerking MIVA-/goederenheffers: Tarkett Etruso forbo BLACK 089

Onderdeel	Status	Definitief
Afwerkstaat vloeren	Schaal	n.v.t.
3e verdieping	Laatst gew.	12-10-2020
	Project nr.	14055
BOUWCOMBINATIE CADANZ		
Bladnr.		VL-103
Doc. code OCC_UO_BWK_TEK_1020		

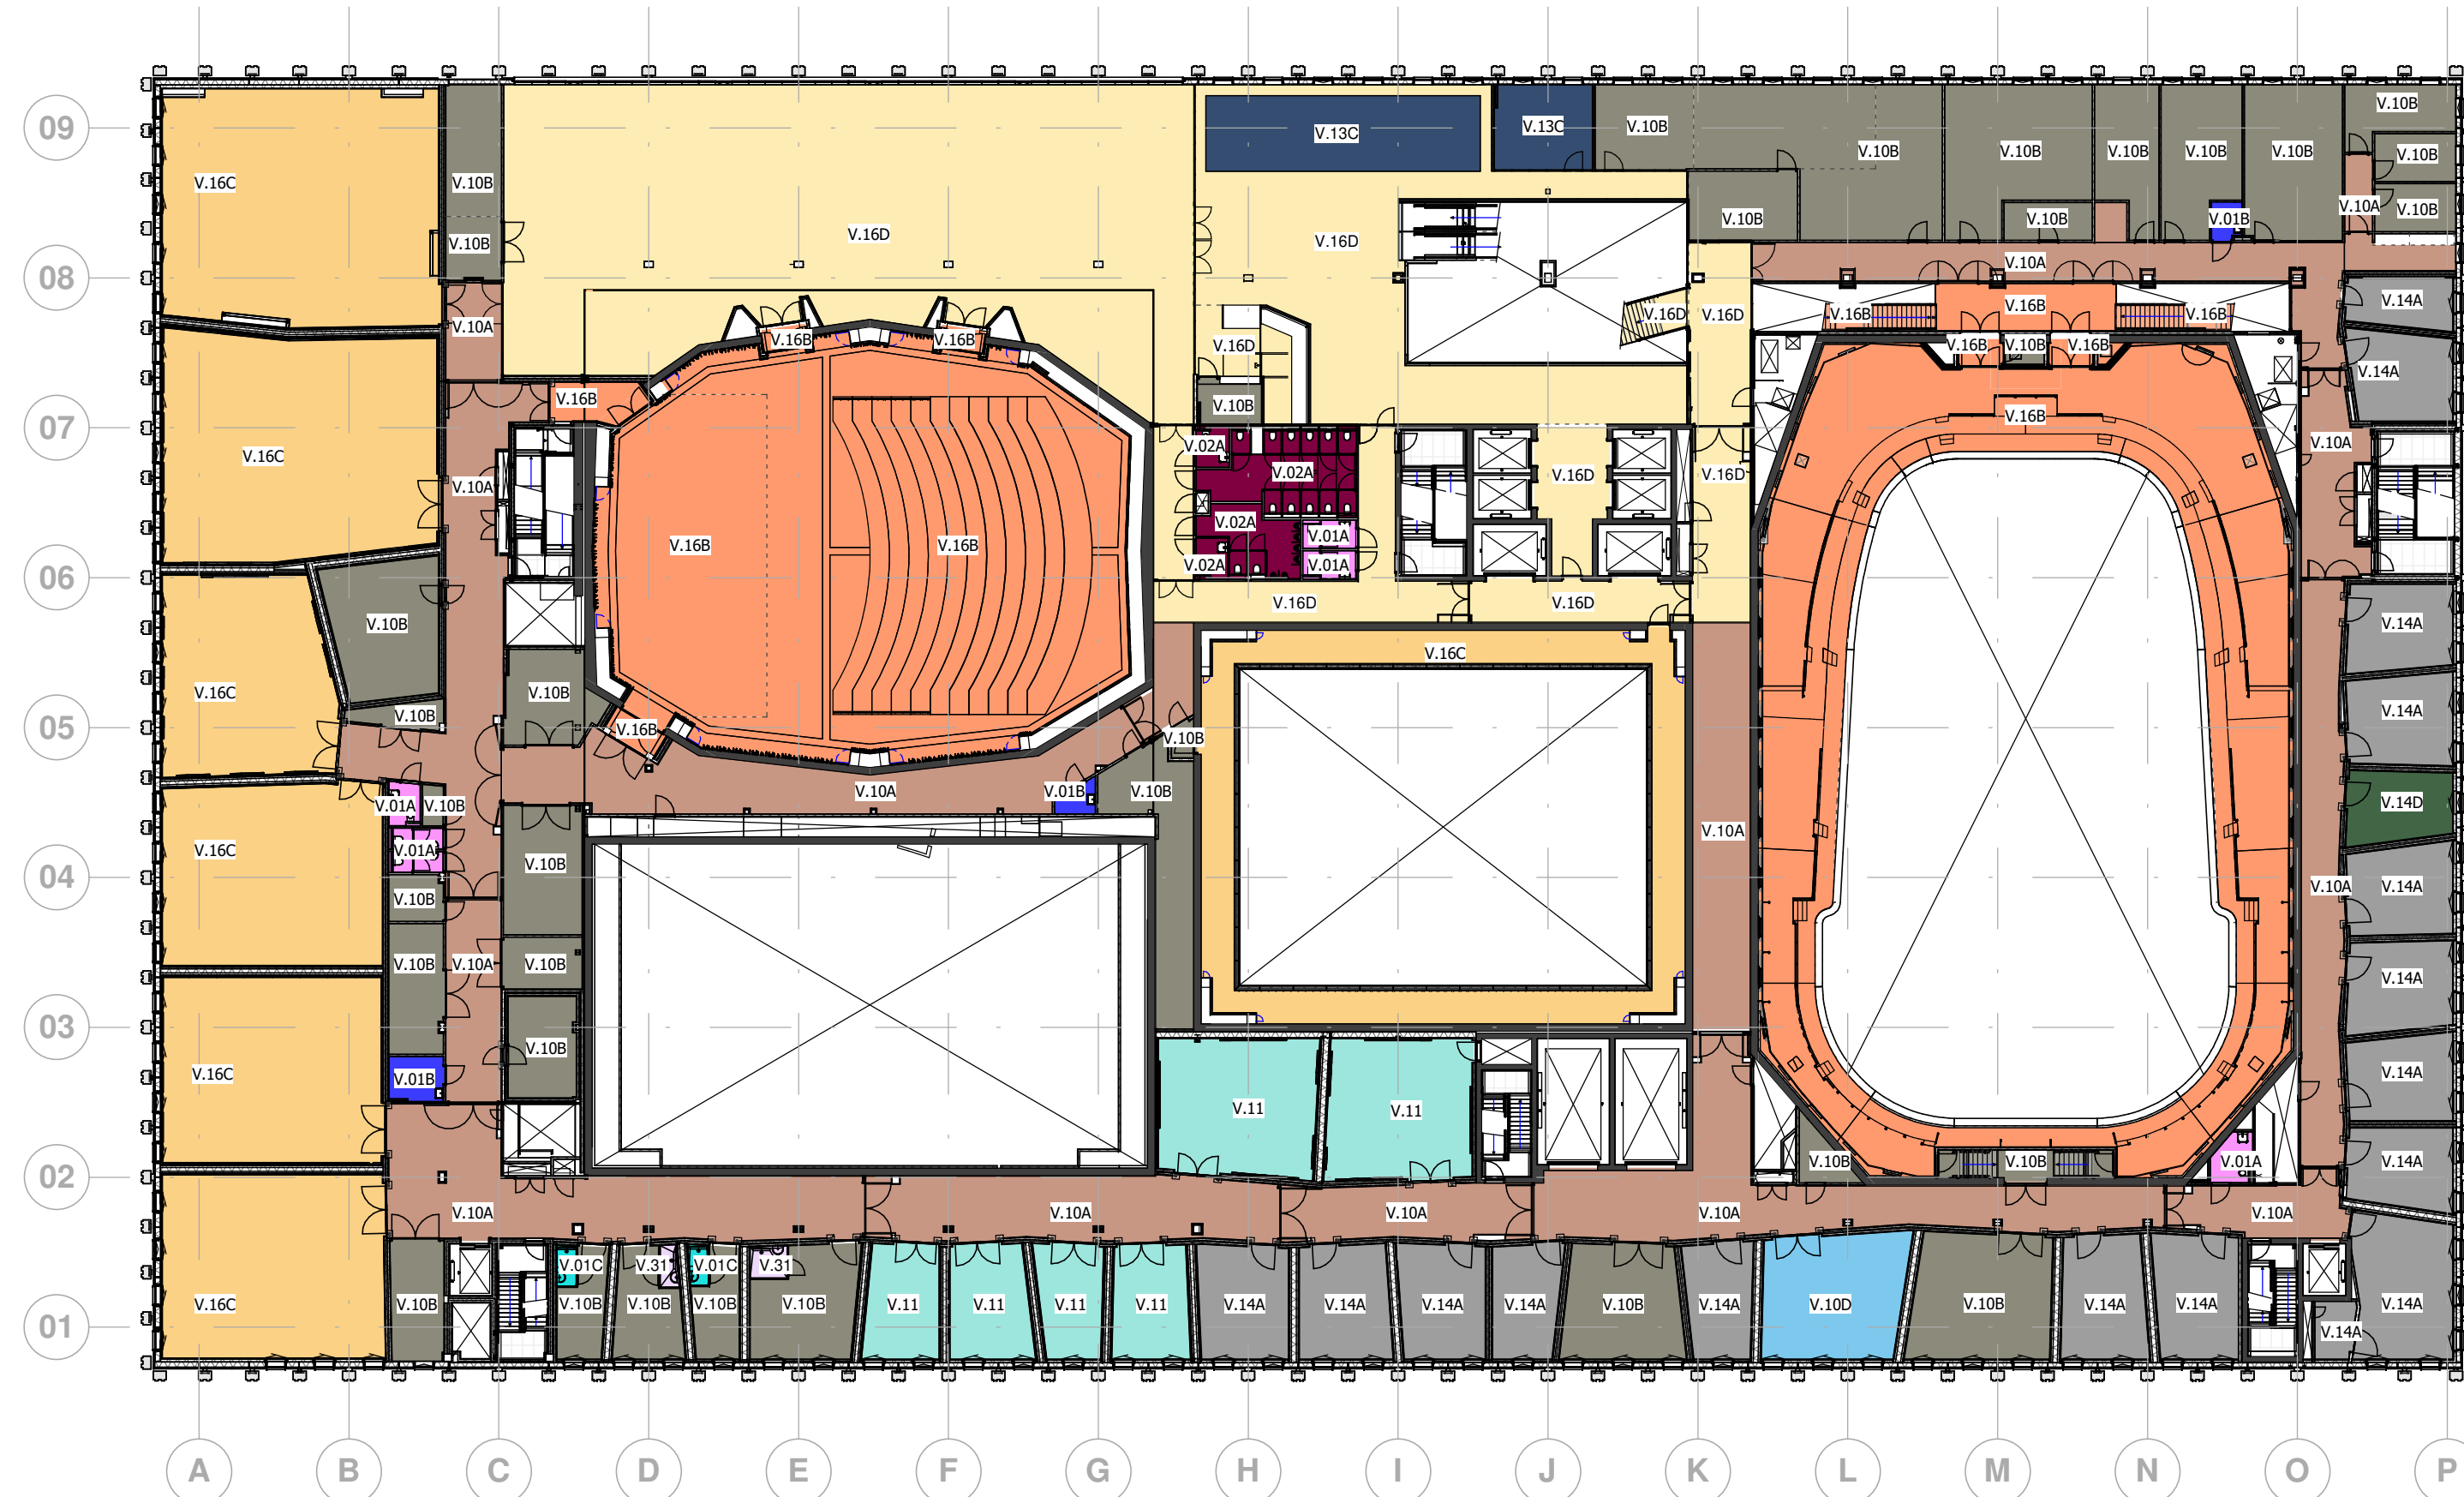

Renvooi vloerafwerkingen			
	Geen vloerafwerking	 Legrichting	 Vide
	V.01A	Tegelwerk Mosa 75630 300x300 muisgrijs gespikkeld	
	V.01B	Tegelwerk Mosa 75600 300x300 ivoorzwart gespikkeld	
	V.01C	Tegelwerk Mosa 75930 300x300 muisgrijs gespikkeld	
	V.02A	Procasa Desert Patagonia R9 600x600 Dusk dark	
	V.03	Duracryl Durabella terazzo licht met marmer, parelmoer en goud o.g.	
	V.04	Harlequin Liberty Sprung met Harlequin Cascade grijs CAS582 (VTW-093)	
	V.05	Harlequin Activity met Harlequin Studio Grijs (VTW-093)	
	V.06	Harlequin Liberty Sprung met Harlequin Studio grijs (VTW-093)	
	V.07	Harlequin Studio grijs (VTW-093)	
	V.08	Harlequin Cascade Zwart, 1600mm breed	
	V.09	ODAB PVC vloertegel 490x490 antraciet	
	V.10A	Tarkett linoleum Veneto Chocolate	
	V.10B	Tarkett linoleum Trentino Grey Pepper	
	V.10C	Tarkett linoleum Veneto Mint	
	V.10D	Tarkett linoleum Veneto Lavender	
	V.10E	Tarkett linoleum Veluto Style Emme	
	V.10F	Tarkett linoleum Veneto Charcoal	
	V.11	Noraplan Senti-ca 6530	
	V.12	Schoonloopmat	
	V.13A	Projecttapijt Ege Rawline scala Heritage Velvet Beige, tegels 480x480	
	V.13B	Projecttapijt Ege Rawline scala Reflex crepe Grey, tegels 480x480	
	V.13C	Projecttapijt Ege Reform Artworks Angle ECT350 blue, tegels 480x480	
	V.13D	Projecttapijt Ege Tom Dixon Wash Green, tegels 480x480	
	V.14A	Naaldvilt Lindau 90, op rol 2000mm	
	V.14B	Naaldvilt Lindau 50, op rol 2000mm	
	V.14C	Naaldvilt Lindau 39, op rol 2000mm	
	V.14D	Naaldvilt Lindau 20, op rol 2000mm	
	V.15	Keroewing parket	
	V.16A	Finesse eiken parket chocolate	
	V.16B	Finesse eiken parket charcoal	
	V.16C	Finesse eiken parket naturel	
	V.16D	Finesse eiken parket ice brown	
	V.17	Epoxy gietvloer Antraciet	
	V.18	Tranenplaat op heffer	
	V.19	Gevlinderd beton	
	V.20	Gevlinderd beton met slijtlaag	
	V.21	Betontegels, n.t.b.	
	V.22	Fiberon Paramount vlonderdelen brownstone	
	V.23	Harlequin Cascade grijs CAS582 (VTW-093)	
	V.24	Patio vloer sedum	
	V.25	Tarkett tapiflex Stairs Antraciet	
	V.26	Coating t.b.v. waterdichting	
	V.27	Stofbinder	
	V.28	Troffelvloer RAL 7010	
	V.29	Tarkett linoleum Conductive XF2 Veneto Dark Grey	
	V.30	Lichte bestrating exterior	
	V.31	Troffelvloer passend bij kleur tegel V.01A	

vloerafwerking personenliften FOH (P01 t/m P04): V.03
vloerafwerking personenliften FOH (P07): V.17
vloerafwerking personenliften FOH (P08): V.16D
vloerafwerking goederenliften (G01 t/m G04): V.09
vloerafwerking personenliften BOH (P05, P06, P09): V.10A
vloerafwerking MIVA-/goederenheffers: Tarkett Etruso forbo BLACK 089

Onderdeel
Afwerkstaat vloeren
4e verdieping

Status
Definitief

Schaal
n.v.t.


Laatst gew.
12-10-2020

Project nr.
14055

BOUWCOMBINATIE
CADANZ

Bladnr.
VL-104

Doc. code
OCC_UO_BWK_TEK_1020

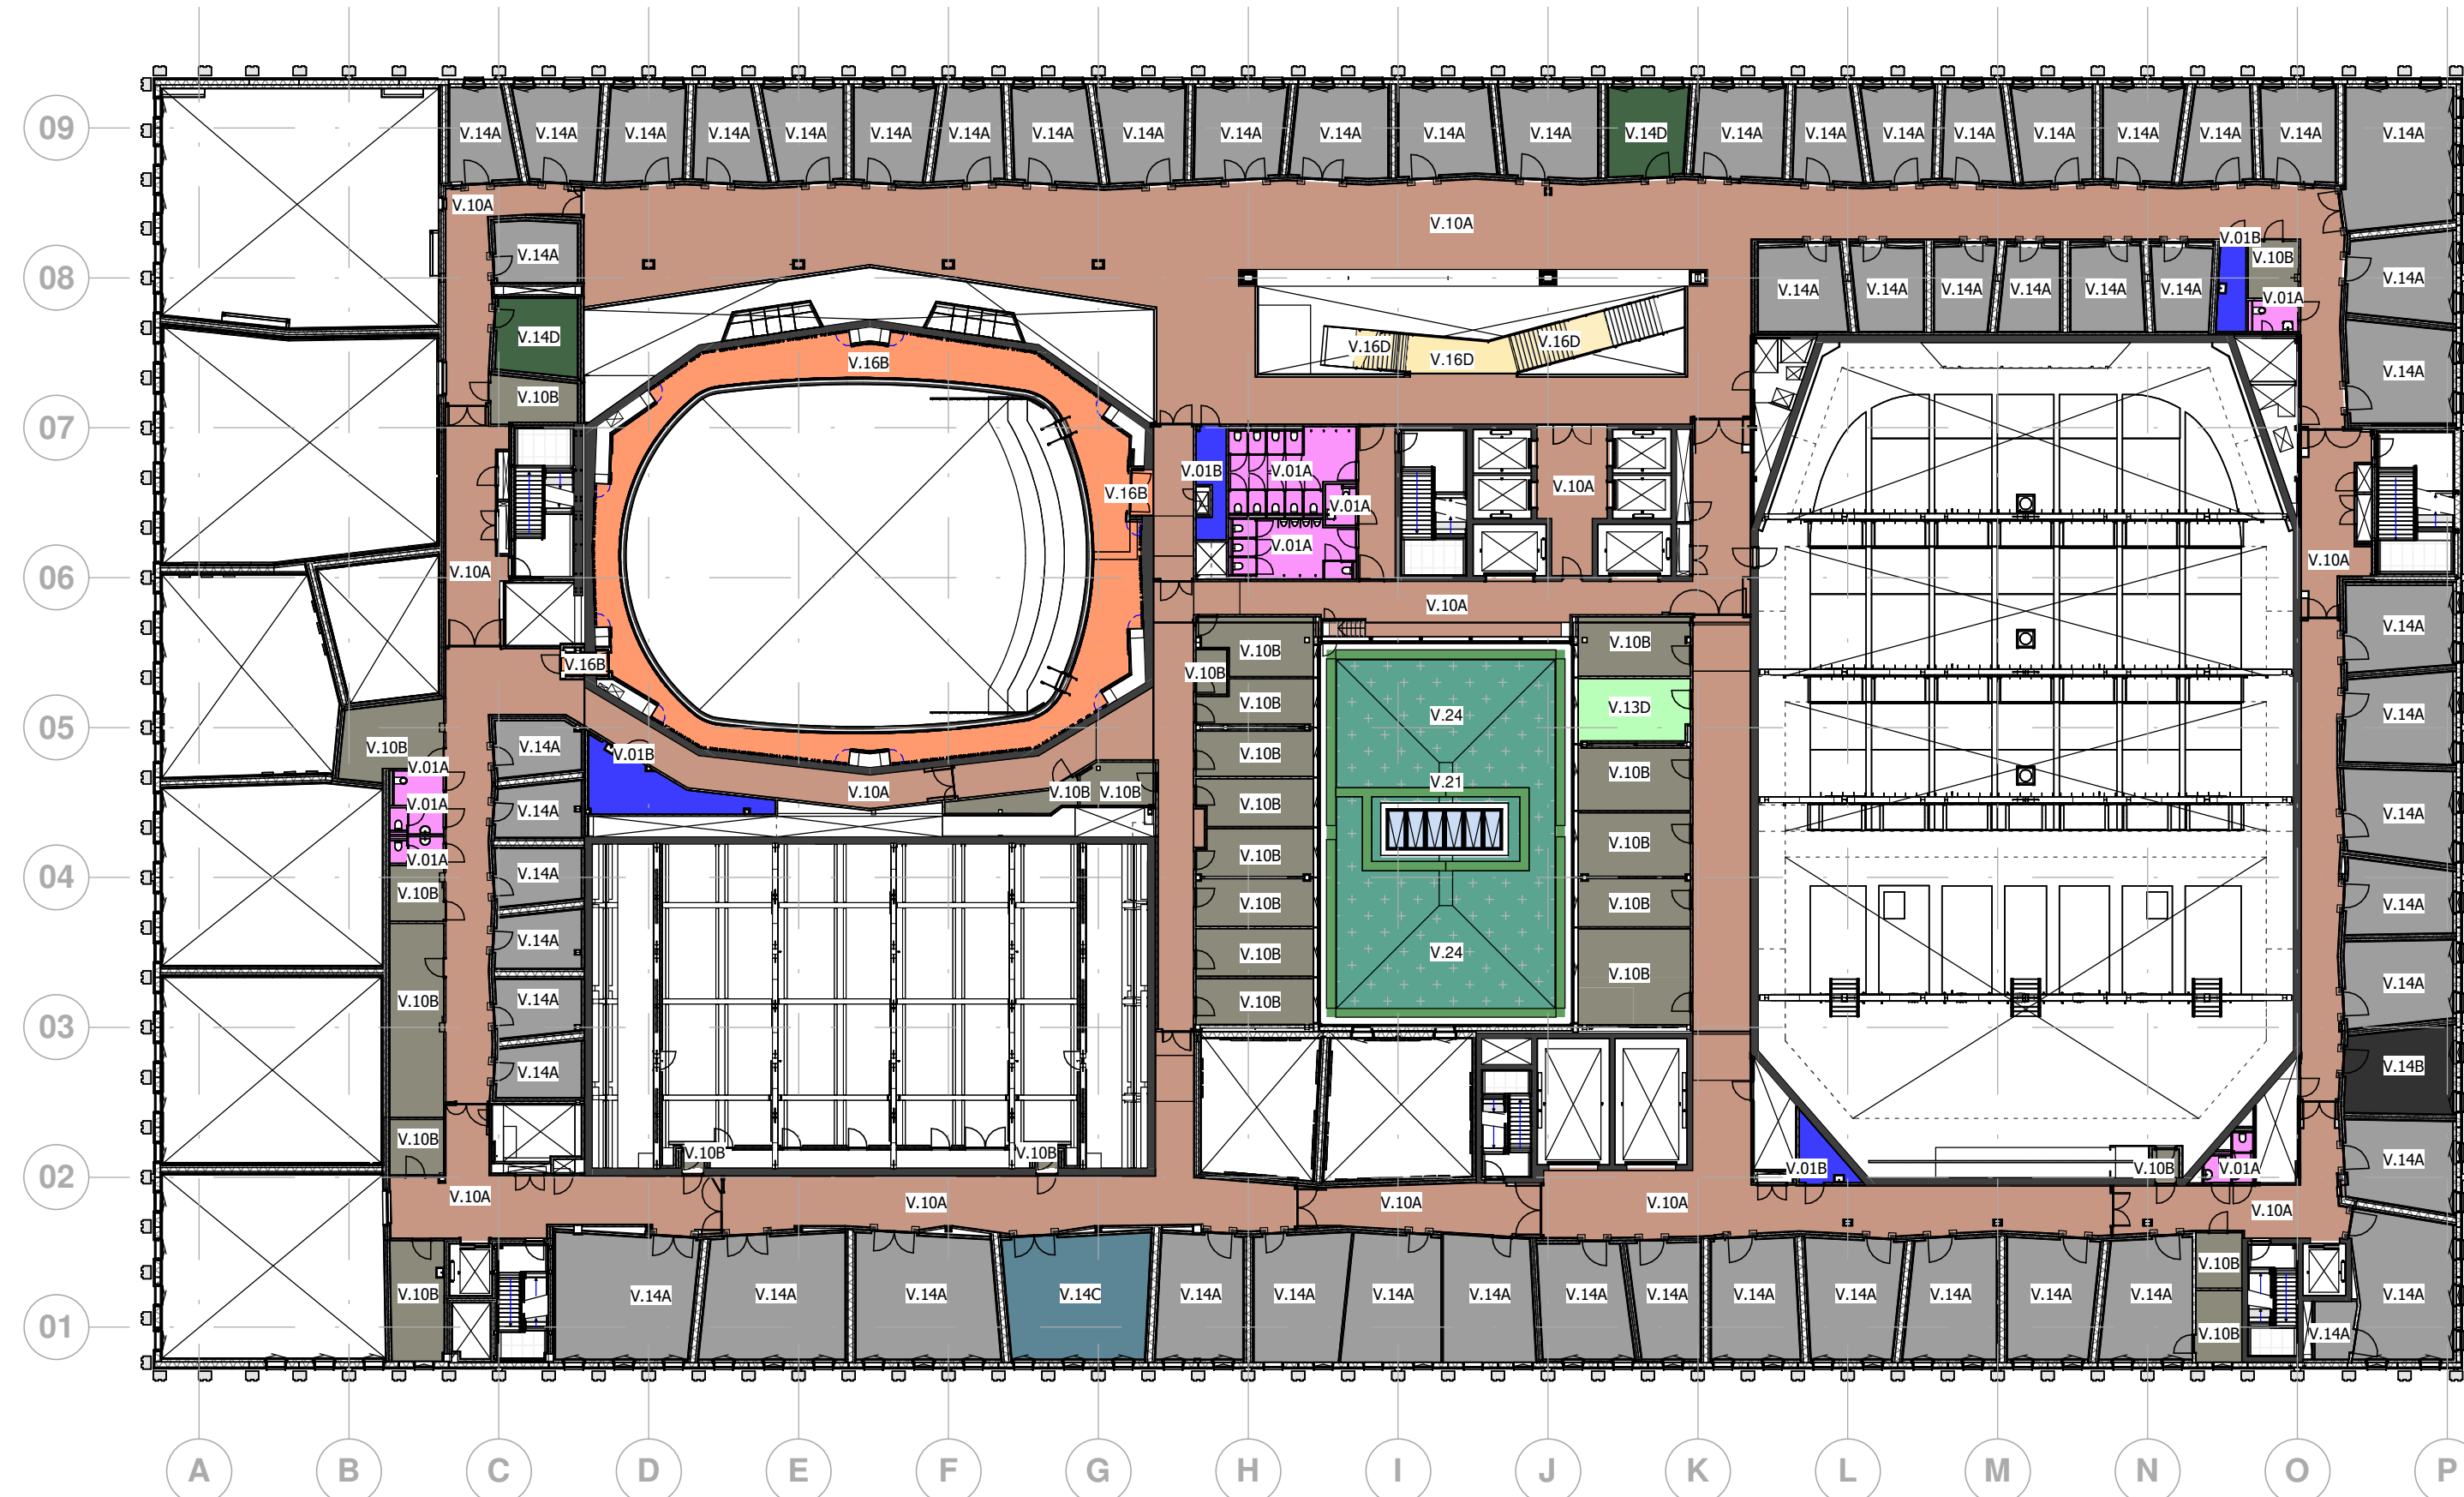


- ### Renvooi vloerafwerkingen
- | | | | | | |
|--|---------------------|---|-------------|--|------|
| | Geen vloerafwerking | | Legrichting | | Vide |
| | V.01A | Tegelwerk Mosa 75630 300x300 muisgrijs gespikkeld | | | |
| | V.01B | Tegelwerk Mosa 75600 300x300 ivoorzwart gespikkeld | | | |
| | V.01C | Tegelwerk Mosa 75930 300x300 muisgrijs gespikkeld | | | |
| | V.02A | Procasa Desert Patagonia R9 600x600 Dusk dark | | | |
| | V.03 | Duracryl Durabella terazzo licht met marmer, parelmoer en goud o.g. | | | |
| | V.04 | Harlequin Liberty Sprung met Harlequin Cascade grijs CAS582 (VTW-093) | | | |
| | V.05 | Harlequin Activity met Harlequin Studio Grijs (VTW-093) | | | |
| | V.06 | Harlequin Liberty Sprung met Harlequin Studio grijs (VTW-093) | | | |
| | V.07 | Harlequin Studio grijs (VTW-093) | | | |
| | V.08 | Harlequin Cascade Zwart, 1600mm breed | | | |
| | V.09 | ODAB PVC vloertegel 490x490 antraciet | | | |
| | V.10A | Tarkett linoleum Veneto Chocolate | | | |
| | V.10B | Tarkett linoleum Trentino Grey Pepper | | | |
| | V.10C | Tarkett linoleum Veneto Mint | | | |
| | V.10D | Tarkett linoleum Veneto Lavender | | | |
| | V.10E | Tarkett linoleum Veluto Style Emme | | | |
| | V.10F | Tarkett linoleum Veneto Charcoal | | | |
| | V.11 | Noraplan Senti-ca 6530 | | | |
| | V.12 | Schoonloopmat | | | |
| | V.13A | Projecttapijt Ege Rawline scala Heritage Velvet Beige, tegels 480x480 | | | |
| | V.13B | Projecttapijt Ege Rawline scala Reflex crepe Grey, tegels 480x480 | | | |
| | V.13C | Projecttapijt Ege Reform Artworks Angle ECT350 blue, tegels 480x480 | | | |
| | V.13D | Projecttapijt Ege Tom Dixon Wash Green, tegels 480x480 | | | |
| | V.14A | Naaldvilt Lindau 90, op rol 2000mm | | | |
| | V.14B | Naaldvilt Lindau 50, op rol 2000mm | | | |
| | V.14C | Naaldvilt Lindau 39, op rol 2000mm | | | |
| | V.14D | Naaldvilt Lindau 20, op rol 2000mm | | | |
| | V.15 | Keroewing parket | | | |
| | V.16A | Finesse eiken parket chocolate | | | |
| | V.16B | Finesse eiken parket charcoal | | | |
| | V.16C | Finesse eiken parket naturel | | | |
| | V.16D | Finesse eiken parket ice brown | | | |
| | V.17 | Epoxy gietvloer Antraciet | | | |
| | V.18 | Tranenplaat op heffer | | | |
| | V.19 | Gevlinderd beton | | | |
| | V.20 | Gevlinderd beton met slijtlaag | | | |
| | V.21 | Betontegels, n.t.b. | | | |
| | V.22 | Fiberon Paramount vlonderdelen brownstone | | | |
| | V.23 | Harlequin Cascade grijs CAS582 (VTW-093) | | | |
| | V.24 | Patio vloer sedum | | | |
| | V.25 | Tarkett tapiflex Stairs Antraciet | | | |
| | V.26 | Coating t.b.v. waterdichting | | | |
| | V.27 | Stofbinder | | | |
| | V.28 | Troffelvloer RAL 7010 | | | |
| | V.29 | Tarkett linoleum Conductive XF2 Veneto Dark Grey | | | |
| | V.30 | Lichte bestrating exterior | | | |
| | V.31 | Troffelvloer passend bij kleur tegel V.01A | | | |

vloerafwerking personenliften FOH (P01 t/m P04): V.03
vloerafwerking personenliften FOH (P07): V.17
vloerafwerking personenliften FOH (P08): V.16D
vloerafwerking goederenliften (G01 t/m G04): V.09
vloerafwerking personenliften BOH (P05, P06, P09): V.10A
vloerafwerking MIVA-/goederenheffers: Tarkett Etruso forbo BLACK 089

Onderdeel	Status	Definitief
Afwerkstaat vloeren	Schaal	n.v.t.
5e verdieping	Laatst gew.	12-10-2020
	Project nr.	14055

Bladnr. **VL-105**

Doc. code OCC_UO_BWK_TEK_1020

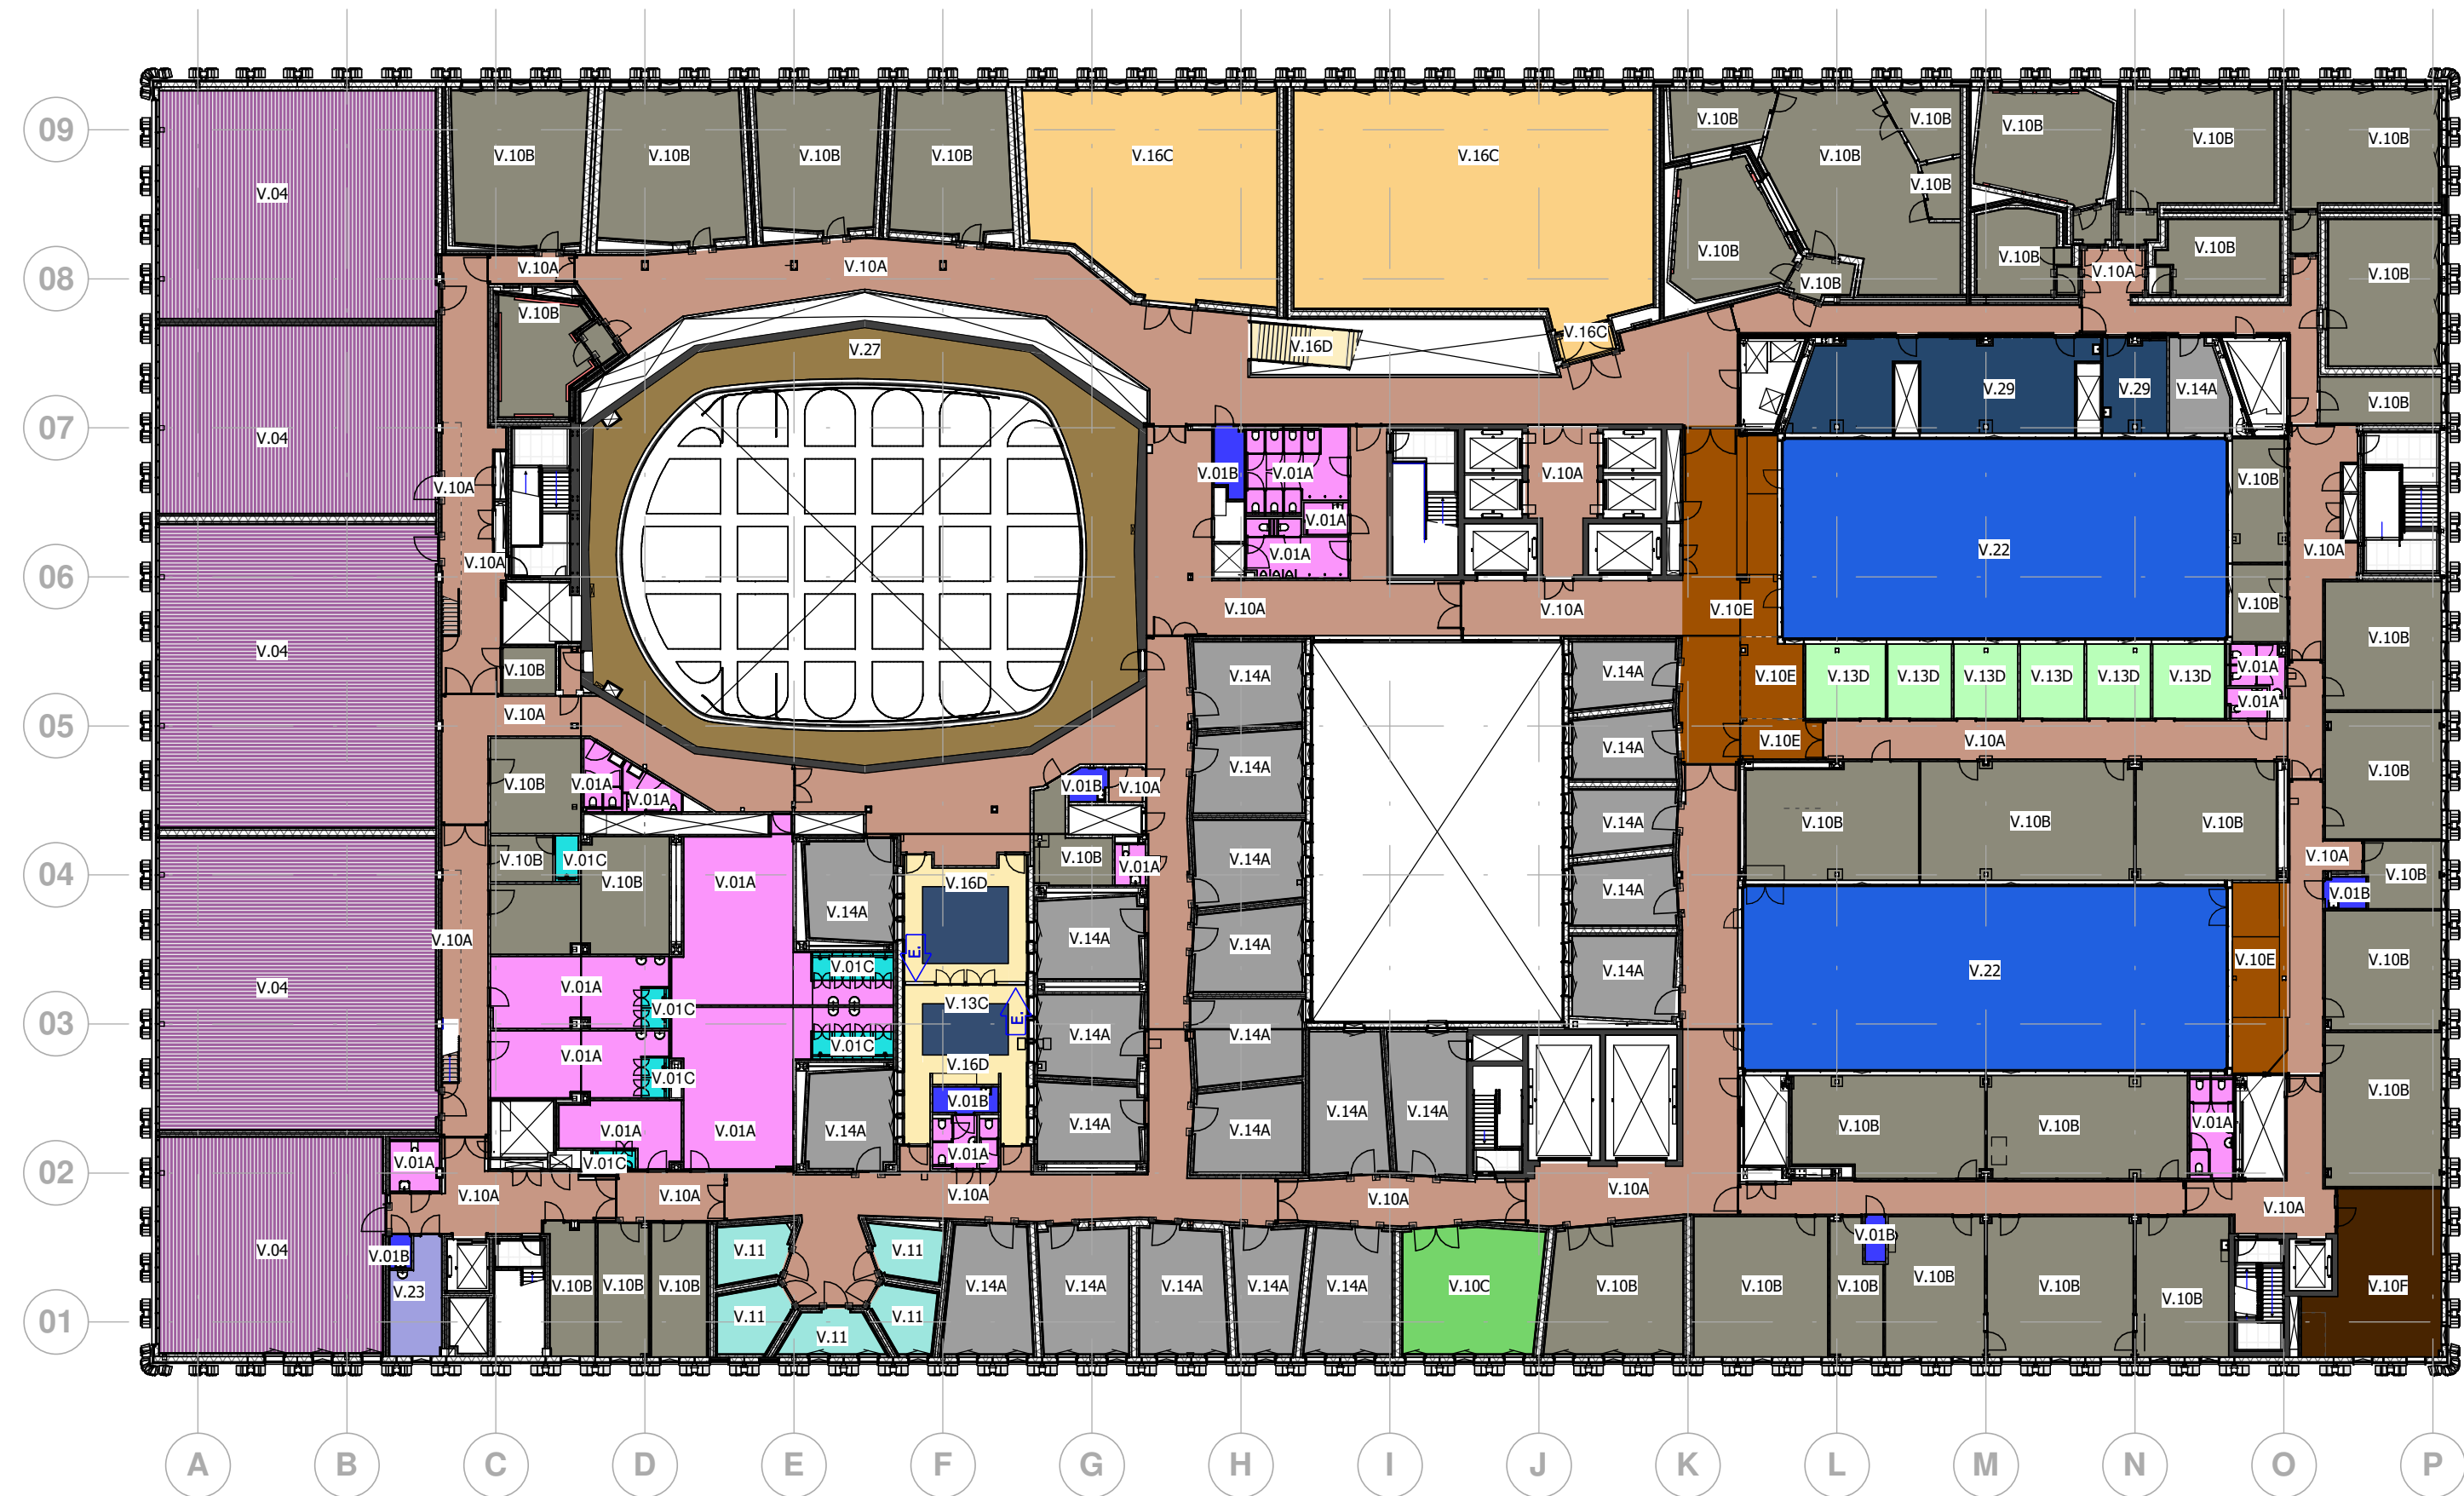

Renvooi vloerafwerkingen

- Geen vloerafwerking Legrichting Vide
- V.01A Tegelwerk Mosa 75630 300x300 muisgrijs gespikkeld
- V.01B Tegelwerk Mosa 75600 300x300 ivoorzwart gespikkeld
- V.01C Tegelwerk Mosa 75930 300x300 muisgrijs gespikkeld
- V.02A Procasa Desert Patagonia R9 600x600 Dusk dark
- V.03 Duracryl Durabella terazzo licht met marmer, parelmoer en goud o.g.
- V.04 Harlequin Liberty Sprung met Harlequin Cascade grijs CAS582 (VTW-093)
- V.05 Harlequin Activity met Harlequin Studio Grijs (VTW-093)
- V.06 Harlequin Liberty Sprung met Harlequin Studio grijs (VTW-093)
- V.07 Harlequin Studio grijs (VTW-093)
- V.08 Harlequin Cascade Zwart, 1600mm breed
- V.09 ODAB PVC vloertegel 490x490 antraciet
- V.10A Tarkett linoleum Veneto Chocolate
- V.10B Tarkett linoleum Trentino Grey Pepper
- V.10C Tarkett linoleum Veneto Mint
- V.10D Tarkett linoleum Veneto Lavender
- V.10E Tarkett linoleum Veluto Style Emme
- V.10F Tarkett linoleum Veneto Charcoal
- V.11 Noraplan Senti-ca 6530
- V.12 Schoonloopmat
- V.13A Projecttapijt Ege Rawline scala Heritage Velvet Beige, tegels 480x480
- V.13B Projecttapijt Ege Rawline scala Reflex crepe Grey, tegels 480x480
- V.13C Projecttapijt Ege Reform Artworks Angle ECT350 blue, tegels 480x480
- V.13D Projecttapijt Ege Tom Dixon Wash Green, tegels 480x480
- V.14A Naaldvilt Lindau 90, op rol 2000mm
- V.14B Naaldvilt Lindau 50, op rol 2000mm
- V.14C Naaldvilt Lindau 39, op rol 2000mm
- V.14D Naaldvilt Lindau 20, op rol 2000mm
- V.15 Keroewing parket
- V.16A Finesse eiken parket chocolate
- V.16B Finesse eiken parket charcoal
- V.16C Finesse eiken parket naturel
- V.16D Finesse eiken parket ice brown
- V.17 Epoxy gietvloer Antraciet
- V.18 Tranenplaat op heffer
- V.19 Gevlinderd beton
- V.20 Gevlinderd beton met slijtlaag
- V.21 Betontegels, n.t.b.
- V.22 Fiberon Paramount vlonderdelen brownstone
- V.23 Harlequin Cascade grijs CAS582 (VTW-093)
- V.24 Patio vloer sedum
- V.25 Tarkett tapiflex Stairs Antraciet
- V.26 Coating t.b.v. waterdichting
- V.27 Stofbinder
- V.28 Troffelvloer RAL 7010
- V.29 Tarkett linoleum Conductive XF2 Veneto Dark Grey
- V.30 Lichte bestrating exterior
- V.31 Troffelvloer passend bij kleur tegel V.01A

vloerafwerking personenliften FOH (P01 t/m P04): V.03
vloerafwerking personenliften FOH (P07): V.17
vloerafwerking personenliften FOH (P08): V.16D
vloerafwerking goederenliften (G01 t/m G04): V.09
vloerafwerking personenliften BOH (P05, P06, P09): V.10A
vloerafwerking MIVA-goederenheffers: Tarkett Etruso forbo BLACK 089

Onderdeel	Status	Definitief
Afwerkstaat vloeren	Schaal	n.v.t.
6e verdieping	Laatst gew.	12-10-2020
	Project nr.	14055
BOUWCOMBINATIE CADANZ		
Doc. code	OCC_UO_BWK_TEK_1020	Bladnr. VL-106