

Autorisatie stempel

Wijz.a	29-03-2019	Wijz.g	10-01-2020	Wijz.m
Wijz.b	12-06-2019	Wijz.h	29-01-2020	Wijz.n
Wijz.c	01-07-2019	Wijz.i	12-10-2020	Wijz.o
Wijz.d	11-07-2019	Wijz.j		Wijz.p
Wijz.e	27-09-2019	Wijz.k		Wijz.q
Wijz.f	10-10-2019	Wijz.l		Wijz.r

Opmerkingen

Status: Definitief


Fase: UO

Projectnaam	Schaal	n.v.t.
Onderwijs- en Cultuurcomplex Spuikwartier Den Haag	Formaat	A3
Onderdeel	Datum get.	22-03-19
Afwerkstaat plafonds	Discipline	BWK
	Opsteller	LBO
	Geverif.	CKW
	Project nr.	14055
	Werkpakket	WP-1.06.02.06.03



Tek. code **1022**

Doc. code OCC_ UO_ BWK_ TEK_ 1022

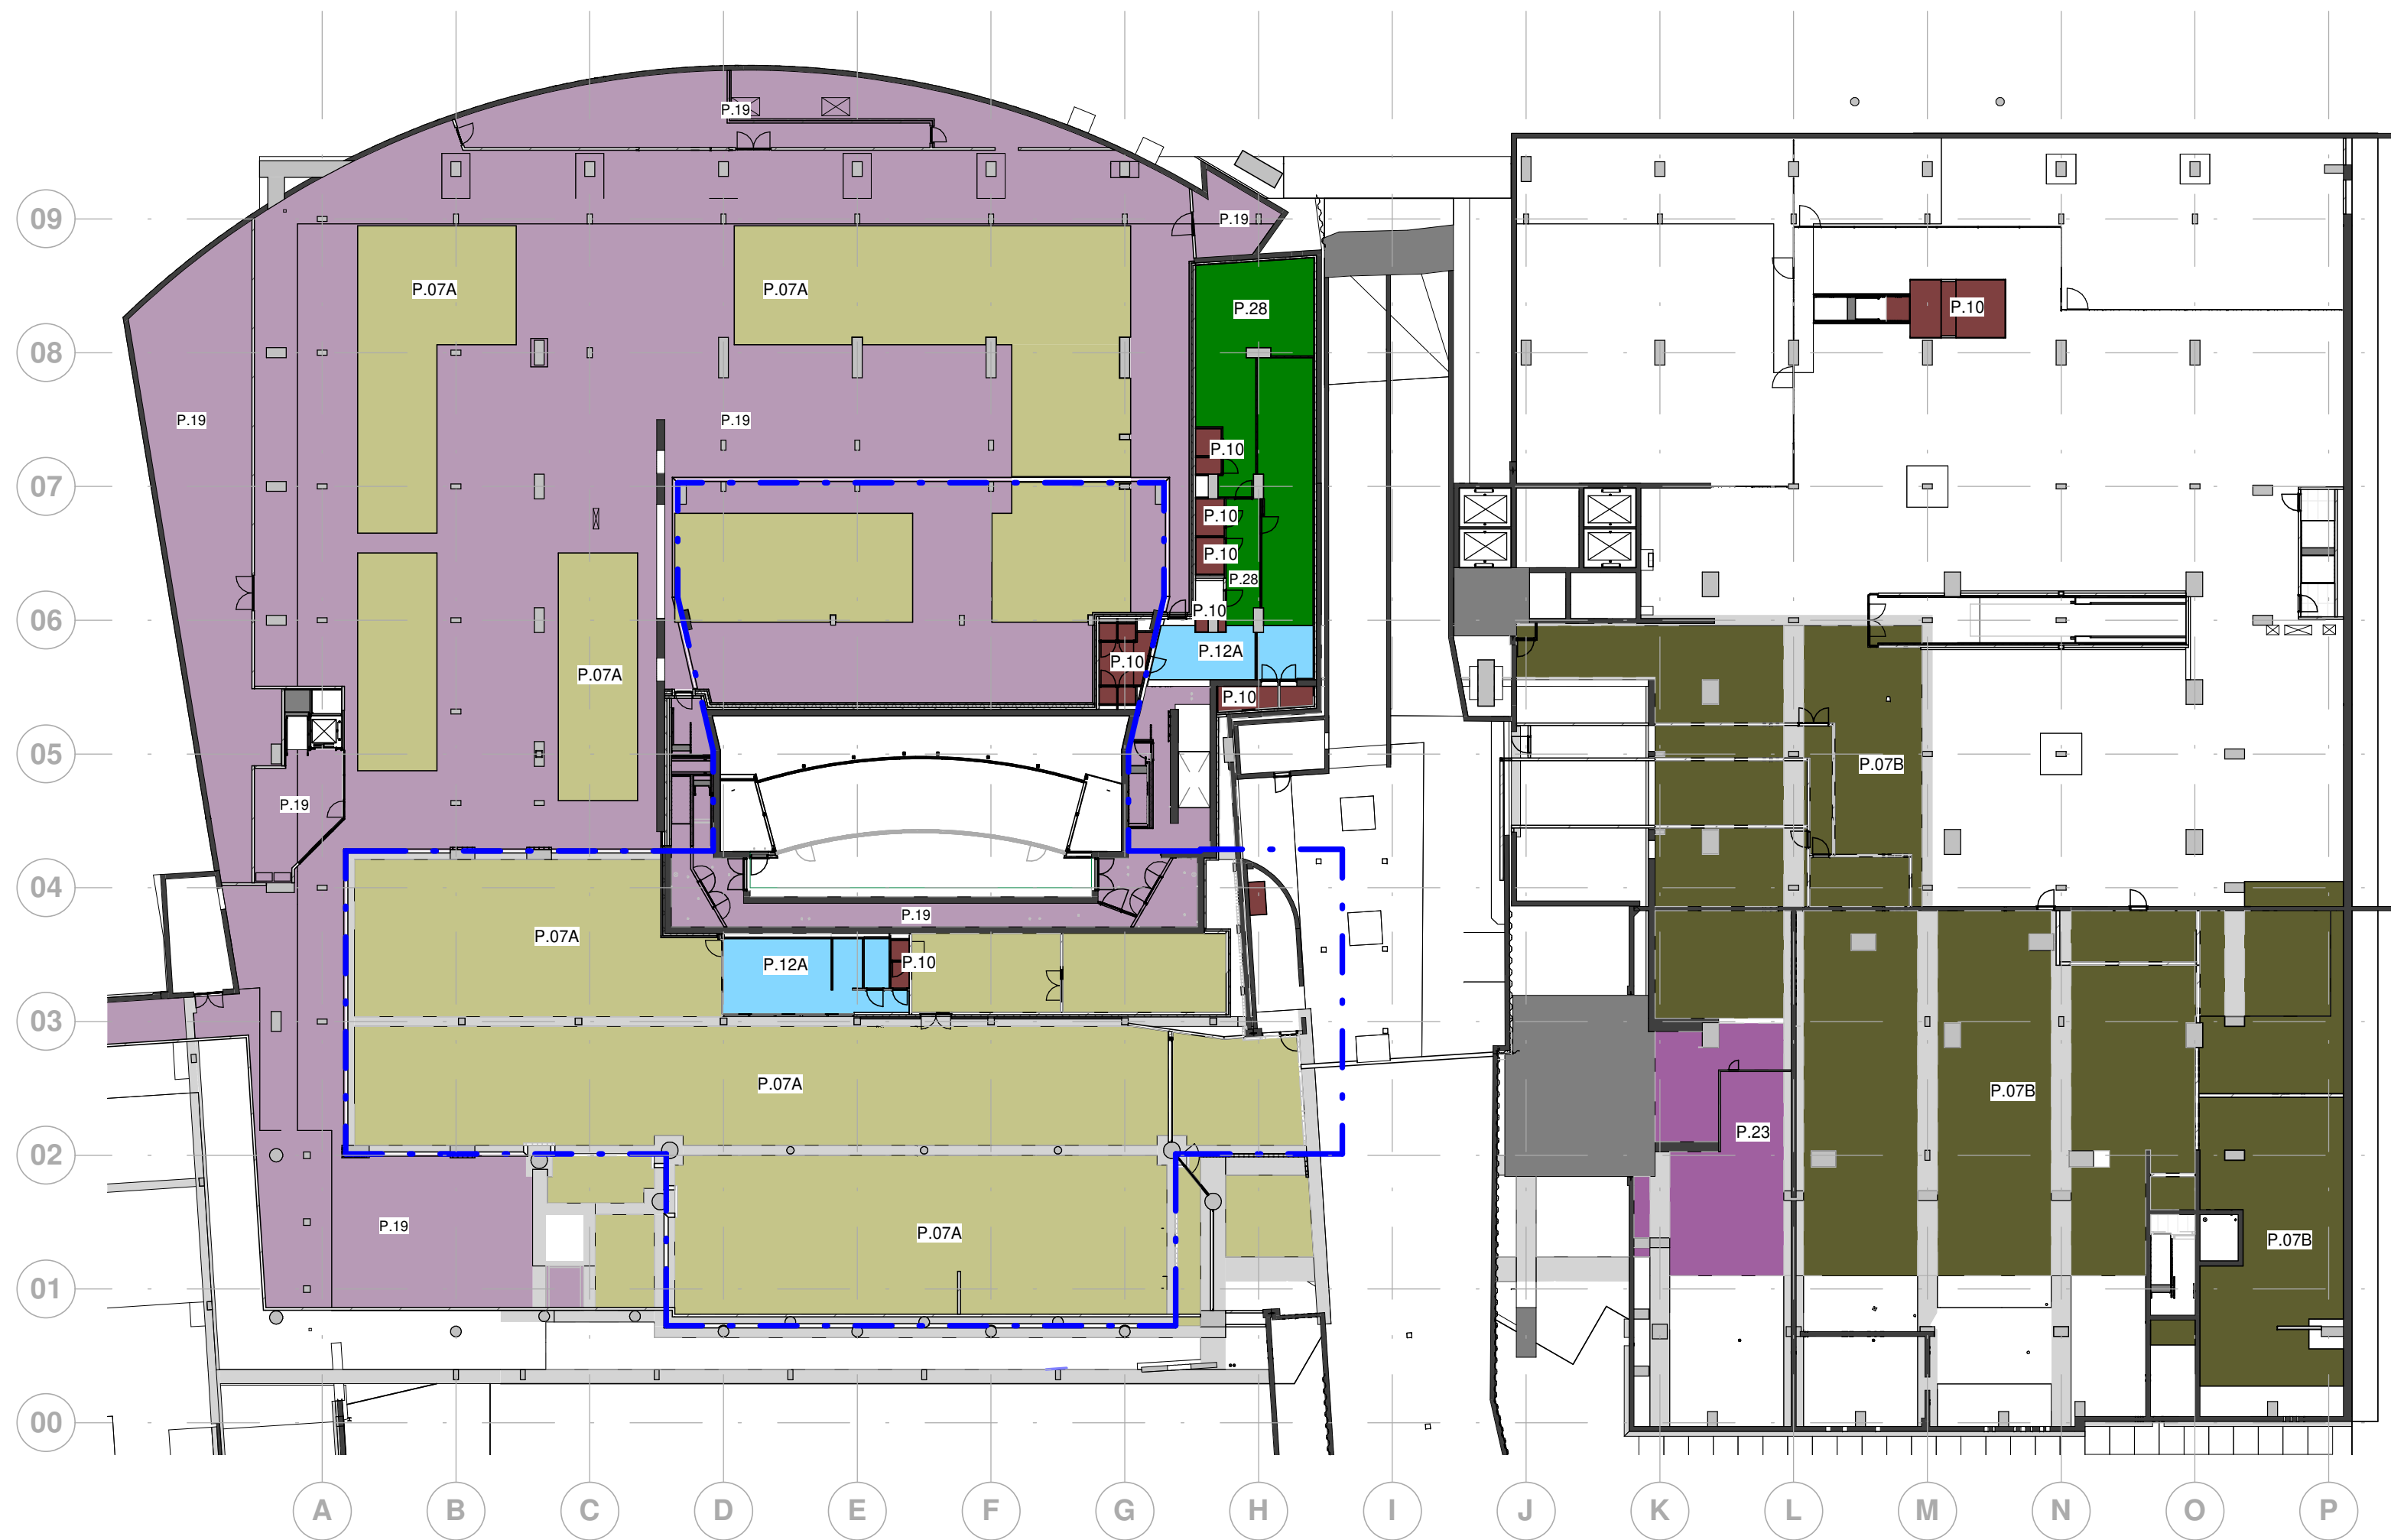

Renvooi plafonds

- geen plafond **P.03, P.05B, P.08, P.09, P.11, P.17 & P.24 vervallen**
- Vide
- Plafond 60% absorberend (P.12A), 40 % reflecterend (P.21) en met 36% extra bas
- Plafond 80% absorberend (P.12A), 20 % reflecterend (P.21) en met 48% extra bas
- Plafond 100% absorberend (P.12A) en met 60% extra bas
- Plafond 100% absorberend (P.12A), en met 80% extra bas
- P.01A Ecophon Focus DS verdekt systeemplafond 600x600 White Frost
- P.01B Ecophon Focus DS verdekt systeemplafond 600x600 Dark Diamand
- P.01C Ecophon Focus LP verdekt systeemplafond 600x1200 White Frost (VTW-147)
- P.02 Ecophon hygiëne Performance A 600x600 wit 500
- P.04 MDF met bamboe fineer (schort TZ)
- P.05A Rockfon mono akoestisch stucplafond wit
- P.05C Rockfon mono akoestisch stucplafond antraciet RAL 7016
- P.06 Ecophon Gedina Gamma doorzak systeemplafond 600x600 White Frost
- P.07A Sancoustic Wit
- P.07B Sancoustic Acoustic Naturel
- P.07C Sancoustic Acoustic Zwart
- P.07D Sancoustic Acoustic Grijs
- P.10 Vast gipsplafond + sauswerk RAL 9010
- P.12A Ecophon Gedina E doorzak systeemplafond 600x600 White Frost
- P.12B Ecophon Gedina E doorzak systeemplafond 600x600 Silent Steam
- P.12C Ecophon Gedina E doorzak systeemplafond 600x600 Highland Fog
- P.12D Ecophon Gedina E doorzak systeemplafond 600x600 Silver Stone
- P.12E Ecophon Gedina E doorzak systeemplafond 600x600 Dark Diamond
- P.13 Gipsvinyl systeemplafond 600x600 wit RAL 9010
- P.14 Bouwkundig plafond buiten stucwerk
- P.15 Linear houten systeemplafond Den-2 (toplaag eiken fineer) o.g.
- P.16 Goudkleurige metaalbekleding, buik CZ
- P.18 Gepoedercoat staal RAL 7021 (sluis entree TZ)
- P.19 Sauswerk wit RAL 9010
- P.20 Akoestisch plafond conform rapport SDAP
- P.21 MDF panelen 600x600 White Frost
- P.22 Vezelcementplaat betongrijs
- P.23 Iko enertherm met dampdichte laag onderzijde
- P.25 Gekleurd glas, kleur Cognac
- P.26 Uitneembare technische strook, MDF panelen 600x600 white frost
- P.27 Vast gipsplafond + sauswerk RAL 7016
- P.28 Akoestisch spuitwerk Acospray DC3 White

In alle hoofdtrappenhuizen HWC toepassen aan onderzijde bordessen en plafonds

Onderdeel	Status	Definitief
Afwerkstaat plafonds	Schaal	n.v.t.
Kelder	Laatst gew.	12-10-2020
	Project nr.	14055

BOUWCOMBINATIE
CADANZ

Bladnr. **PL-099**

Renvooi plafonds

- geen plafond

Vide

Plafond 60% absorberend (P.12A), 40 % reflecterend (P.21) en met 36% extra bas

Plafond 80% absorberend (P.12A), 20 % reflecterend (P.21) en met 48% extra bas

Plafond 100% absorberend (P.12A) en met 60% extra bas

Plafond 100% absorberend (P.12A), en met 80% extra bas
- P.03, P.05B, P.08, P.09, P.11, P.17 & P.24 vervallen

P.01A

Ecophon Focus DS verdekt systeemplafond 600x600 White Frost

P.01B

Ecophon Focus DS verdekt systeemplafond 600x600 Dark Diamand

P.01C

Ecophon Focus LP verdekt systeemplafond 600x1200 White Frost (VTW-147)

P.02

Ecophon hygiëne Performance A 600x600 wit 500

P.04

MDF met bamboe fineer (schort TZ)

P.05A

Rockfon mono akoestisch stucplafond wit

P.05C

Rockfon mono akoestisch stucplafond antraciet RAL 7016

P.06

Ecophon Gedina Gamma doorzak systeemplafond 600x600 White Frost

P.07A

Sancoustic Wit

P.07B

Sancoustic Acoustic Naturel

P.07C

Sancoustic Acoustic Zwart

P.07D

Sancoustic Acoustic Grijs

P.10

Vast gipsplafond + sauswerk RAL 9010

P.12A

Ecophon Gedina E doorzak systeemplafond 600x600 White Frost

P.12B

Ecophon Gedina E doorzak systeemplafond 600x600 Silent Steam

P.12C

Ecophon Gedina E doorzak systeemplafond 600x600 Highland Fog

P.12D

Ecophon Gedina E doorzak systeemplafond 600x600 Silver Stone

P.12E

Ecophon Gedina E doorzak systeemplafond 600x600 Dark Diamond

P.13

Gipsvinyl systeemplafond 600x600 wit RAL 9010

P.14

Bouwkundig plafond buiten stucwerk

P.15

Linear houten systeemplafond Den-2 (toplaag eiken fineer) o.g.

P.16

Goudkleurige metaalbekleding, buik CZ

P.18

Gepoedercoat staal RAL 7021 (sluis entree TZ)

P.19

Sauswerk wit RAL 9010

P.20

Akoestisch plafond conform rapport SDAP

P.21

MDF panelen 600x600 White Frost

P.22

Vezelcementplaat betongrijs

P.23

Iko enertherm met dampdichte laag onderzijde

P.25

Gekleurd glas, kleur Cognac

P.26

Uitneembare technische strook, MDF panelen 600x600 white frost

P.27

Vast gipsplafond + sauswerk RAL 7016

P.28


Akoestisch spuitwerk Acospray DC3 White

In alle hoofdtrappenhuizen HWC toepassen aan onderzijde bordessen en plafonds


Onderdeel	Status	Definitief
Afwerkstaat plafonds	Schaal	n.v.t.
Begane grond	Laatst gew.	12-10-2020
	Project nr.	14055

BOUWCOMBINATIE
CADANZ

Bladnr. **PL-100**

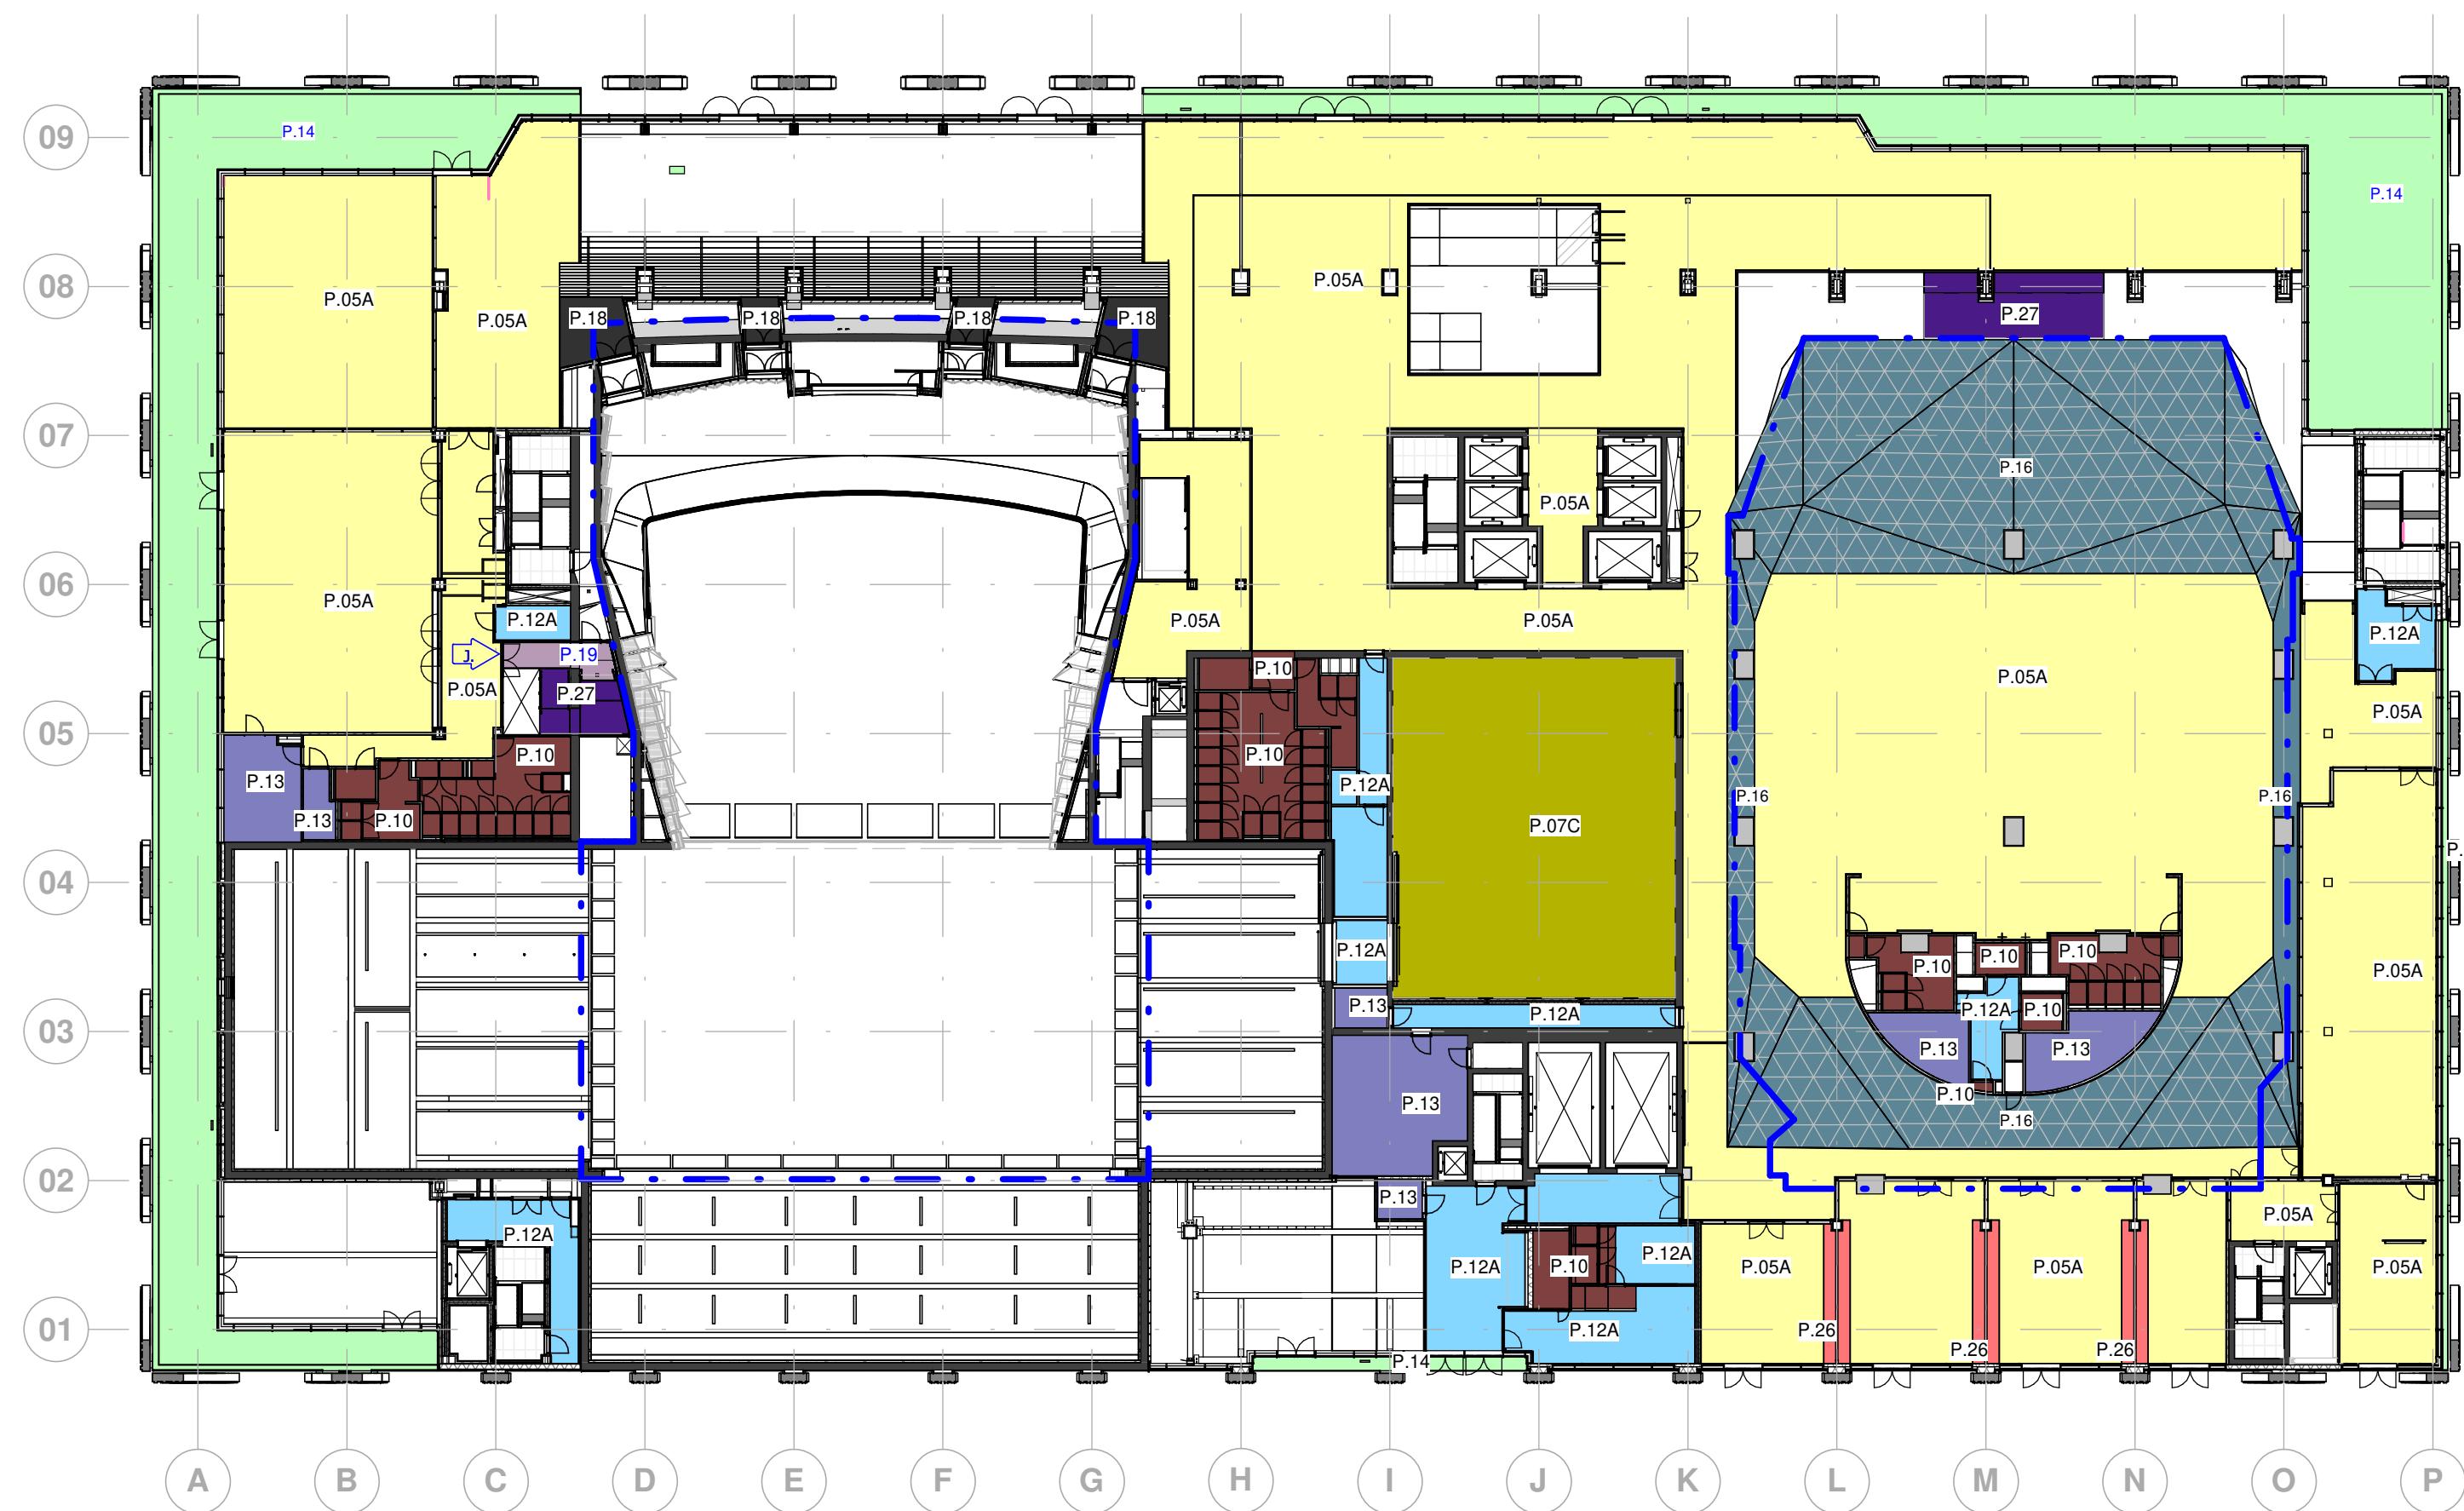

1e verdieping

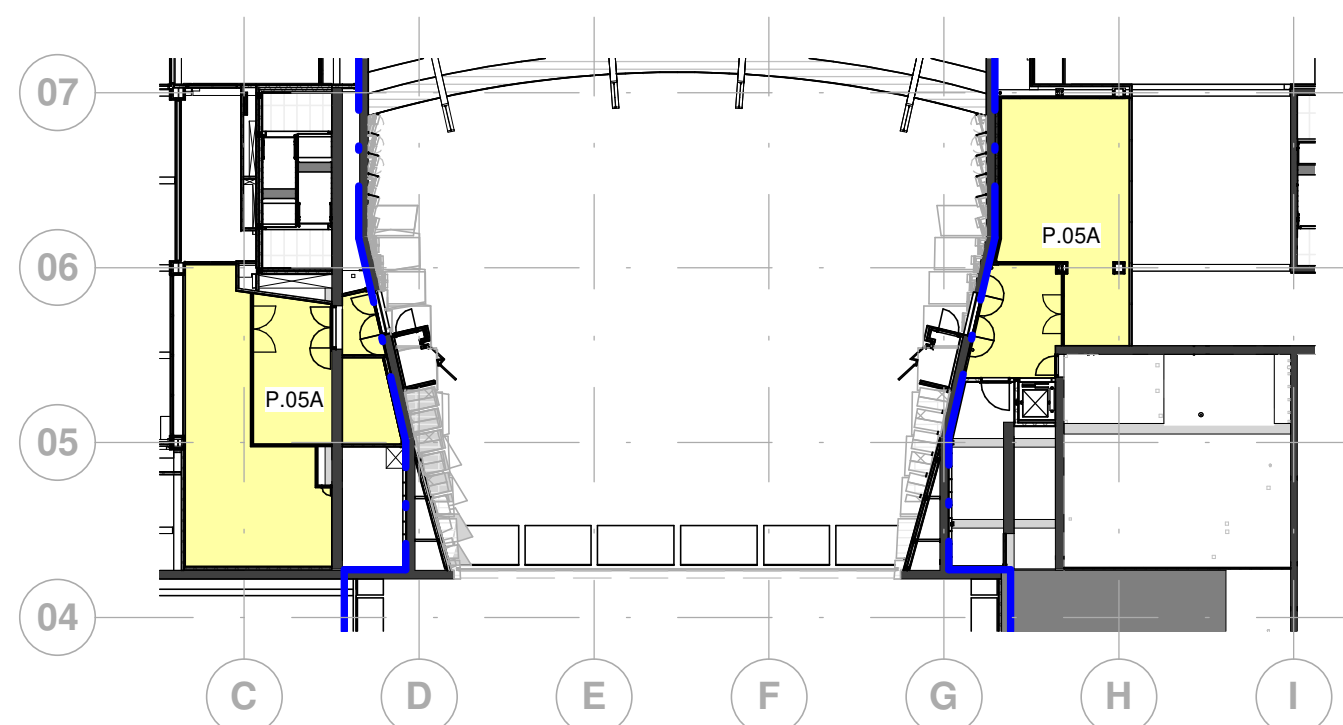

Entresol 1e verdieping

Renvooi plafonds


- geen plafond **P.03, P.05B, P.08, P.09, P.11, P.17 & P.24 vervallen**
- Vide
- Plafond 60% absorberend (P.12A), 40 % reflecterend (P.21) en met 36% extra bas
- Plafond 80% absorberend (P.12A), 20 % reflecterend (P.21) en met 48% extra bas
- Plafond 100% absorberend (P.12A) en met 60% extra bas
- Plafond 100% absorberend (P.12A), en met 80% extra bas
- P.01A Ecophon Focus DS verdekt systeemplafond 600x600 White Frost
- P.01B Ecophon Focus DS verdekt systeemplafond 600x600 Dark Diamand
- P.01C Ecophon Focus LP verdekt systeemplafond 600x1200 White Frost (VTW-147)
- P.02 Ecophon hygiëne Performance A 600x600 wit 500
- P.04 MDF met bamboe fineer (schort TZ)
- P.05A Rockfon mono akoestisch stucplafond wit
- P.05C Rockfon mono akoestisch stucplafond antraciet RAL 7016
- P.06 Ecophon Gedina Gamma doorzak systeemplafond 600x600 White Frost
- P.07A Sancoustic Wit
- P.07B Sancoustic Acoustic Naturel
- P.07C Sancoustic Acoustic Zwart
- P.07D Sancoustic Acoustic Grijs
- P.10 Vast gipsplafond + sauswerk RAL 9010
- P.12A Ecophon Gedina E doorzak systeemplafond 600x600 White Frost
- P.12B Ecophon Gedina E doorzak systeemplafond 600x600 Silent Steam
- P.12C Ecophon Gedina E doorzak systeemplafond 600x600 Highland Fog
- P.12D Ecophon Gedina E doorzak systeemplafond 600x600 Silver Stone
- P.12E Ecophon Gedina E doorzak systeemplafond 600x600 Dark Diamond
- P.13 Gipsvinyl systeemplafond 600x600 wit RAL 9010
- P.14 Bouwkundig plafond buiten stucwerk
- P.15 Linear houten systeemplafond Den-2 (toplaag eiken fineer) o.g.
- P.16 Goudkleurige metaalbekleding, buik CZ
- P.18 Gepoedercoat staal RAL 7021 (sluis entree TZ)
- P.19 Sauswerk wit RAL 9010
- P.20 Akoestisch plafond conform rapport SDAP
- P.21 MDF panelen 600x600 White Frost
- P.22 Vezelcementplaat betongrijs
- P.23 Iko enertherm met dampdichte laag onderzijde
- P.25 Gekleurd glas, kleur Cognac
- P.26 Uitneembare technische strook, MDF panelen 600x600 white frost
- P.27 Vast gipsplafond + sauswerk RAL 7016
- P.28 Akoestisch spuitwerk Acospray DC3 White

In alle hoofdtrappenhuizen HWC toepassen aan onderzijde bordessen en plafonds

Onderdeel	Status	Definitief
Afwerkstaat plafonds	Schaal	n.v.t.
1e verdieping	Laatst gew.	12-10-2020
	Project nr.	14055

BOUWCOMBINATIE
CADANZ

Bladnr. **PL-101**

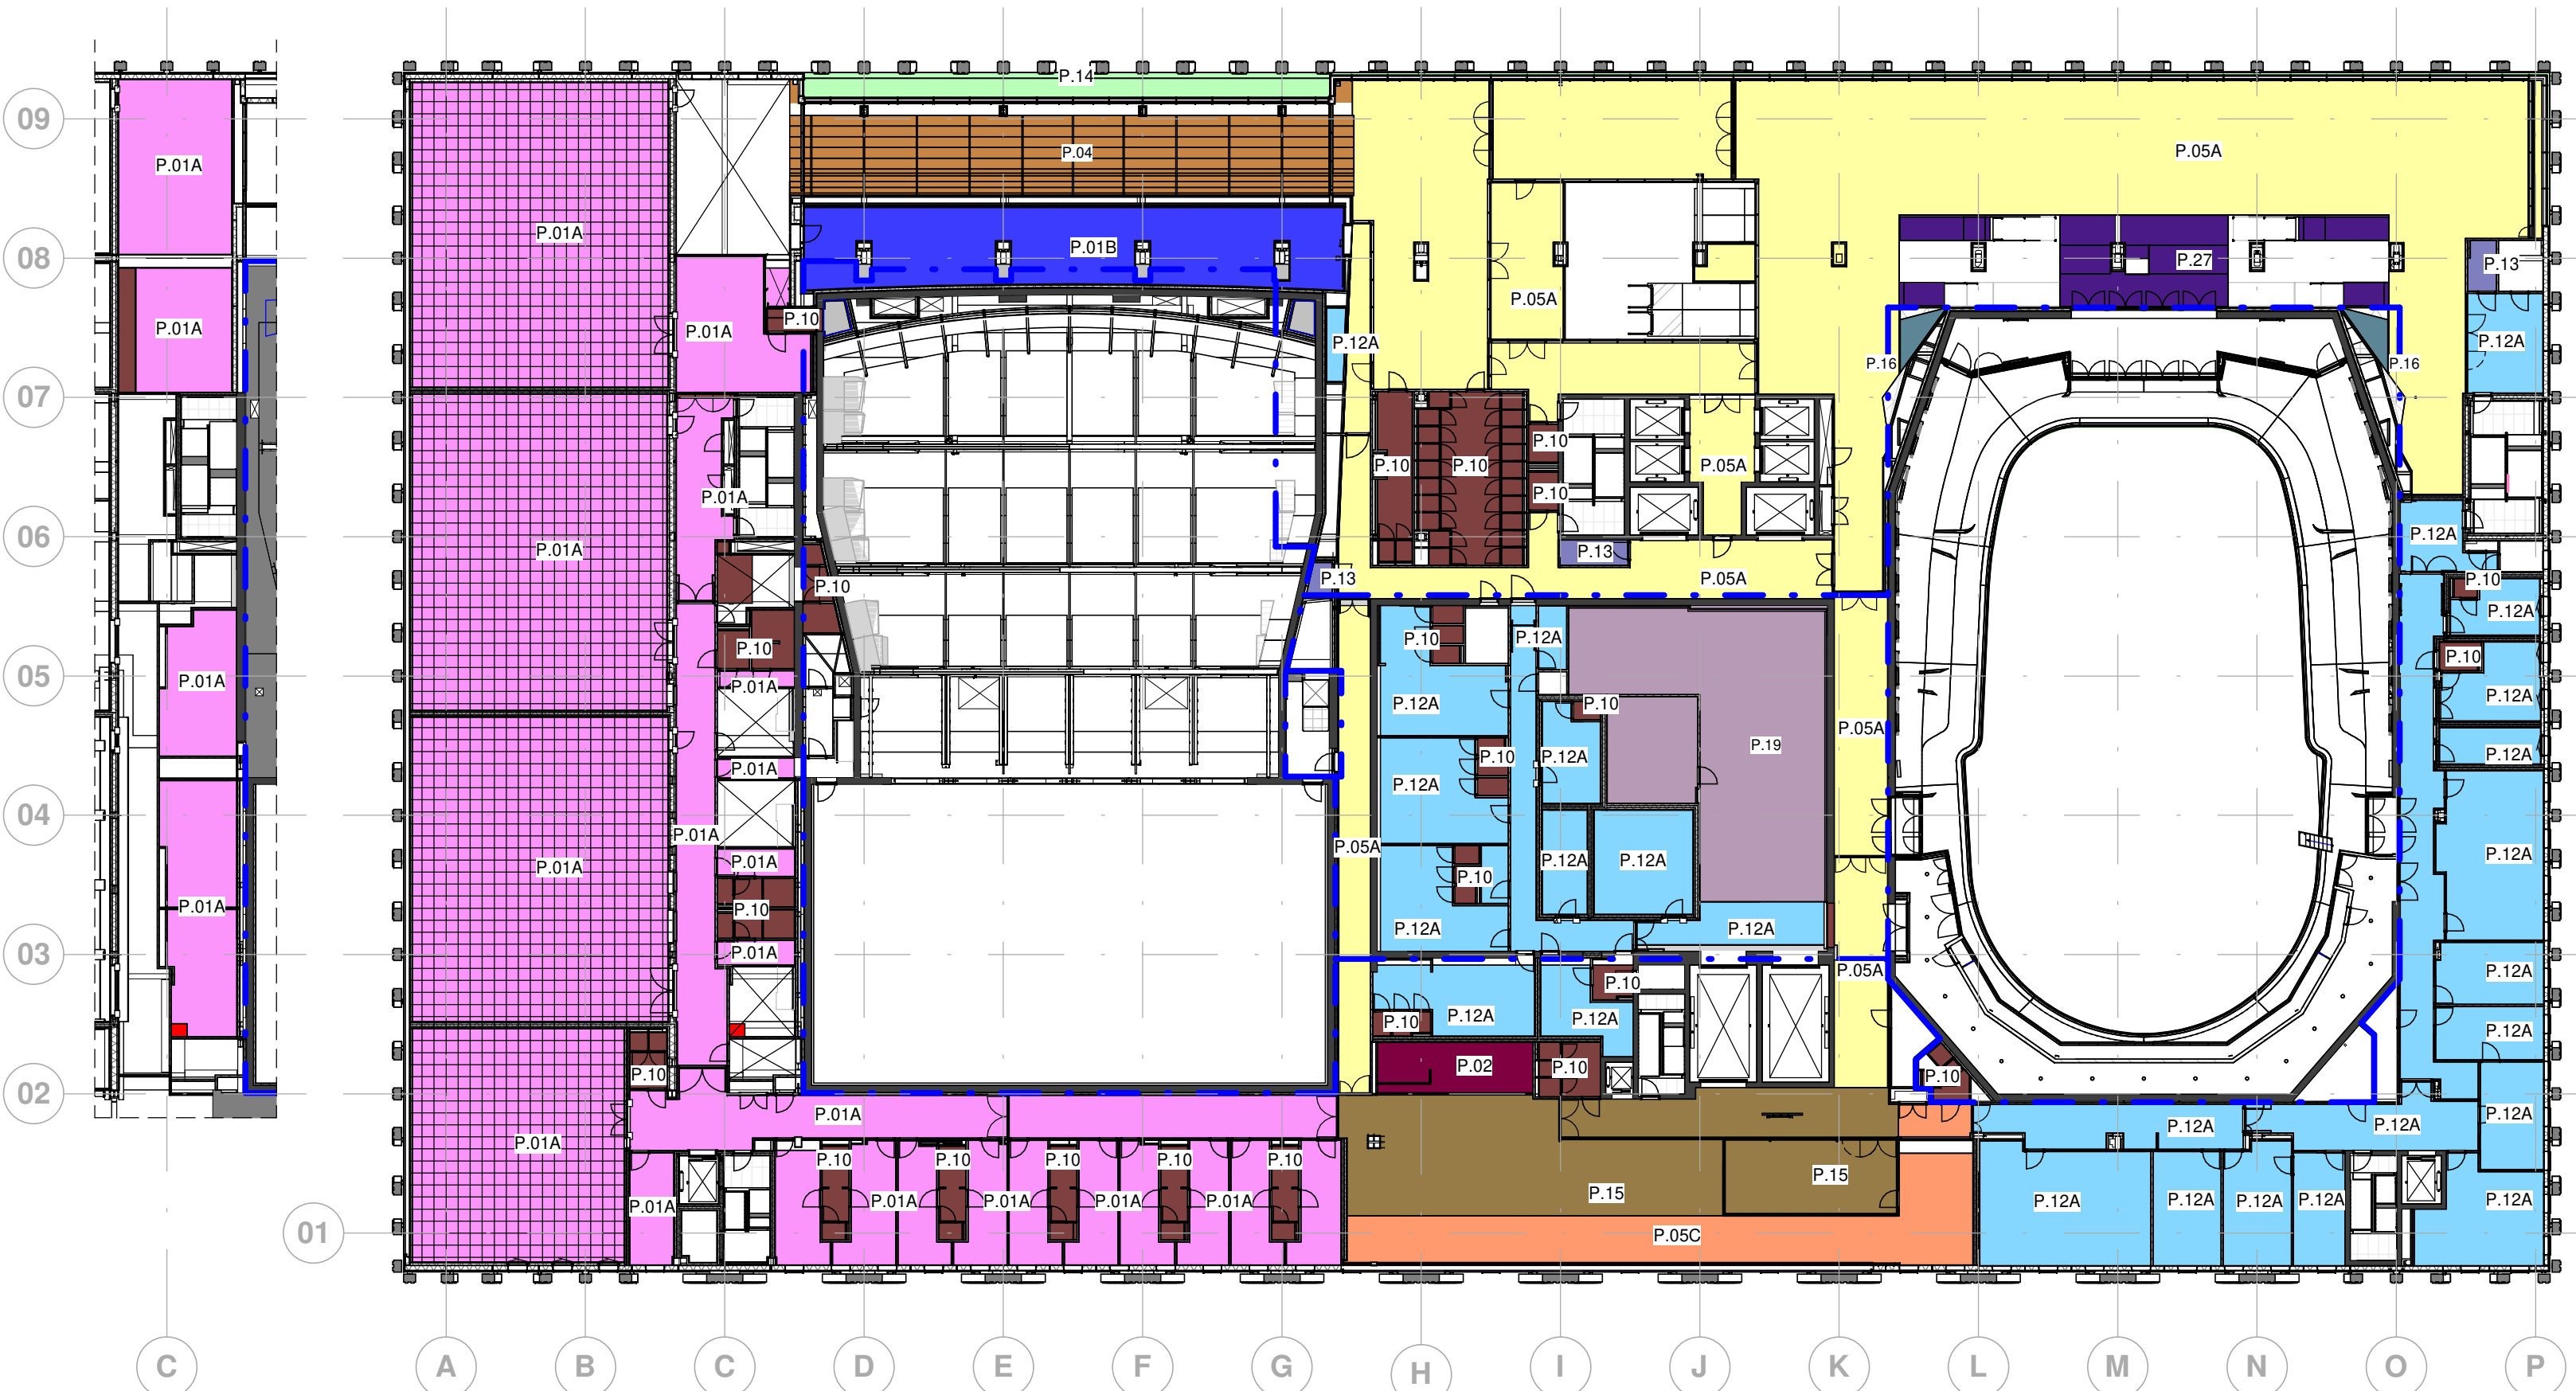

Entresol 2e verdieping

2e verdieping

Renvooi plafonds

- geen plafond P.03, P.05B, P.08, P.09, P.11, P.17 & P.24 vervallen
- Vide
- Plafond 60% absorberend (P.12A), 40 % reflecterend (P.21) en met 36% extra bas
- Plafond 80% absorberend (P.12A), 20 % reflecterend (P.21) en met 48% extra bas
- Plafond 100% absorberend (P.12A) en met 60% extra bas
- Plafond 100% absorberend (P.12A), en met 80% extra bas
- P.01A Ecophon Focus DS verdekt systeemplafond 600x600 White Frost
- P.01B Ecophon Focus DS verdekt systeemplafond 600x600 Dark Diamand
- P.01C Ecophon Focus LP verdekt systeemplafond 600x1200 White Frost (VTW-147)
- P.02 Ecophon hygiëne Performance A 600x600 wit 500
- P.04 MDF met bamboe fineer (schort TZ)
- P.05A Rockfon mono akoestisch stucplafond wit
- P.05C Rockfon mono akoestisch stucplafond antraciet RAL 7016
- P.06 Ecophon Gedina Gamma doorzak systeemplafond 600x600 White Frost
- P.07A Sancoustic Wit
- P.07B Sancoustic Acoustic Naturel
- P.07C Sancoustic Acoustic Zwart
- P.07D Sancoustic Acoustic Grijs
- P.10 Vast gipsplafond + sauswerk RAL 9010
- P.12A Ecophon Gedina E doorzak systeemplafond 600x600 White Frost
- P.12B Ecophon Gedina E doorzak systeemplafond 600x600 Silent Steam
- P.12C Ecophon Gedina E doorzak systeemplafond 600x600 Highland Fog
- P.12D Ecophon Gedina E doorzak systeemplafond 600x600 Silver Stone
- P.12E Ecophon Gedina E doorzak systeemplafond 600x600 Dark Diamond
- P.13 Gipsvinyl systeemplafond 600x600 wit RAL 9010
- P.14 Bouwkundig plafond buiten stucwerk
- P.15 Linear houten systeemplafond Den-2 (toplaag eiken fineer) o.g.
- P.16 Goudkleurige metaalbekleding, buik CZ
- P.18 Gepoedercoat staal RAL 7021 (sluis entree TZ)
- P.19 Sauswerk wit RAL 9010
- P.20 Akoestisch plafond conform rapport SDAP
- P.21 MDF panelen 600x600 White Frost
- P.22 Vezelcementplaat betongrijs
- P.23 Iko enertherm met dampdichte laag onderzijde
- P.25 Gekleurd glas, kleur Cognac
- P.26 Uitneembare technische strook, MDF panelen 600x600 white frost
- P.27 Vast gipsplafond + sauswerk RAL 7016
- P.28 Akoestisch spuitwerk Acospray DC3 White

In alle hoofdtrappenhuizen HWC toepassen aan onderzijde bordessen en plafonds

Onderdeel	Status	Definitief
Afwerkstaat plafonds	Schaal	n.v.t.
2e verdieping	Laatst gew.	12-10-2020
	Project nr.	14055

BOUWCOMBINATIE
CADANZ

Bladnr. **PL-102**

Renvooi plafonds

- geen plafond

P.03, P.05B, P.08, P.09, P.11, P.17 & P.24 vervallen
- Vide
- Plafond 60% absorberend (P.12A), 40 % reflecterend (P.21) en met 36% extra bas
- Plafond 80% absorberend (P.12A), 20 % reflecterend (P.21) en met 48% extra bas
- Plafond 100% absorberend (P.12A) en met 60% extra bas
- Plafond 100% absorberend (P.12A), en met 80% extra bas

- P.01A

Ecophon Focus DS verdekt systeemplafond 600x600 White Frost
- P.01B

Ecophon Focus DS verdekt systeemplafond 600x600 Dark Diamand
- P.01C

Ecophon Focus LP verdekt systeemplafond 600x1200 White Frost (VTW-147)
- P.02

Ecophon hygiëne Performance A 600x600 wit 500
- P.04

MDF met bamboe fineer (schort TZ)
- P.05A

Rockfon mono akoestisch stucplafond wit
- P.05C

Rockfon mono akoestisch stucplafond antraciet RAL 7016
- P.06

Ecophon Gedina Gamma doorzak systeemplafond 600x600 White Frost
- P.07A

Sancoustic Wit
- P.07B

Sancoustic Acoustic Naturel
- P.07C

Sancoustic Acoustic Zwart
- P.07D

Sancoustic Acoustic Grijs
- P.10

Vast gipsplafond + sauswerk RAL 9010
- P.12A

Ecophon Gedina E doorzak systeemplafond 600x600 White Frost
- P.12B

Ecophon Gedina E doorzak systeemplafond 600x600 Silent Steam
- P.12C

Ecophon Gedina E doorzak systeemplafond 600x600 Highland Fog
- P.12D

Ecophon Gedina E doorzak systeemplafond 600x600 Silver Stone
- P.12E

Ecophon Gedina E doorzak systeemplafond 600x600 Dark Diamond
- P.13

Gipsvinyl systeemplafond 600x600 wit RAL 9010
- P.14

Bouwkundig plafond buiten stucwerk
- P.15

Linear houten systeemplafond Den-2 (toplaag eiken fineer) o.g.
- P.16

Goudkleurige metaalbekleding, buik CZ
- P.18

Gepoedercoat staal RAL 7021 (sluis entree TZ)
- P.19

Sauswerk wit RAL 9010
- P.20

Akoestisch plafond conform rapport SDAP
- P.21

MDF panelen 600x600 White Frost
- P.22

Vezelcementplaat betongrijs
- P.23

Iko enertherm met dampdichte laag onderzijde
- P.25

Gekleurd glas, kleur Cognac
- P.26

Uitneembare technische strook, MDF panelen 600x600 white frost
- P.27

Vast gipsplafond + sauswerk RAL 7016
- P.28

Akoestisch spuitwerk Acospray DC3 White

In alle hoofdtrappenhuizen HWC toepassen aan onderzijde bordessen en plafonds

Onderdeel	Status	Definitief
Afwerkstaat plafonds	Schaal	n.v.t.
3e verdieping	Laatst gew.	12-10-2020
	Project nr.	14055

BOUWCOMBINATIE
CADANZ

Bladnr. **PL-103**

Renvooi plafonds

- geen plafond

Vide

Plafond 60% absorberend (P.12A), 40 % reflecterend (P.21) en met 36% extra bas

Plafond 80% absorberend (P.12A), 20 % reflecterend (P.21) en met 48% extra bas

Plafond 100% absorberend (P.12A) en met 60% extra bas

Plafond 100% absorberend (P.12A), en met 80% extra bas
- P.03, P.05B, P.08, P.09, P.11, P.17 & P.24 vervallen

P.01A

Ecophon Focus DS verdekt systeemplafond 600x600 White Frost

P.01B

Ecophon Focus DS verdekt systeemplafond 600x600 Dark Diamand

P.01C

Ecophon Focus LP verdekt systeemplafond 600x1200 White Frost (VTW-147)

P.02

Ecophon hygiëne Performance A 600x600 wit 500

P.04

MDF met bamboe fineer (schort TZ)

P.05A

Rockfon mono akoestisch stucplafond wit

P.05C

Rockfon mono akoestisch stucplafond antraciet RAL 7016

P.06

Ecophon Gedina Gamma doorzak systeemplafond 600x600 White Frost

P.07A

Sancoustic Wit

P.07B

Sancoustic Acoustic Naturel

P.07C

Sancoustic Acoustic Zwart

P.07D

Sancoustic Acoustic Grijs

P.10

Vast gipsplafond + sauswerk RAL 9010

P.12A

Ecophon Gedina E doorzak systeemplafond 600x600 White Frost

P.12B

Ecophon Gedina E doorzak systeemplafond 600x600 Silent Steam

P.12C

Ecophon Gedina E doorzak systeemplafond 600x600 Highland Fog

P.12D

Ecophon Gedina E doorzak systeemplafond 600x600 Silver Stone

P.12E

Ecophon Gedina E doorzak systeemplafond 600x600 Dark Diamond

P.13

Gipsvinyl systeemplafond 600x600 wit RAL 9010

P.14

Bouwkundig plafond buiten stucwerk

P.15

Linear houten systeemplafond Den-2 (toplaag eiken fineer) o.g.

P.16

Goudkleurige metaalbekleding, buik CZ

P.18

Gepoedercoat staal RAL 7021 (sluis entree TZ)

P.19

Sauswerk wit RAL 9010

P.20

Akoestisch plafond conform rapport SDAP

P.21

MDF panelen 600x600 White Frost

P.22

Vezelcementplaat betongrijs

P.23

Iko enertherm met dampdichte laag onderzijde

P.25

Gekleurd glas, kleur Cognac

P.26

Uitneembare technische strook, MDF panelen 600x600 white frost

P.27

Vast gipsplafond + sauswerk RAL 7016

P.28

Akoestisch spuitwerk Acospray DC3 White

In alle hoofdtrappenhuizen HWC toepassen aan onderzijde bordessen en plafonds

Onderdeel	Status	Definitief
Afwerkstaat plafonds	Schaal	n.v.t.
4e verdieping	Laatst gew.	12-10-2020
	Project nr.	14055

BOUWCOMBINATIE
CADANZ

Bladnr. **PL-104**

Renvooi plafonds

- geen plafond
- Vide
- Plafond 60% absorberend (P.12A), 40 % reflecterend (P.21) en met 36% extra bas
- Plafond 80% absorberend (P.12A), 20 % reflecterend (P.21) en met 48% extra bas
- Plafond 100% absorberend (P.12A) en met 60% extra bas
- Plafond 100% absorberend (P.12A), en met 80% extra bas
- P.01A Ecophon Focus DS verdekt systeemplafond 600x600 White Frost
- P.01B Ecophon Focus DS verdekt systeemplafond 600x600 Dark Diamand
- P.01C Ecophon Focus LP verdekt systeemplafond 600x1200 White Frost (VTW-147)
- P.02 Ecophon hygiëne Performance A 600x600 wit 500
- P.04 MDF met bamboe fineer (schort TZ)
- P.05A Rockfon mono akoestisch stucplafond wit
- P.05C Rockfon mono akoestisch stucplafond antraciet RAL 7016
- P.06 Ecophon Gedina Gamma doorzak systeemplafond 600x600 White Frost
- P.07A Sancoustic Wit
- P.07B Sancoustic Acoustic Naturel
- P.07C Sancoustic Acoustic Zwart
- P.07D Sancoustic Acoustic Grijs
- P.10 Vast gipsplafond + sauswerk RAL 9010
- P.12A Ecophon Gedina E doorzak systeemplafond 600x600 White Frost
- P.12B Ecophon Gedina E doorzak systeemplafond 600x600 Silent Steam
- P.12C Ecophon Gedina E doorzak systeemplafond 600x600 Highland Fog
- P.12D Ecophon Gedina E doorzak systeemplafond 600x600 Silver Stone
- P.12E Ecophon Gedina E doorzak systeemplafond 600x600 Dark Diamond
- P.13 Gipsvinyl systeemplafond 600x600 wit RAL 9010
- P.14 Bouwkundig plafond buiten stucwerk
- P.15 Linear houten systeemplafond Den-2 (toplaag eiken fineer) o.g.
- P.16 Goudkleurige metaalbekleding, buik CZ
- P.18 Gepoedercoat staal RAL 7021 (sluis entree TZ)
- P.19 Sauswerk wit RAL 9010
- P.20 Akoestisch plafond conform rapport SDAP
- P.21 MDF panelen 600x600 White Frost
- P.22 Vezelcementplaat betongrijs
- P.23 Iko enertherm met dampdichte laag onderzijde
- P.25 Gekleurd glas, kleur Cognac
- P.26 Uitneembare technische strook, MDF panelen 600x600 white frost
- P.27 Vast gipsplafond + sauswerk RAL 7016
- P.28 Akoestisch spuitwerk Acospray DC3 White

In alle hoofdtrappenhuizen HWC toepassen aan onderzijde bordessen en plafonds

Onderdeel

Afwerkstaat plafonds

5e verdieping

Status

Definitief

Schaal

n.v.t.

Laatst gew.

12-10-2020

Project nr.

14055

BOUWCOMBINATIE

CADANZ

Bladnr.

PL-105

Doc. code

OCC_UO_BWK_TEK_1022

Renvooi plafonds

- geen plafond

Vide

Plafond 60% absorberend (P.12A), 40 % reflecterend (P.21) en met 36% extra bas

Plafond 80% absorberend (P.12A), 20 % reflecterend (P.21) en met 48% extra bas

Plafond 100% absorberend (P.12A) en met 60% extra bas

Plafond 100% absorberend (P.12A), en met 80% extra bas

P.01A Ecophon Focus DS verdekt systeemplafond 600x600 White Frost

P.01B Ecophon Focus DS verdekt systeemplafond 600x600 Dark Diamand

P.01C Ecophon Focus LP verdekt systeemplafond 600x1200 White Frost (VTW-147)

P.02 Ecophon hygiëne Performance A 600x600 wit 500

P.04 MDF met bamboe fineer (schort TZ)

P.05A Rockfon mono akoestisch stucplafond wit

P.05C Rockfon mono akoestisch stucplafond antraciet RAL 7016

P.06 Ecophon Gedina Gamma doorzak systeemplafond 600x600 White Frost

P.07A Sancoustic Wit

P.07B Sancoustic Acoustic Naturel

P.07C Sancoustic Acoustic Zwart

P.07D Sancoustic Acoustic Grijs

P.10 Vast gipsplafond + sauswerk RAL 9010

P.12A Ecophon Gedina E doorzak systeemplafond 600x600 White Frost

P.12B Ecophon Gedina E doorzak systeemplafond 600x600 Silent Steam

P.12C Ecophon Gedina E doorzak systeemplafond 600x600 Highland Fog

P.12D Ecophon Gedina E doorzak systeemplafond 600x600 Silver Stone

P.12E Ecophon Gedina E doorzak systeemplafond 600x600 Dark Diamond

P.13 Gipsvinyl systeemplafond 600x600 wit RAL 9010

P.14 Bouwkundig plafond buiten stucwerk

P.15 Linear houten systeemplafond Den-2 (toplaag eiken fineer) o.g.

P.16 Goudkleurige metaalbekleding, buik CZ

P.18 Gepoedercoat staal RAL 7021 (sluis entree TZ)

P.19 Sauswerk wit RAL 9010

P.20 Akoestisch plafond conform rapport SDAP

P.21 MDF panelen 600x600 White Frost

P.22 Vezelcementplaat betongrijs

P.23 Iko enertherm met dampdichte laag onderzijde

P.25 Gekleurd glas, kleur Cognac

P.26 Uitneembare technische strook, MDF panelen 600x600 white frost

P.27 Vast gipsplafond + sauswerk RAL 7016

P.28 Akoestisch spuitwerk Acospray DC3 White
- P.03, P.05B, P.08, P.09, P.11, P.17 & P.24 vervallen

In alle hoofdtrappenhuizen HWC toepassen aan onderzijde bordessen en plafonds

Onderdeel	Status	Definitief
Afwerkstaat plafonds	Schaal	n.v.t.
6e verdieping	Laatst gew.	12-10-2020
	Project nr.	14055

BOUWCOMBINATIE
CADANZ

Bladnr. **PL-106**

