SITUATIE

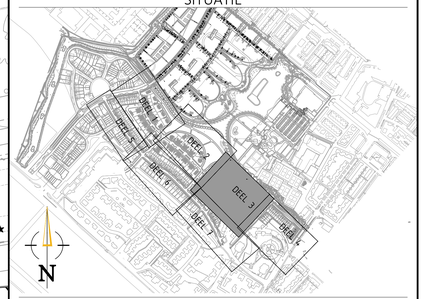

VERKLARING

BESTAAND

- WERKGRENS
- BEBOUWING
- KADASTRALE GRENS
- KANT VERHARDING
- TROTTOIRBAND 180/200x250
- OPSLUITBAND 100x200
- HAAG
- HEKWERK
- HOUTEN BESCHOEIING HOOG
- ASFALT
- BETONSTRAATSTENEN, KEIFORMAAT KEPERVERBAND, MET KLEUR
- BETONSTRAATSTENEN, KEIFORMAAT ELLEBOOGVERBAND, MET KLEUR
- BETONTEGELS, 300x300x45 HALFSTEENSVERBAND, MET KLEUR
- BETONTEGELS, 300x300x80 HALFSTEENSVERBAND, MET KLEUR
- GRAS
- BEPLANTING
- OV-MAST MET UITHOUDER
- OV-MAST, PAALTOP
- AFZETPAAL
- VERKEERSBORD MET CODE
- NUTSKAST
- RIOOLPUT
- TROTTOIRKOLK
- STRAATKOLK
- STRAATPOT BRANDKRAAN / WATER / GAS
- HWA UITSTROOM VOORZIENING
- MARKERING VAN THERMOPLAST DOORGETROKKEN STREEP 10.50, KLEUR WIT
- MARKERING VAN THERMOPLAST STREEP 5-1-10.50, KLEUR WIT
- OPDRUKMARKERING E50-E53 KLEUR WIT, IN THERMOPLAST
- OPDRUKMARKERING E50-E51 KLEUR WIT, IN THERMOPLAST
- VOETGANGERSOVERSTEEKPLAATS
- DREMPEL (MARKERING)
- HOOGTE BESTRATING/MAAIVELD
- TALUD

NIEUW

KLEUR
A AUBERGINE
N NERO
R RAVENNA
Z ZWART
G GRIJS
DF DIKFORMAAT, DIK 80

KEIFORMAAT, DIK 80

KANTOPSLUITING
OB6 OPSLUITBAND 60x200
OB10 OPSLUITBAND 100x200
OB12 OPSLUITBAND 120x250
OB15 OPSLUITBAND 150x250
OB20 OPSLUITBAND 200x250
TB15 TROTTOIRBAND 150/150x250
TB20 TROTTOIRBAND 180/200x250
RW12 RUWELPADBAND 40/120x250
GB15 GELEIDEBAND 40/150x250
CS CONTENSTALEN OPSLUITING
VB VERLAAGDE BAND

- NIEUWE DREMPEL OPTISCH
- NIEUWE DREMPEL
- TTE INFILTRATIEROOSTERPLATEN
- VERKEERSBORD INCL PAAL
- OPSTEL PLAATSEN CONTAINERS
- VUILNISBAK EN ZITBANK "ROTTERDAM"
- HERSTRATEN / HERTEGELEN
- ASFALT AANSLUITEN OP BESTAANDE SITUATIE

NIEUW

- TROTTOIRBAND 130/150x250, KLEUR HAROSTEEN
- TROTTOIRBAND 180/200x250, KLEUR HAROSTEEN
- TROTTOIRBAND INCL. ROLLAAG
- GELEIDEBAND 40/150x250, KLEUR HAROSTEEN
- OPSLUITBAND 60x200, KLEUR HAROSTEEN
- OPSLUITBAND 100x200, KLEUR HAROSTEEN
- OPSLUITBAND 120x250, KLEUR HAROSTEEN
- OPSLUITBAND 150x250, KLEUR HAROSTEEN
- OPSLUITBAND 200x250, KLEUR HAROSTEEN
- RUWELPADBAND 40/120x250, KLEUR HAROSTEEN
- HEKWERK
- HOUTEN BESCHOEIING HOOG
- CORTENSTALE OPSLUITING
- MATERIAALSCHEIDING
- INRITBANDEN 450x200x500, KLEUR HAROSTEEN
- INRITBANDEN 750x200x500, KLEUR HAROSTEEN
- MOLGOOT 4 STREKS, SBS, KLEUR ZIE PROFIELEN INCLUSIEF STRAATKOLK
- ASFALT
- STRAATBAKSTENEN, KEIFORMAAT KEPERVERBAND, MET KLEUR
- STRAATBAKSTENEN, KEIFORMAAT ELLEBOOGVERBAND, MET KLEUR
- BETONTEGELS, 600x600x50 HALFSTEENSVERBAND, MET KLEUR
- STRAATBAKSTENEN, DIKFORMAAT ELLEBOOGVERBAND, MET KLEUR
- STRAATBAKSTENEN, DIKFORMAAT HALFSTEENSVERBAND, MET KLEUR
- KLEISCHELPEN VERHARDING
- GRAS
- BEPLANTING
- OV-MAST MET UITHOUDER
- OV-MAST, PAALTOP
- INVALIDE INRIT MET INRIT PERRON BAND 130/150x250
- NIEUW, TE PLAATSEN PUT HWA WAVINOD 800x800
- NIEUW, TE PLAATSEN PUTRANDEN
- TROTTOIRKOLK, TYPE TH128A
- STRAATKOLK, TYPEN STB-3711 & STB-9737-7
- GELEIDEBANDKOLK - TRK2030
- INLAAT, ORANJE, SWA EN HWA
- MARKERING VAN THERMOPLAST DOORGETROKKEN STREEP 10.50
- MARKERING VAN THERMOPLAST DOORGETROKKENSTREEP 10.50, KLEUR WIT
- MARKERING FIX-VERMEERSTENEN KLEUR WIT
- HOOGTE VERHARDING/MAAIVELD
- HOOGTE BAND
- VERKANTING
- TALUD
- CONTAINER RESTAFVAL, GFT, PBD & OPK ONDERGRONDS, 5 CONTAINERS MET AFSTEMMEN MET OPDRACHTGEVER
- DAMWAND, TYPE AZ17
- ZIGGO-KAST
- DREMPEL
- MULTIDECK SPEELTOREN PCM101800-0601
- JUNIOR SPICA ROOD ELE410158-3597E
- KLAVERTJE 4 CUSTOM GROEN MET ROOD MOMN1203
- TOEKOMSTIGE UITWERKING DIENT IN EEN LATERE FASE UITGEVOERD TE WORDEN
- GESTUURDE BORING
- BANK "PLANE SOLID DUBBELZITS GRIJSEN"
- PLANGRENS

OPMERKINGEN

- Maten in meters, tenzij anders vermeld
- Peilmaten in meters t.o.v. N.A.P., tenzij anders vermeld
- Afmetingen en diameters in millimeters, tenzij anders vermeld

0 2 4 6 8m

Versie	Datum	Tekeningstatus	Getekend	Geautoriseerd
1	14-01-2021	Concept	MdG	TvH
2	01-06-2021	Definitief	MdG	TvH
3	30-06-2021	Definitief	MdG	TvH
4	27-09-2021	NVL Definitief	MdG	TvH

Project
Quatrebras-Deelplan B

Opdrachtgever
Gemeente Haarlemmermeer

Onderdeel
Woonrijp maken
Nieuwe situatie verharding

Besteknummer	Tekeningnummer	Versie
21-003	2021-020-014	4

Blad van bladen	Formaat	Schaal
3 van 7	A0 (841x1260)	1:200

Getekend door	Gecontroleerd door	Geautoriseerd door
M.J. de Graaf	R. Geerts	T. van Houselt

OmniformGroup
Keivinring 23
2952 BG Alblasserdam
Postbus 31
2950 AA Alblasserdam
t +31 (0)85 - 044 6000
e info@omniformgroup.com