dr. Sabelstraat

Joes Kloppenburghof

DUIKERBRUG KAMERLINGH ONNESLAAN

WATERPEIL -5.12

Keerwand aan te brengen door derden

zie voor aansluiting blad 3

zie voor aansluiting blad: 7

SITUATIE

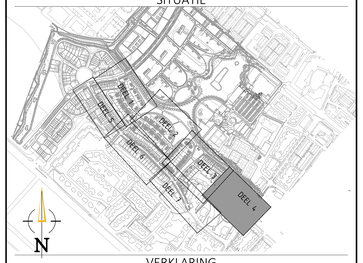

VERKLARING

BESTAAND

- WIJKGRENS
- BEBOUWING
- KADASTRALE GRENS
- KANT-VERHARDING
- TROTTOIRBAND 180/250x250
- OPSLUITBAND 100x200
- HAAG
- HEKWERK
- HOUTEN BESCHERMING HOOG
- ASFALT
- BETONSTRAATSTENEN, KEIFORMAAT KEPERVERBAND, MET KLEUR
- BETONSTRAATSTENEN, KEIFORMAAT ELLEBOOGVERBAND, MET KLEUR
- BETONTEGELS, 300x300x45 HALFSTEENSVERBAND, MET KLEUR
- BETONTEGELS, 300x300x80 ELLEBOOGVERBAND, MET KLEUR
- GRAS
- BEPLANTING
- OV-MAST MET UITHOUDER
- OV-MAST, PAALTOP
- AFZETPAAL
- VERMEERSBORD MET CODE
- NUTSKAST
- RIOOLPUT
- TROTTOIRKOLK
- STRAATKOLK
- BRANDKRAAN / WATER / GAS
- HWA UITSTROOM VOORZIENING
- MARKERING VAN THERMOPLAST OGD0STROOKONDERBROKEN (0.50, KLEUR WIT
- MARKERING VAN THERMOPLAST STREEP 1.0 (0.10), KLEUR WIT
- GELEIDEBANDKOLK - TRK2030
- RICHTINGAANDUIDING 0.50-0.50 KLEUR WIT, IN THERMOPLAST
- BLOKMARKERING 0.50-0.50 KLEUR WIT, IN THERMOPLAST
- VOETGANGERSOVERSTEEKPLAATS
- DREMPEL (PARKERING)
- HOOGTE BESTRATING/MAAIVELD
- TALUD

NIEUW

KLEUR
A ASBALTON
N NERO
B BAKSTEEN
Z ZWART
G GRIJS
GR/LI GRIJS/LICHT

FORMAAT
KF KEIFORMAAT, DK 80
DF DIKFORMAAT, DK 80

- NIEUWE DREMPEL
- NIEUWE DREMPEL
- TTE INFILTRATIEOOSTEENPLATEN
- VERMEERSBORD INCL. PAAL
- OPSTEL PLAATSEN CONTAINERS
- VULMIDDAM EN STRAWK "BETTERDAM"
- HERSTRATEN / HERTEGELEN
- ASFALT AANSLUITEN OP BESTAANDE SITUATIE

KANTOPSLUITING
080 OPSLUITBAND 60x200
0810 OPSLUITBAND 100x200
0802 OPSLUITBAND 100x250
0803 OPSLUITBAND 150x250
0820 OPSLUITBAND 200x250
TB75 TROTTOIRBAND 130/150x256
TB20 TROTTOIRBAND 180/200x250
RW12 RIJWEGPADBAND 40/120x250
RW15 RIJWEGPADBAND 40/150x250
CT CONTRETHOLEN OPSLUITING
VB VOLKAGOE BAND

- TROTTOIRBAND 130/150x250, KLEUR HARDSTEEN
- TROTTOIRBAND 180/200x250, KLEUR HARDSTEEN
- TROTTOIRBAND INCL. ROLLAAG
- GELEIDEBAND 40/150x250, KLEUR HARDSTEEN
- OPSLUITBAND 60x200, KLEUR HARDSTEEN
- OPSLUITBAND 100x200, KLEUR HARDSTEEN
- OPSLUITBAND 100x250, KLEUR HARDSTEEN
- TROTTOIRBAND 150x250, KLEUR HARDSTEEN
- OPSLUITBAND 200x250, KLEUR HARDSTEEN
- RIJWEGPADBAND 40/120x250, KLEUR HARDSTEEN
- HEKWERK
- HOUTEN BESCHERMING HOOG
- CORTENSTALE OPSLUITING
- MATERIAALSCHEIDING
- INVITBANDEN 450x200x500, KLEUR HARDSTEEN
- INVITBANDEN 750x200x500, KLEUR HARDSTEEN
- MOLGOOT 5 STROKS, 580, KLEUR ZIE PROFIELEN INCLUSIEF STRAATKOLK
- ASFALT
- STRAATBAKSTEENEN, KEIFORMAAT KEPERVERBAND, MET KLEUR
- STRAATBAKSTEENEN, KEIFORMAAT HALFSTEENSVERBAND, MET KLEUR
- BETONTEGELS, 400x400x80 HALFSTEENSVERBAND, MET KLEUR
- STRAATBAKSTEENEN, ZWOOMMAAT ELLEBOOGVERBAND, MET KLEUR
- STRAATBAKSTEENEN, ZWOOMMAAT HALFSTEENSVERBAND, MET KLEUR
- KLEISCHELPEN VERHARDING
- GRAS
- BOPLANTING
- OV-MAST MET UITHOUDER
- OV-MAST, PAALTOP
- INVALIDE INRIT MET MAT/ PERRON BAND 150/150x250
- MEDIAN TE PLANTEN PUT HWA OPSTROOM VOORZIENING
- MEDIAN TE PLANTEN PUTRANDEN PAALTJES
- TROTTOIRKOLK, TYPE TMD80A
- STRAATKOLK, TYPEN 570-2111 & 570-9131-1
- GELEIDEBANDKOLK - TRK2030
- INLAAT, DRAINAGE, DN4 EN DN6
- MARKERING VAN THERMOPLAST OGD0STROOKONDERBROKEN (0.50, KLEUR WIT
- MARKERING VAN THERMOPLAST DOORSTROOKONDERBROKEN (0.50, KLEUR WIT
- MARKERING VAN THERMOPLAST STREEP 1.0 (0.10), KLEUR WIT
- MARKERING VAN THERMOPLAST DOORSTROOKONDERBROKEN (0.50, KLEUR WIT
- MARKERING VAN THERMOPLAST STREEP 1.0 (0.10), KLEUR WIT
- HOOGTE VERHARDING/MAAIVELD
- HOOGTE BAND
- VERHARDING
- TALUD
- CONTAINER BESTAFVAL, GFT, PBD & DPK ONDERGRONDS, 5M3+ 2M3 X 5M3 AFSTEMMEN MET LOGRACHTGEVER ENTINDEN, RTE
- DAKWAND, TYPE A2/3
- ZEGGO-KAST
- DREMPEL
- MILTOOCK SPELTOREN PCMBRN6-06ST
- JUNIOR SPCA ROOD ELE6605A-3STE
- KLAVERTJE 4, CUSTOM GROEN MET ROOD MOMMOOD
- TOEKOMSTIGE UITWATERING DENT IN EEN LATERE FASE UITGEVOERD TE WORDEN
- GESTUURDE BORING
- BANK "PLANE SOLID DUBBELZITS GRIJSEN"
- PLANGRENS

OPMERKINGEN

- Maten in meters, tenzij anders vermeld
- Peilmaten in meters t.o.v. N.A.P., tenzij anders vermeld
- Afmetingen en diameters in millimeters, tenzij anders vermeld

0 2 4 6 8m

Versie	Datum	Tekeningstatus	Getekend	Geautoriseerd
1	14-01-2021	Concept	MdG	TvH
2	01-06-2021	Definitief	MdG	TvH
3	30-06-2021	Definitief	MdG	TvH
4	07-09-2021	NVL Definitief	MdG	TvH

Project
Quatrebras-Deelplan B

Opdrachtgever
Gemeente Haarlemmermeer

Onderdeel
Woonrijp maken
Nieuwe situatie verharding

Besteknummer	Tekeningnummer	Versie
21-003	2021-020-015	4
Blad van bladen	Formaat	Schaal
4 van 7	A0 (841x1470)	1:200
Getekend door	Gecontroleerd door	Geautoriseerd door
M.J. de Graaf	R. Geerts	T. van Houselt

OmniformGroup
Rekenweg 21
2952 BG Alblasserdam
Postbus 31
2950 AA Alblasserdam
+31 (0)85 - 044 6000
info@omniformgroup.com