


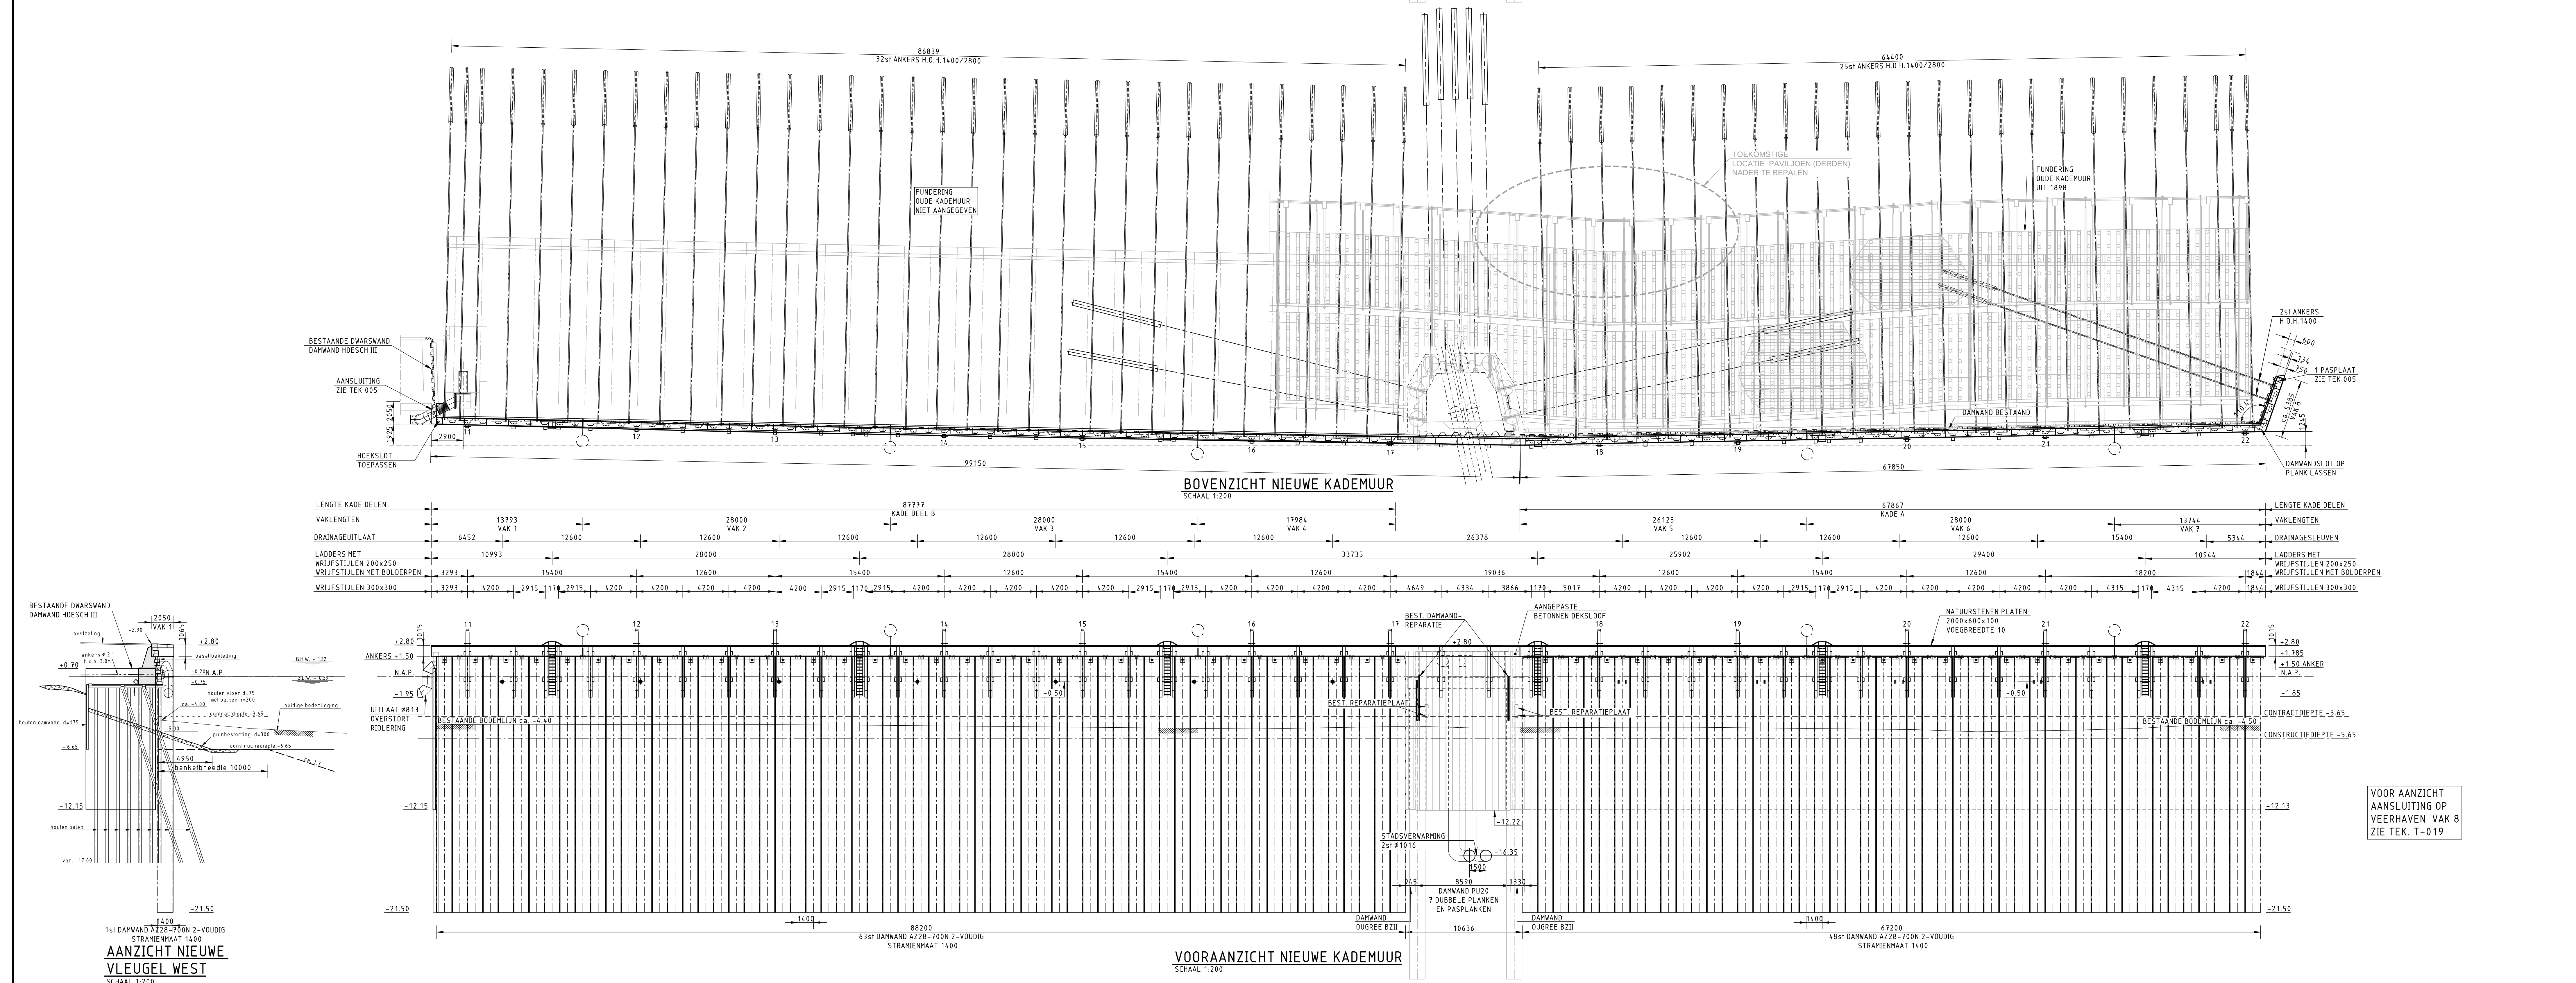

OPMERKINGEN - MATEN IN METERS, TENZU ANDERS AANGEGEVEN - HOOGTEMATEN IN METERS TEN OPZICHTE VAN N.A.P. - NAARTOERING IN HET HEIK CONTROLLEREN			
Hydrachtingen			
Gemeente Rotterdam Stadsheer Beheer Buitenumtje			
VERSIE			
f			
d			
e			
c			
b			
a	1e UITGAVE		27-09-2012
Versie	Ontwerp	Tekening	Tekent
Bestandnaam: LF12WA011J-00A-DWG		Projectcode: LG11H004	Verwijst:
Gemeente Rotterdam Stadsontwikkeling Ingenieursbureau		Gedruktstraat 15 Postbus 9833 3002 AP ROTTERDAM Telefoon: 010 488 4030 Telefax: 010-488 8200	
NIUWE MAAS			
VERVANGEN WESTERKADE			
BOVEN- EN VOORAANZICHT BESTAANDE EN NIUWE KADE INCL. VOORZIENINGEN		Beeldrij: Nummer: 1-041-13	
Geometrie:		Geometrische code	
ML Broeken		Formaat: 1400x641	
ParaafDura		Schaal: ZIE TEKENING	
D.Érind		Blad: 003	
ParaafDura		Wijkopende: Boort: Uldg:	
LF12WA011J - T - 003		Wijkopende: Boort: Uldg:	