
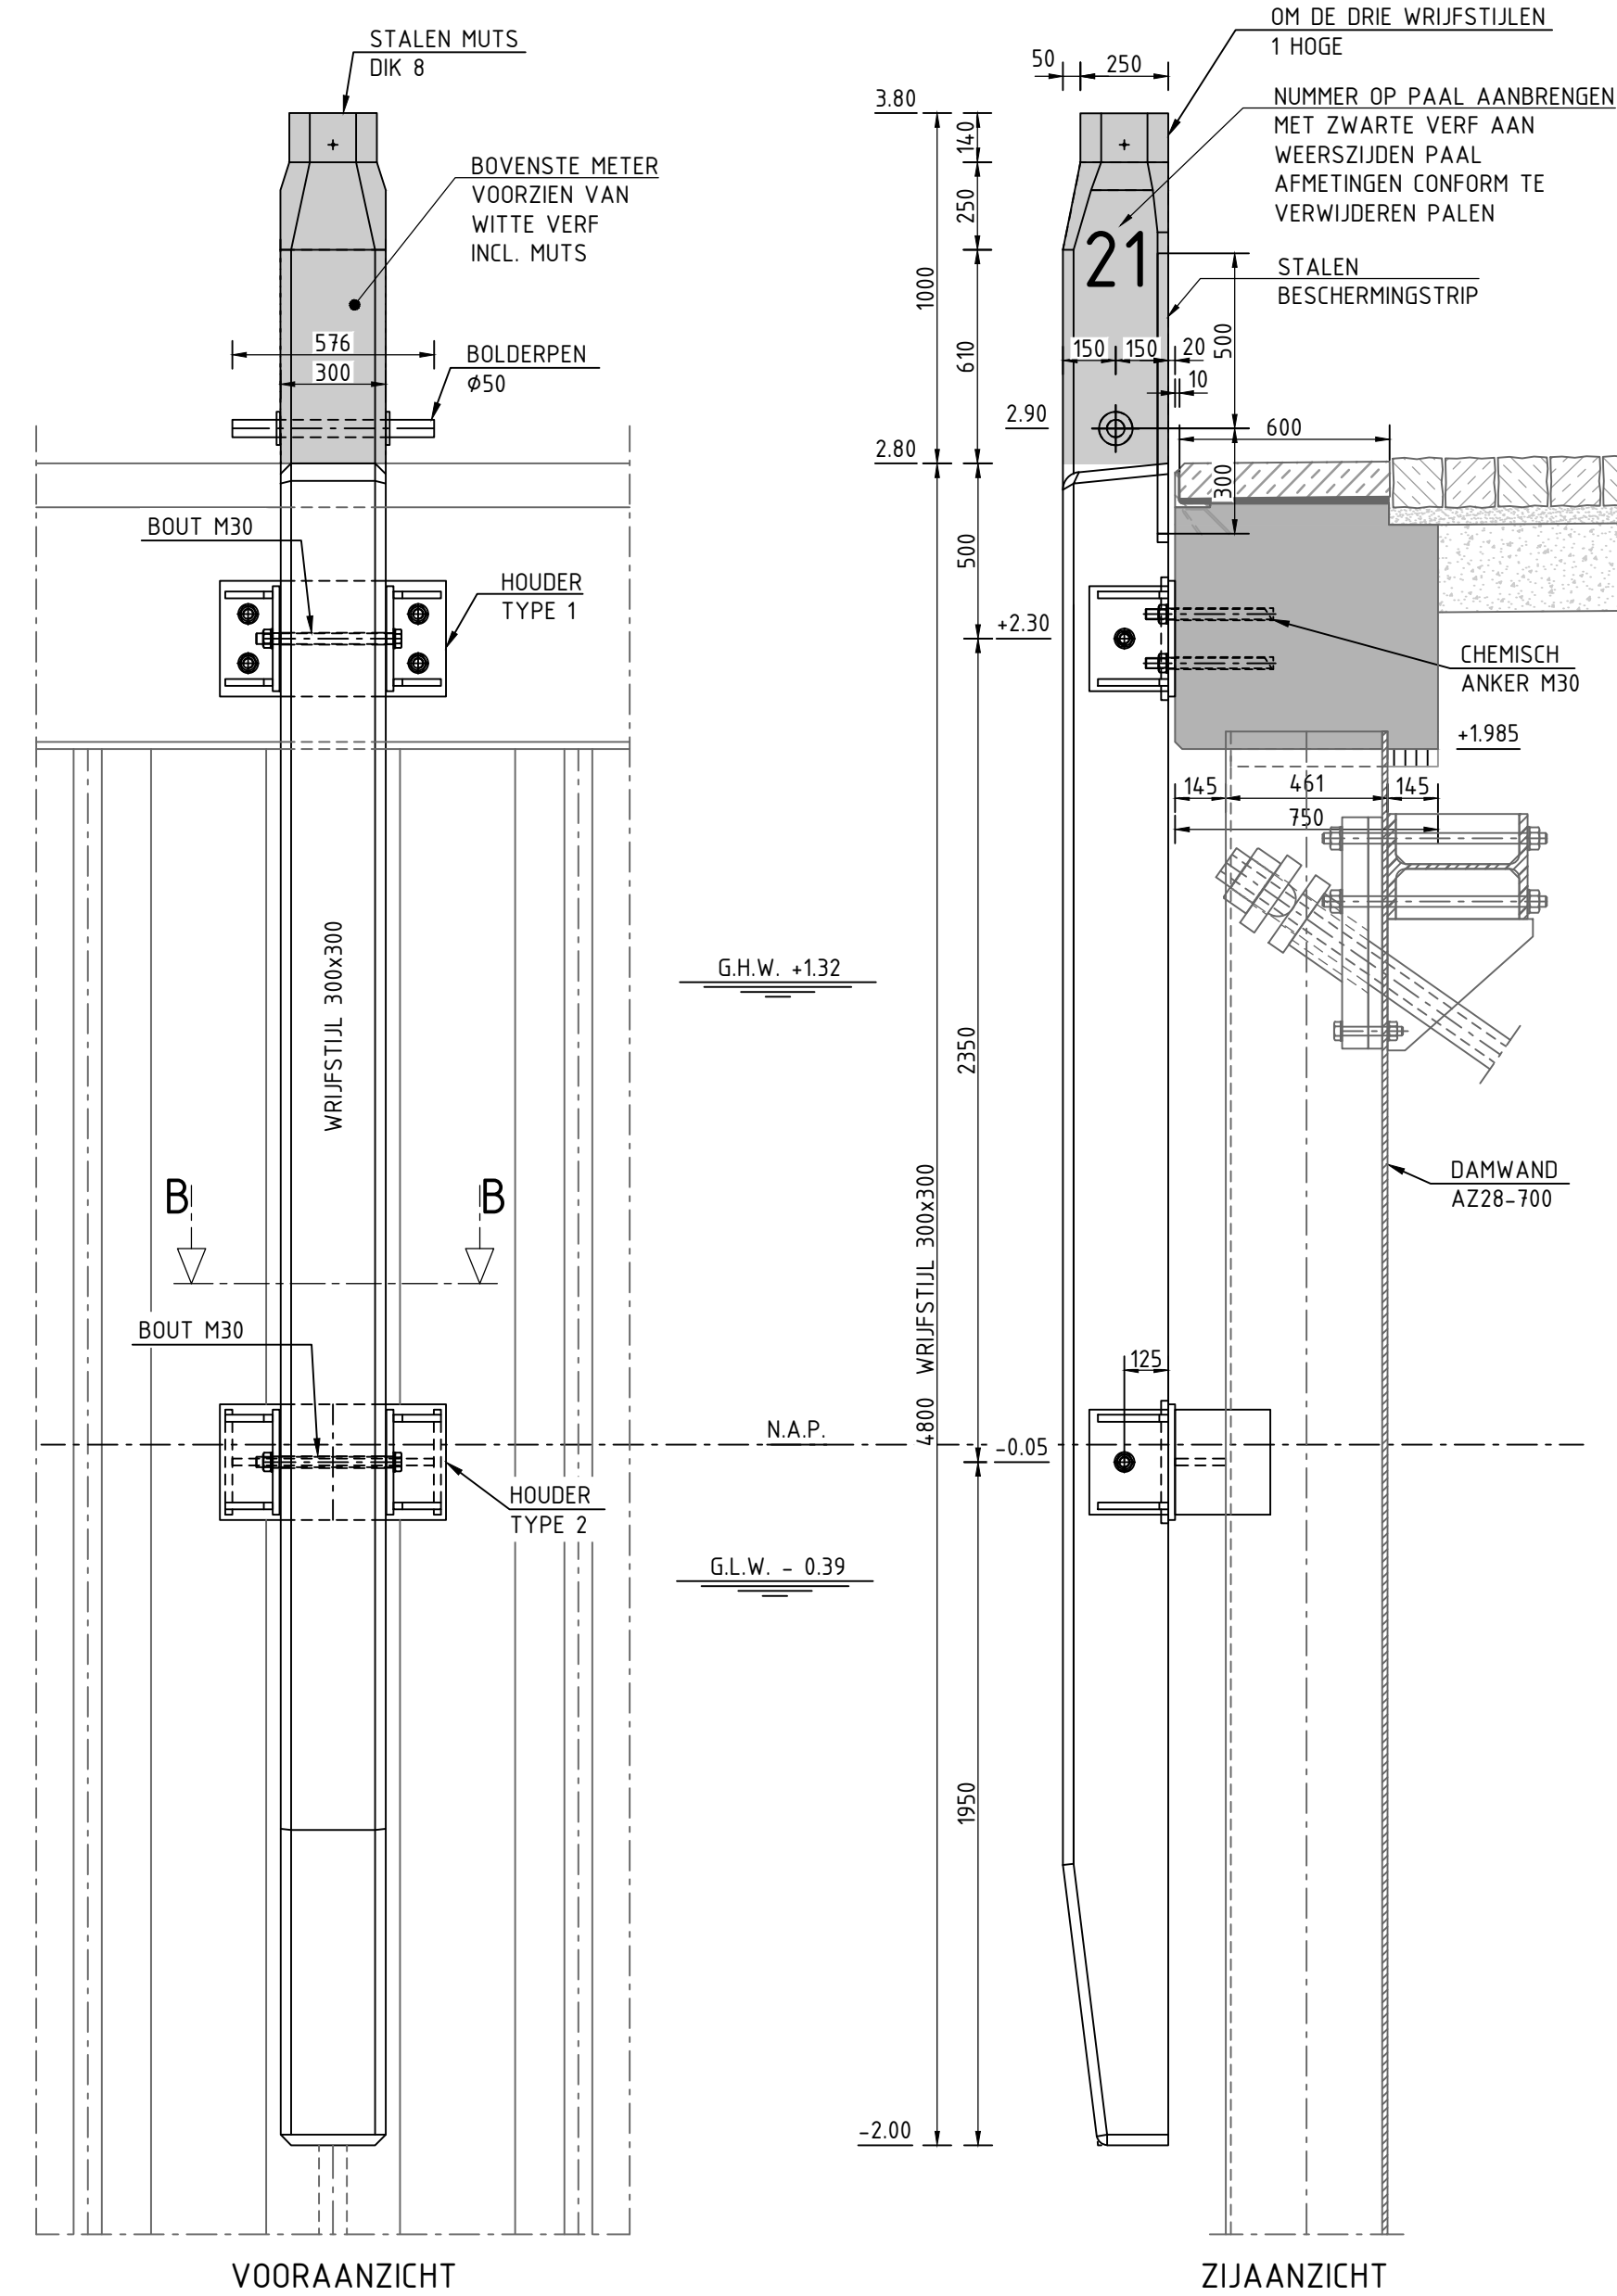


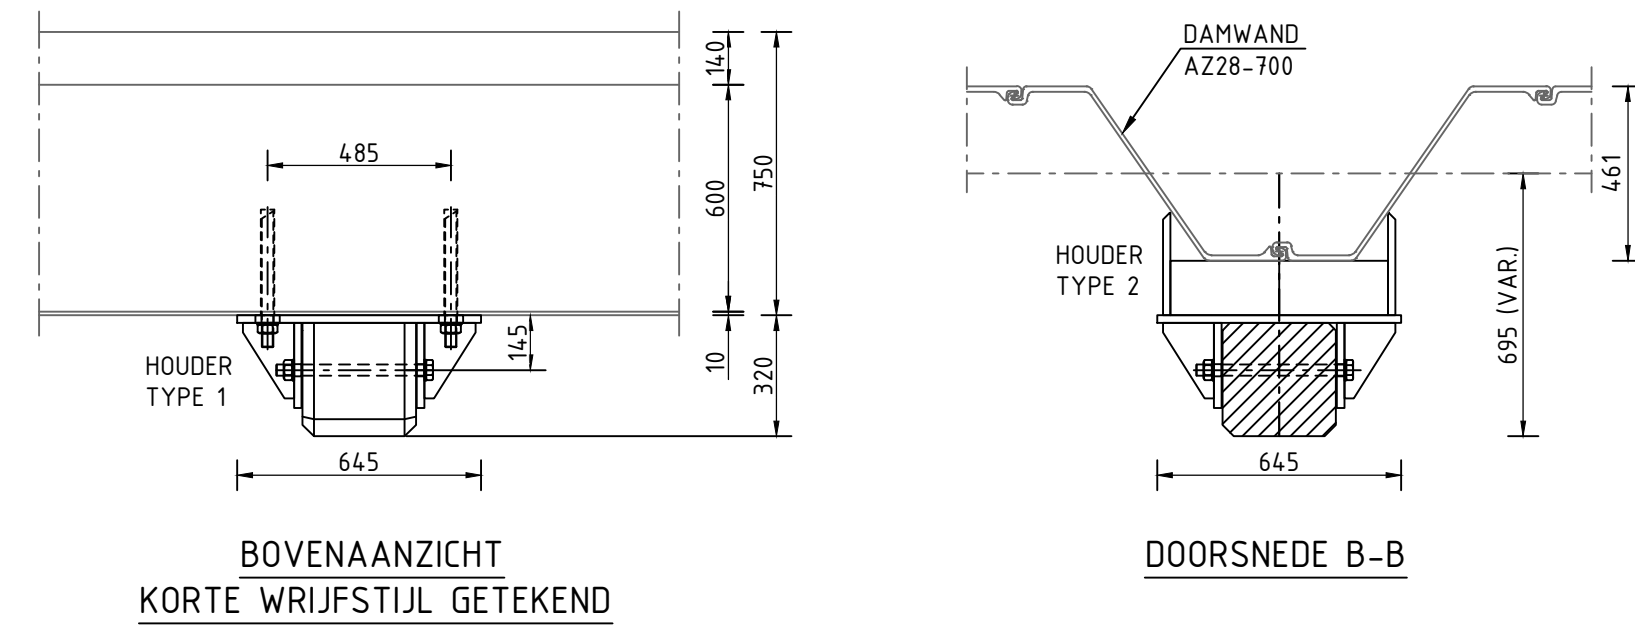

PRINCIPE WRIJFSTIJL

SCHAAL 1 : 20

KORTE WRIJFSTIJLEN 20x UITVOEREN

LANGE WRIJFSTIJLEN 12x UITVOEREN