
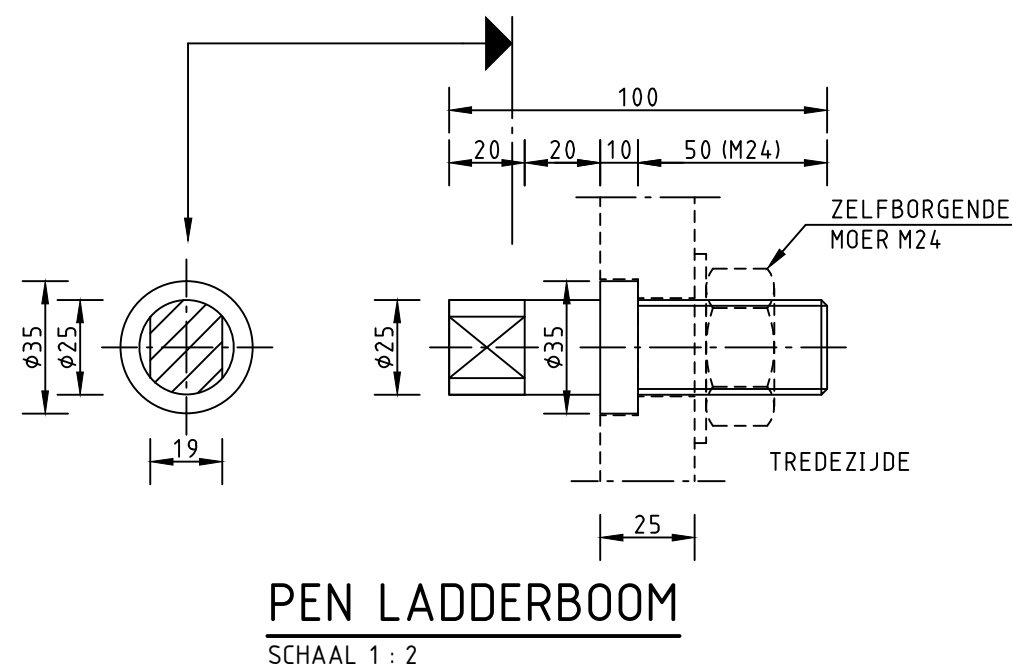
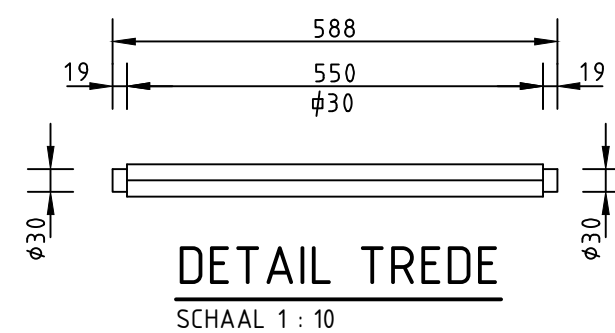


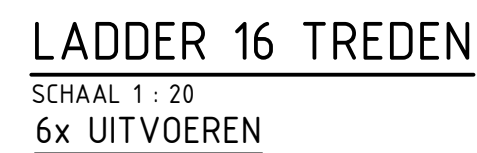

OPMERKINGEN			
- Maten in millimeters, tenzij anders vermeld - Peilmaten in meters t.o.v. N.A.P., tenzij anders vermeld - STAALKWALITEIT S235 JR - LASSEN RONDOM a=4, TENZIJ ANDERS AANGEGEVEN - CONSERVERING VOLGENS BESTEK			
Opdrachtgever : Gemeente Rotterdam Stadsbeheer Beheer Buitenruimte			
VERSIE			
f			
e			
d			
c			
b			
a	1e UITGAVE	W.Valkenburg	27-09-2013
VERSIE	OMSCHRIJVING	TEKENAAR	DATUM
BESTANDSNAAM : LF12WA011J-T-013A.DWG		PROJECTCODE :	VERWIJZING :
Gemeente Rotterdam Stadsontwikkeling Ingenieursbureau		GALVANISTRAAT 15 POSTBUS 6633 3002 AP ROTTERDAM TELEFOON : 010 4894530 TELEFAX : 010 4896200	
NIEUWE MAAS			
VERVANGEN WESTERKADE		BEHOORT BIJ : NUMMER : BESTEK 1-041-13	
LADDER (16 TREDEN)		DOCUMENTSOORT	
		TEKENING	
		GEOGRAFISCHE CODE	
		FORMAAT : A2	BLAD VAN
		SCHAAL : ZIE TEKENING	BLADEN
GETEKEND :	GECONTROLEERD :	GEAUTORISEERD :	TEKENINGNR. :
W.Valkenburg	M.L.Broeken	D.Enzlin	LF12WA011J - T - 013
PARAAAF	PARAAAF/DATUM	PARAAAF/DATUM	WUK/PROJECTCODE - SOORT - VOLGNR.
			a