


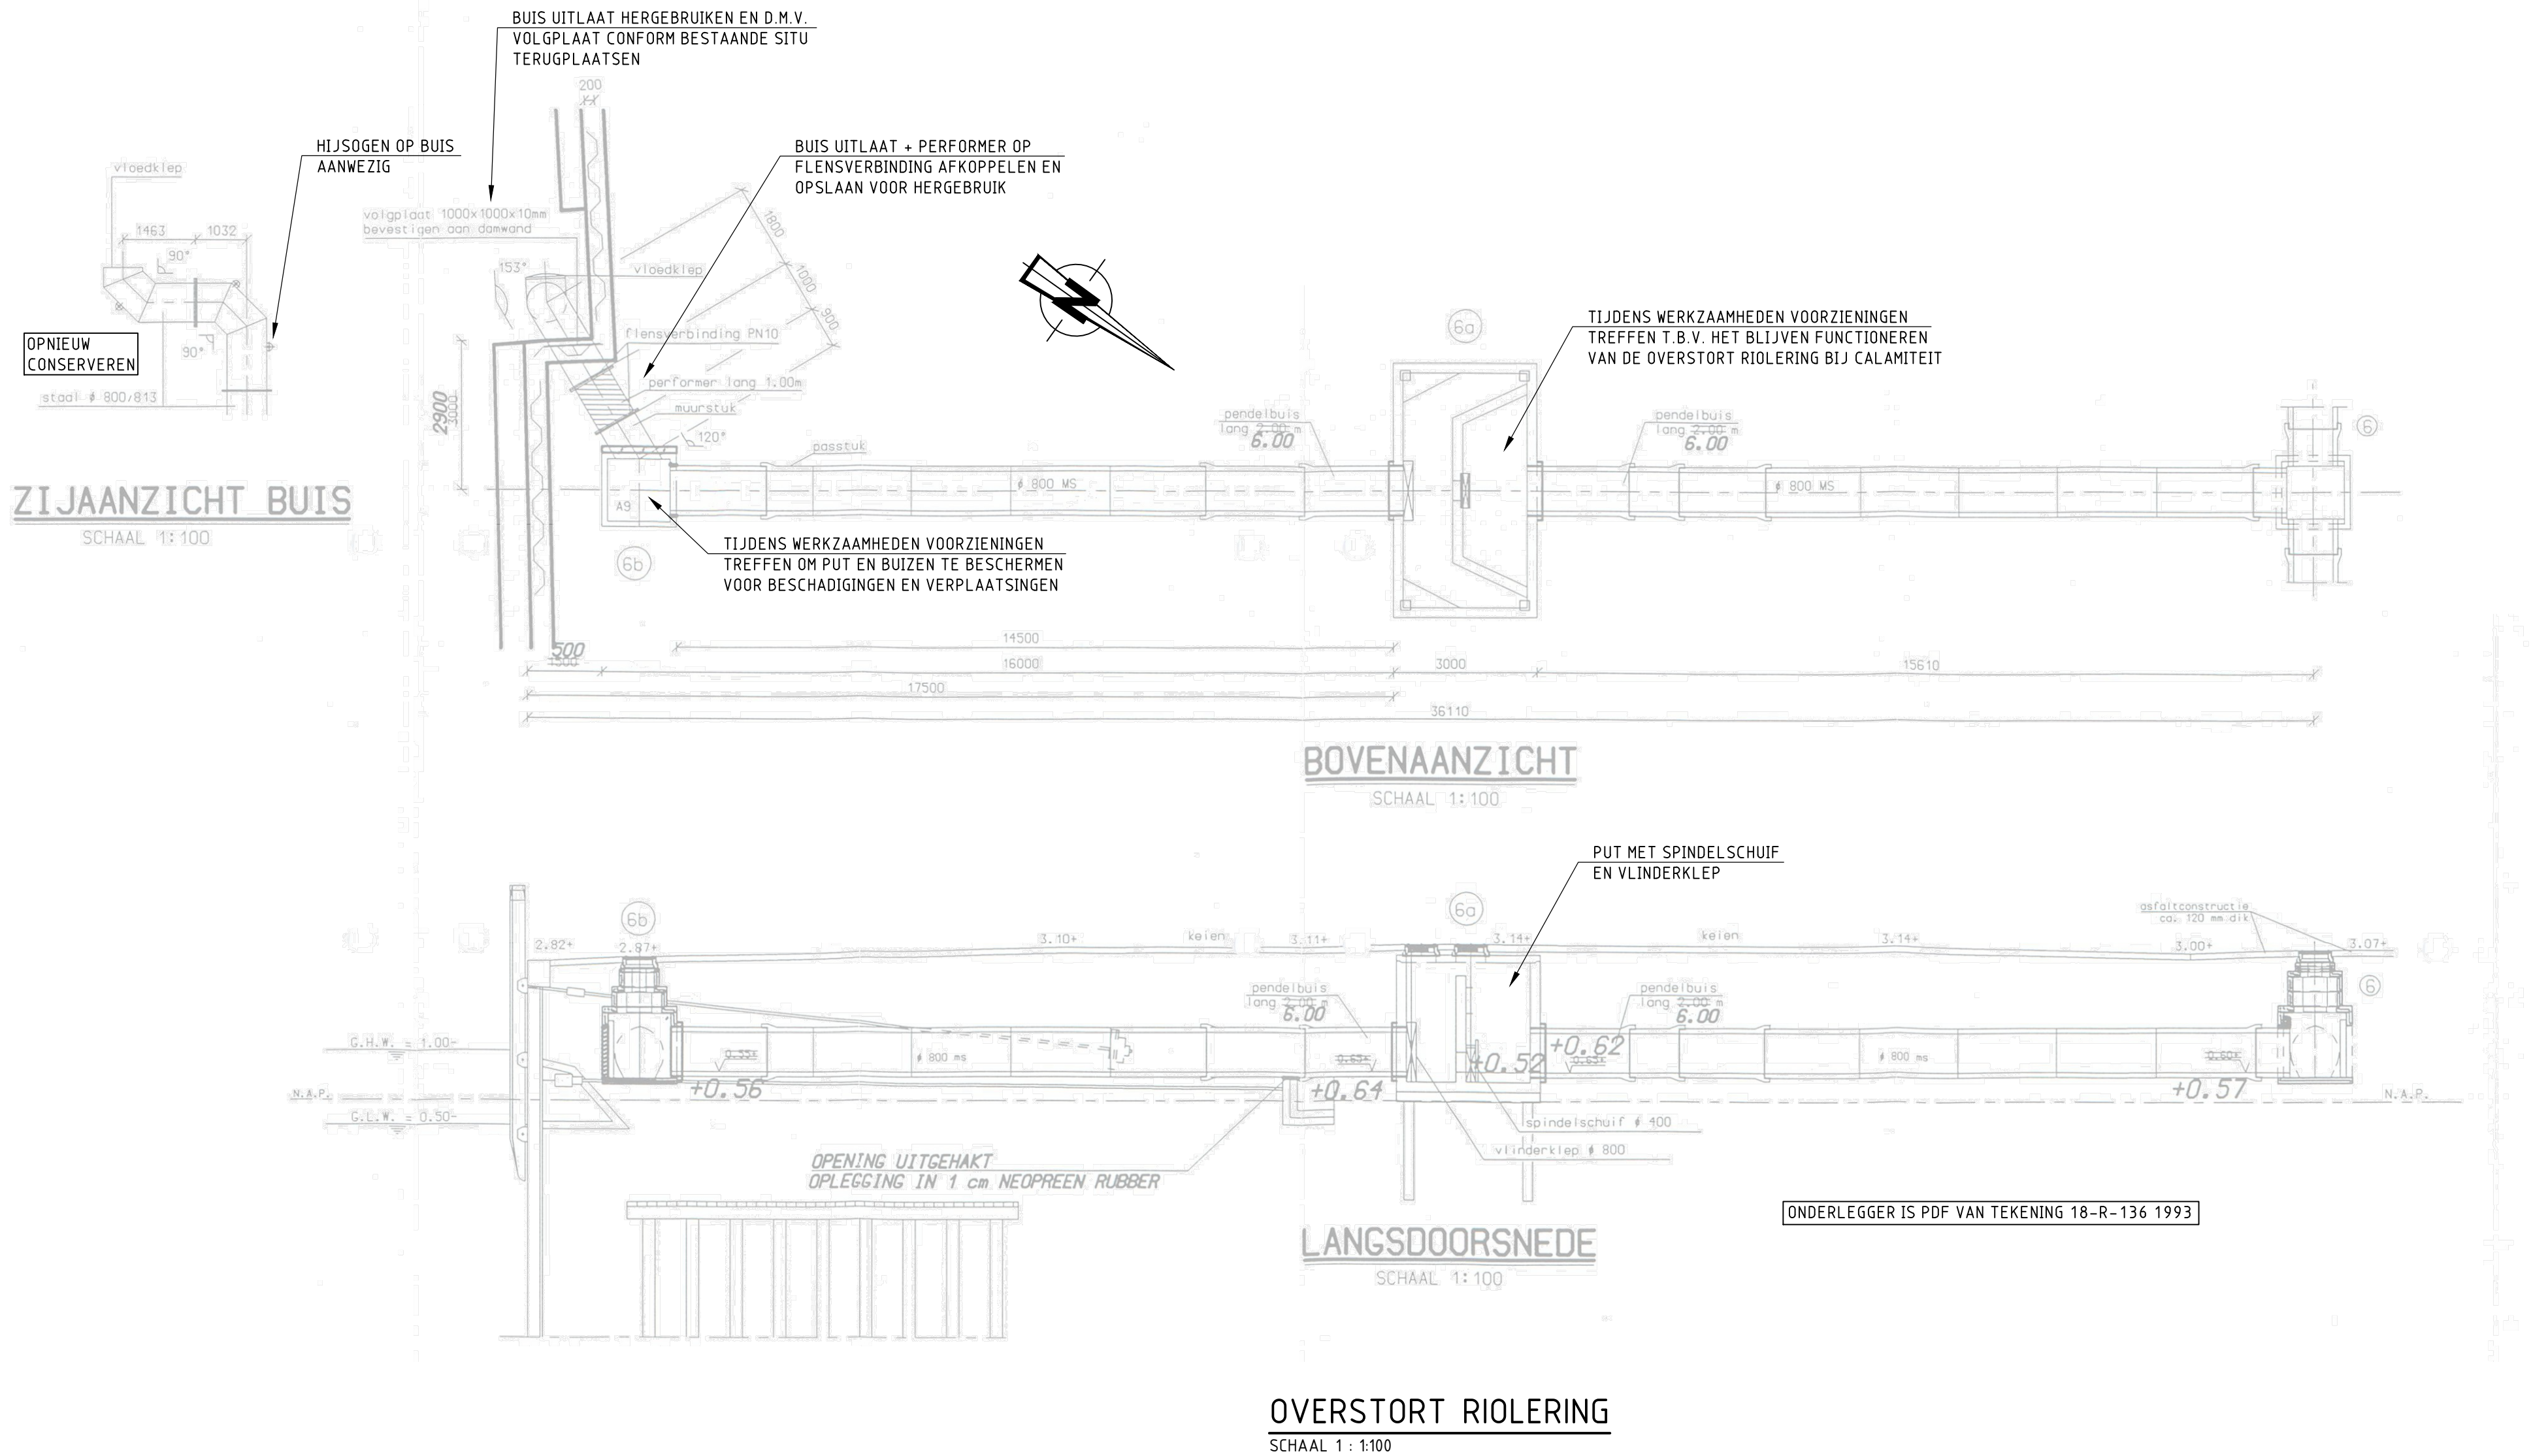

OPMERKINGEN

- Maten in millimeters, tenzij anders vermeld
- Peilmaten in meters t.o.v. N.A.P., tenzij anders vermeld

Opdrachtgever :

 **Gemeente Rotterdam**
Stadsbeheer
Beheer Buitenruimte

VERSIE			
f	BESTEKTEKENING		
e			
d			
c			
b			
a		1e UITGAVE	W.Valkenburg 27-09-2013
VERSIE	OMSCHRIJVING	TEKENAAR	DATUM
BESTANDSNAAM : LF12WA011J-T-017A.DWG		PROJECTCODE :	VERWIJZING :

 **Gemeente Rotterdam**
Stadsontwikkeling
Ingenieursbureau

GALVANISTRAAT 15
POSTBUS 6633
3002 AP ROTTERDAM
TELEFOON : 010 4894530
TELEFAX : 010 4896200

NIEUWE MAAS

VERVANGEN WESTERKADE		BEHOORT BIJ : BESTEK	NUMMER : 1-041-13	DOCUMENTSOORT TEKENING
		GEOGRAFISCHE CODE	FORMAAT : 841x420	BLAD VAN
OVERSTORT RIOLERING (WESTZIJDE)		SCHAAL : ZIE TEKENING	BLADEN	
GETEKEND :	GECONTROLEERD :	GEAUTORISEERD :	TEKENINGNR. : LF12WA011J - T - 017	
W.Valkenburg	PARAAF M.L.Broeken	PARAAF/DATUM D.Enzlin	PARAAF/DATUM	VER. a
WUK/PROJECTCODE - SOORT - VOLGNR.				