

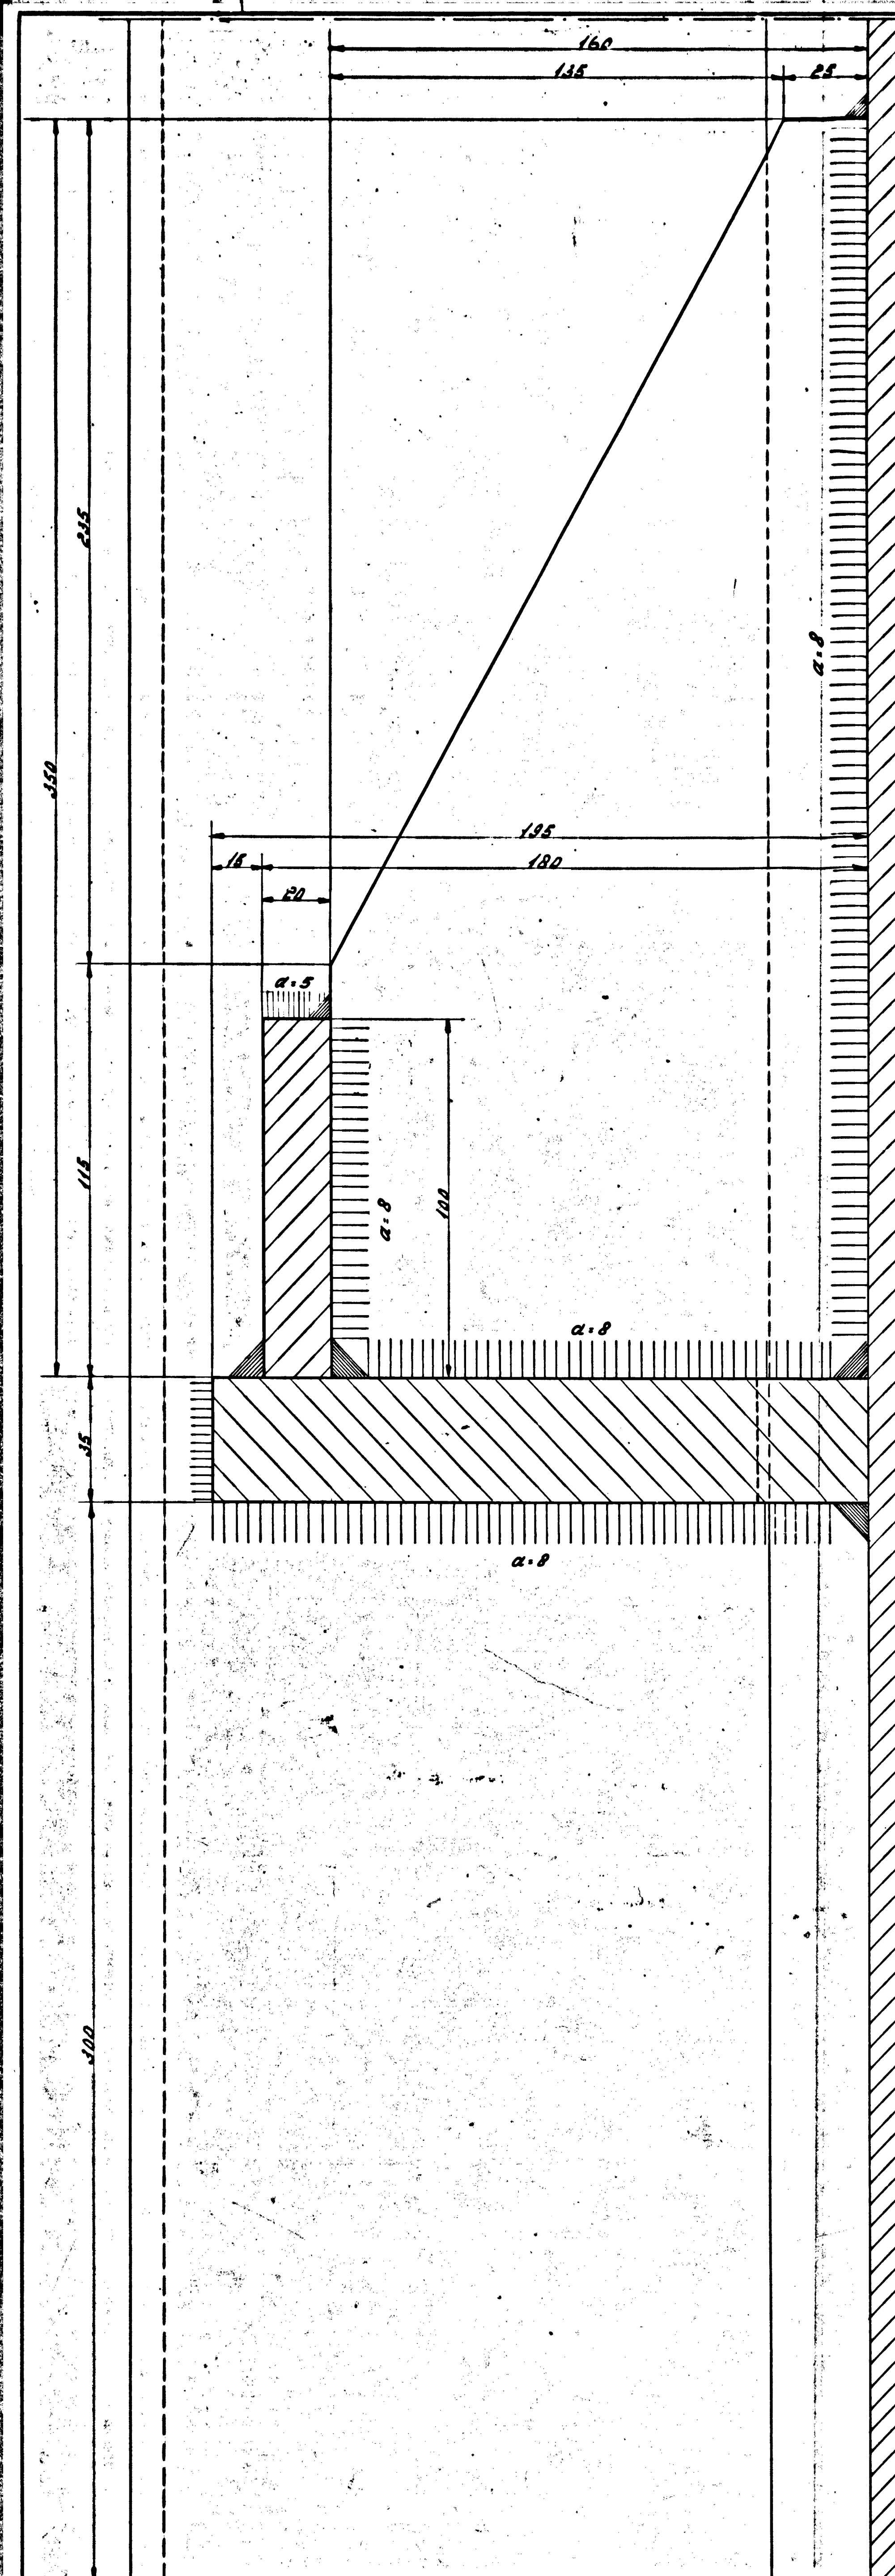
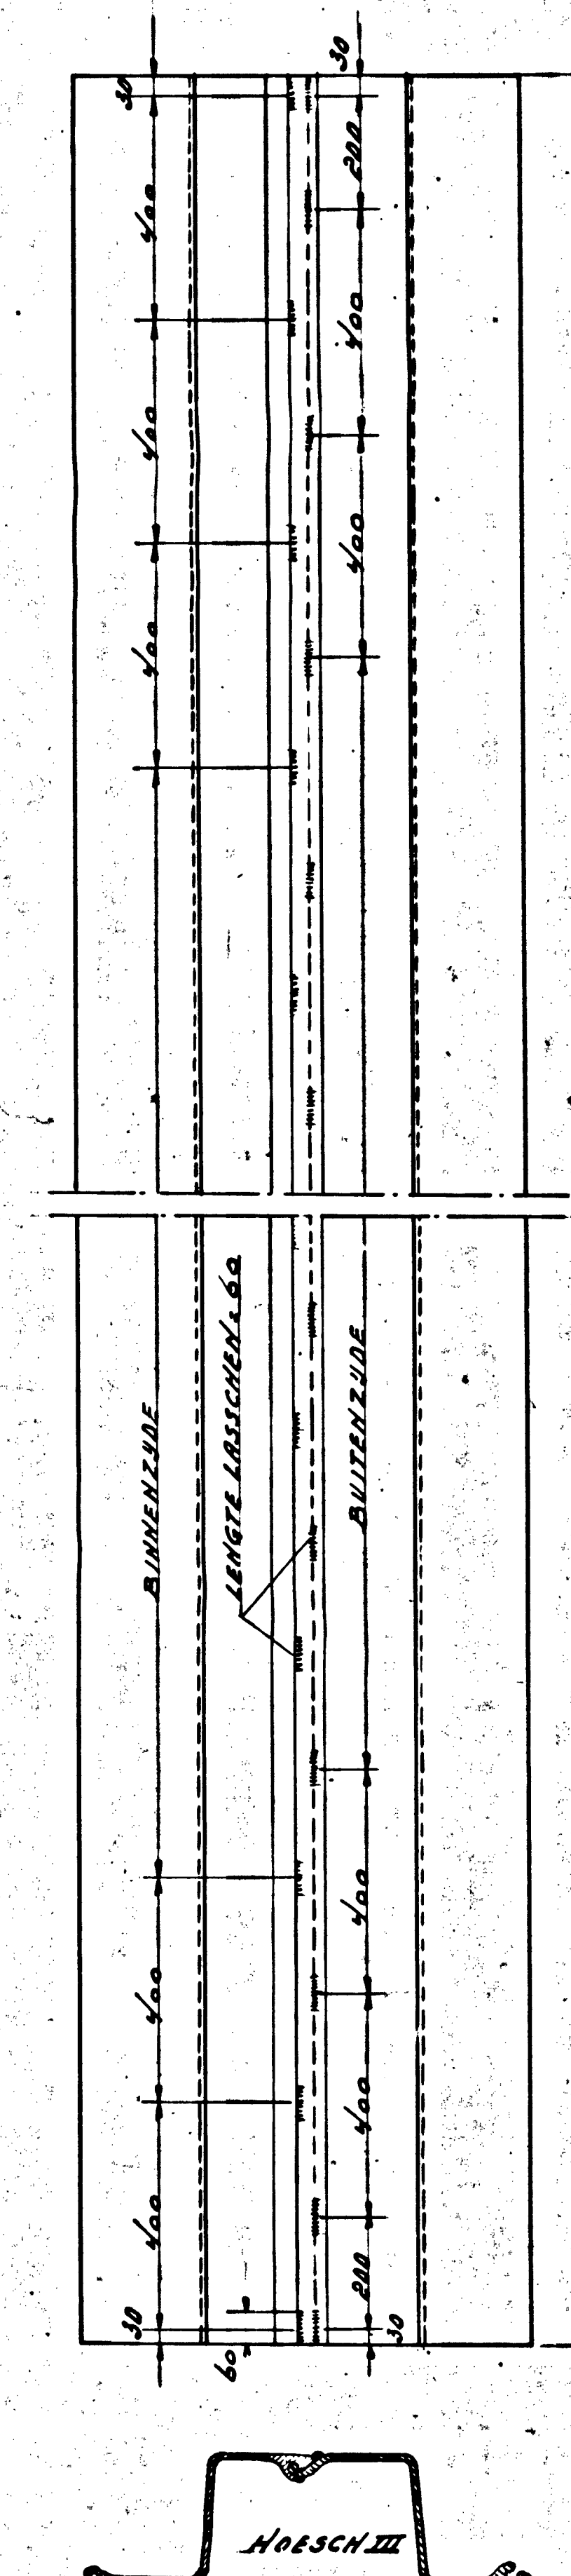


DETAIL
Portef. 273
No. 58

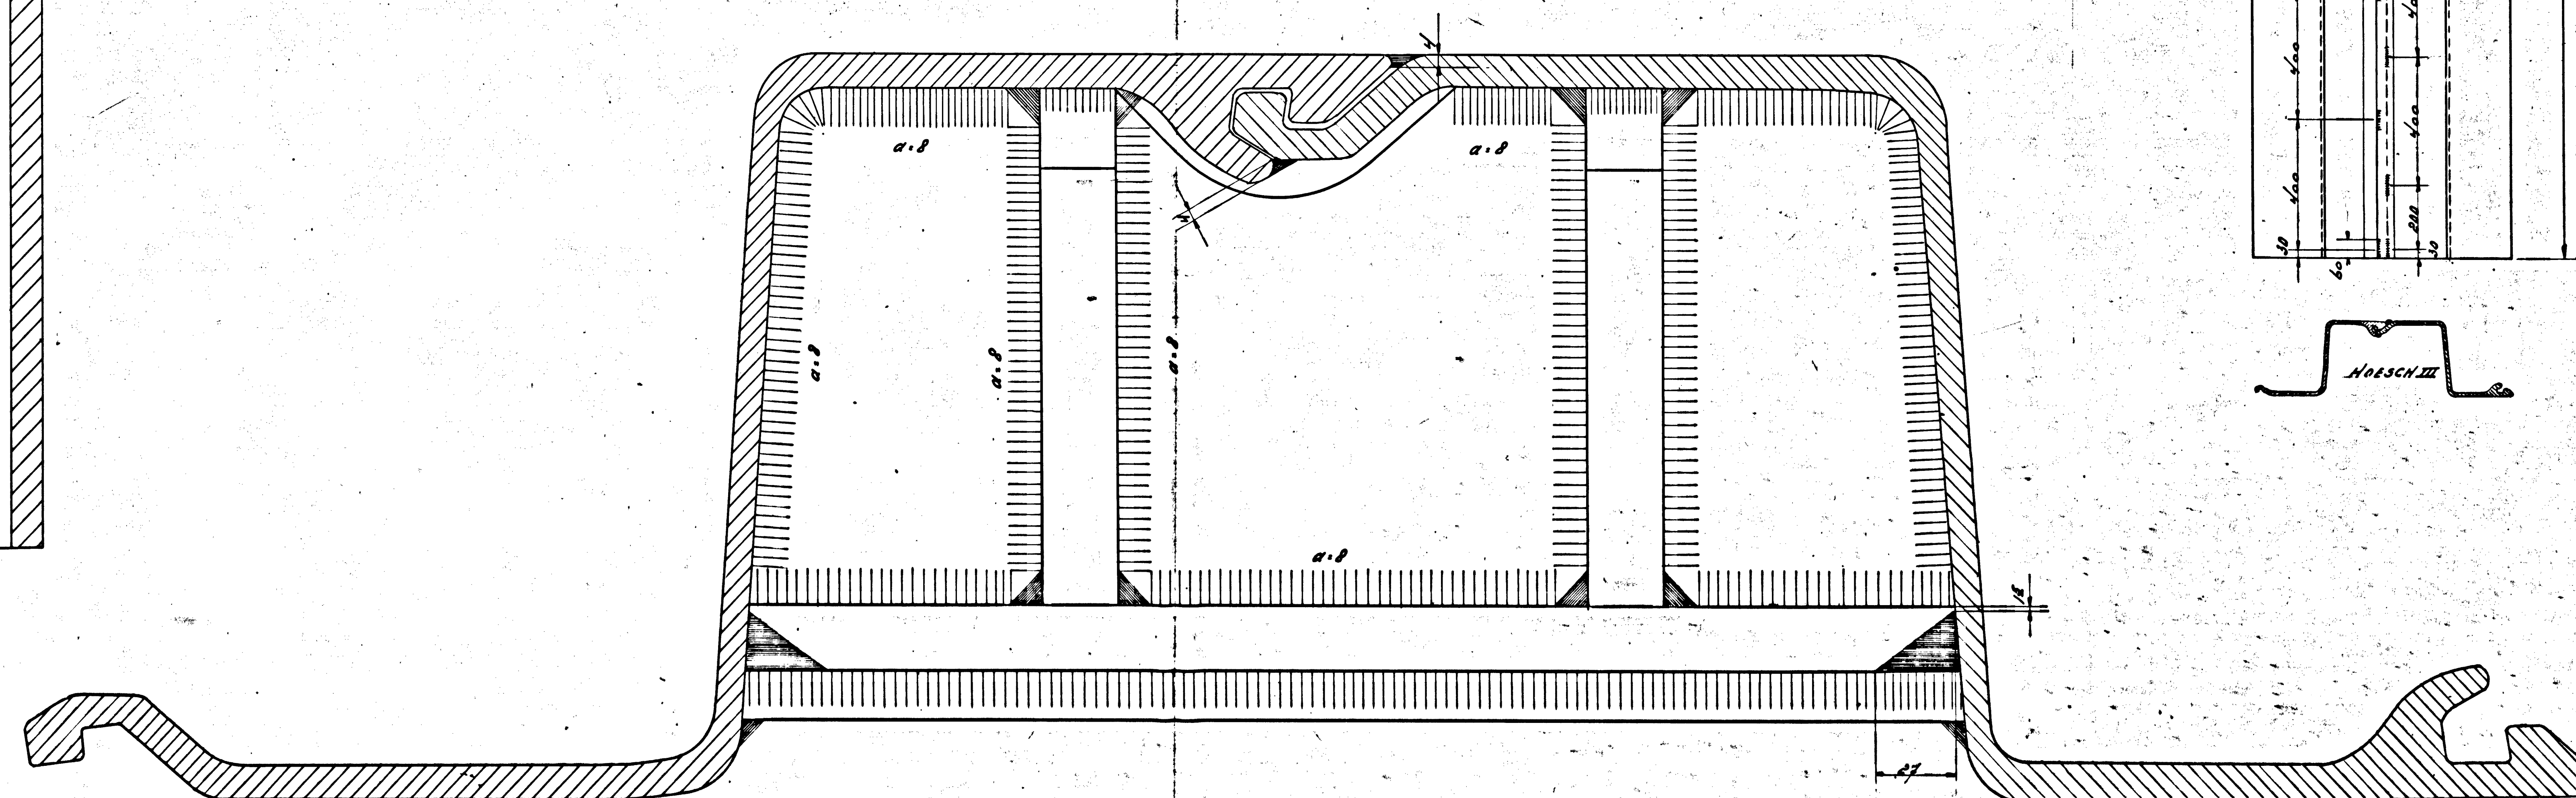

33 X UITVOEREN

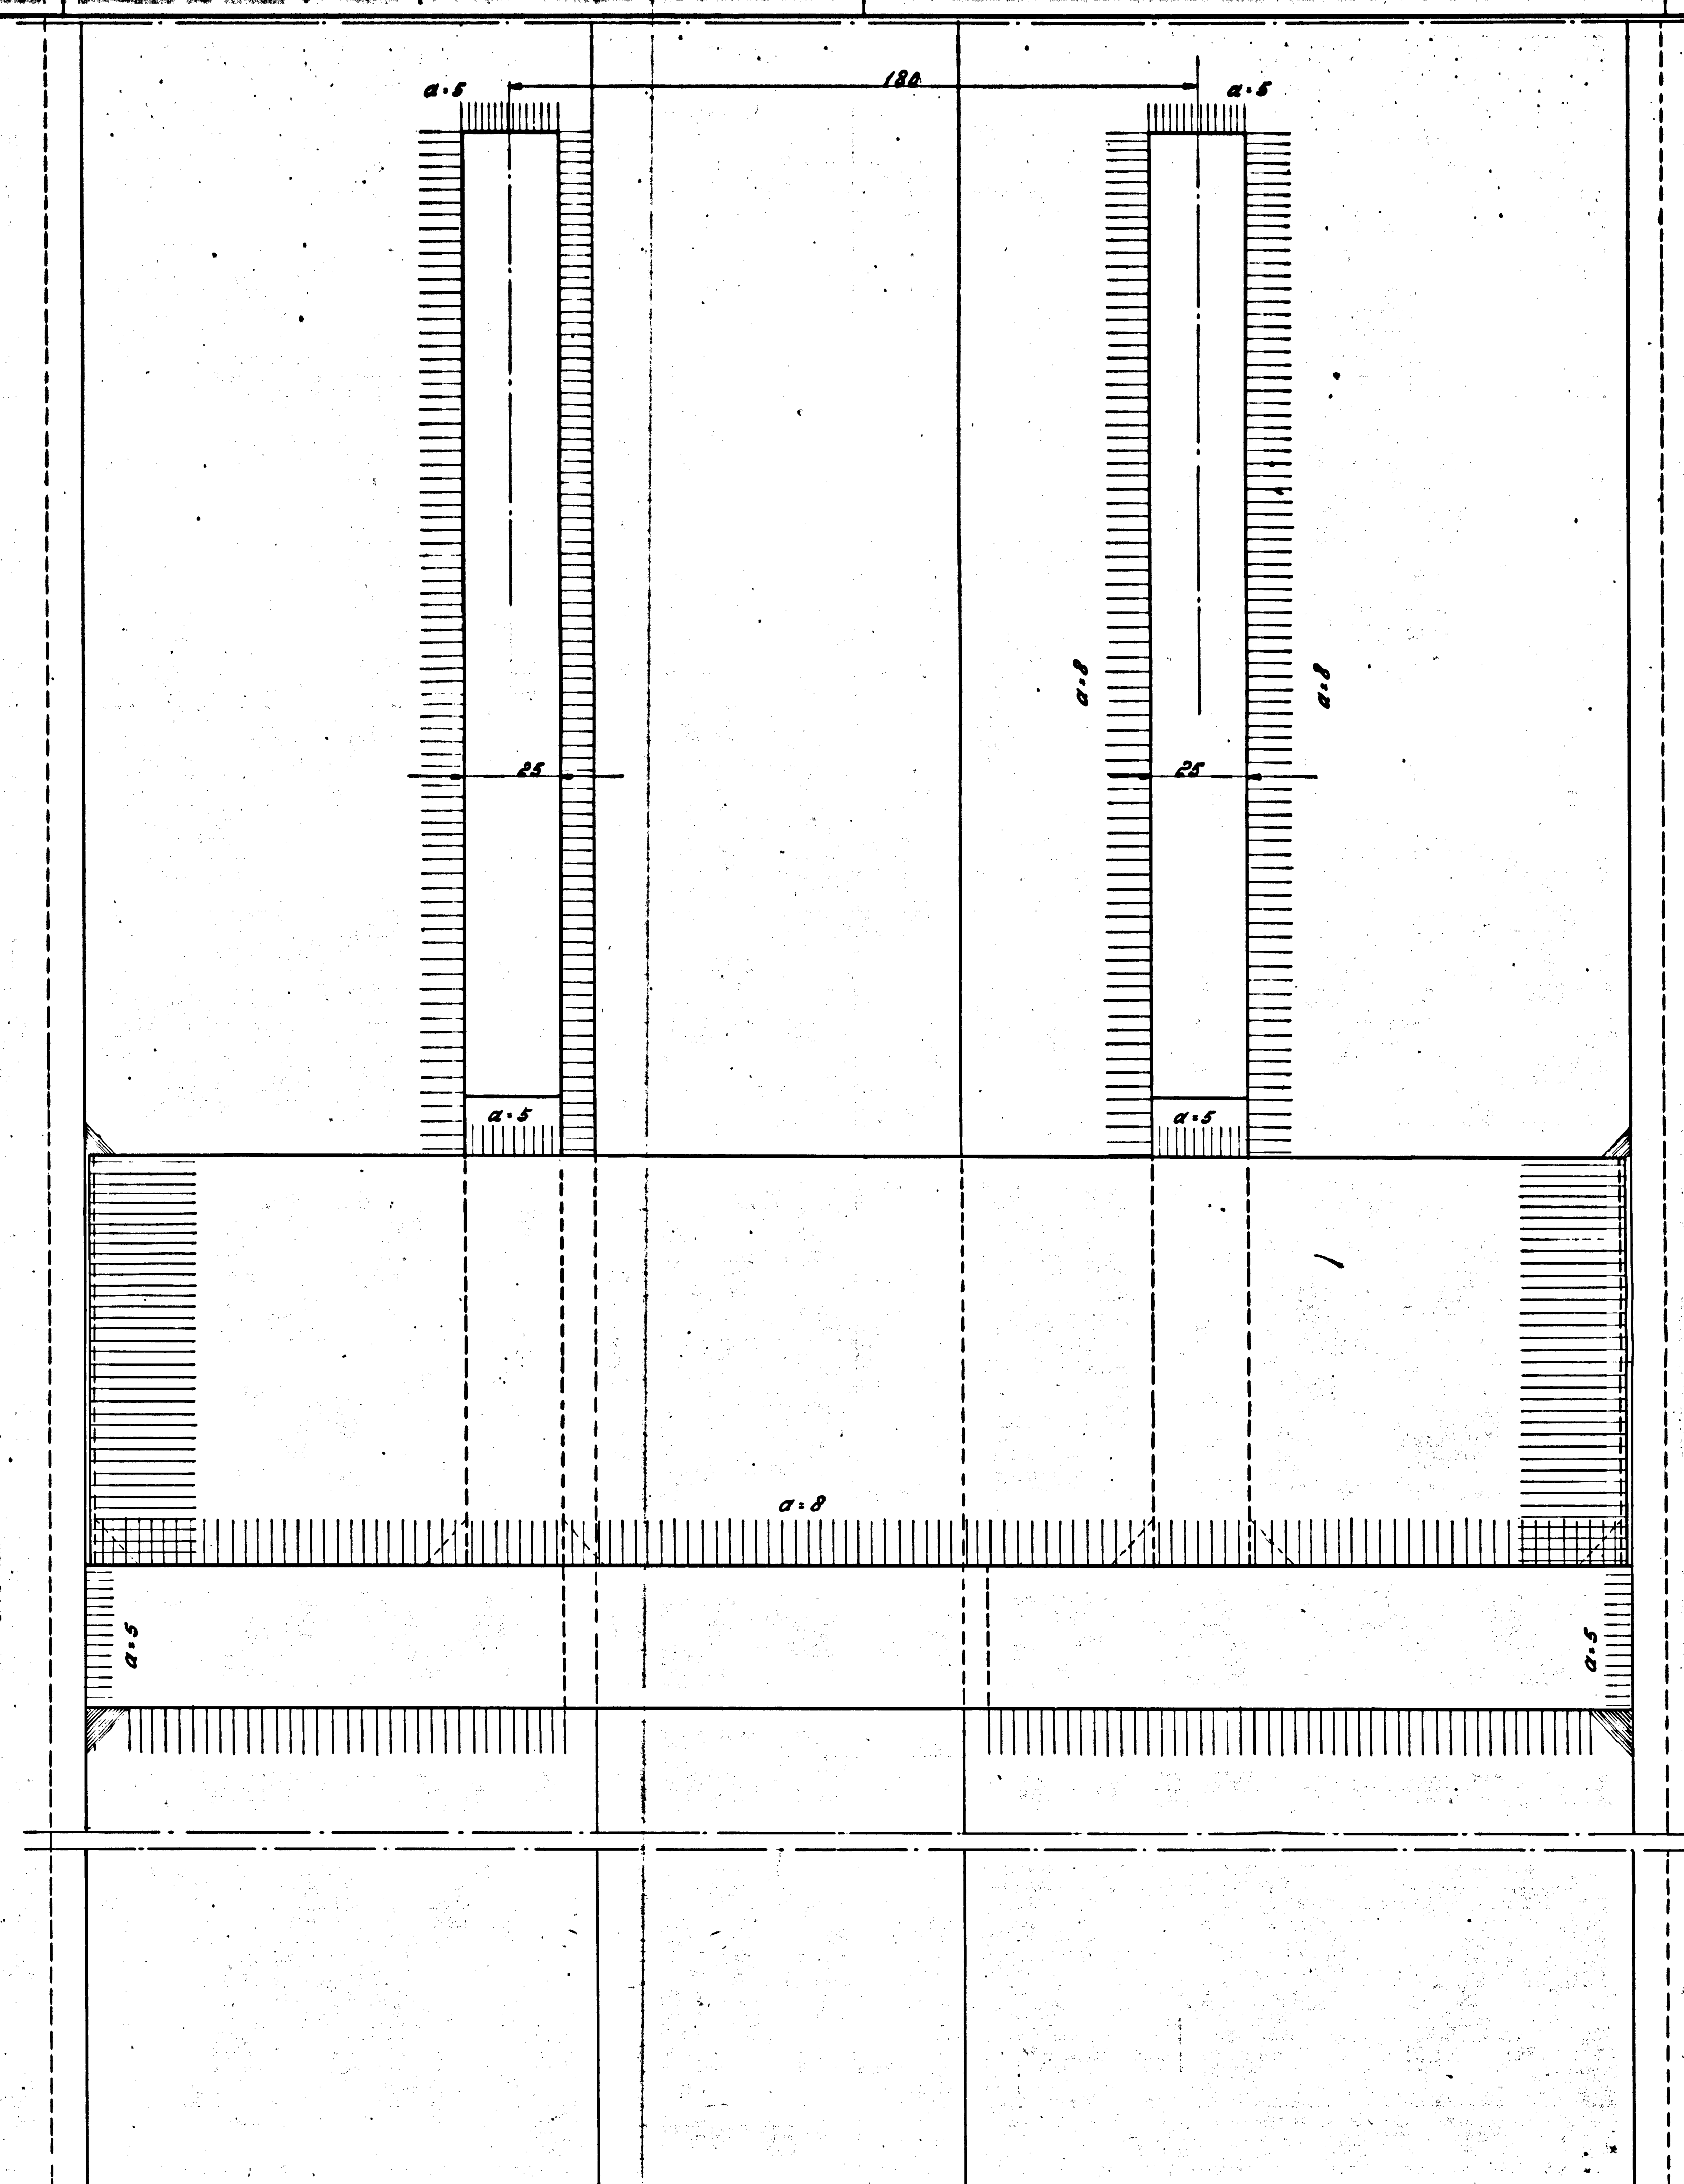

GEMEENTEWERKEN - ROTTERDAM
5^E AFD. „SPECIALE WERKEN“ ONDERAFD. „STAALBOUW“

1946	VERNIEUWING KADEMUUR WESTERKAD
------	--------------------------------

**VOETVERZWARINGEN AAN
DAMPLANKEN**

SCHAAL 1:1-1:10

GET:	SEC:	GEZ:	UITNOOD. N ^o 2004	BLAD N ^o 1
------	------	------	------------------------------	-----------------------