


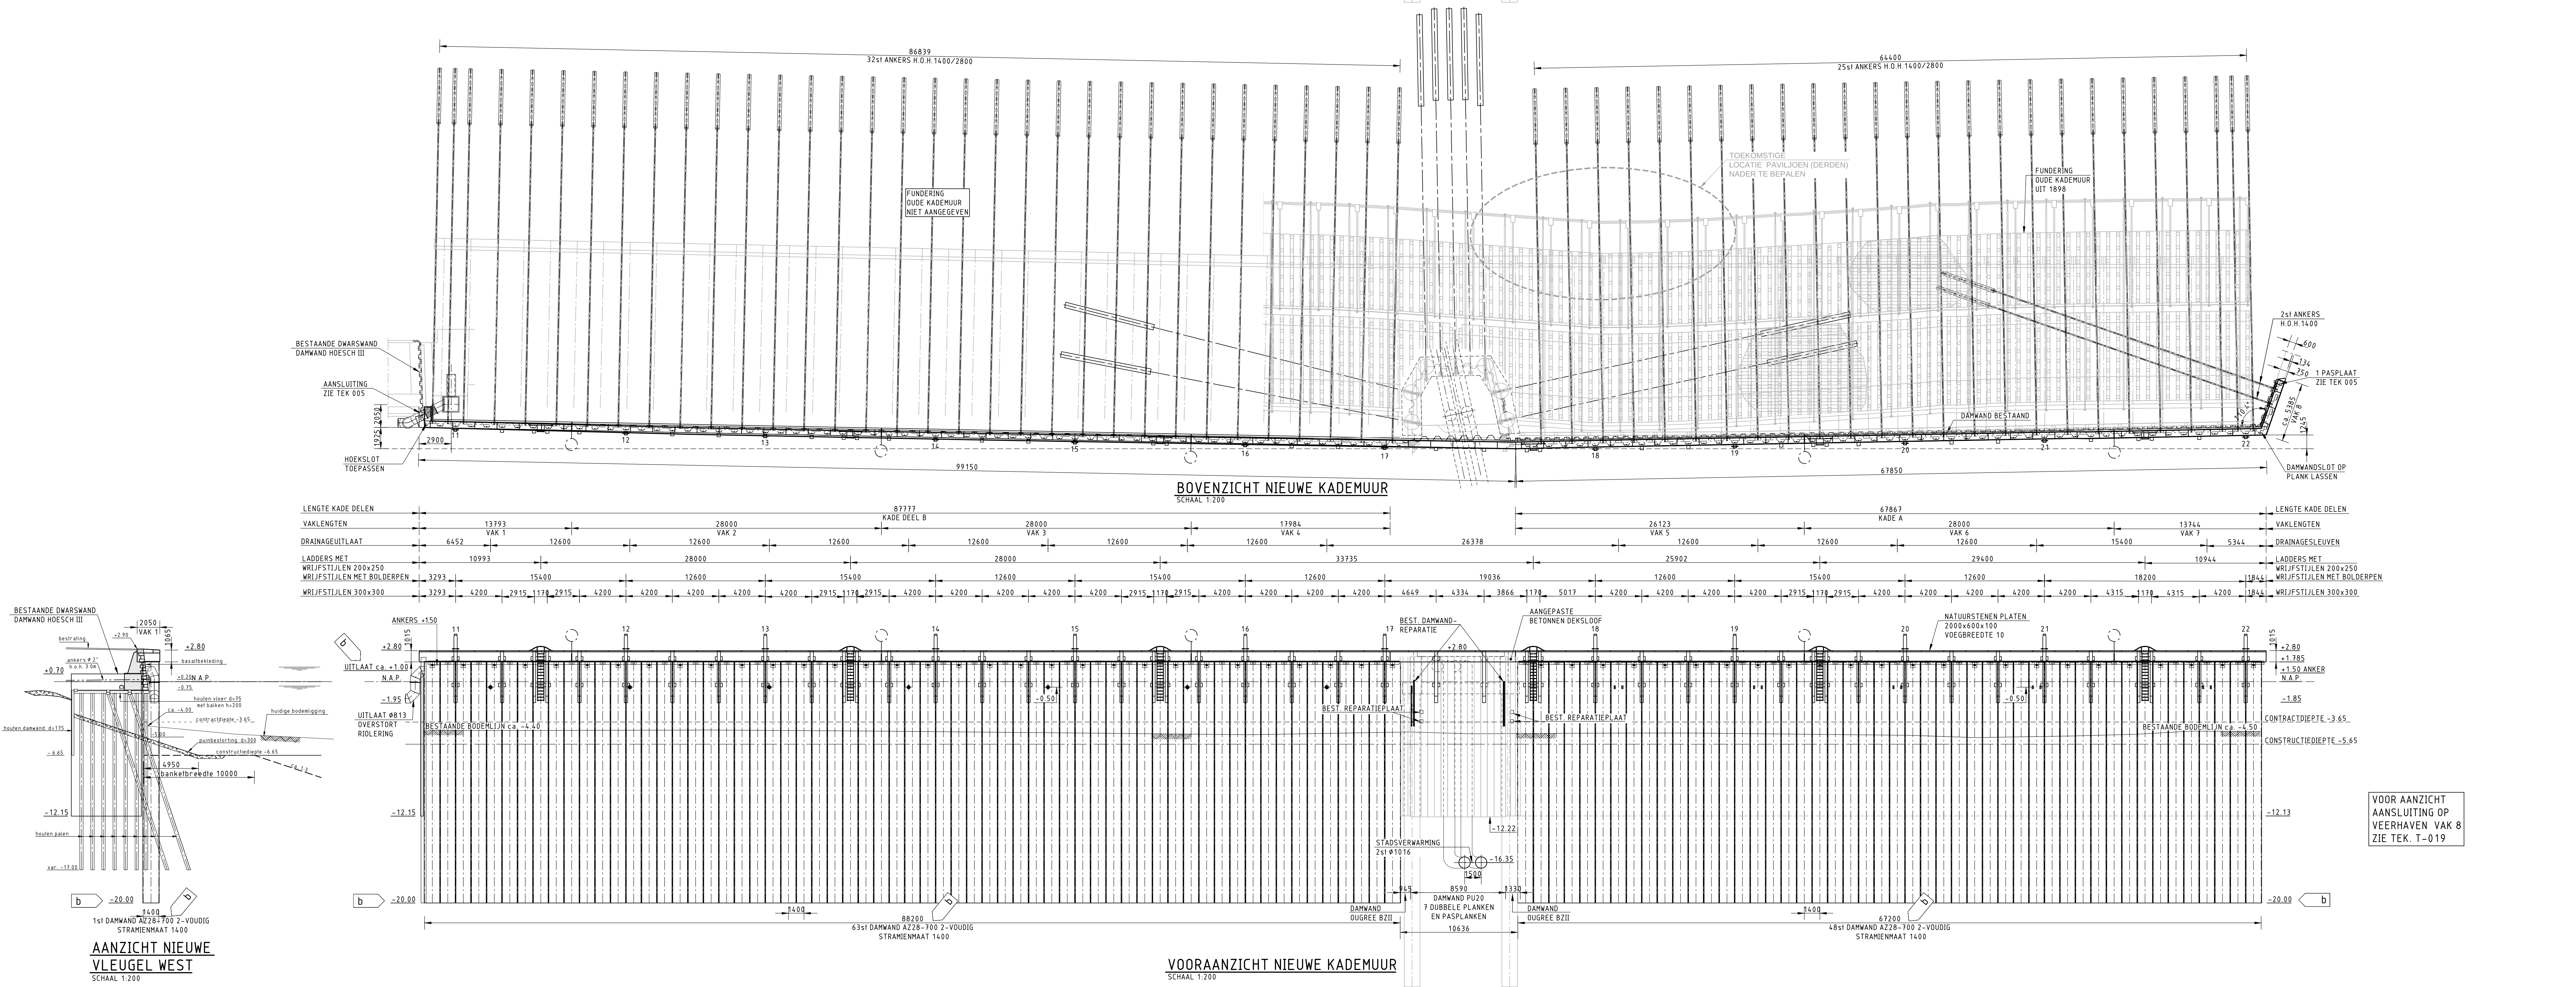

---	--	--	--	--	--	--	--	--	--