


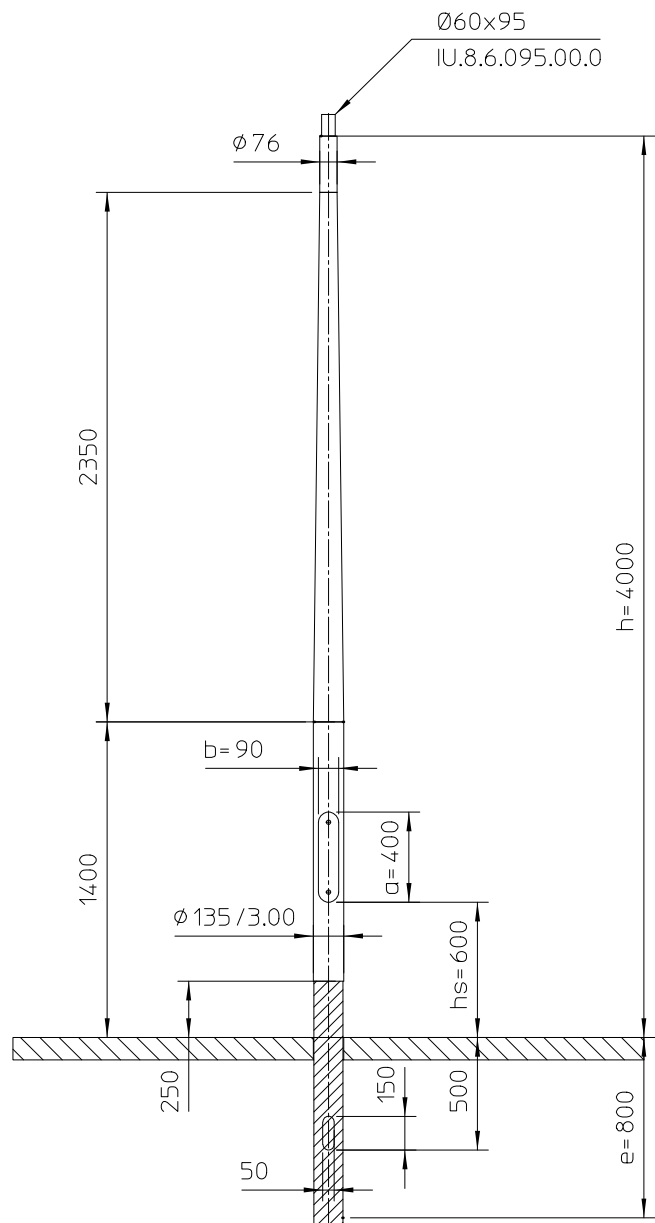

HDPE geïsoleerd grondstuk, vlg. tekening HDPE135.2165.00
Poedercoating RAL6015 Zwart oljfr.

Material:					
EN AW 6063T6					
Revision		Description			Date
Lt		2350 mm.	Maten in mm tenzij anders aangegeven.		
Lc		1400 mm.	Door	Datum	Alle rechten voorbehouden. Deze tekening is eigendom van NEDAL en mag niet worden vermenigvuldigd of gekopieerd en aan derden ter inzage worden gegeven. MEMBER OF THE HunterDouglas GROUP Nedal ALUMINIUM
M		23 kg.	Getek.	PG	
Doorn		1350-8	Gecontr.		
Omschrijving:				Art.nr.	Issue
Lichtmast - 2EV				K040PT03.8E.013	0