


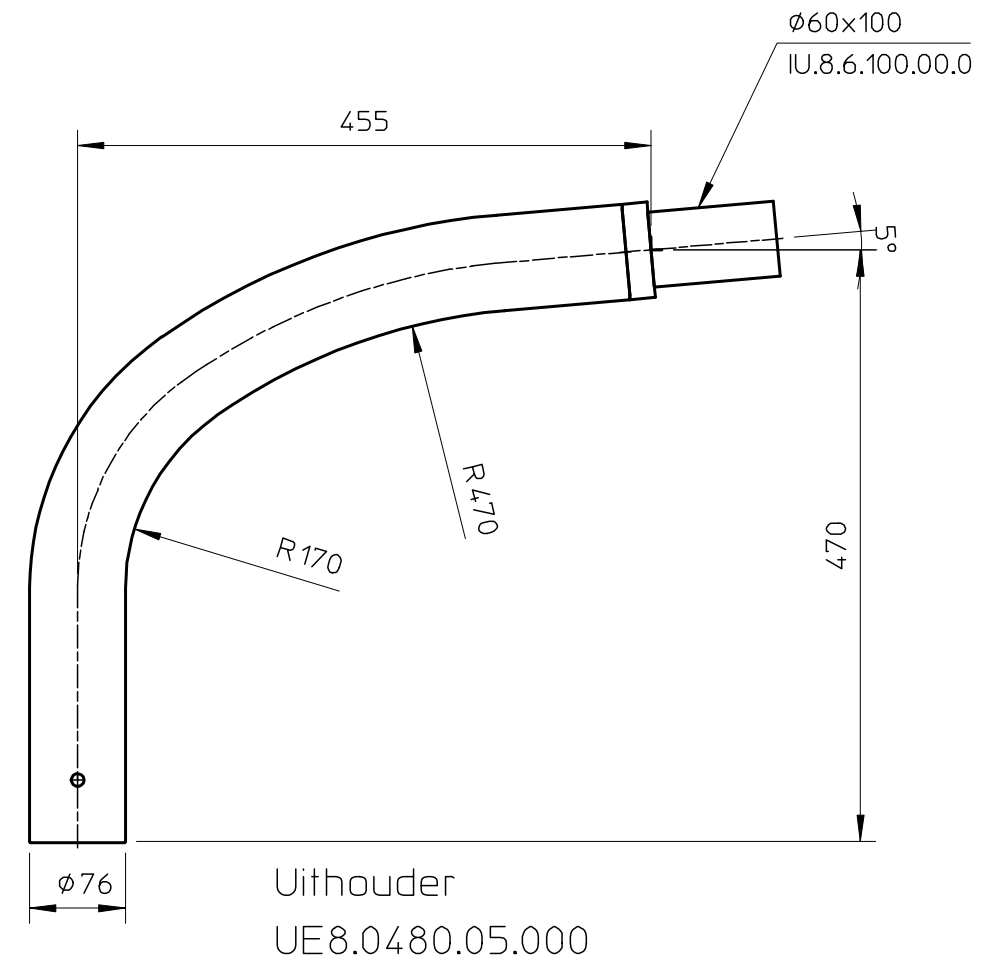

Material:									
EN AW 6063T6									
		A		Poedercoatin		23-07-19		PG	
		Revision		Description		Date		By	
Lt	3610 mm.				Maten in mm tenzij anders aangegeven.				
Lc	1670 mm.		Door	Datum	Alle rechten voorbehouden. Deze tekening is eigendom van NEDAL en mag niet worden vermenigvuldigd of gekopieerd en aan derden ter inzage worden gegeven. MEMBER OF THE HunterDouglas GROUP Nedal[®] ALUMINIUM				
M	29 kg.	Getek.	PG	19-07-19					
Doorn	1353-8**	Gecontr.							
Omschrijving:					Art.nr.			Issue	
Lichtmast - 2EV					K060UE03.8E.058			A	