
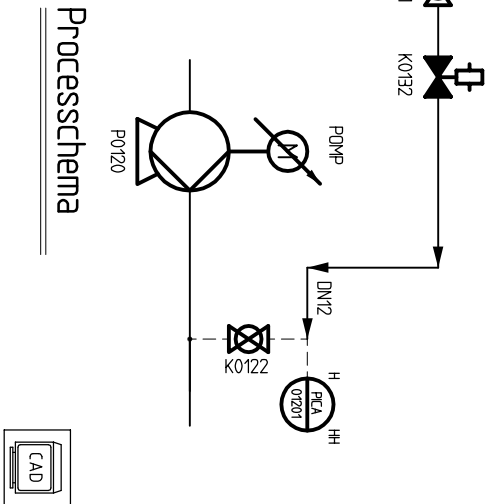


STUK NUMMER	AANTAL	BENAMING	MATERIAAL EN/OF HALFTEGEBRUIK	NORMAANDUING OF AFMETINGEN	OPMERKINGEN
01	1	Drukopnemer	G 1 1/2"	Zie voorschriften	
02	1	Kogelkraan 1 1/2"	RVS	Zie voorschriften	
03	1	Aansluiting 1 1/2"	RVS 316	DN 2982	
04	1	Bocht 90° 1 1/2"	RVS 316	DN 2987	bi
05	1	T-stuk 1 1/2"	RVS 316	DN 2987	bi
06	2	3-del. koppeling	RVS 316	1 1/2"	bu-bi
07	2	Borstrijp 1 1/2"	RVS 316	DN 2990	
08	1	Verl.nip. 1 1/2-1 1/2"	RVS 316	DN 2990	
09	1	Flens DN80	RVS	DN2566	1 1/2"G aansl.
10					

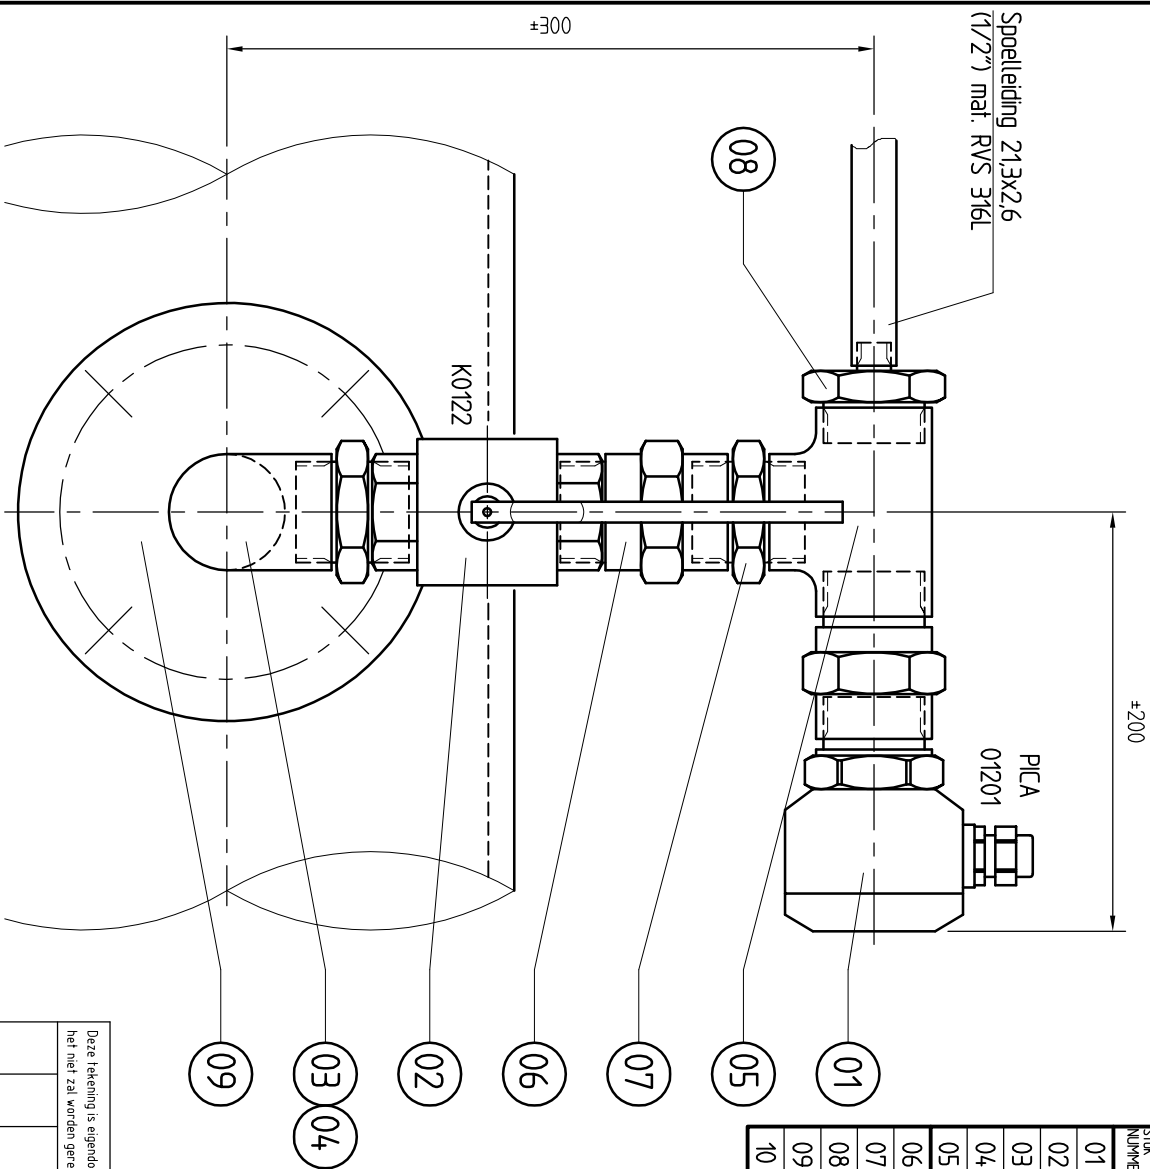

Drukmeting
schaal 1:2,5

- Opmerkingen:
- Lijvereen volgens de "Algemene voorschriften voor de nieuwbouw, aanpassing en/of onderhoud van installaties".
 - Leidingwerk/losneembare fittingen uitvoeren in RVS 316.
 - Processcodes strikt als voorbeeld

Deze tekening is eigendom van het Hooftmeesterschap Hollands Noordkwartier en wordt uitgeleend onder de voorwaarde dat de lezer ervoor zorgt dat het niet zal worden gereproduceerd, gekopieerd, uitgeleend of op andere wijze verspreid, noch gebruikt voor enig ander doel dan voor welke het ter beschikking is gesteld.

Flensaansluiting	TdB	TdB	JWA	Get.	Omschrijving
Diverse aanpassingen	JJ	JJ	JW	Gez.	
Nieuwe HHNK onderhoek	02.06	06.05	12-06	Dat.	
	D	C	E	Wijz.	

**hooftmeesterschap
Hollands
Noordkwartier**

Postbus 130
1135 ZK Edam
Tel: 0299-663000
Fax: 0299-663333

RWZI/RG ALGEMEEN
standaardtekening
drukmeting
met spoelvoorziening

Mech. Schaal: 1:2,5

Getekend de Boer 03.09.98

Revisie Jonker 11.09.98

Gezien IKC

Form. Reg. nr. A3 4.8986