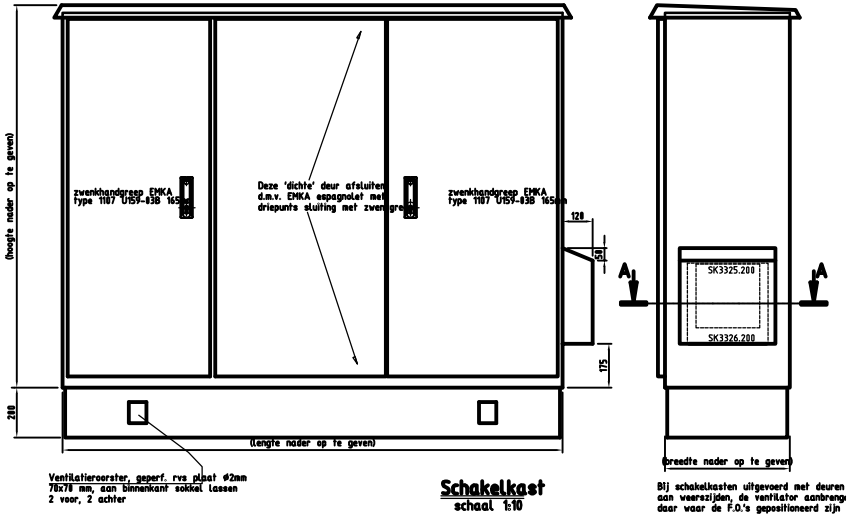

Schakelkast
schaal 1:10

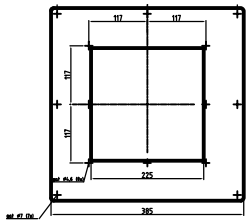

tot 180 m3/h SK3324+SK3325.207
tot 230 m3/h SK3325+SK3325.207
tot 550 m3/h SK3326+SK3326.207
tot 700 m3/h SK3327+SK3326.207
Bij grotere ventilator SK3326 of SK3327
geen ventilatieplaat toepassen

Detail ventilatieplaat tbv SK3325.200
schaal 1:5

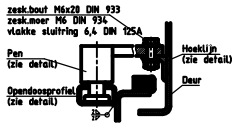

Detail deuruithouder
schaal 1:2

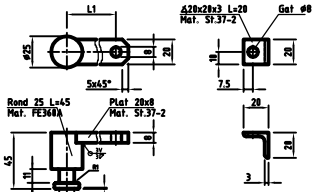

Pen
schaal 1:2

Hoeklijn
schaal 1:2

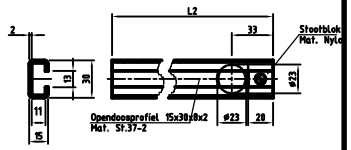

Opendoosprofiel
schaal 1:2

Deuruithouder
-L1 en L2 afhankelijk van deurbreedte

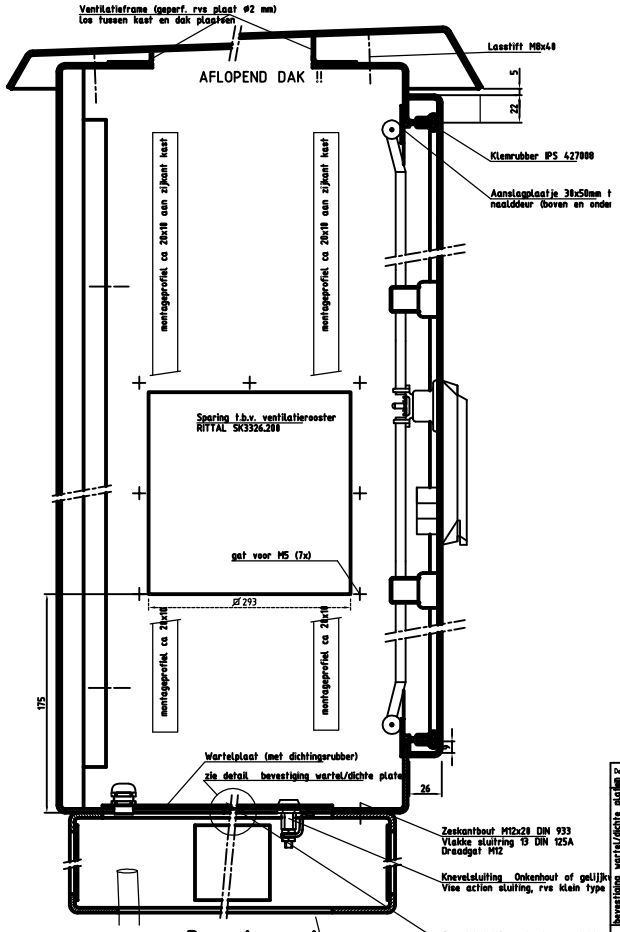

Dwarsdoorsnede
schaal 1:2

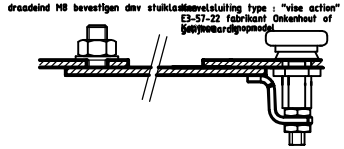

Detail bevestiging wartel/dichte platen
schaal 1:1

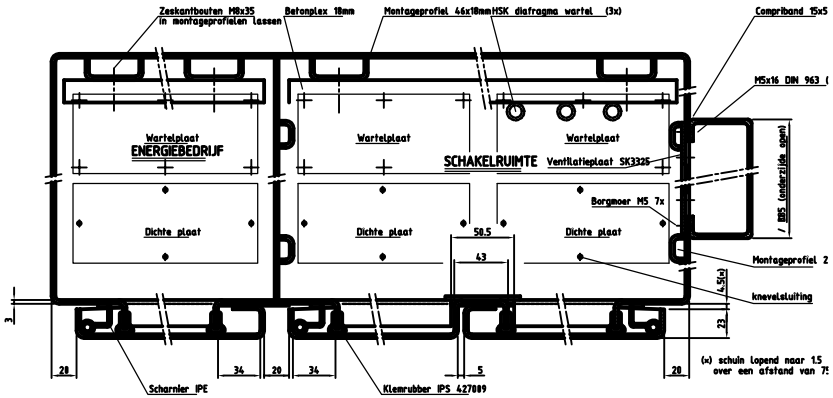

Doorsnede A-A
schaal 1:2

Detail verstijving deur
(indien deur breder als 900mm) schaal 1:2

MAATVOERING KAST PER OBJECT NADER TE BEPALEN !!

Richtlijnen kastafmetingen (zonder sokkel):
- pompen t/m 7,5 kW (bxhxd) 1600x1500x500
- pompen 7,5kW - ca 30kW (bxhxd) 1600x1500x1000 (dubbele kast, elke zijde twee deuren)
- pompen groter dan 30kW (bxhxd) 1800x1800x1000 (dubbele kast, elke zijde twee deuren)

note: bij aansluitingen groter dan 80A (grootverbruiker) scheidingswand toepassen

Oppervlaktebehandeling RVS
-Ontvetten / opruwen en schuren
-1 laag epoxy-primer poeder 50 mu
-1 laag polyersterpoeder 60 mu
-Afwerkkleur RAL 6005

Opmerkingen:
-Plaatdikte kast 3mm ; Plaatdikte sokkel 4 mm.
-Schakelkast en sokkel uitvoeren in RVS 304
-Bevestigingsmiddelen uitvoeren in RVS A2-70
-Kast standaard uitvoeren met ventilatierooster RITTAL SK3325.200 / SK3326.200.
-Cilinders levering HHNK
-Deuren breder dan 900 mm verstijven (zie detail).
-Deuren voorzien van RVS IPE deuruitzetters.

Deze tekening is eigendom van het Hoogheemraadschap Hollands Noorderkwartier en wordt uitgeleend onder de voorwaarde dat de lener ervoor zorgt dat
niet zonder toestemming van de eigenaar worden geproduceerd, gekopieerd, uitgeleend of op enigerlei andere wijze verspreid, noch gebruikt voor enig ander doel dan voor welke het ter beschikking is gesteld.

bevestiging wartel/dichte platen gewijzigd	Richtlijnen afmeting en ventilatie	Richtlijnen afmeting gewijzigd sokkel 100mm -> 200mm	Gez.	Omschrijving
JD	JSP	JSP	Gez.	
JSP	JW	JW	Gez.	
28.04.97	07.10.96	96-03-07	Dat.	
G	F	E	Wijz.	

hoogheemraadschap
Hollands
Noorderkwartier
Postbus 130
1135 ZK Edam
Tel: 0299-663000
Fax:0299-663333

RWZI/RG ALGEMEEN
standaardtekening
schakelkast vanaf 2004
buitenopstelling
samenstelling
principetekening

Mach.	Schaal 1:10 1:2		
Getekend	M Kok		23.02.98
Revisie			
Gezien	Janker		27.03.98
MC			
		Form. A1	Reg. nr. 57187