



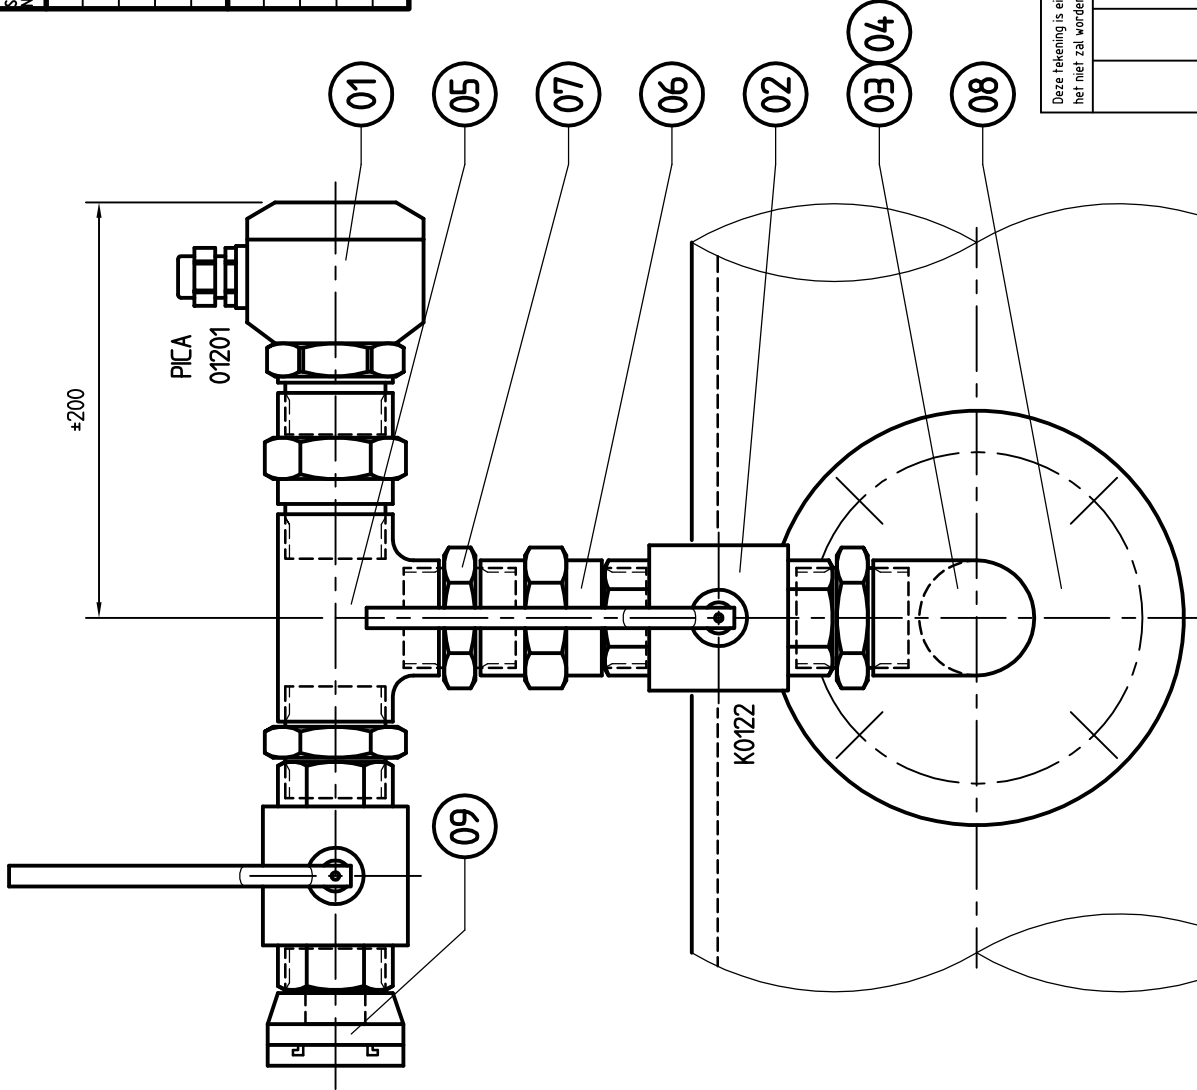

Drukmeting
schaal 1:2.5

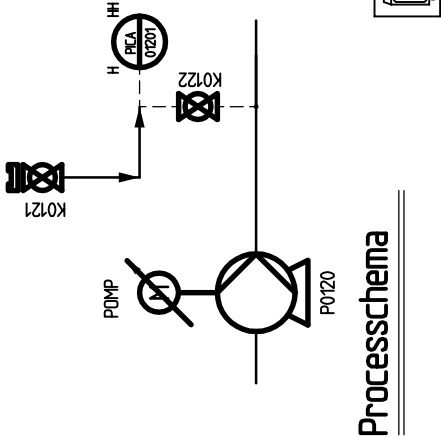

Deze tekening is eigendom van het Hoogheemraadschap Hollands Noorderkwartier en wordt uitgeleend onder de voorwaarde dat de leener ervoor zorgt dat het niet zal worden gereproduceerd, gekopieerd, of op engelei andere wijze verspreid, noch gebruikt voor enig ander doel dan voor welke het 'er beschikking is gesteld.



hoogheemraadschap
**Hollands
Noorderkwartier**

Postbus 130
1135 ZK Edam
Tel: 0299-663000
Fax: 0299-663333

Omschrijving

RWZI/RG ALGEMEEN
standaardtekening
drukmeting
met handmatige spoelvoorziening

- Opmerkingen:
- Uitvoeren volgens de "Algemene voorschriften voor de nieuwbouw, aanpassing en/of onderhoud van installaties".
 - Leidingwerk/tosnembare fittingen uitvoeren in RVS 316.
 - Procescodes strikt als voorbeeld

STUK NUMMER	AANTAL	BEWAKING	MATERIAAL EN/OF HALFABRIKAAT	NORMAANDWIJING OF AFMETINGEN	OPMERKINGEN
01	2	Drukopnemer	G 1 1/2"	Zie voorschriften	
02	1	Kogelkraan 1 1/2"	RVS	Zie voorschriften	
03	1	Aantasnippel 1 1/2"	RVS 316	DIN 2982	
04	1	Bocht 90° 1 1/2"	RVS 316	DIN 2987	bi
05	1	T-stuk 1 1/2"	RVS 316	DIN 2987	bi
06	2	3-del. koppeling	RVS 316	1 1/2"	bu-bi
07	3	Borstnippel 1 1/2"	RVS 316	DIN 2990	
08	1	Flens DN80	RVS	DIN 2566	
09	1	Stortz 1 1/2"	RVS	Buitendraad	+ afsluitdop
10					