
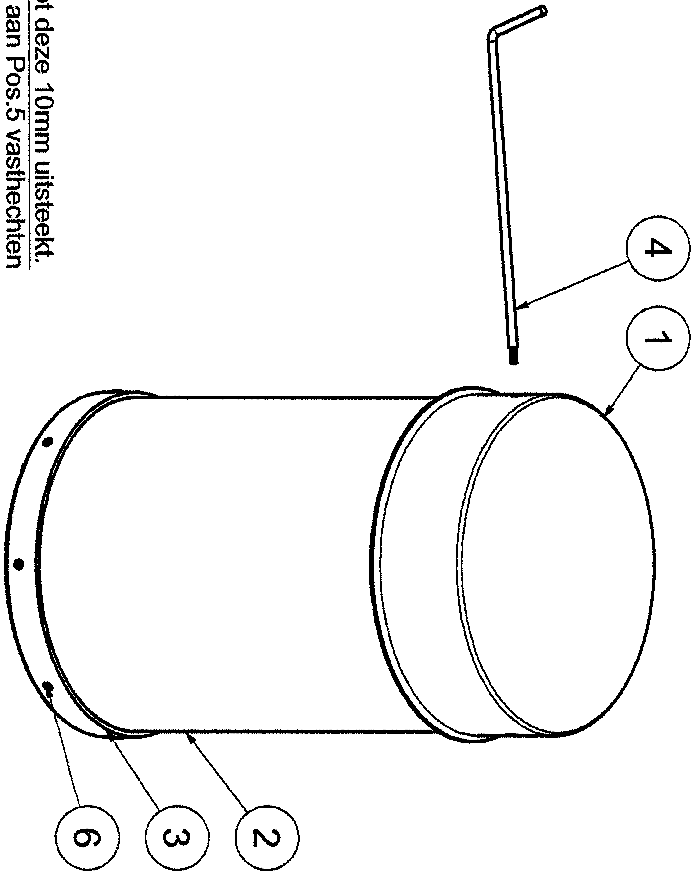
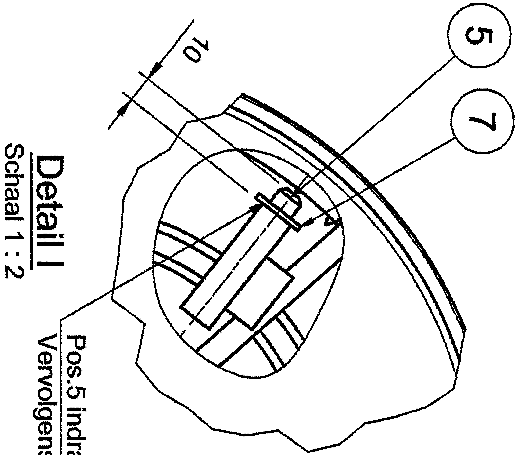


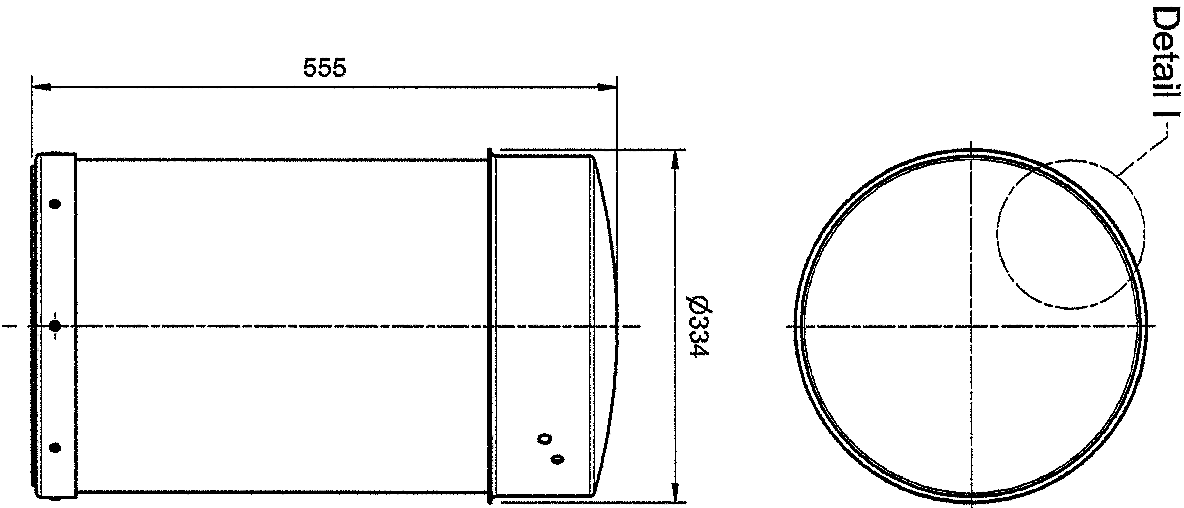

Pos.5 Indraaien tot deze 10mm uitsteekt.
Vervolgens Pos.7 aan Pos.5 vasthechten

7	1	Sluitring M10	X5CrNi8-10	DIN 125
6	8	Schroef met kruiskop	X5CrNi8-10	DIN 7050 C-Z
5	1	Stelschroef M10x50	X5CrNi8-10	DIN 916
4	1	Sleutel		Tek. 1871 - 07
3	1	Bodem met gaten		Tek. 1871 - 06
2	1	Vat zonder opening		Tek. 1871 - 05
1	1	Deksel		Tek. 1871 - 03
POS/AANT		OMSCHRIJVING	MATERIAAL	OPMERKING

TOTALPROJECT
EVERT OUDT bv
VERVOLGEND 23 STEENWEG 4632391219
WILHELMINAAL 10001 HILVERSUM

GRS - WATER - CV - ELEKTRICA - INCIJNEN - DAKWERKING

Westerstraat 39
1655 LC Sijbekarspel
tel.: 0229 59 1239
fax.: 0229 59 1200
www.evertoudt.nl



**hoogheemraadschap
Hollands
Noorderkwartier**

Postbus 130
1135 ZK Edam
Tel: 0299-663000
Fax:0299-663333

Waterstraat - Waterhuishouding
Waterbeheersing
Standaard tekening
Nivo-meevat zonder knevelinlaat

Getekend	JSP	02-06-2008
Revisie	-	-
Geconfr.	-	-
KIC	IBG	02-06-2008
Groepsnr.	Bladnr.	Form.
		Reg.nr.
		74363