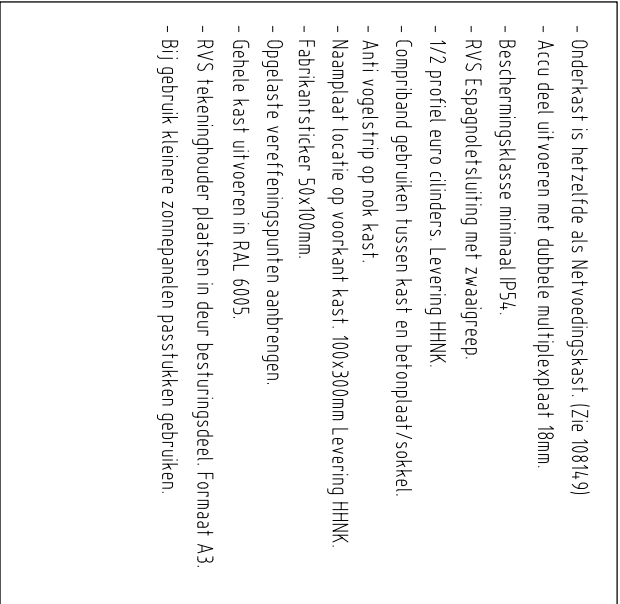
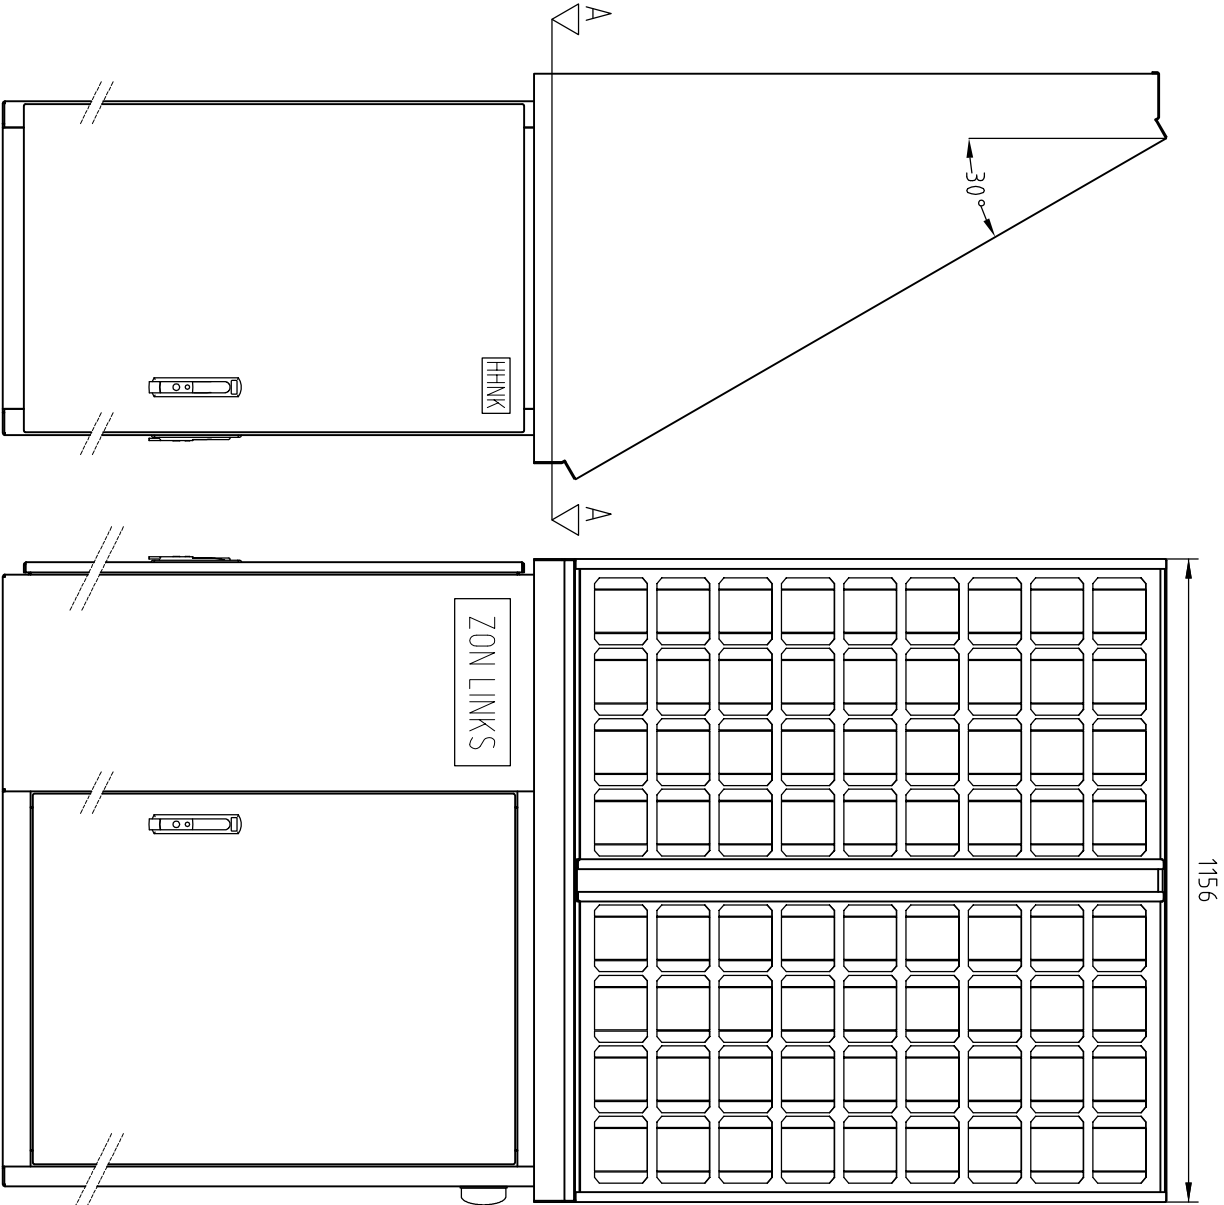


[illegible]

- Onderkast is hetzelfde als Netvoedingskast. (Zie 10814.9)
- Accu deel uitvoeren met dubbele multiplexplaat 18mm.
- Beschermingsklasse minimaal IP54.
- RVS Espagnoletsluiting met zwaaigreep.
- 1/2 profiel euro cilinders. Levering HHNK.
- Compriband gebruiken tussen kast en betonplaat/sokkel.
- Anti vogelstrip op nok kast.
- Naamplaat locatie op voorkant kast. 100x300mm Levering HHNK.
- Fabrikant sticker 50x100mm.
- Opgelaste vereffeningspunten aanbrengen.
- Gehele kast uitvoeren in RAL 6005.
- RVS tekeninghouder plaatsen in deur besturingsdeel. Formaat A3.
- Bij gebruik kleinere zonnepanelen passtukken gebruiken.

[illegible]