

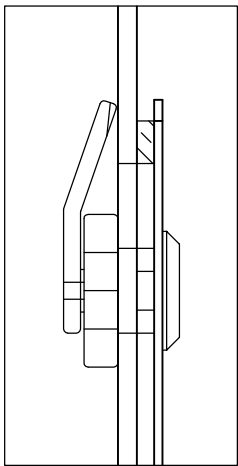



- 1 aluminium wartelplaat voorzien van 2 RVS bajonet knevels.
- 2 aluminium serviceplaten voorzien van 2 RVS bajonet knevels.
- Service en wartelplaat afdekken met compriband 4x10mm.
- Gat t/v de Liander aansluiting voorzien van A profiel beschermband.
- Compriband gebruiken tussen kast en sokkel.
- RVS dekplaat fraanplaat enkeltraas.
- Sokkel aan de stuw door en door monteren met RVS draadenden.
- Verreftingspunten aanbrengen.
- Sokkel in RAL 6005 uitvoeren, Dekplaat kaal laten.
- Sokkel uitvoeren in RVS 304, minimaal 3 mm.

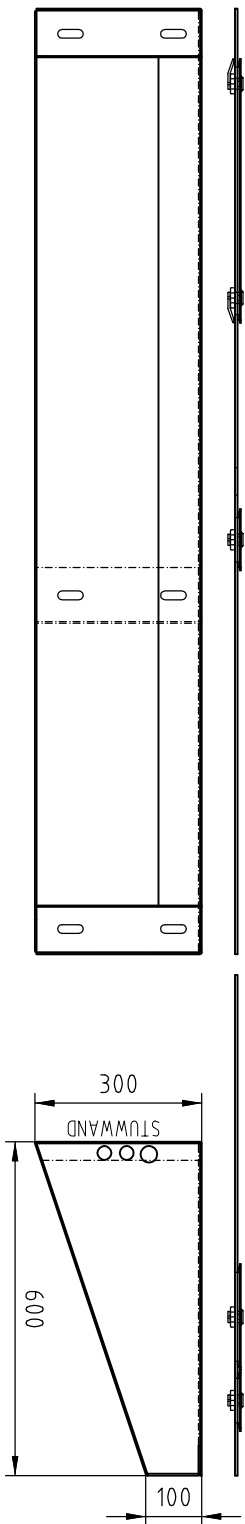

STUWWAND

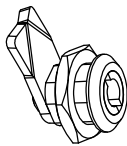

STUWAND

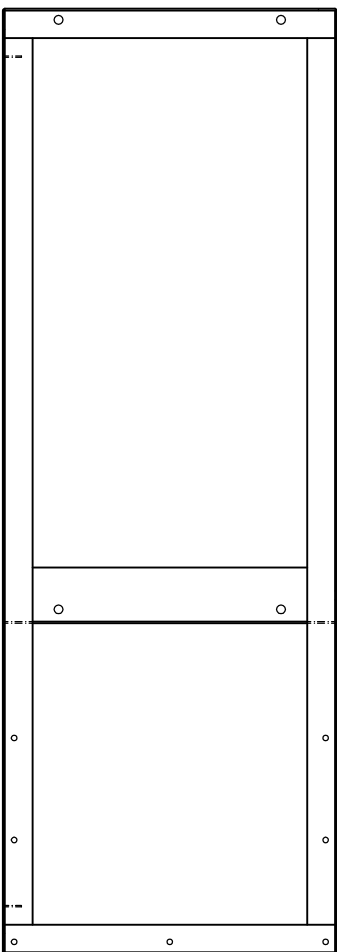

ELEK:

Kast Watersystemen
Facta type: 30401005 art.nr:30401005-02-2012-V1
Kastsoekel en Daklucht Richte





Facta type: 30401005 art.nr:30401005-02-2012-V1

Ter informatie



hoogheemraadschap
Hollands
Noorderkwartier

- MONTAGE GATEN(7 stuks)
KAST MONTAGE PUNTEN
STUWVAND MONTAGE PUNTEN(17 stuks)

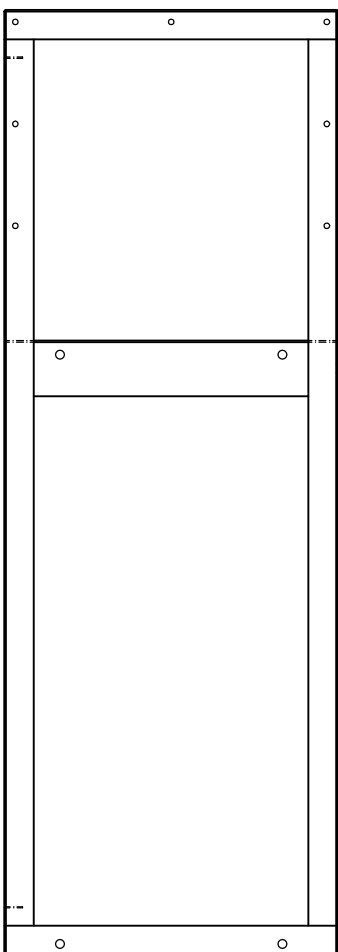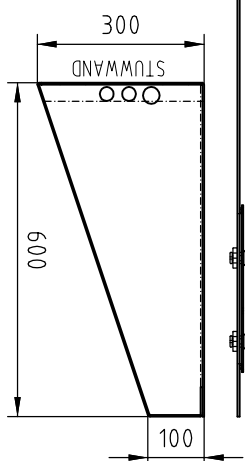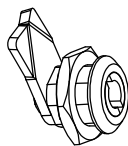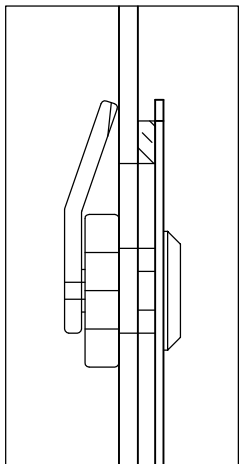

- Sokkel uitvoeren in RVS 304 minimaal 3 mm.

[illegible]