
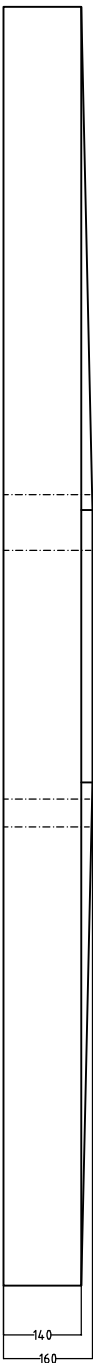
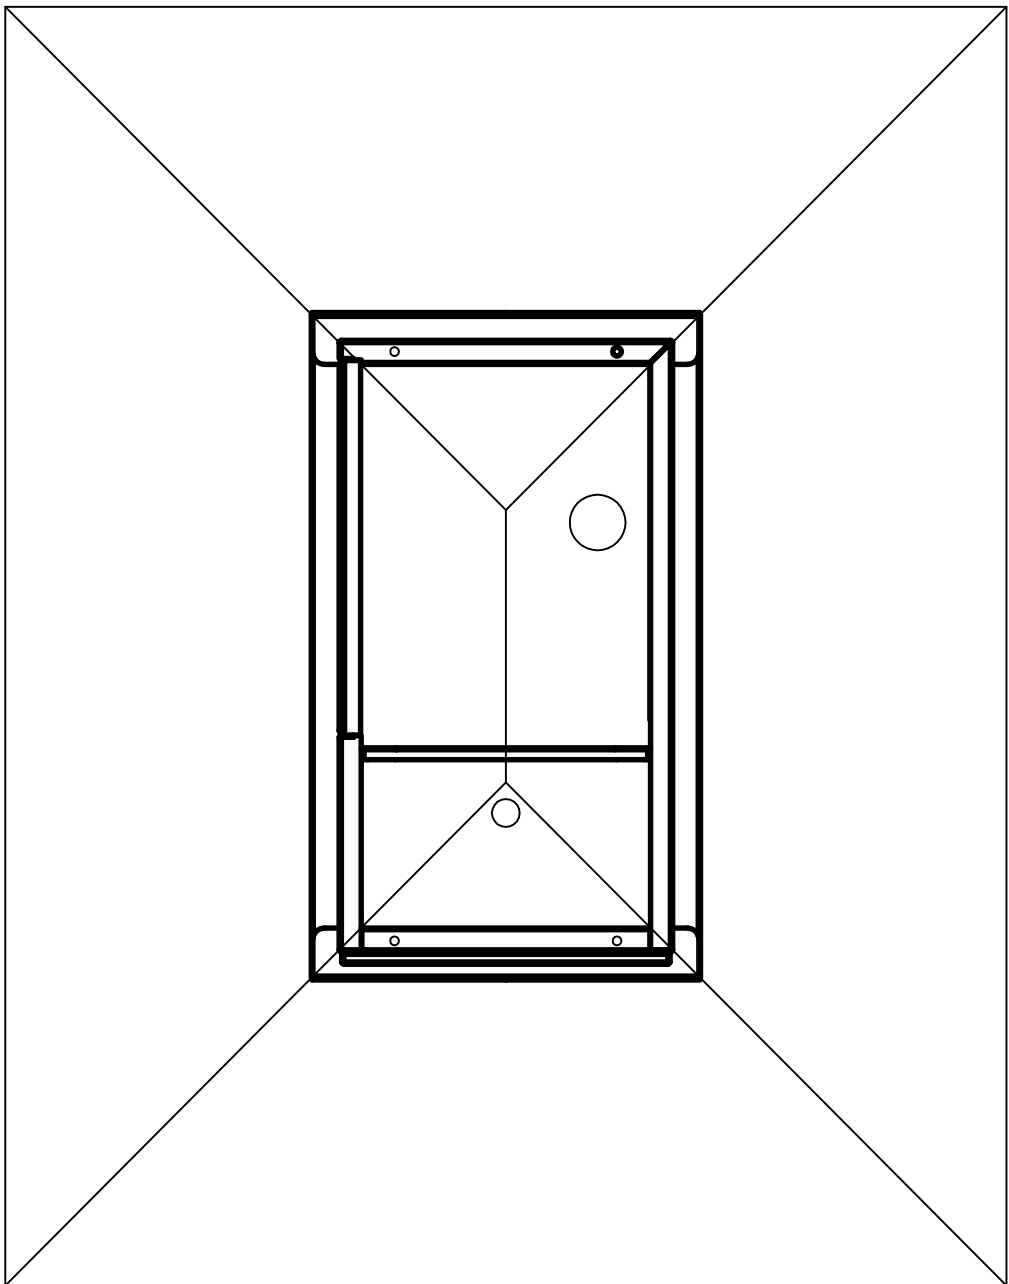


- Gat tbv mantelbus kabels.
- Gat tbv de mantelbus liander aansluiting.
- Comprimband gebruiken tussen kast en sokkel.
- Betonplaat 3 cm boven maaiveld laten uitsteken

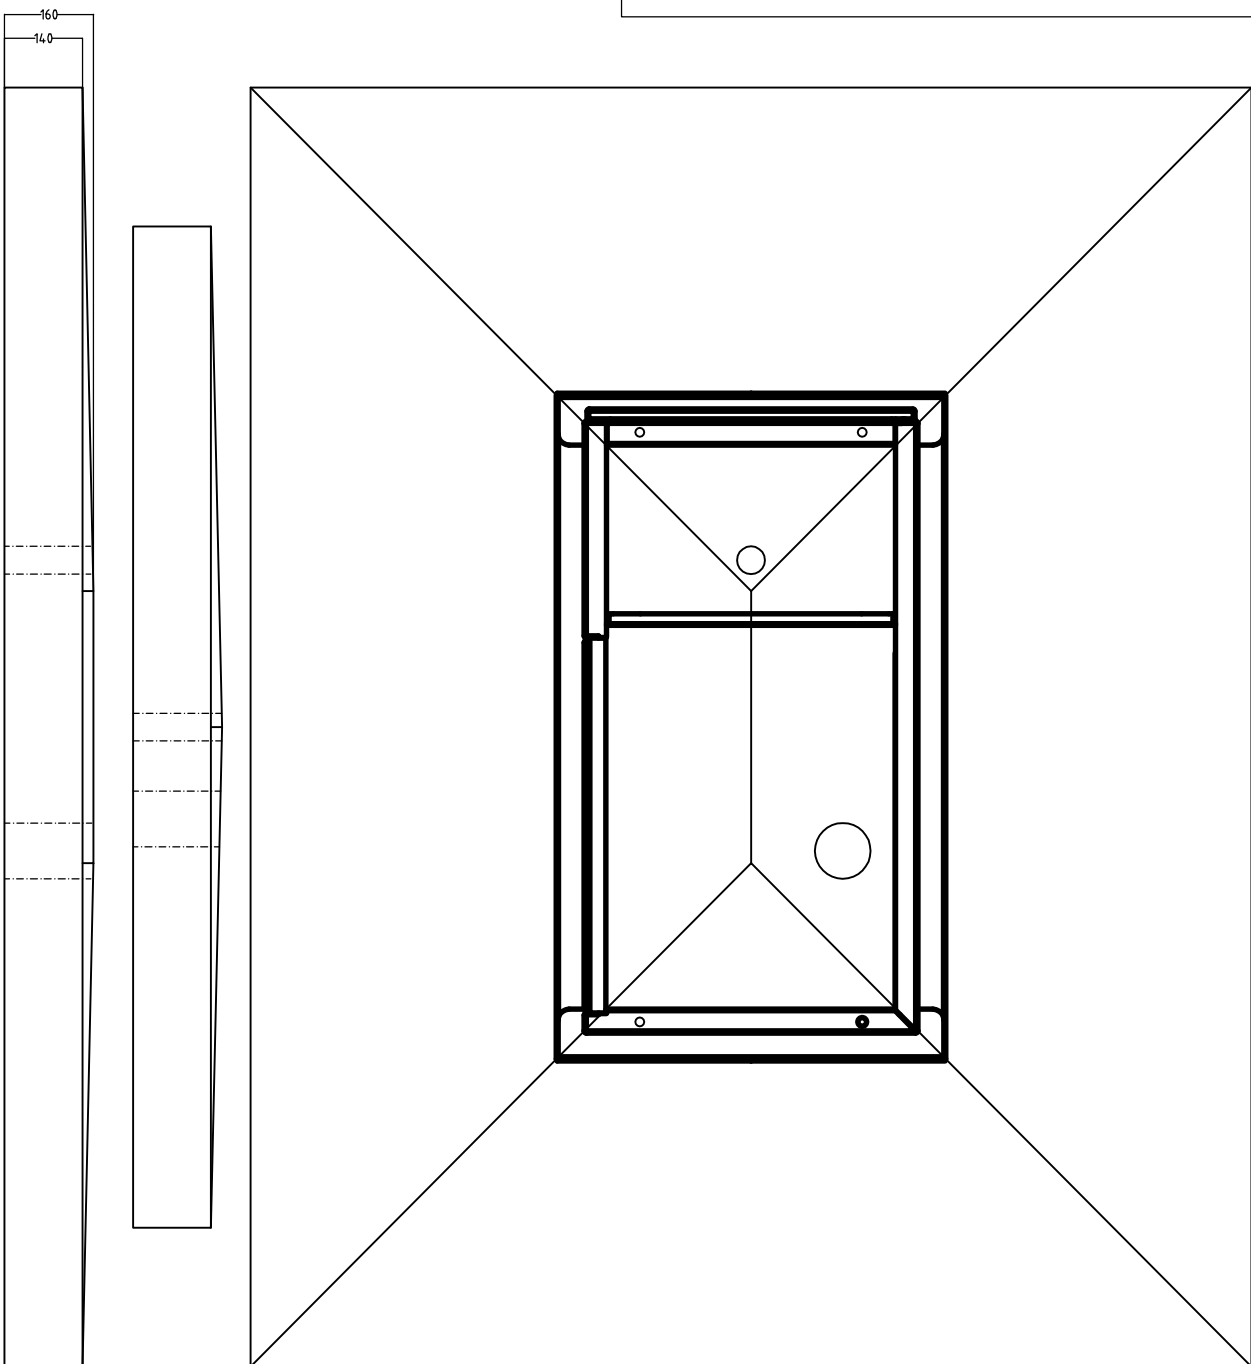

				Kast Watersystemen	ELEK.	Getekend	MBL	15-02-2012
						Revisie		
						Gecontr.		
-				Betonfunderingsplaat Rechts 1800X2300X14,00mm		IKC	-	-
Wijz.	Dat.	Gez.	Get.	Omschrijving		Groepsnr.	Bladnr.	Form.
						Ter informatie	A3	Reg.nr. 108505

- Gat tbv mantelbus kabels.
- Gat tbv de mantelbus Liander aansluiting.
- Combridand gebruiken tussen kast en sokkel.
- Betonplaat 3 cm boven maaiveld laten uitsteken.

[illegible]